


Samþykkt þann
06 MAY 2020
Byggingarfulltrúinn í Hafnarfirði
F.h. Stigurbur Steinar Jónsson




TAFLA-T11

STÆRÐ: (H800x800xD205) mm
TVÍSKIPTUR, MED HÓLF FYRIR SMÁSPENNU
3N √ 400/230V 50Hz

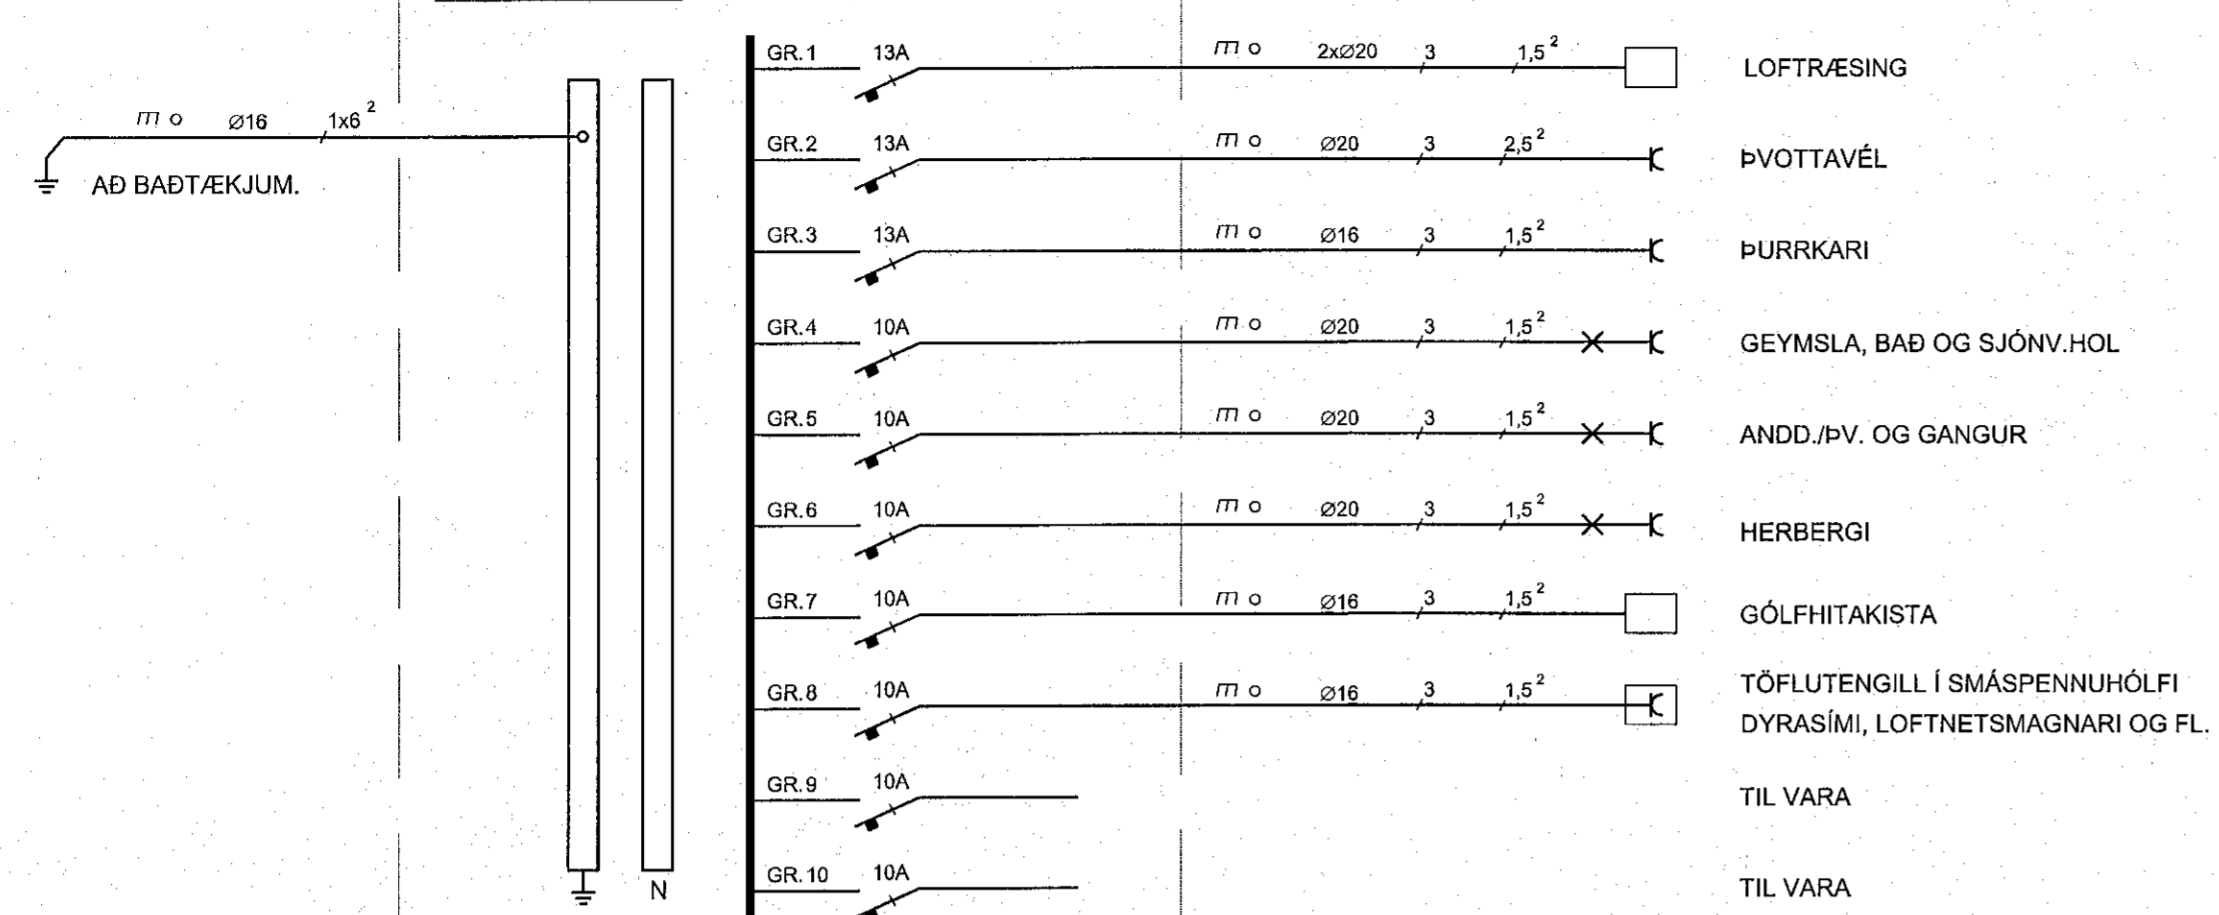


TAFLA-T21

INNFEIÐ, 48GR. (H711x834x089) mm
3N √ 400/230V 50Hz

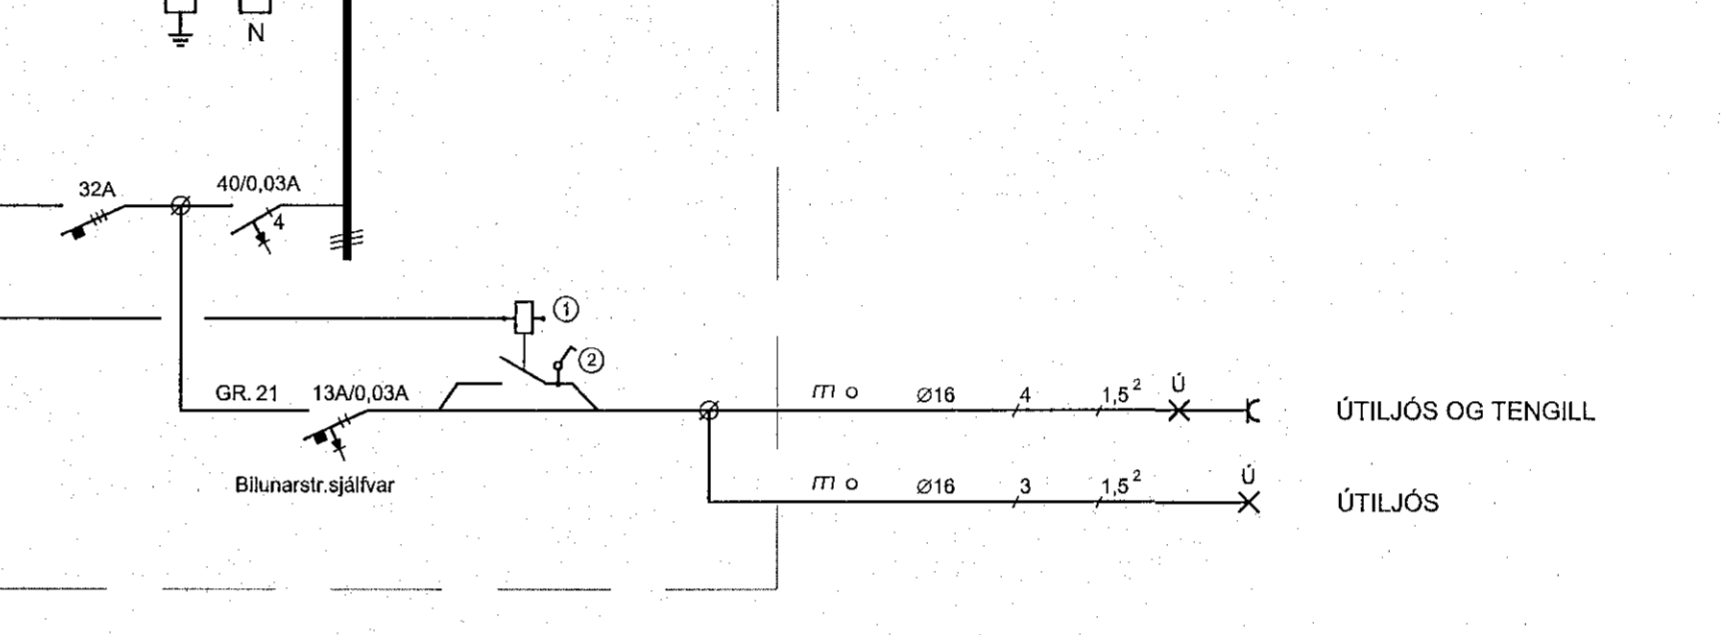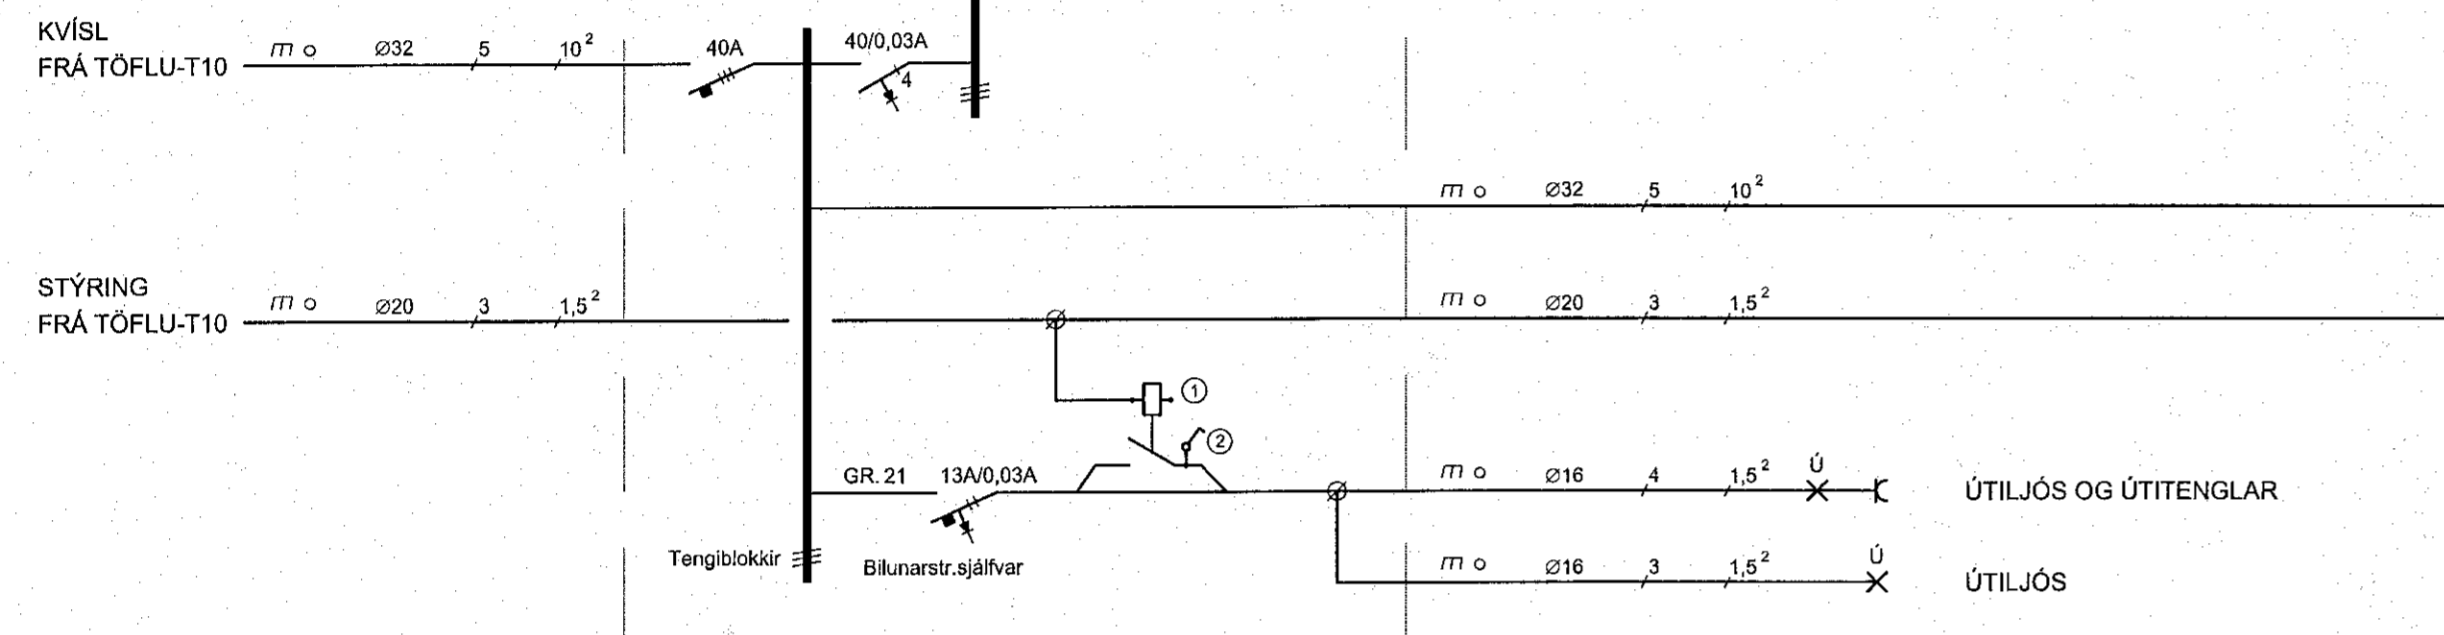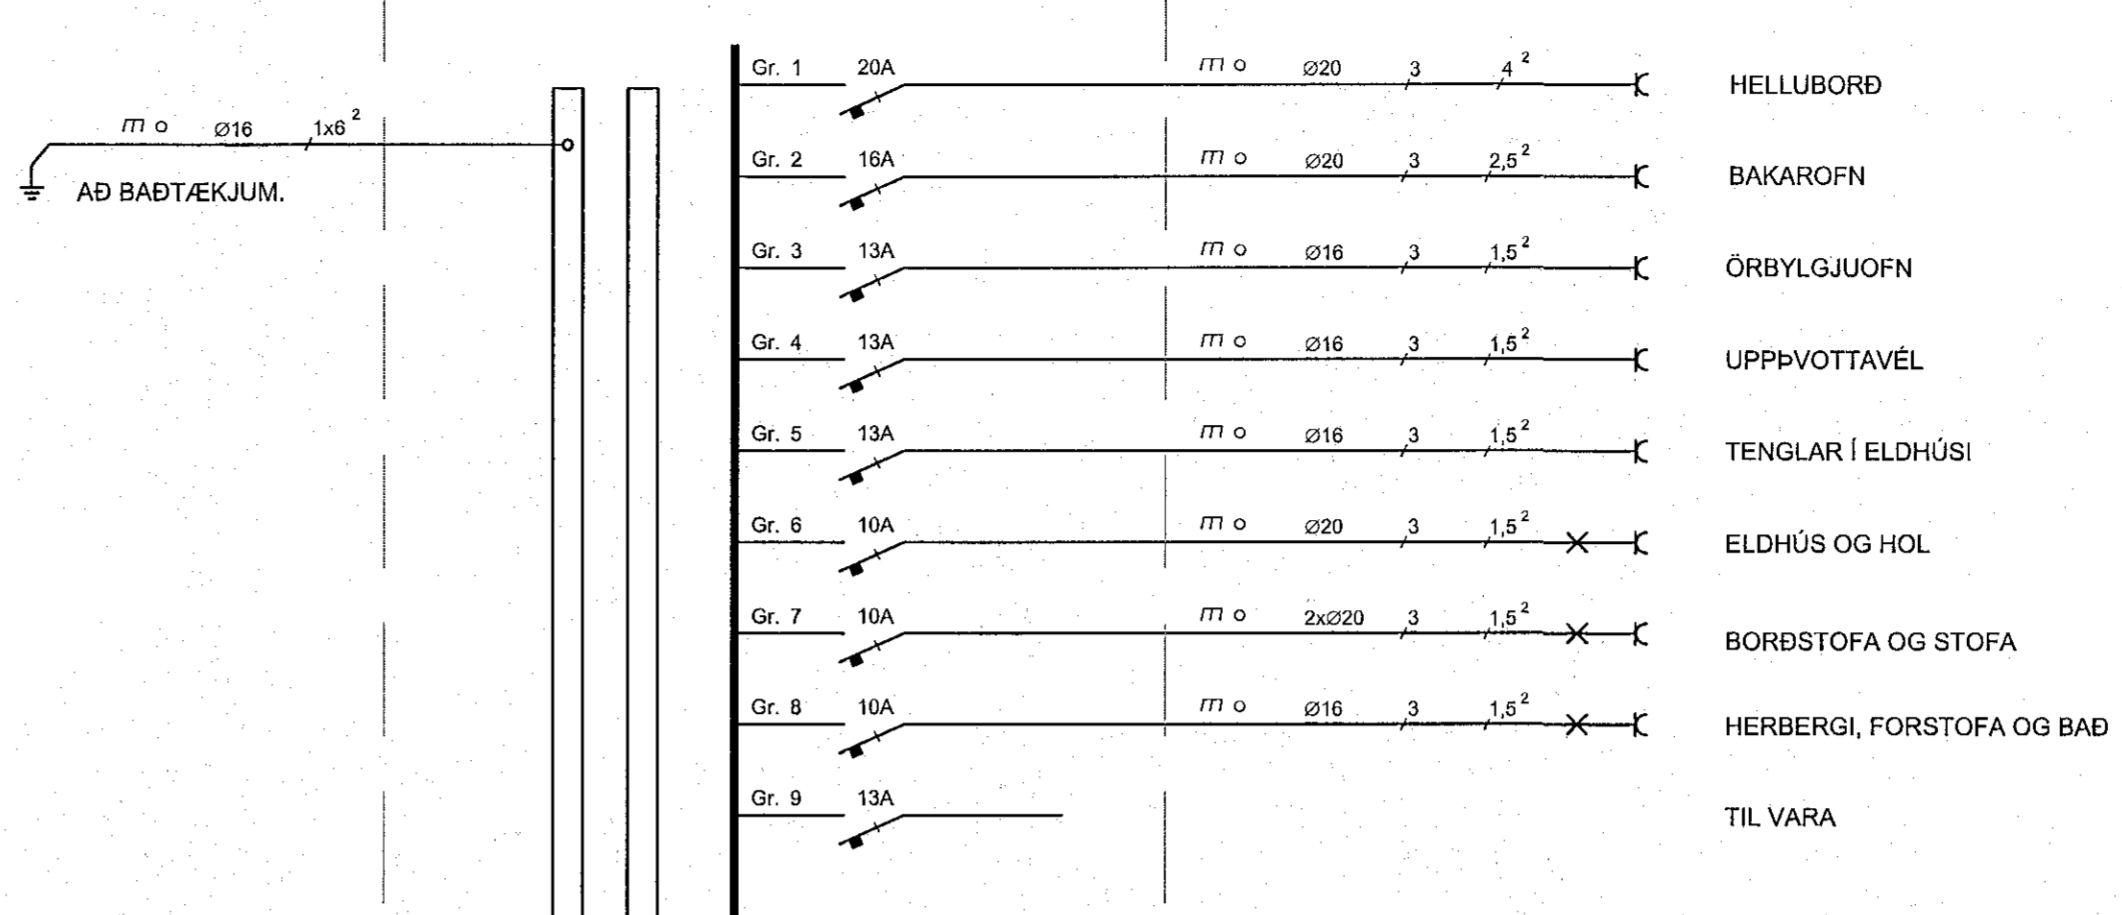


ADALTAFLA-T10

STÆRÐ: (H800x800xD205) mm
TVÍSKIPTUR, MED HÓLF FYRIR SMÁSPENNU
3N √ 400/230V 50Hz

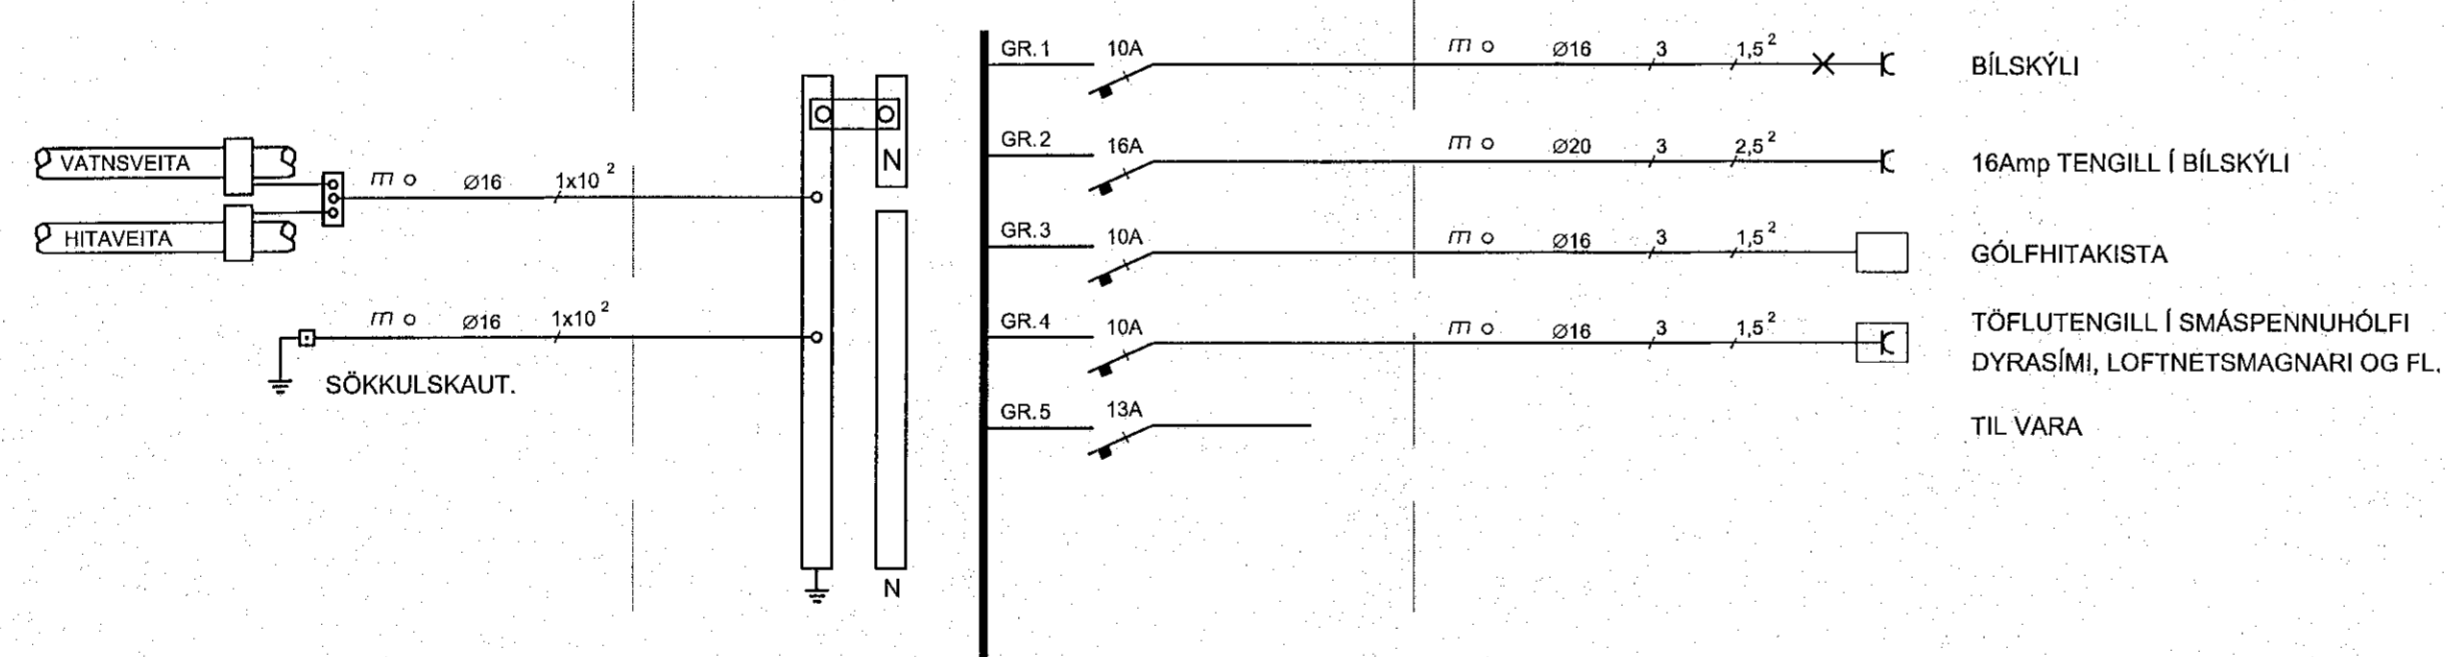

SKÝRINGAR Á EINLÍNUMYND

- ① SPÓLURÓFI STÝRIST AF SÓLURI
- ② ROFI TIL AD TENGJA ÚTITENGLA FRAMHJÁ SÓLURI

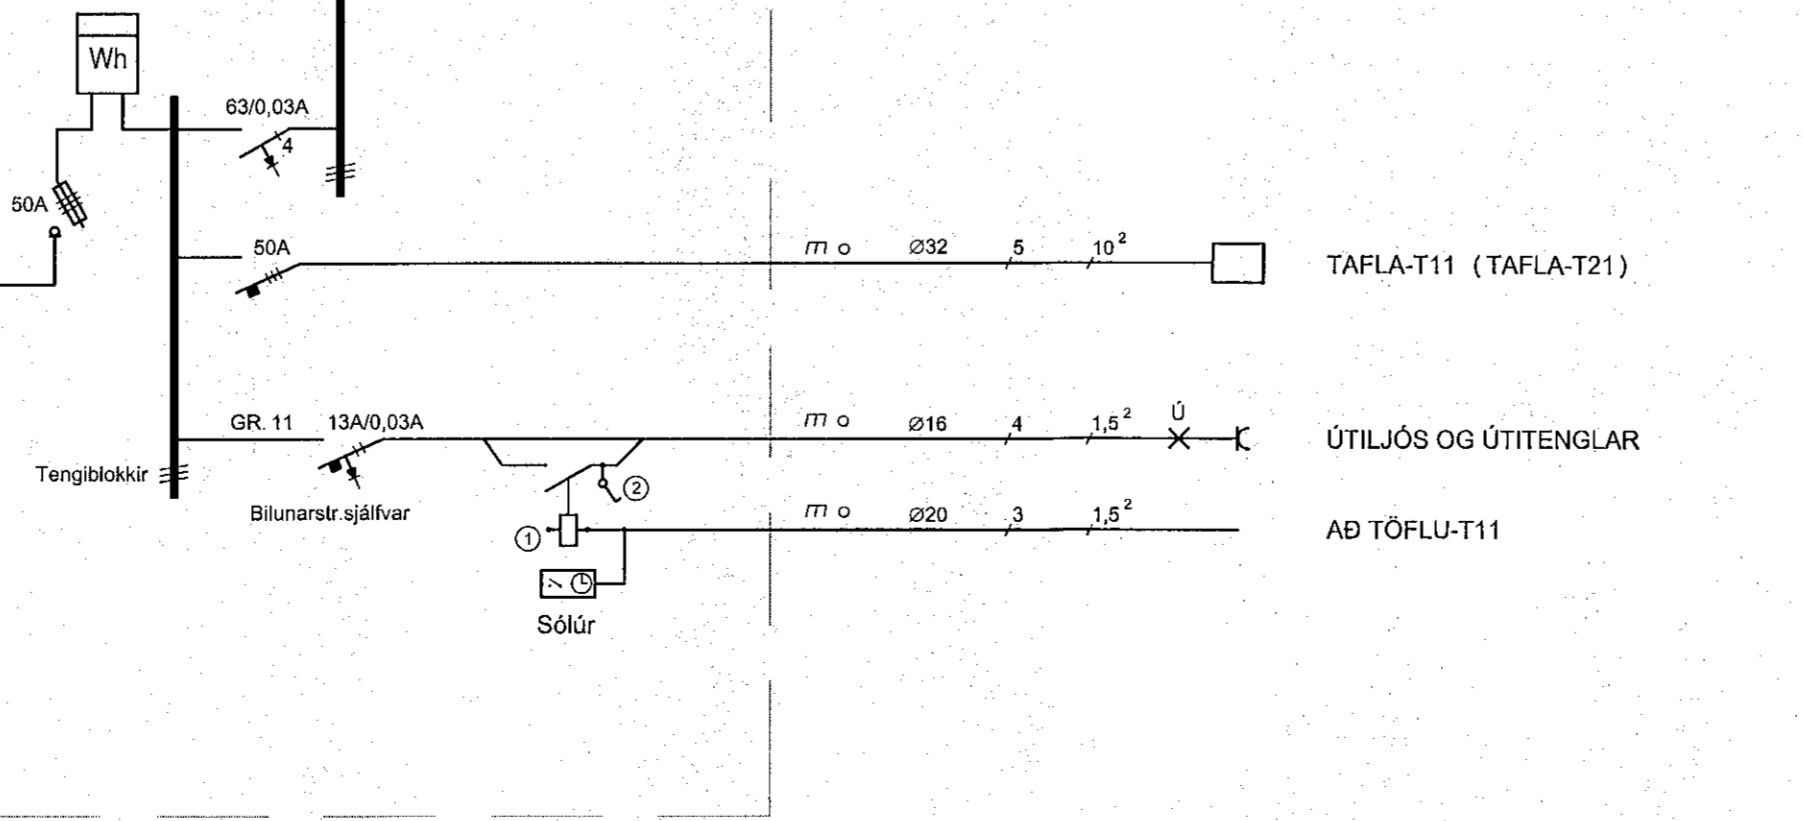

RAFMIÐSTÖÐIN SF HIGNUN OG TÆKNIRÁÐGJÖF
FRANDBYGGINGAR, BÍLVEIÐIR OG BÍLVEIÐIR

TINNUSKARÐ 14-16, HAFNARFIRÐI

VERK NR.	20-303
TEIKN. NR.	R-06
MANNAÞ.	GBG
TEIKNAD.	OS
YFERFARID.	DAGS.
DAGS.	21.04.2020
KVAFRI	ENGINN
NR.	DAGS.
BREYTING	