

Sigurður Steinarr Jónsson
KT. 090982-3549

ÁRITUN HÖNNUNARSTJÓRA: KT.
SÉRUPPOFÁTTUR ER Í SAMRÆMI VÍÐ ADALUPPOFLETTI.
VERKNR: 0


SKÝRINGAR:

- ÖLL MÁL ERU Í MILLIMETURM OG ALLIR KÓTAR ERU Í METURM.
- SJÁ TEIKNINGU 1-0000 FYRIR ALMENNAR SKÝRINGAR
- UNDIRSTÖÐUR ERU GRUNÐAÐAR Á BURÐARHÆFRI FYLLINGU SJÁ JARÐVINNUTEIKNINGAR
- SJÁ GATAPLÖN FRÁ FERLU FYRIR STÆRÐ OG STAÐSETNINGU GATA Í PLÖTUR OG VEGGI
- SÖKKULSKAUT ERU SÝND Á SÖKKULSKAUTS-TEIKNINGUM RAFHÖNNUÐAR (TESLA)


TÁKN:

- TÁKNAR 100mm PLASTEINANGRUN
- TÁKNAR STADSTEYPU
- TÁKNAR FORSTEYPU
- TÁKNAR SIÓNSTEYPU


U1 M 1 : 10

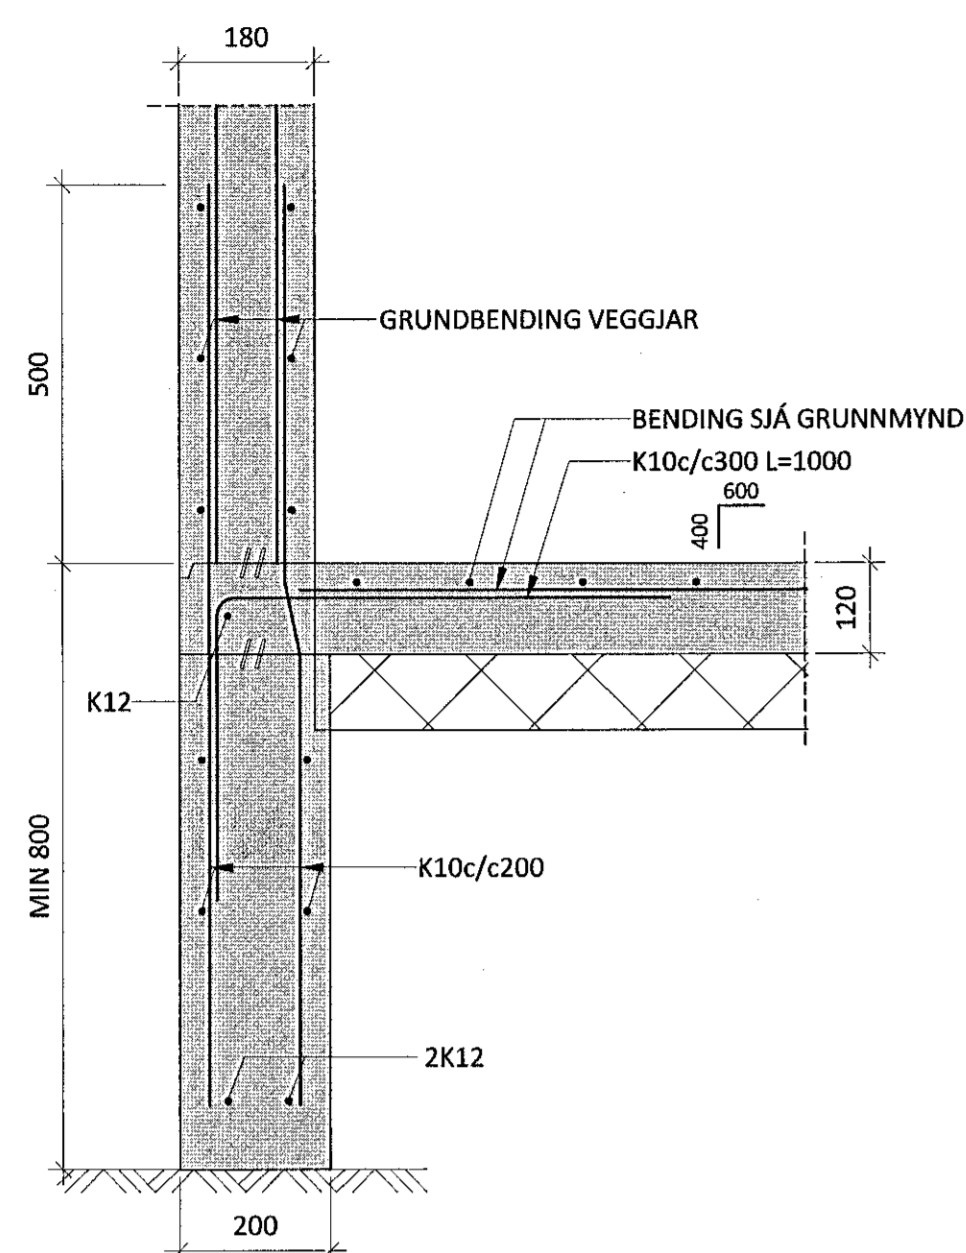


U2 M 1 : 10

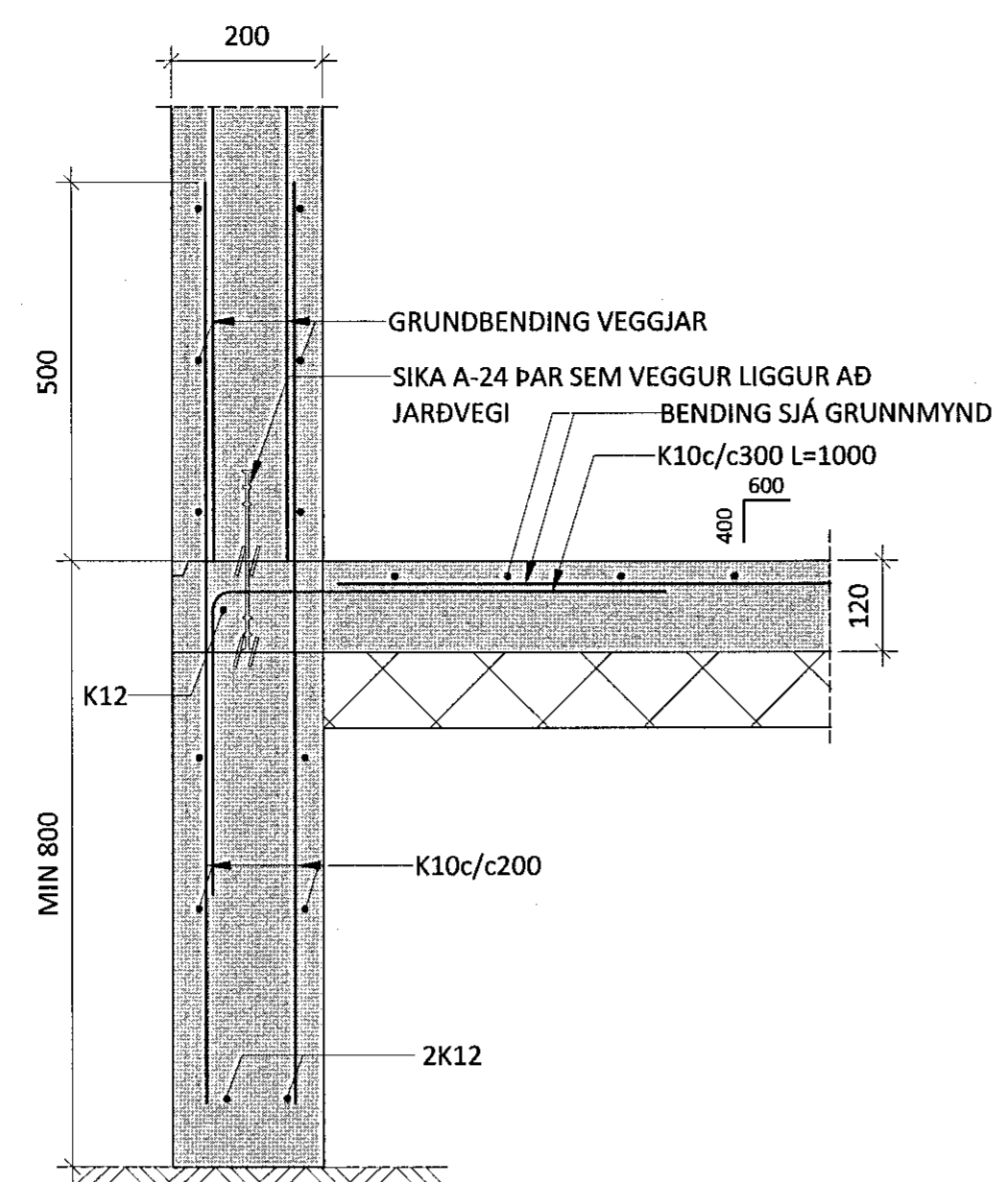


U3 M 1 : 10

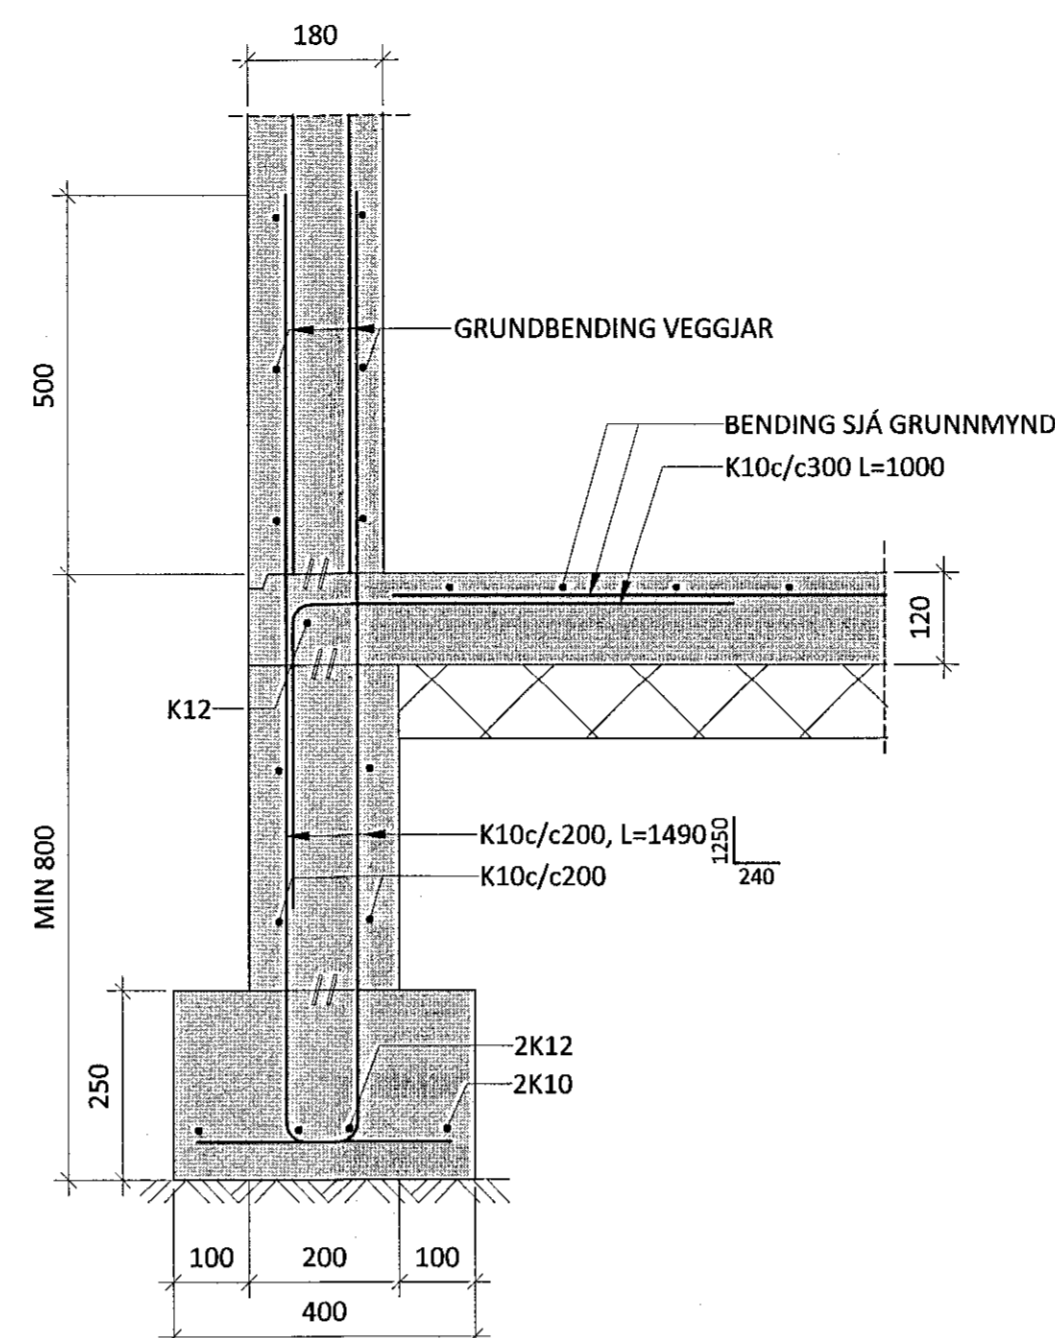


U4 M 1 : 10

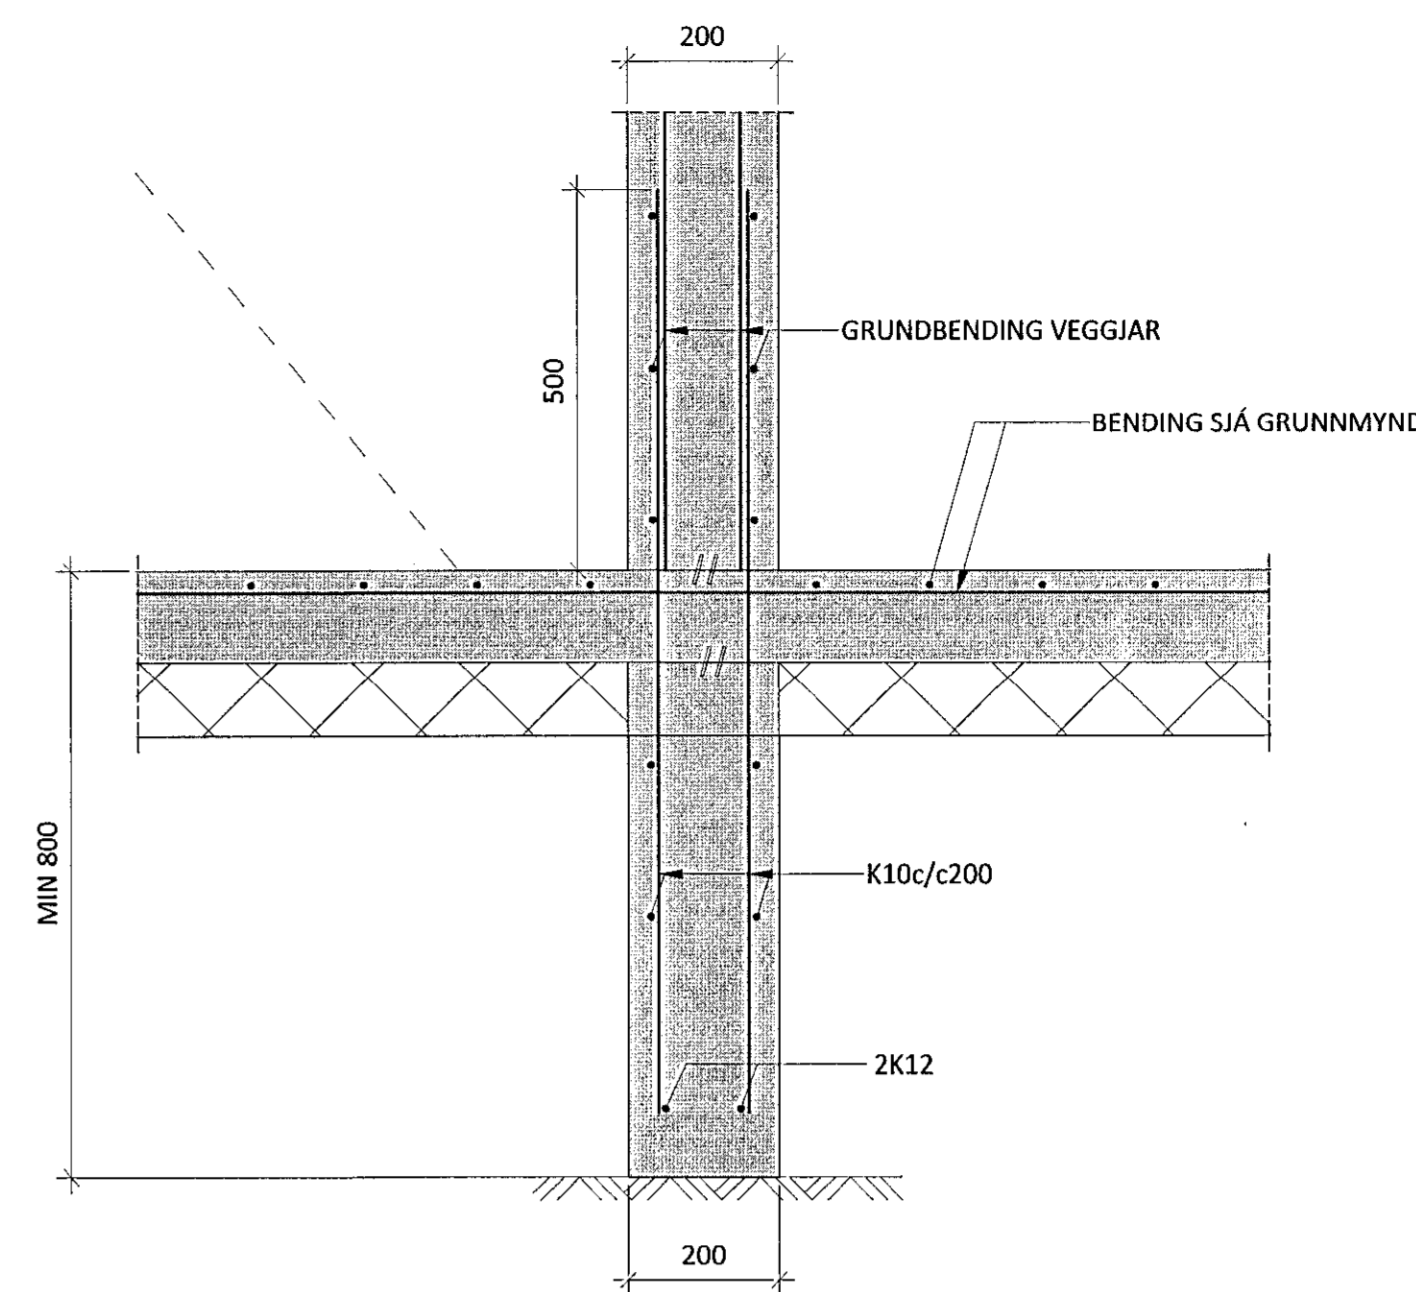


U5 M 1 : 10

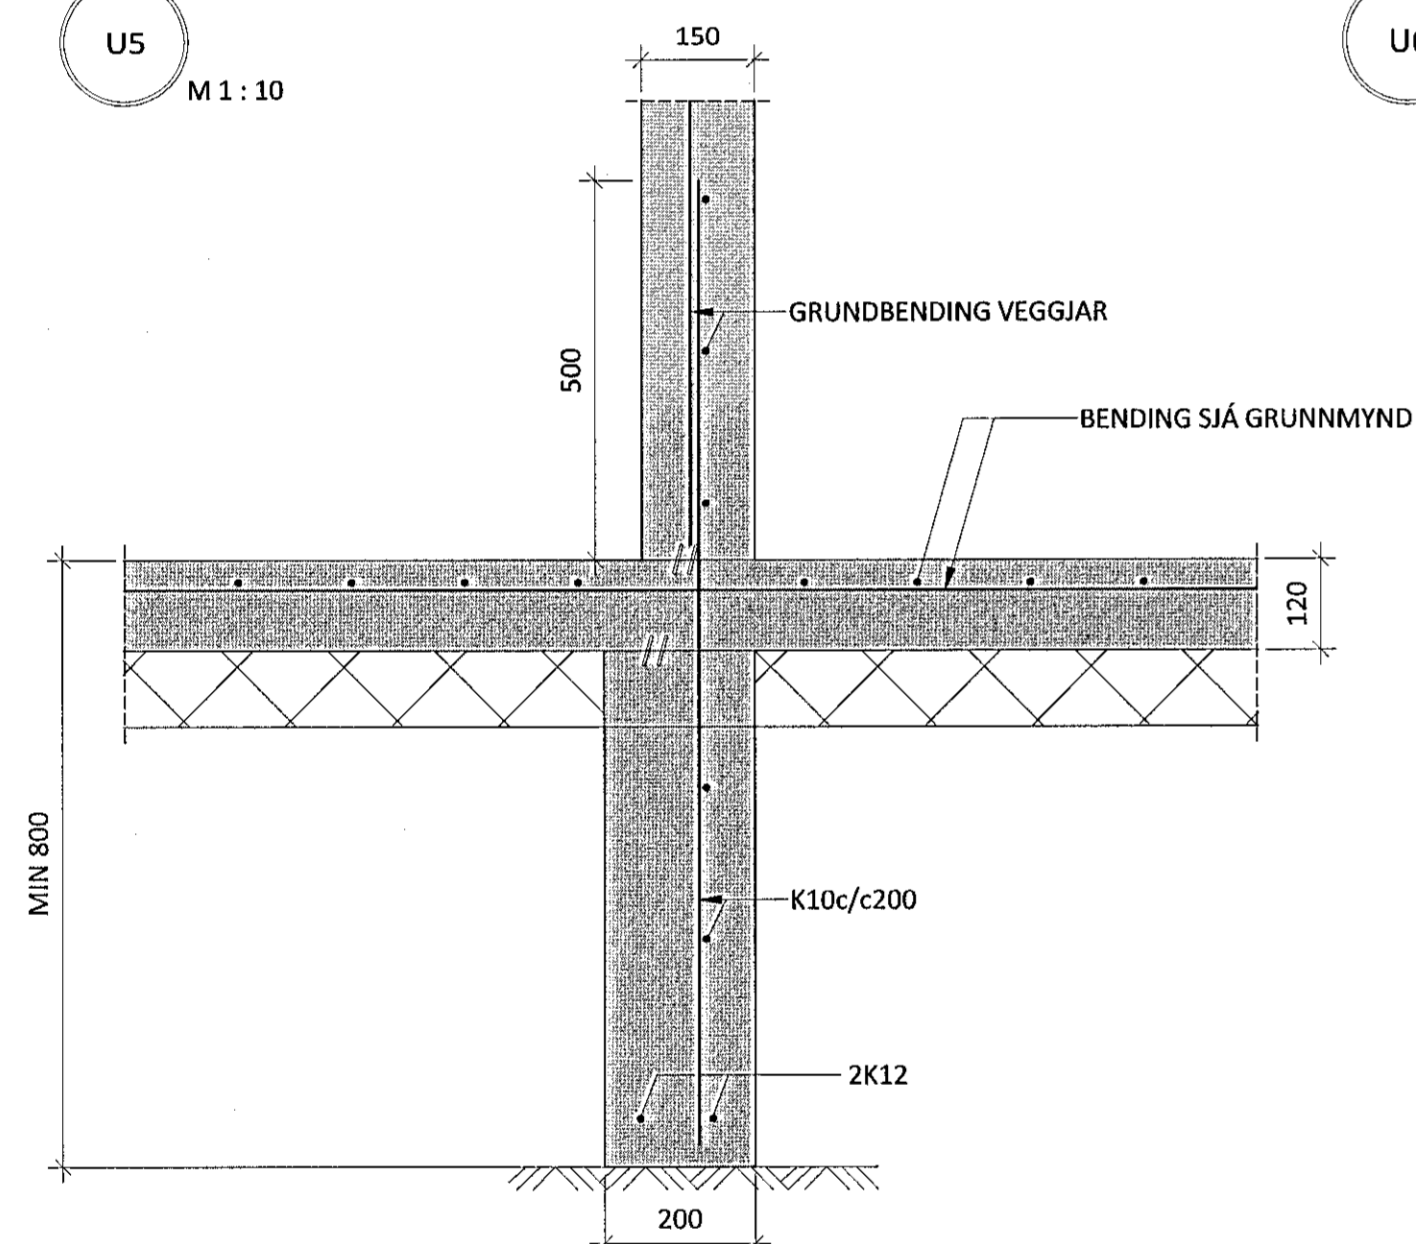


U6 M 1 : 10

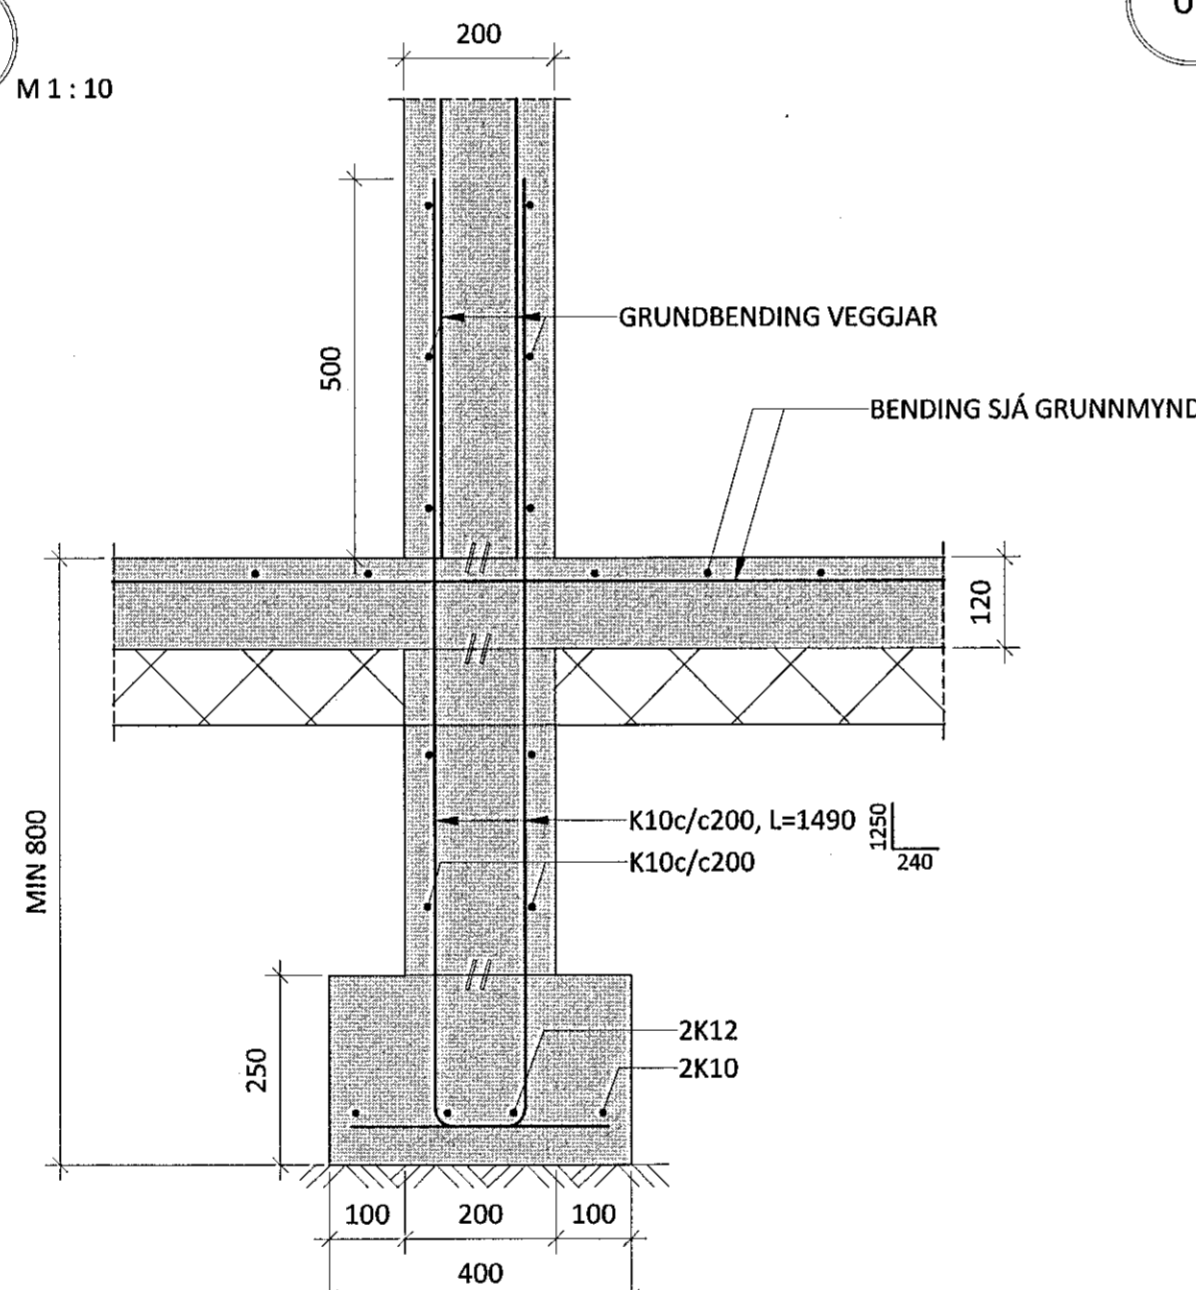


U7 M 1 : 10

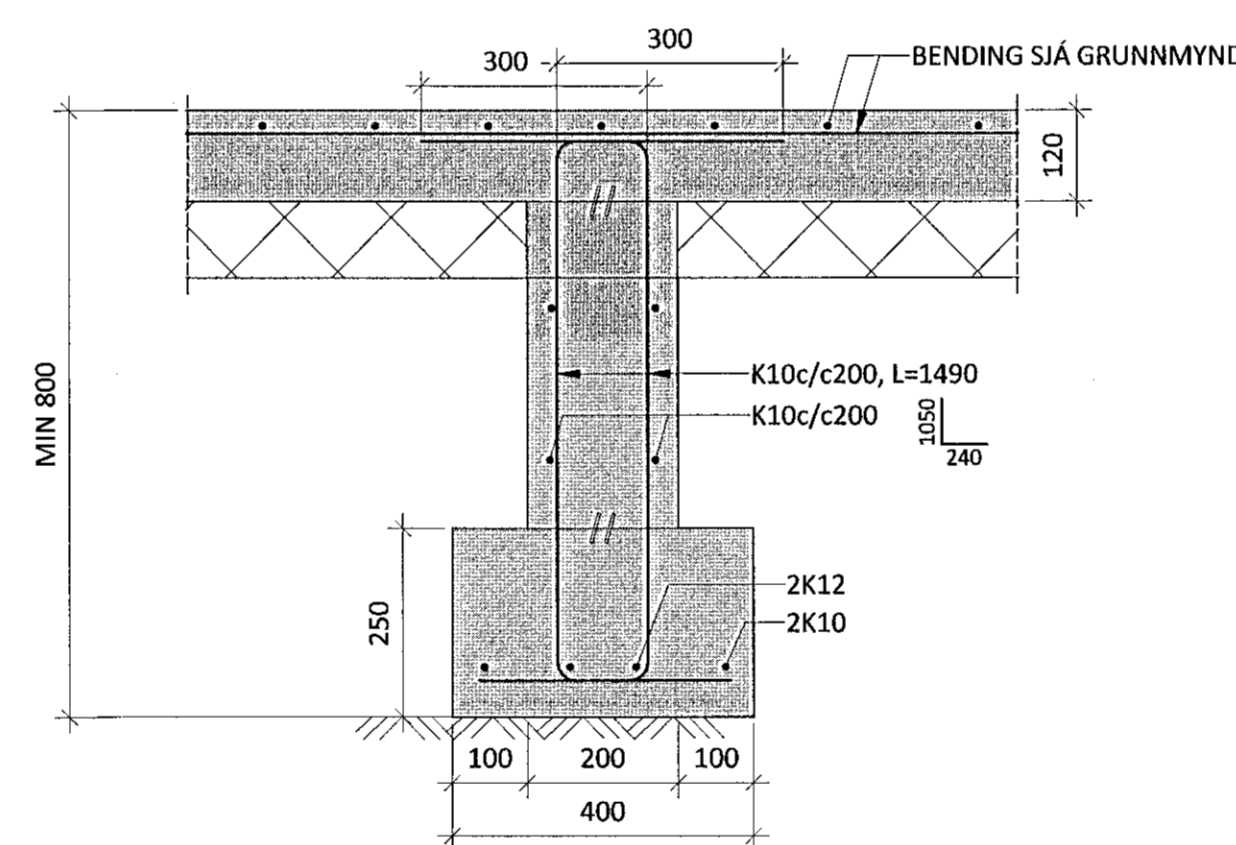


U8 M 1 : 10

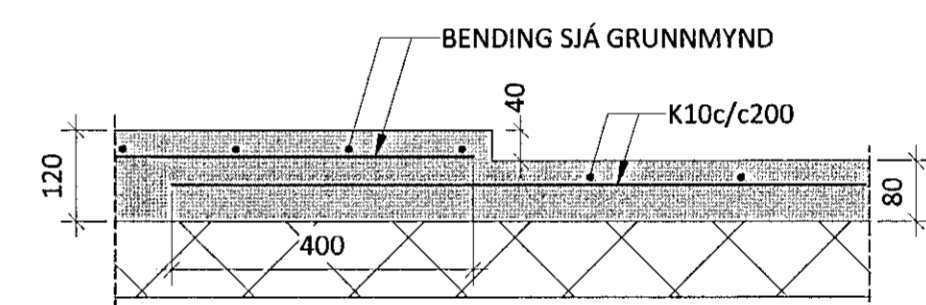


U12 M 1 : 10

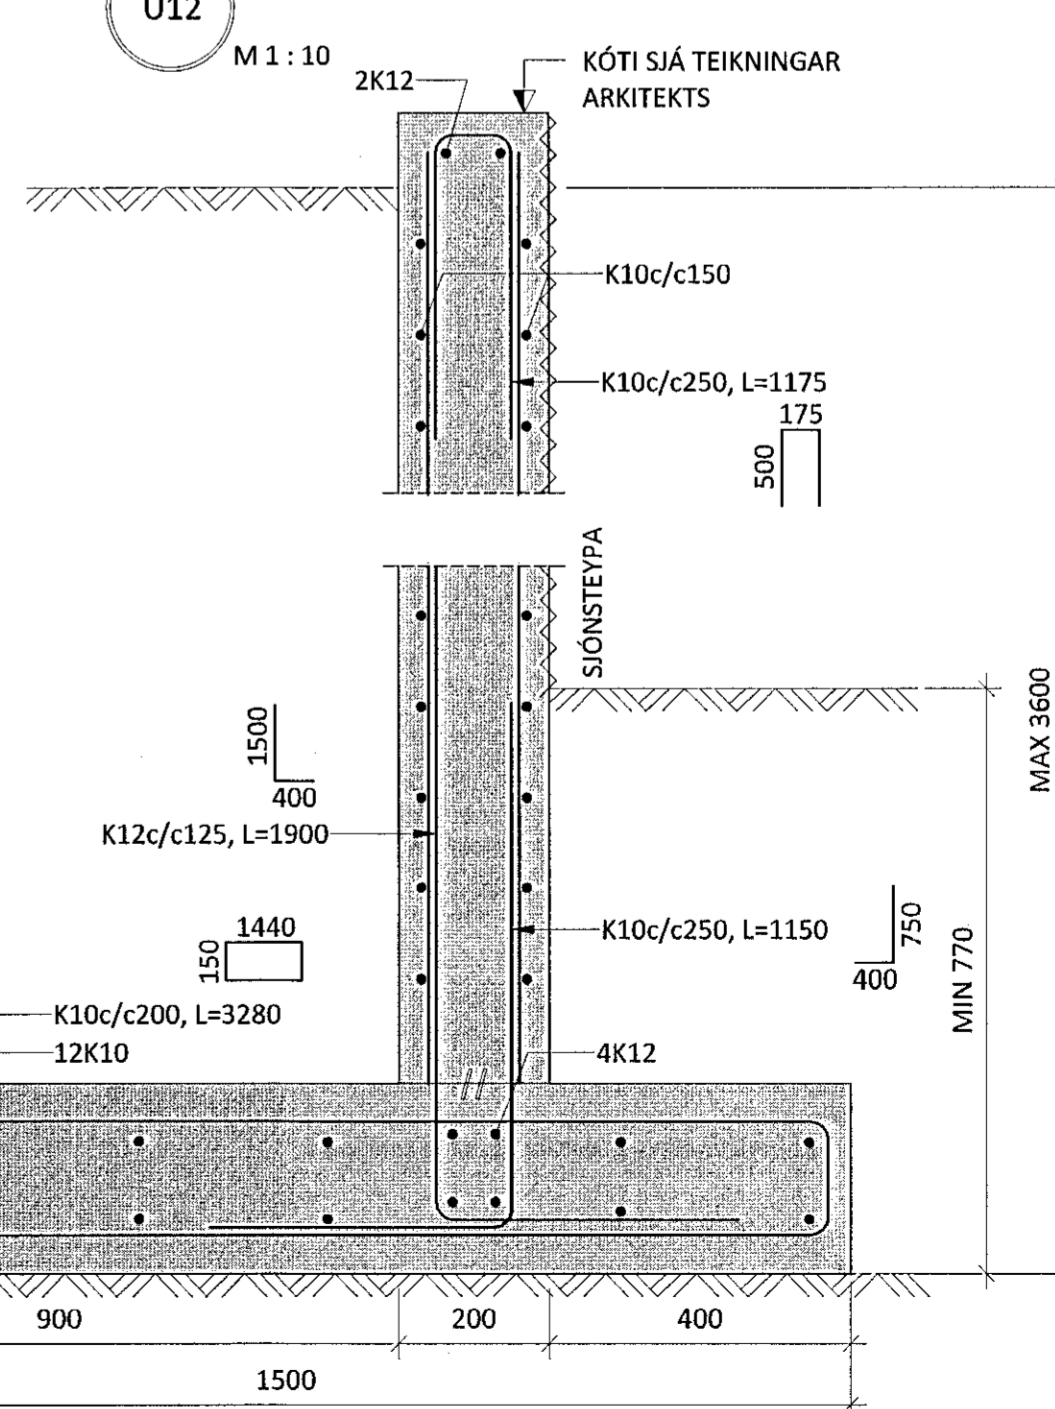


U9 M 1 : 10

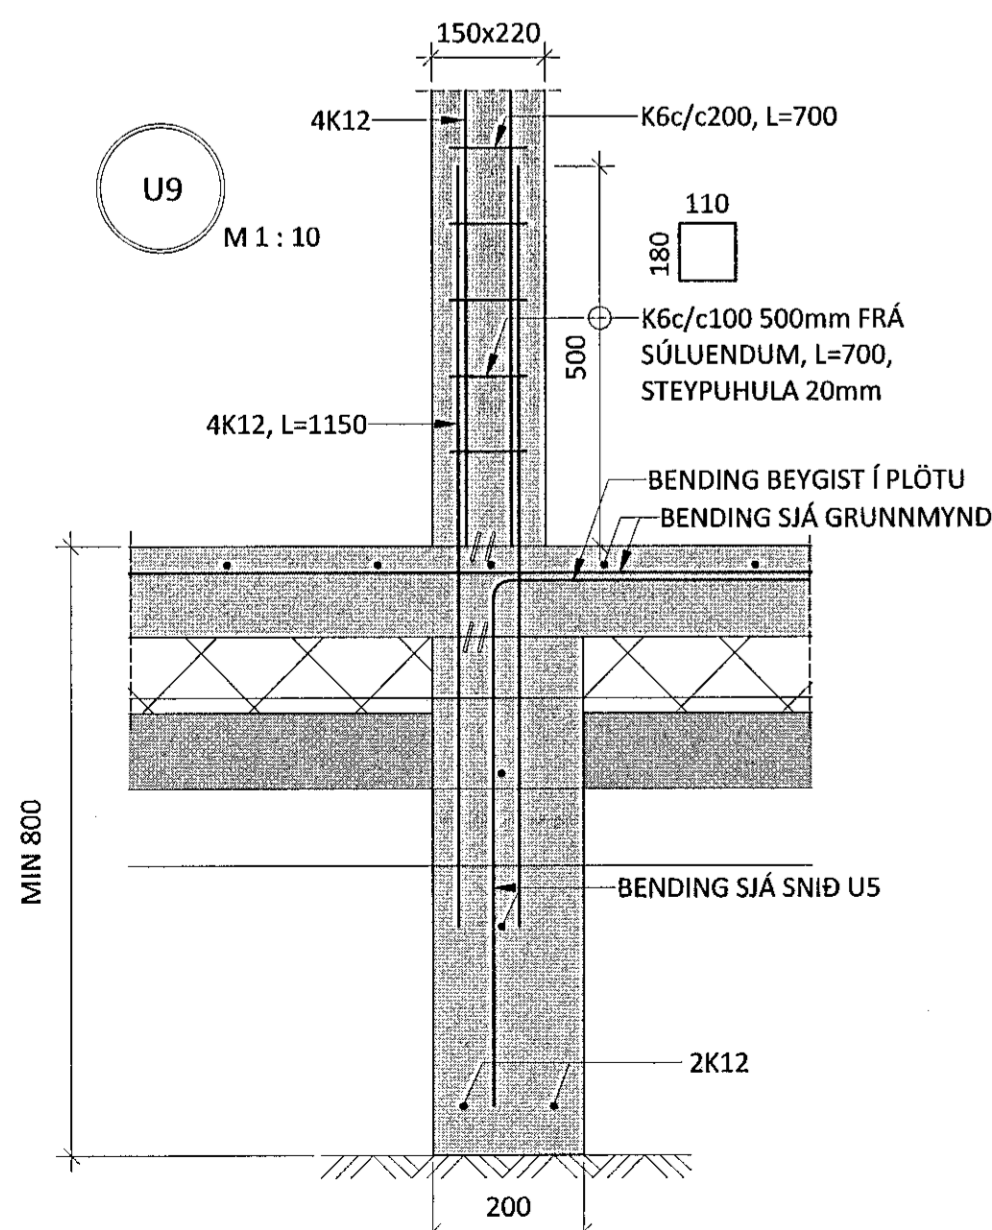

U10 M 1 : 10

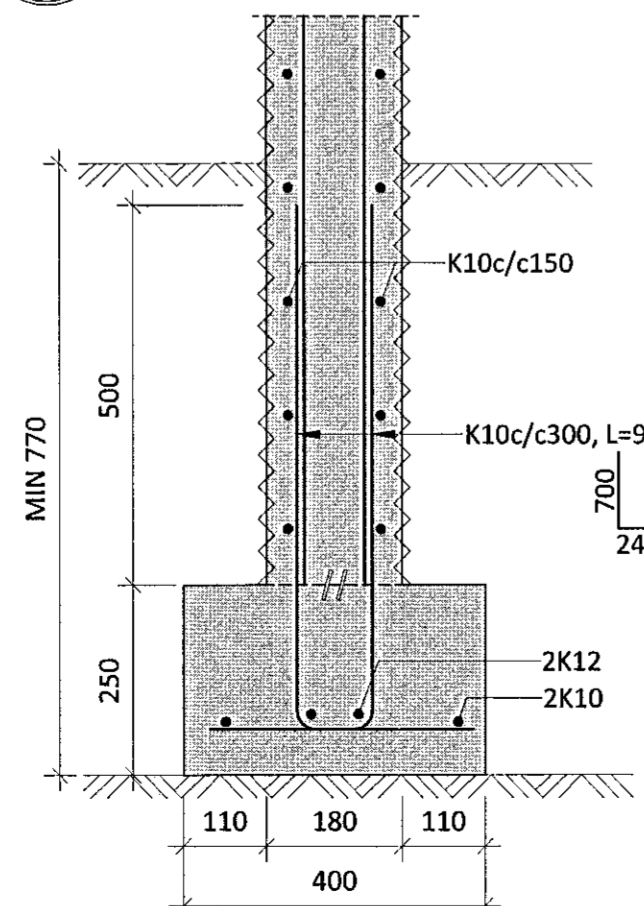

U11 M 1 : 10

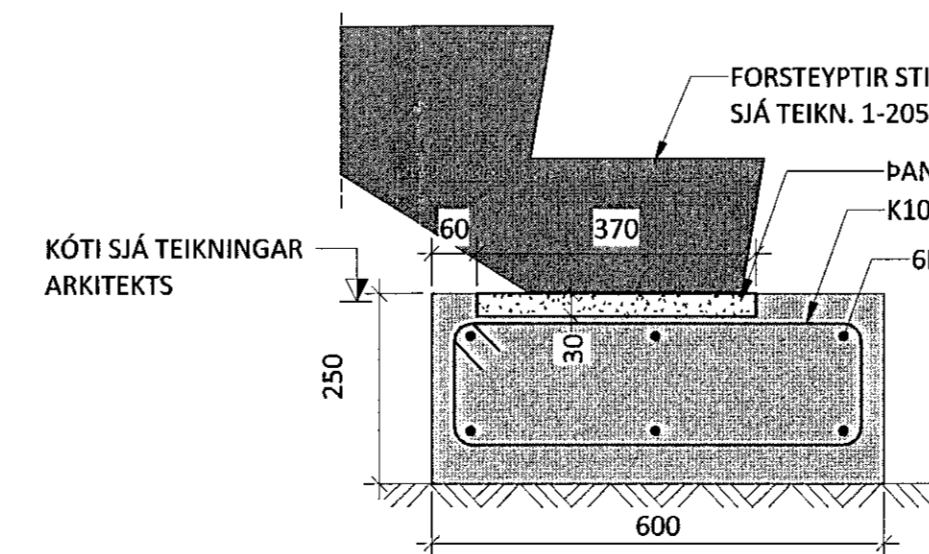

NR. DAGS LÝSING



HRAUNSSKARÐ 2-8/HÁDEGISSKARÐ 4-6
NÝBYGGINGAR HAFNARFJÖRÐUR
BURÐARVIRKI UNDIRSTÖÐUR OG BOTNPLATA SNIÐ

SAMPYKKT: *Þórunn* KT. 260172-3879
HÖNNUÐUR: YFIRFARIÐ DAGS. ÚTG. DAGS. BREYTT.
ÁP: *st@ferill.is* ÞÓ 30.04.20
MKV. (A1) VERKNR. 20028 TEIKN. NR. B-0150
1 : 10