



Tengibox sökkulskauts

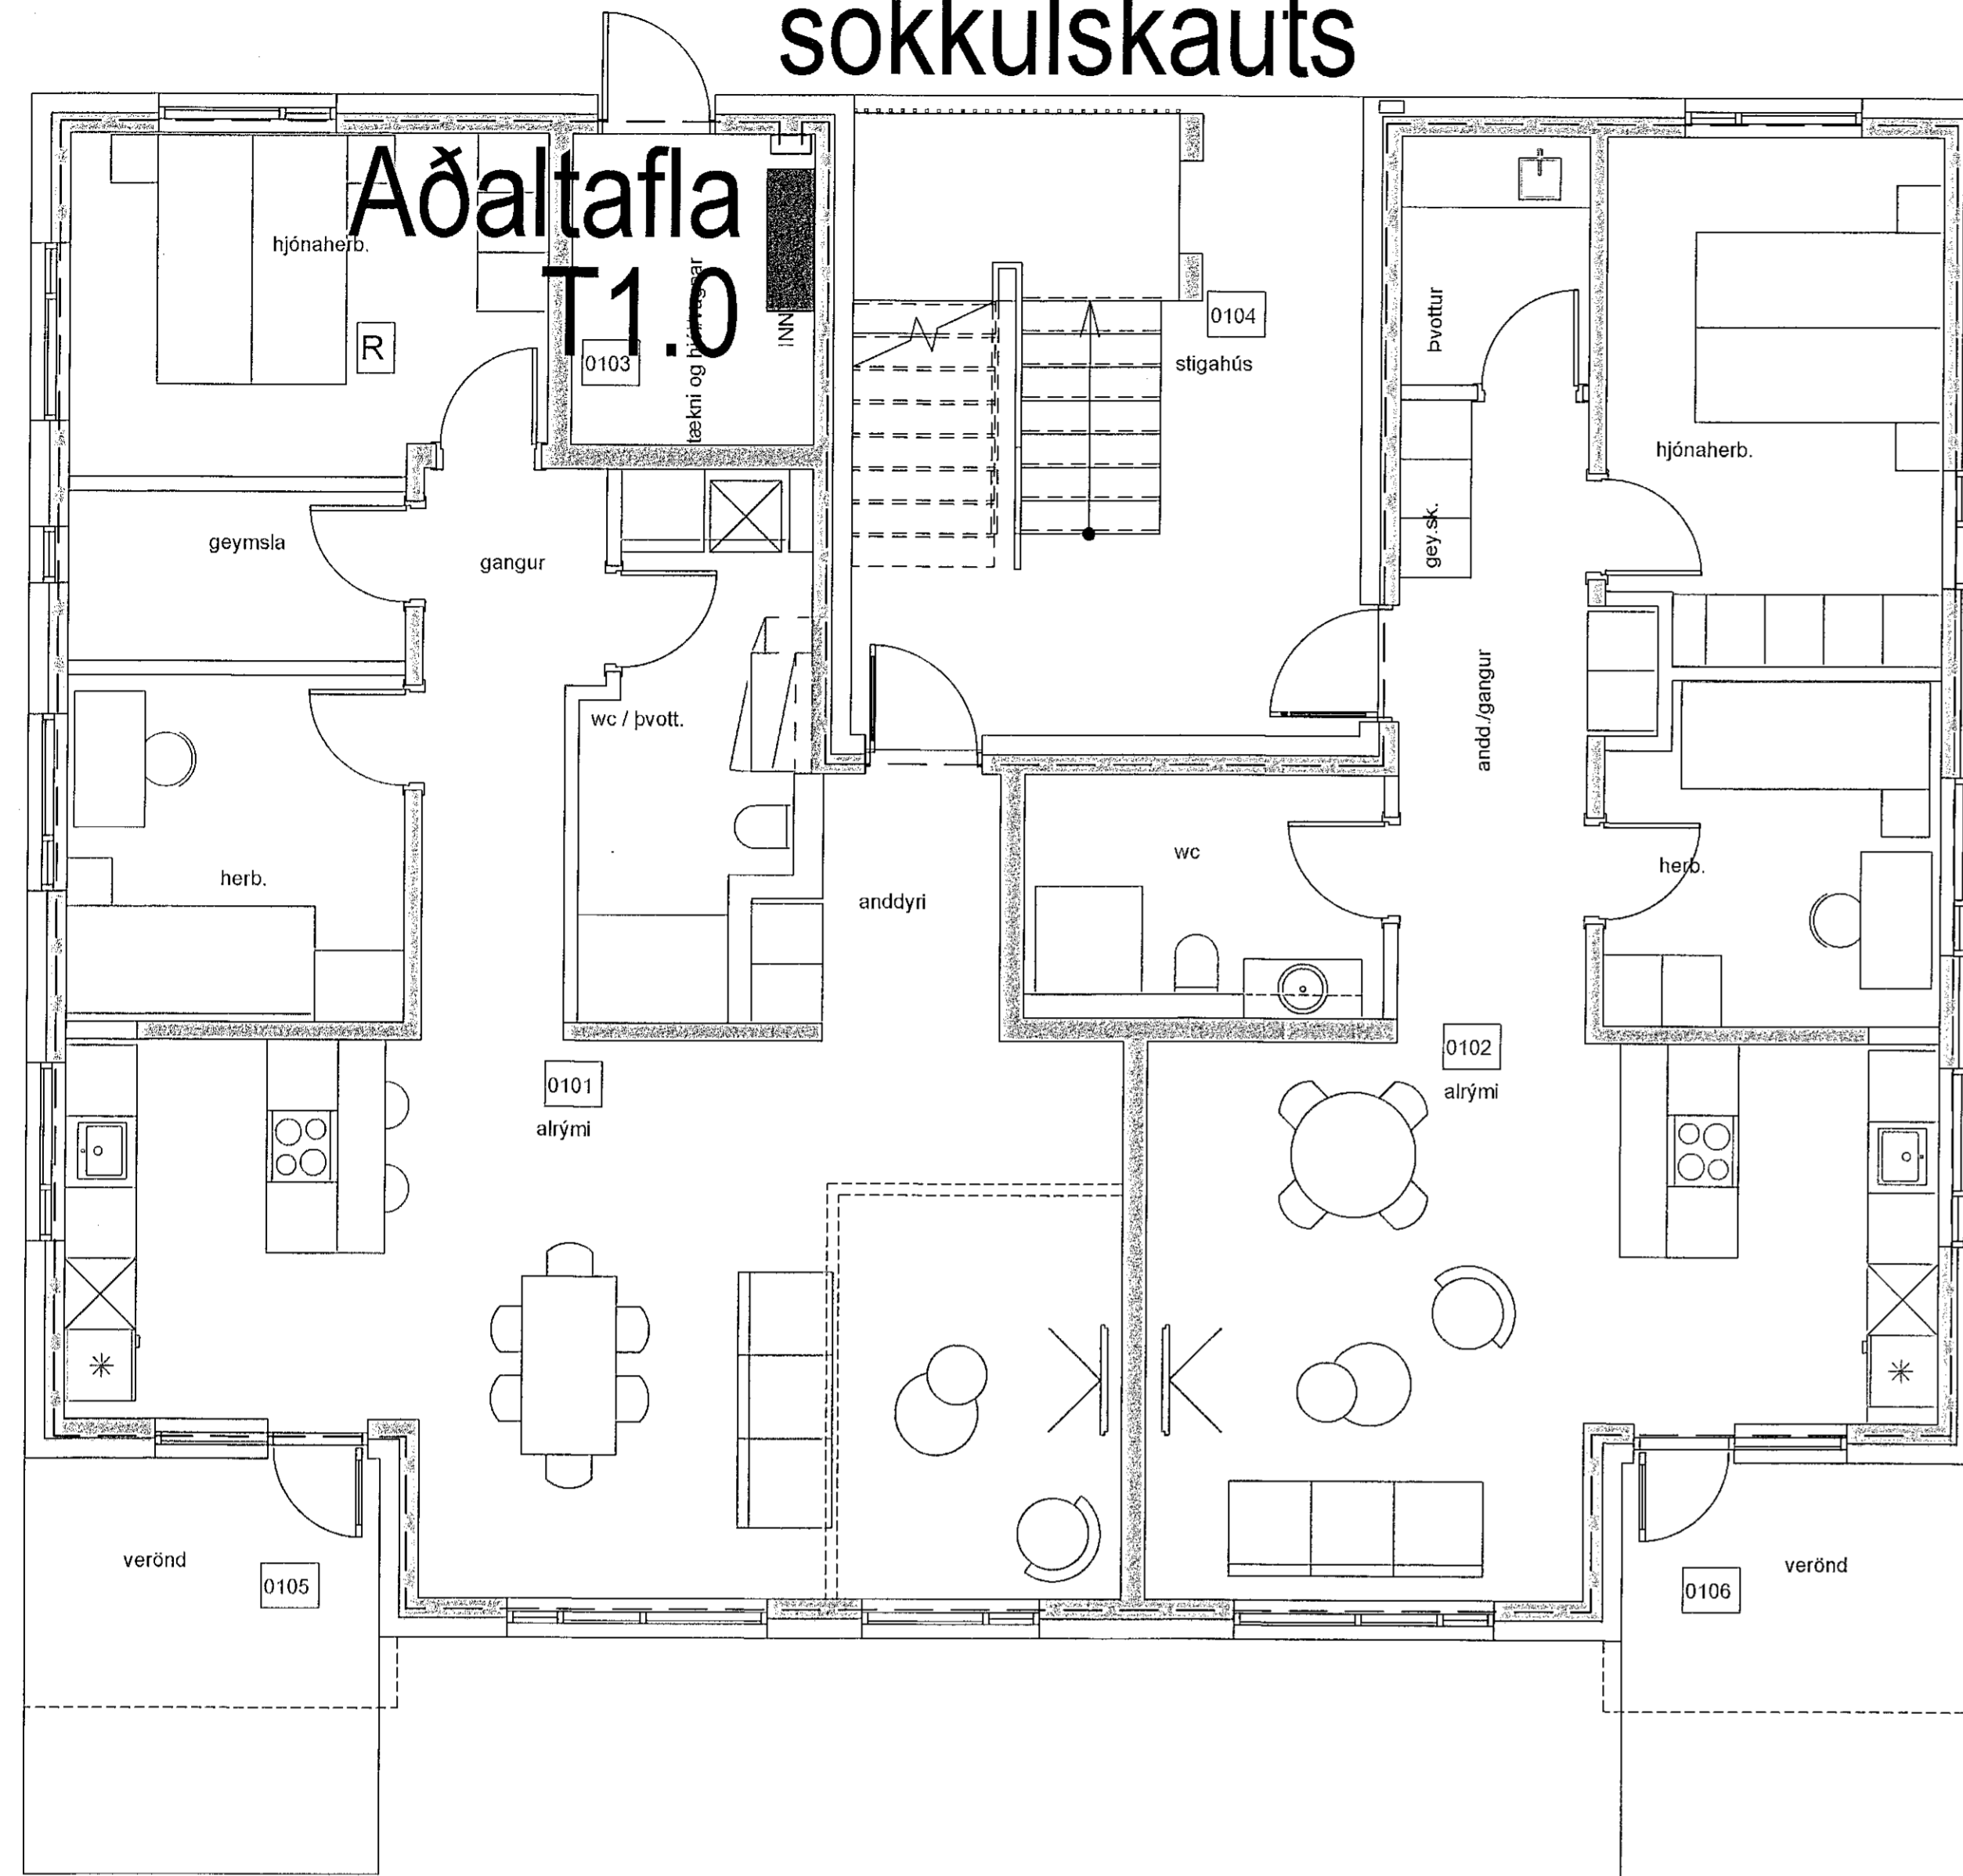

SKÝRINGAMYNDIR AF SÖKKULSKAUTI
ERU EKKI Í MÆLIKVARÐA

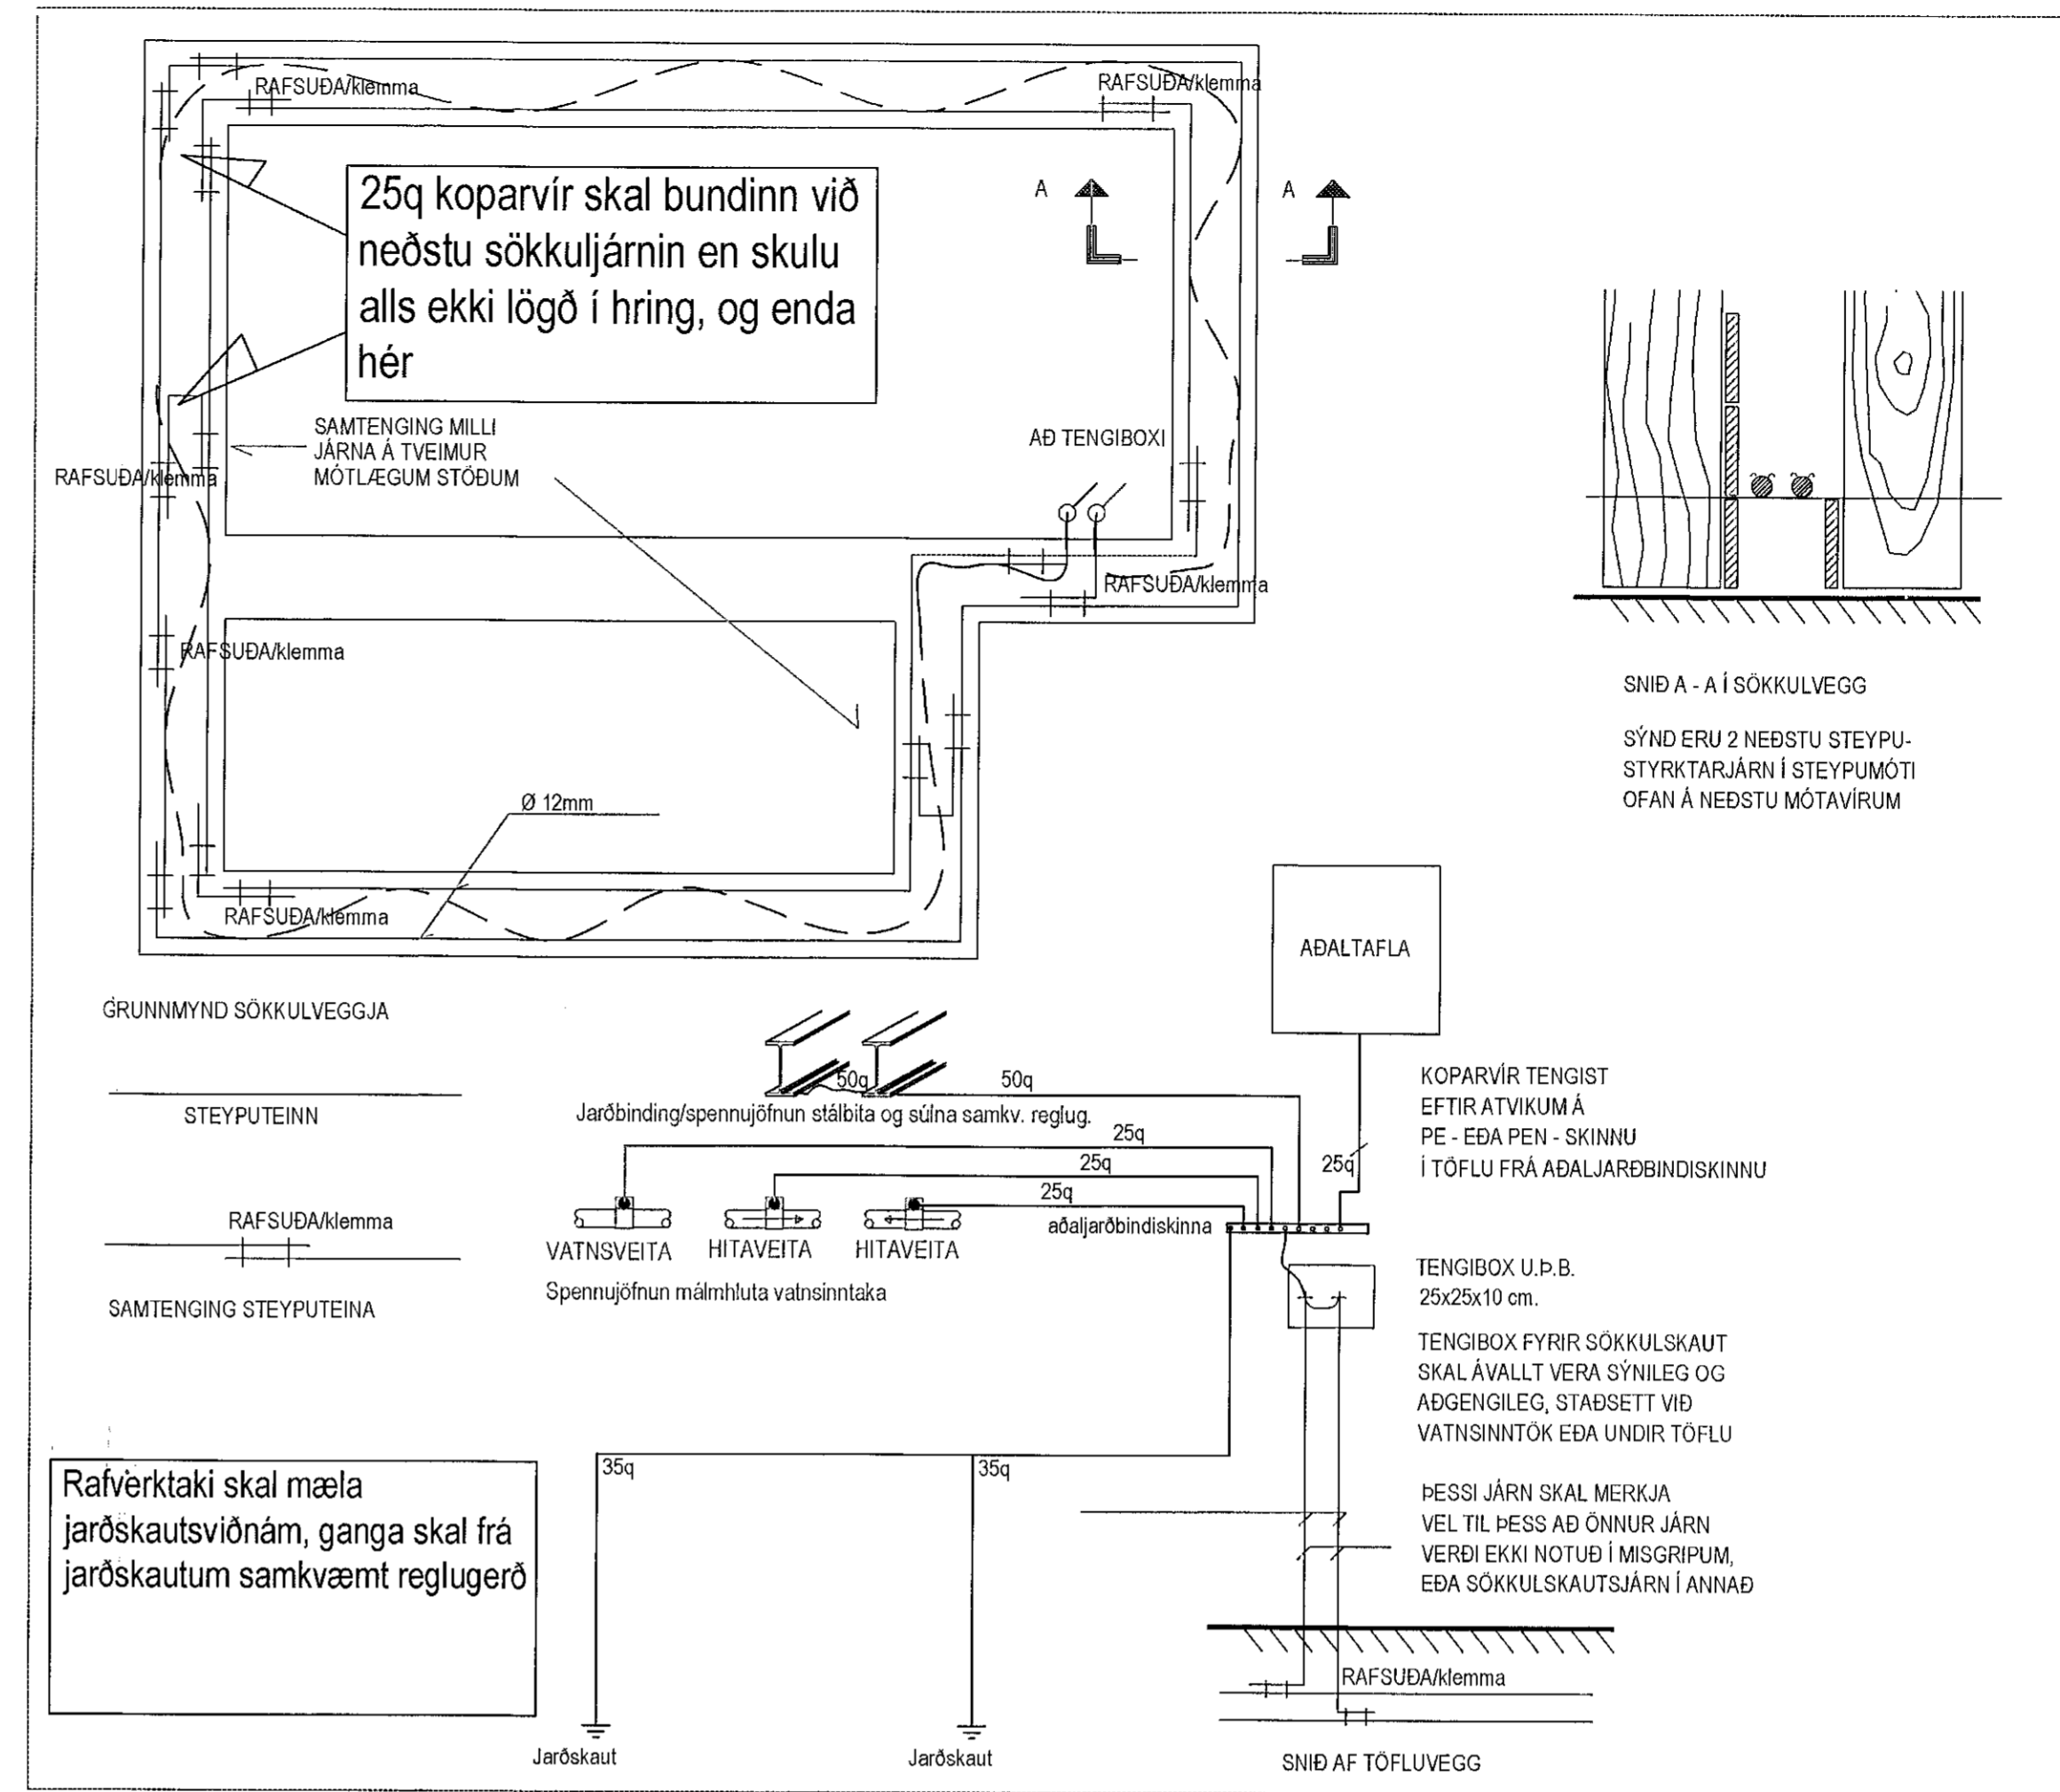

Samþykkt þann
08 MAY 2020
Byggingarfulltrúinn í Hafnarfjarðar
F.h. Sigurður Steinar Jónsson

ÚTGAFA	DAGS	ÚTGAFAFERILL	HANNAÐ	TEKNI	YFIR.
---	---	---	---	---	---
---	---	---	---	---	---
HEIMTAUGASETT

T:\Verkjanapp\2020\0227 Skarðshlíð Reitur 7.4_Vinnuþegil\Takaingangur_13_Spenningstærni.dwg

TESLA ehf
Rafagna- og lýsingarhönnun
Svanbjörn Einarsson, kt.180265-3339
698-2624, svanbjorn@teslaehf.is

Skarðshlíð Reitur 7
Hraunskarð 2,4,6,8 og Hádegisskarð 4,6
221 Hafnarfjörður

Rafkerfi
Jarð- og sökkulskaut
Grunnmynd og skýringar

TEIKNINÚMUR	BLAÐSTAFUR	HANNAÐ	SVE
20200227.1	A1	TEIKNAD.	HMH
00_13_02		YFIRFARIÐ	SVE
DAGS	MÆLIKVARÐI	ÚTGAFA	
24.04.2020	1:50	A	

Daggeiming aðfangið: 2020.04.22
Höfundur: Svanbjörn Einarsson kt.180265-3339
Hönnunarsíð: *Sigurður Steinar Jónsson*
Kt. 090982-3549

