


Austurhlíð 1:50

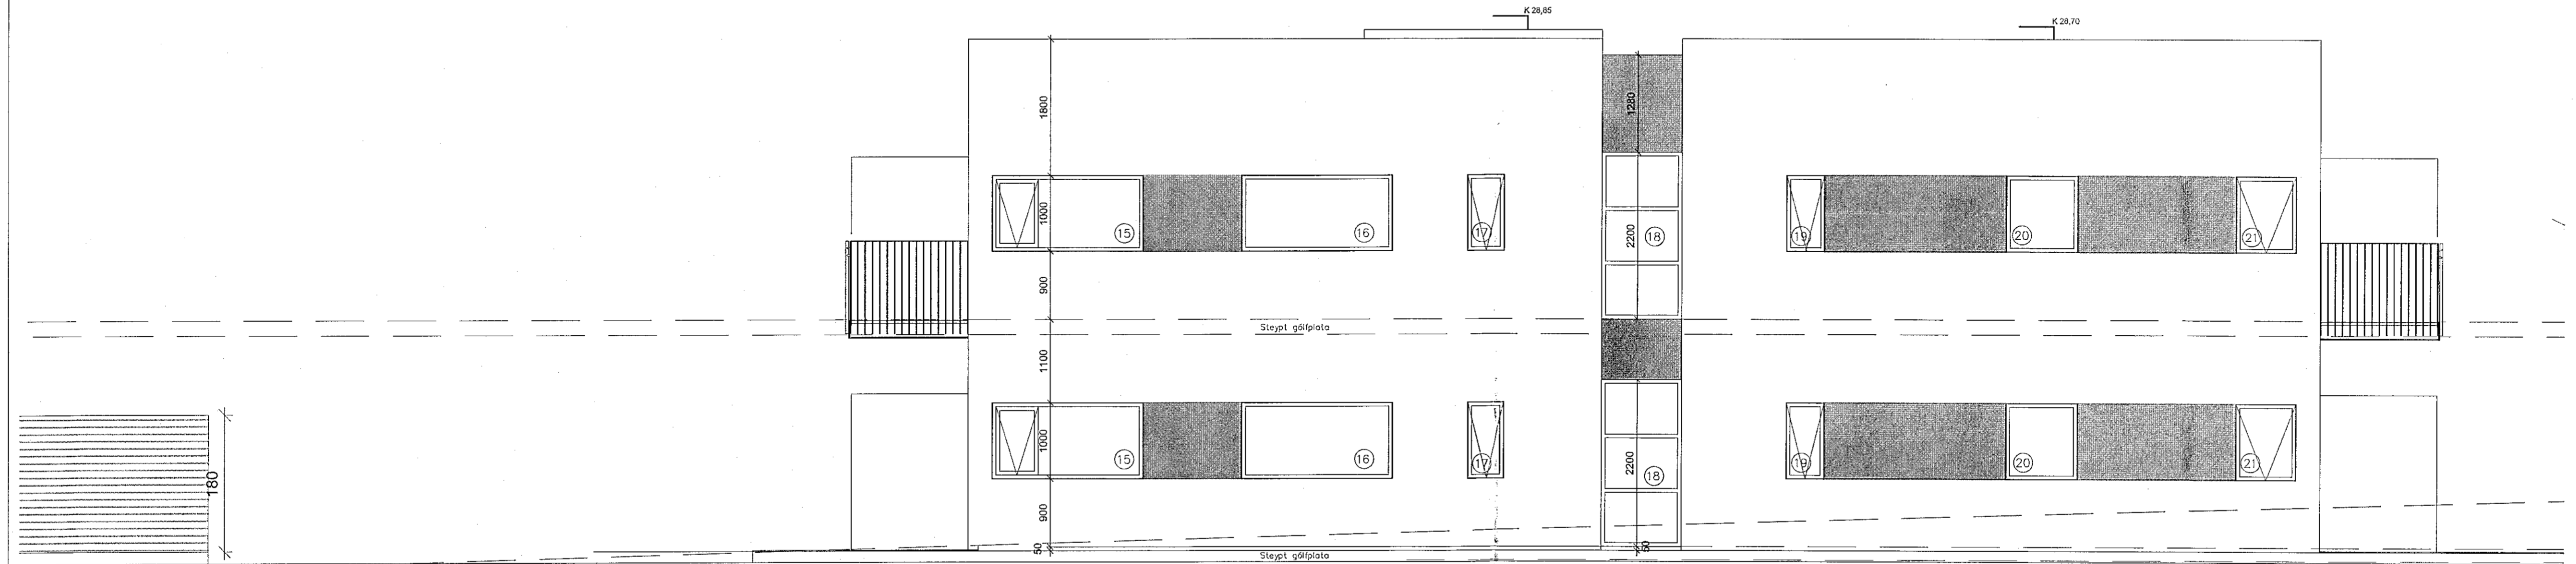

Suðurhlíð 1:50

SKÝRINGAR
 Húsið er staðsteipt - einangrað og klætt að utan.
 Mátaka af teikningum er á eigin ábyrgð
 Málseiningar eru í mm og miðast við steypumál!

- 0101 Rýmisnúmer í samræmi við skráningatölu
- R Reykskynjarar í samræmi við gr. 9.4.3
- Lr Rými loftfæst í samræmi við gr. 10.2.5
- Nf Gólfniðurfall í rýminu
- Gk Gólkoti endanlegs gólfyfirborðs
- Sk Gólfkoti steypuyfirborðs
- Þk Koti á frágengnum þakkanti/þaki
- K Viðmiðunarkoti yfirborðs
- G1 Glugga- og hurðagerð sbr. gluggayfirlit
- Ef 60 Brunamótstaða byggingarhluta í mínútum
- Ef 30-CS Brunamótstaða hurðar
- Afmörkun deilis
- Heiti deilis
 XY X-lárétt Y-lóðrétt
 300 Tilvísunarteikning

C:
 B:
 A:
 BREYTINGAR: DAGS:

ADRIR HÖNNUÐIR :
 BURÐARPOL OG LAGNIR:
 Verkfæðistofan Viðsjá-Ágúst Biggisson/Rakel Magnúsdóttir
 agusti@vidsja.is eða rakel@vidsja.is
 RAFLAGNIR:
 Alex Rúnar Eypósson
 Fruma eif
 frumaef@gmail.com

VERKTEIKNINGAR
 NORÐURHELLA 13
 Útlit VERK: Norð-1930
 KVARDI: 1:50
 DAGS: 28.04.2020
 TEIKN: SJ
 SKRÁ: Norð-1930.dwg

ÚTI INNI
ARKITEKTAR
 ÞINGHOLTSSTRÆTI 27 101 REYKJAVÍK
 Símar 5527660 & 5627660 FAX 5527661
 Netfang u@u.is VEFANG www.u.is

BALDUR Ó. SVAVARSSON ARKITEKTAR FAÍ
 120357-5149

JÓN ÞÓR ÞORVALDSSON ARKITEKTAR FAÍ
 021256-7579

A-207