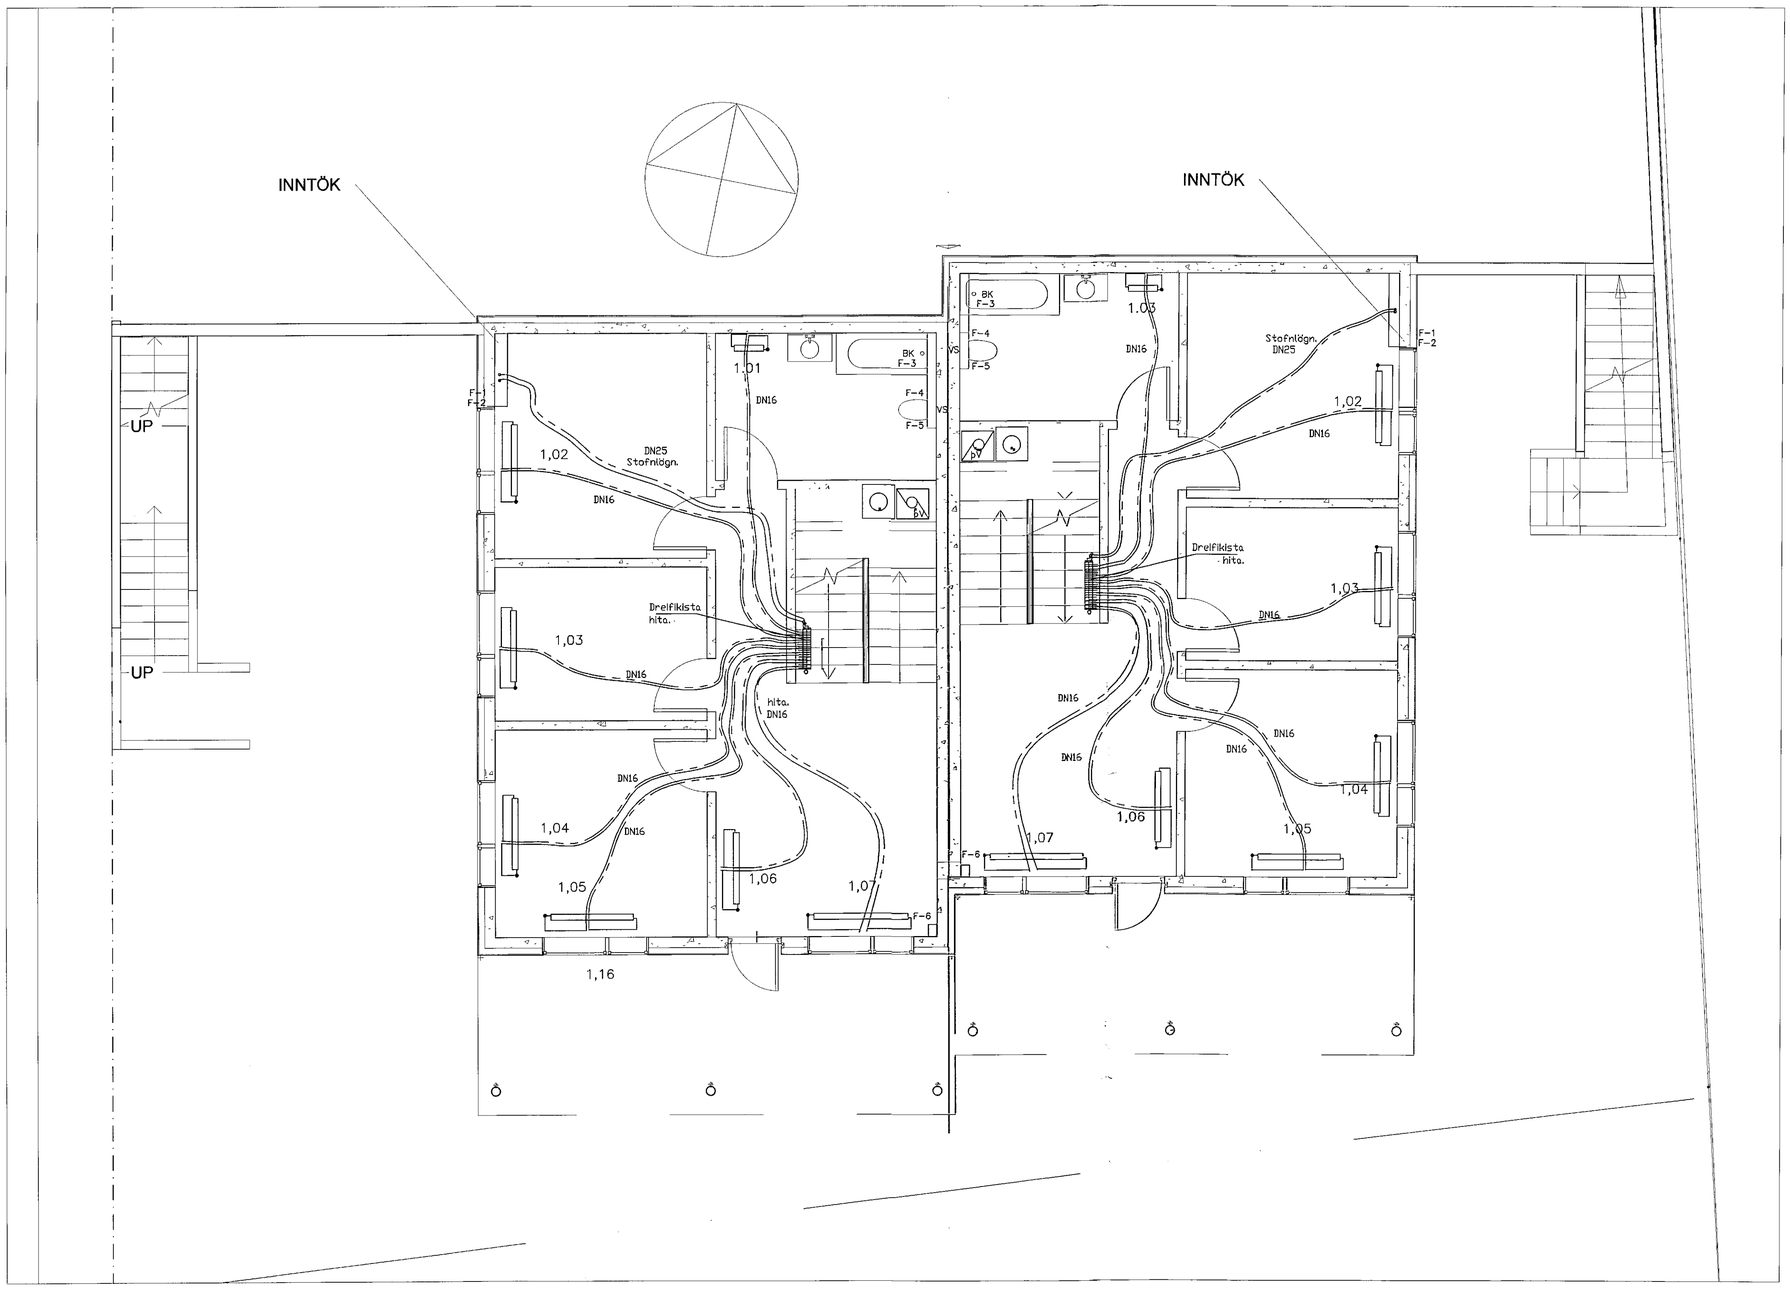

Samþykkt þann
08 MAY 2020
Byggingarfulltrúinn í Hafnarfirði
F.h. Sigurður Steinar Jónsson

ÚTGÁFA	DAGSETNING	TEIKNAÐ	YFIRFARIÐ

EÐLI BREYTINGA:

HÖNNUNARSTJÓRI :

HÖNNUÐUR :

Tæknipjónusta
Ragnars G. Gunnarssonar
Smiðjuvegur 11, 200 Kópavogur, Kennitala: 520397-2809,
net-fung: ragnargg@simnet.is
Sími: 5445350, Fax: 5445351

HANNAÐ AF:	TEIKNAÐ AF:	YFIRFARIÐ AF:
RGG	RGG	RGG
DAGSETNING: 28.04.2020	KVARÐI: Mkv. 1:50	DAGSETNING BREYTINGAR: –

Vikurskarð 10. Hafnarfirði

Verkfræðiteikningar
Hitalagnir 1.hæð

VERKNÚMER:	BLAÐ:	ÚTGÁFA:
2020	L 02	