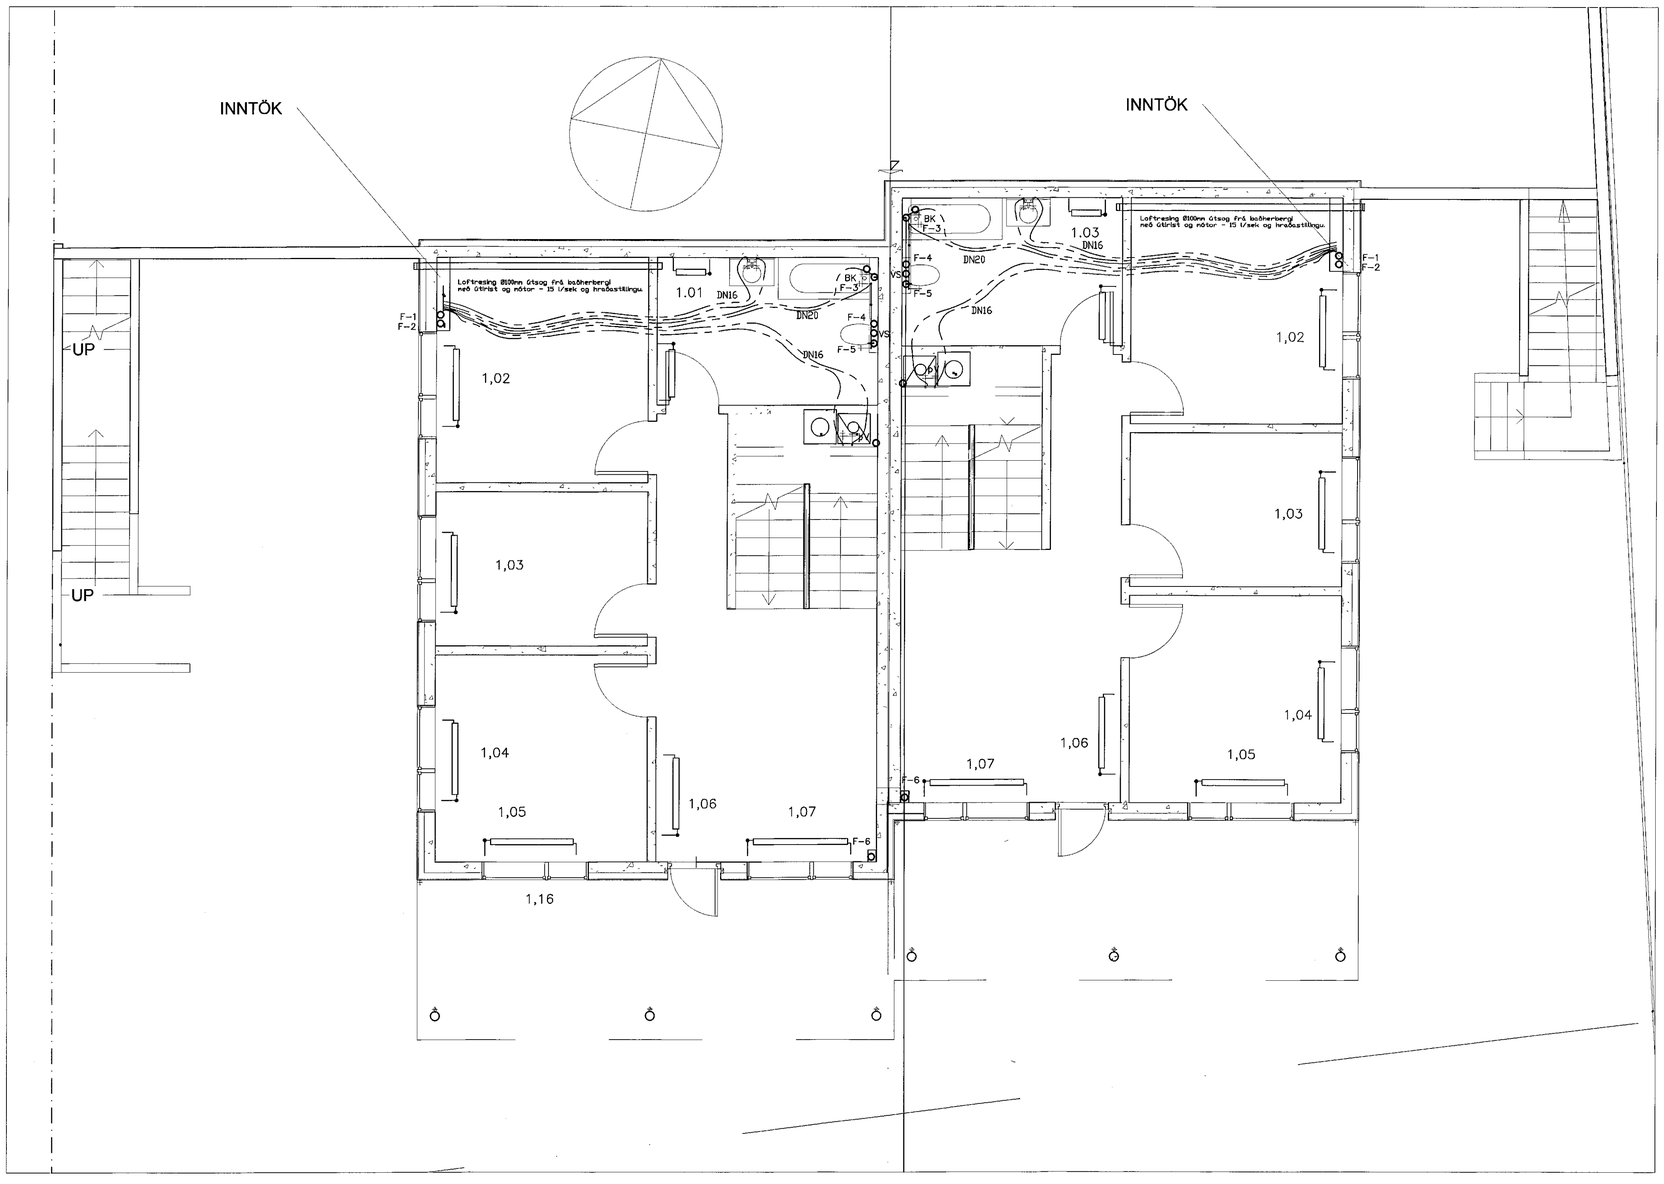

Samþykkt þann
08 MAY 2020
Byggingarfulltrúinn í Hafnarfirði
F.h. Sigurður Steinar Jónsson

ÚTGÁFA	DAGSETNING	TEIKNAÐ	YFIRFARIÐ

EÐLI BREYTINGA:

HÖNNUNARSTJÓRI :

HÖNNUÐUR :

Tækniþjónusta
Ragnars G. Gunnarssonar
Smiðjuvegur 11, 200 Kópavogur,
Kennitala: 530387-2809, Sími: 5445550, Fax: 5445551
net-fang: ragnargg@simnet.is

HANNAÐ AF:	TEIKNAÐ AF:	YFIRFARIÐ AF:
RGG	RGG	RGG
DAGSETNING: 28.04.2020	KVARÐI: Mkv. 1:50	DAGSETNING BREYTINGAR: —

Vikurskarð 10. Hafnarfirði

Verkfræðiteikningar
Vatnslagnir , frárennsli, og 1.hæð

H

VERKNÚMER:	BLAÐ:	ÚTGÁFA:
2020	L 04	