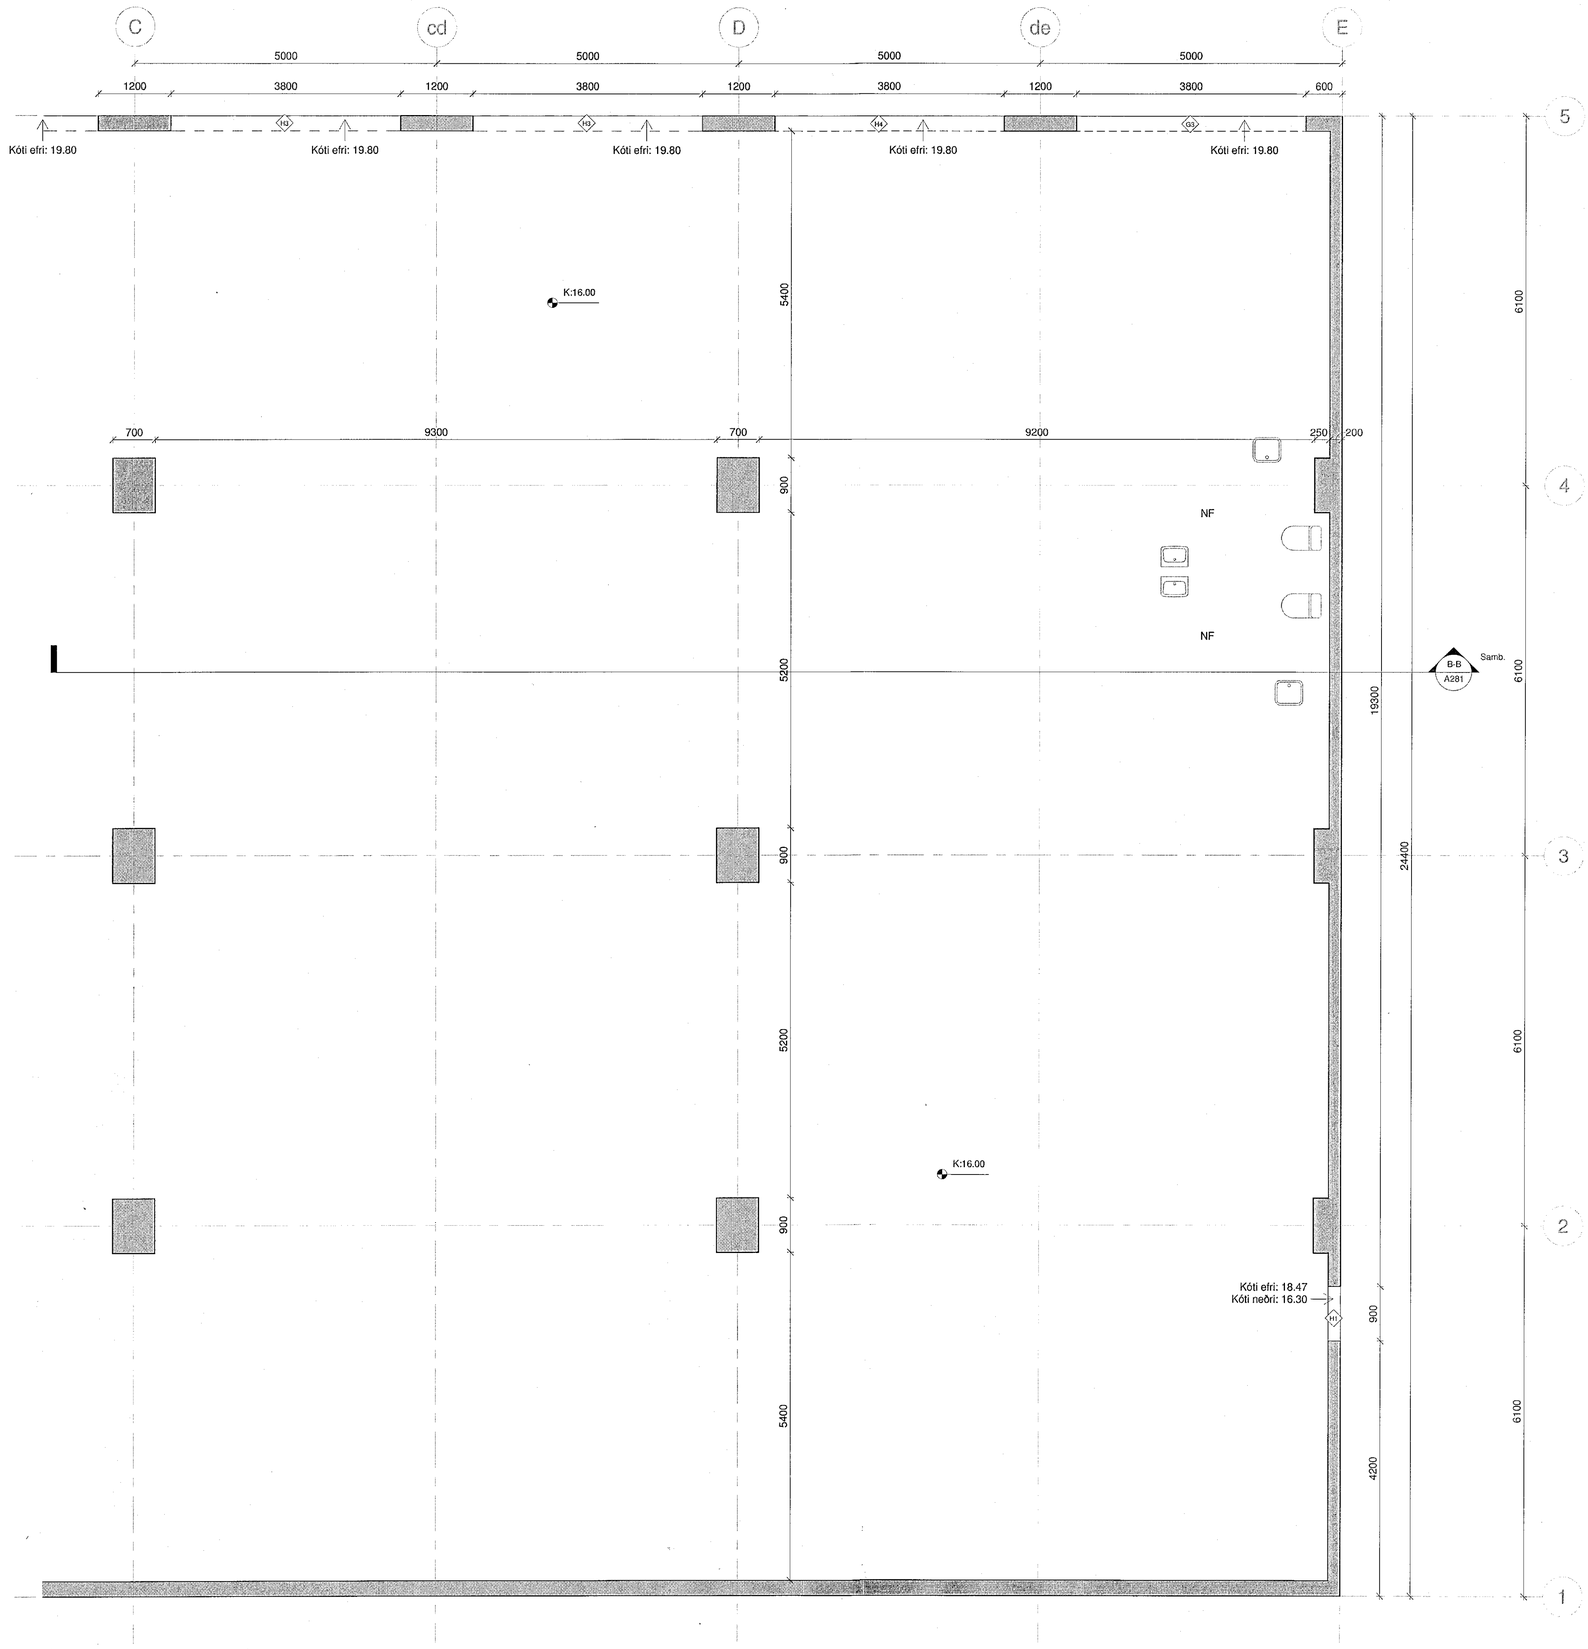

STEYPUTEIKNING 1. HÆÐ
1 : 50

0 1000 2000 3000 4000 5000
M 1:50 mm

Samþykkt þann
19 MAY 2020
Byggingarfulltrúinn í Hafnarfirði
F.h. Sigurður Steinar Jónsson

Vinnuteikningalykill

- Steypa, núverandi
- Steypa, nýtt
- UT Neyðarlýsing
- EI30-CS Eldvarnarkrafa hurða
- EI60 Eldvarnarkrafa á brunaskilum
- Brunaslanga
- Slökkvitæki
- K: xx,xx Steypukóti
- FGK: xx,xx Frágenginn gólfkóti
- K: xx,xx Hæðarkóti á sneiðingum
- NF Niðurfall
- ÞNF Þakniðurfall

ATH! Steypumál og kótar staðfestist á verkstað!

BREYTT
HEITI VERKS:
HVALEYRARBRAUT 39
220 HAFNARFJÖRÐUR
HEITI TEIKNINGAR:
VINNUTEIKNINGAR
STEYPUTEIKNING 1H

DAGS.: 2020.02.02	HANNAD: JL, KÁ	YFIRF.: JL	TEIKNAD: LMA
VERKNR.: 1696	KVARDI: 1:50		

ALARK
arkitektar ehf.
DALVEGI 18
201 KÓPAVOGI
SÍMI: 534 8000
FAX: 534 8018
KT.501193-2409
alark@alark.is
www.alark.is
JAKOB EMIL LÍNDAL ARKITEKT FAÍ KT: 010957-3229
KRISTJÁN ÁSGEIRSSON ARKITEKT FAÍ KT: 140956-4329

A202