



PLATA YFIRANDDYRI TIL ENDANNA,
GRUNNMYND. 1:50

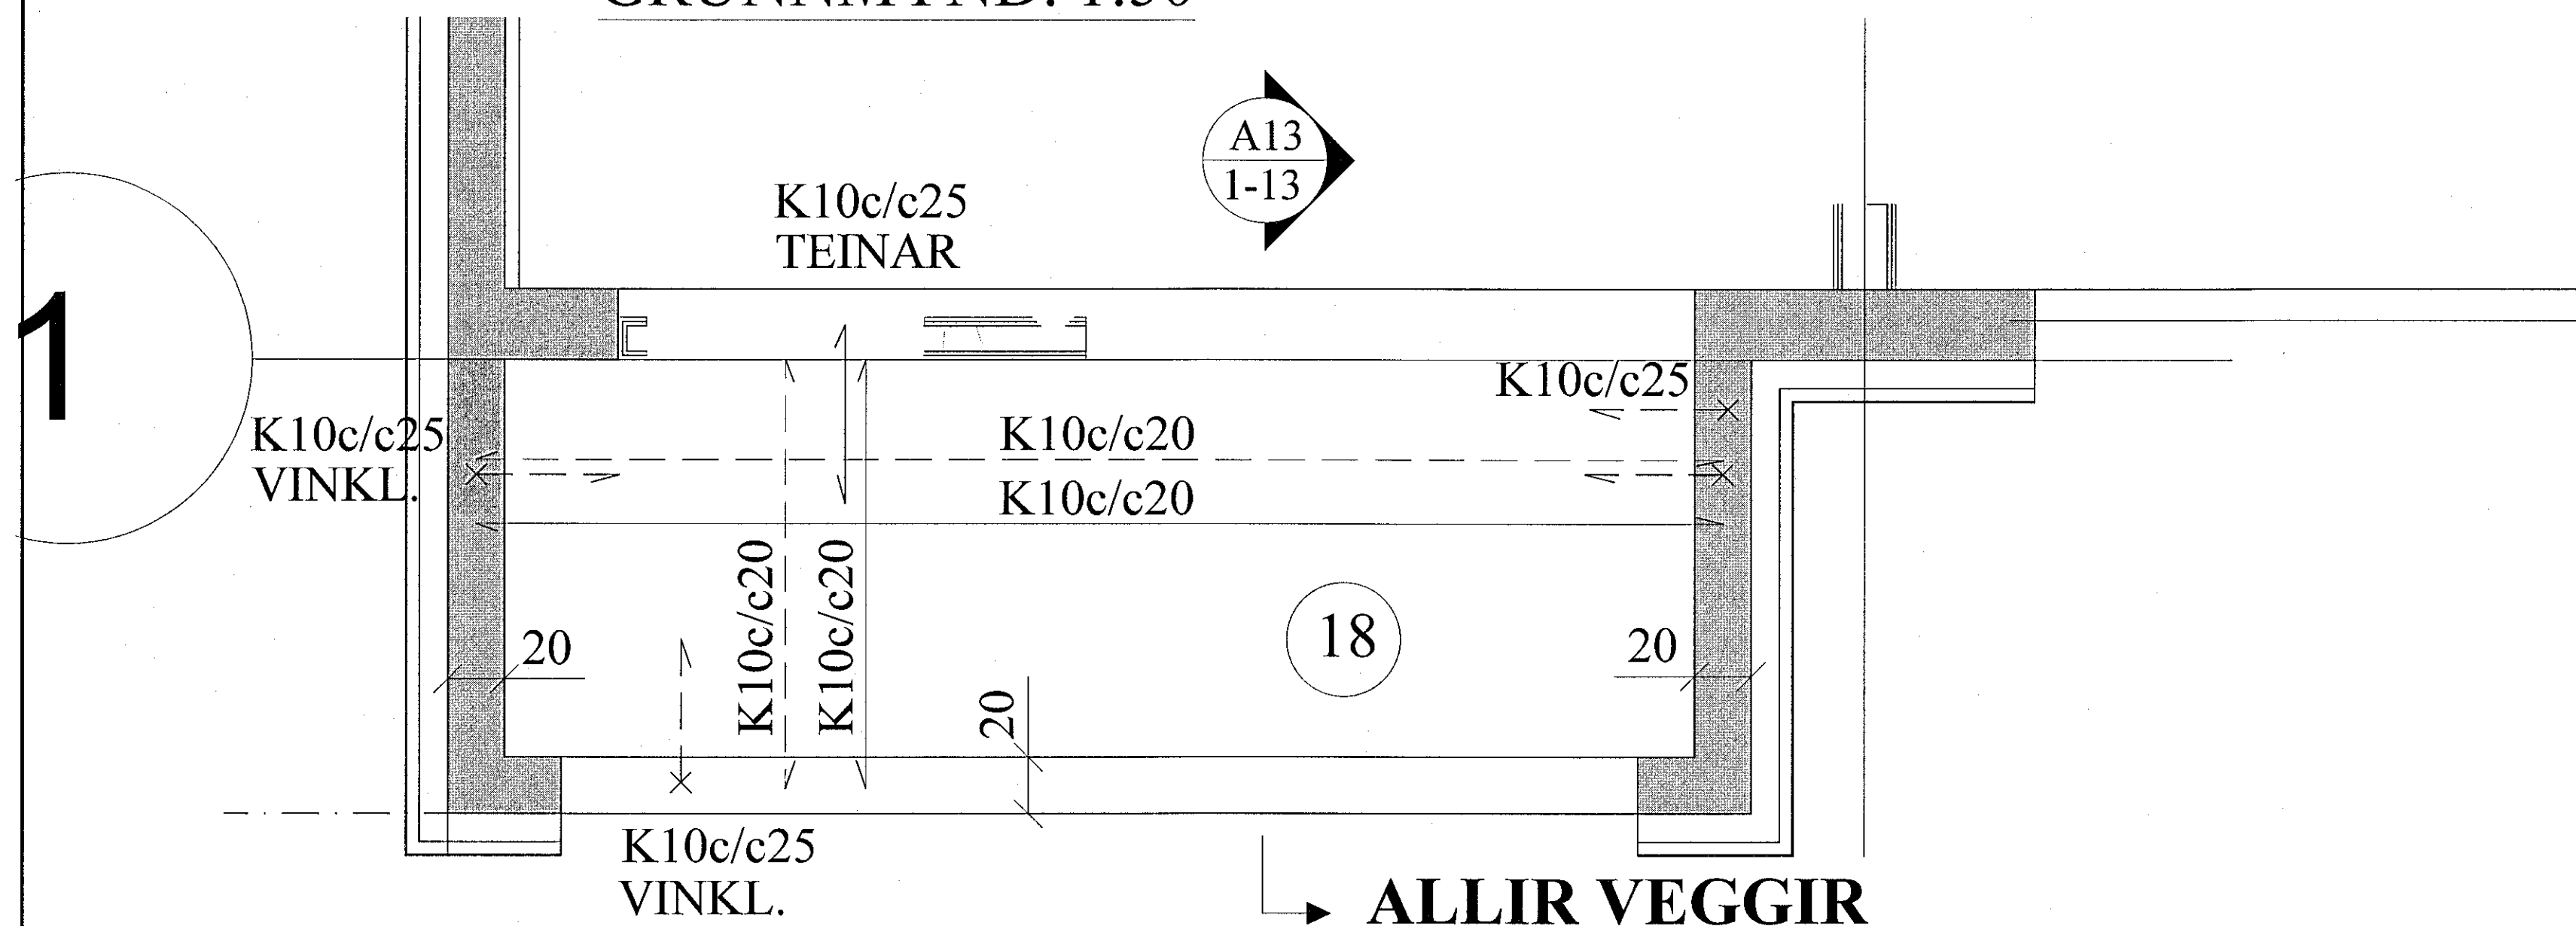

**ALLIR VEGGIR
JÁRN BENTIR
M/#K10c/c20 CM GRIND,
6 CM FRÁ INNRI BRÚN
VEGGJAR**


A13 SNID. 1:20
I-13 Útveggur

K12c/c25 c/c 25 TEINAR,
L = 60 CM, LÍMDIR Í 10
CM DJÚPAR BOR-
HOLUR M/ STERKU
STEYPULÍMI, T.D. FRÁ
HILTI

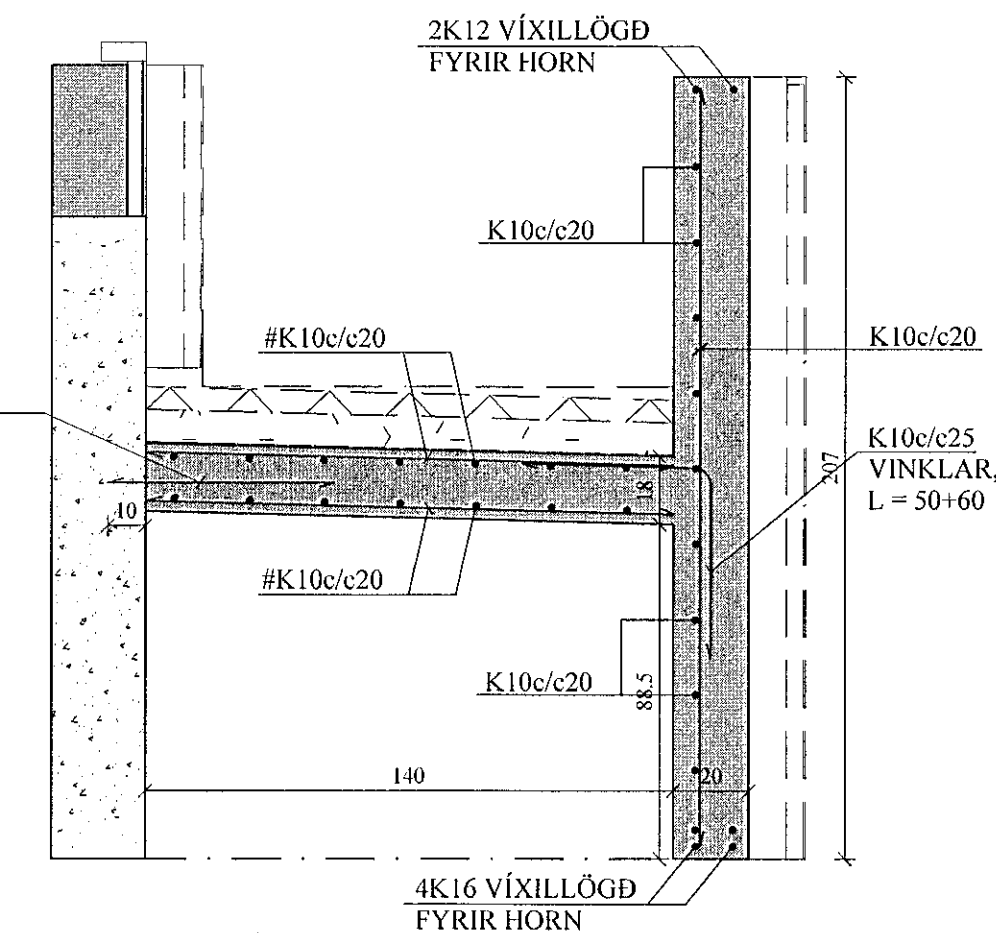

Samþykkt þann
19 MAJ 2020
Byggingarfulltrúinn í Hafnarfirði
F.h. Sigurður Steinar Jónsson

PLATA YFIR ANDDYRI FYRIR MIÐJU, GRUNNMYND. 1:50

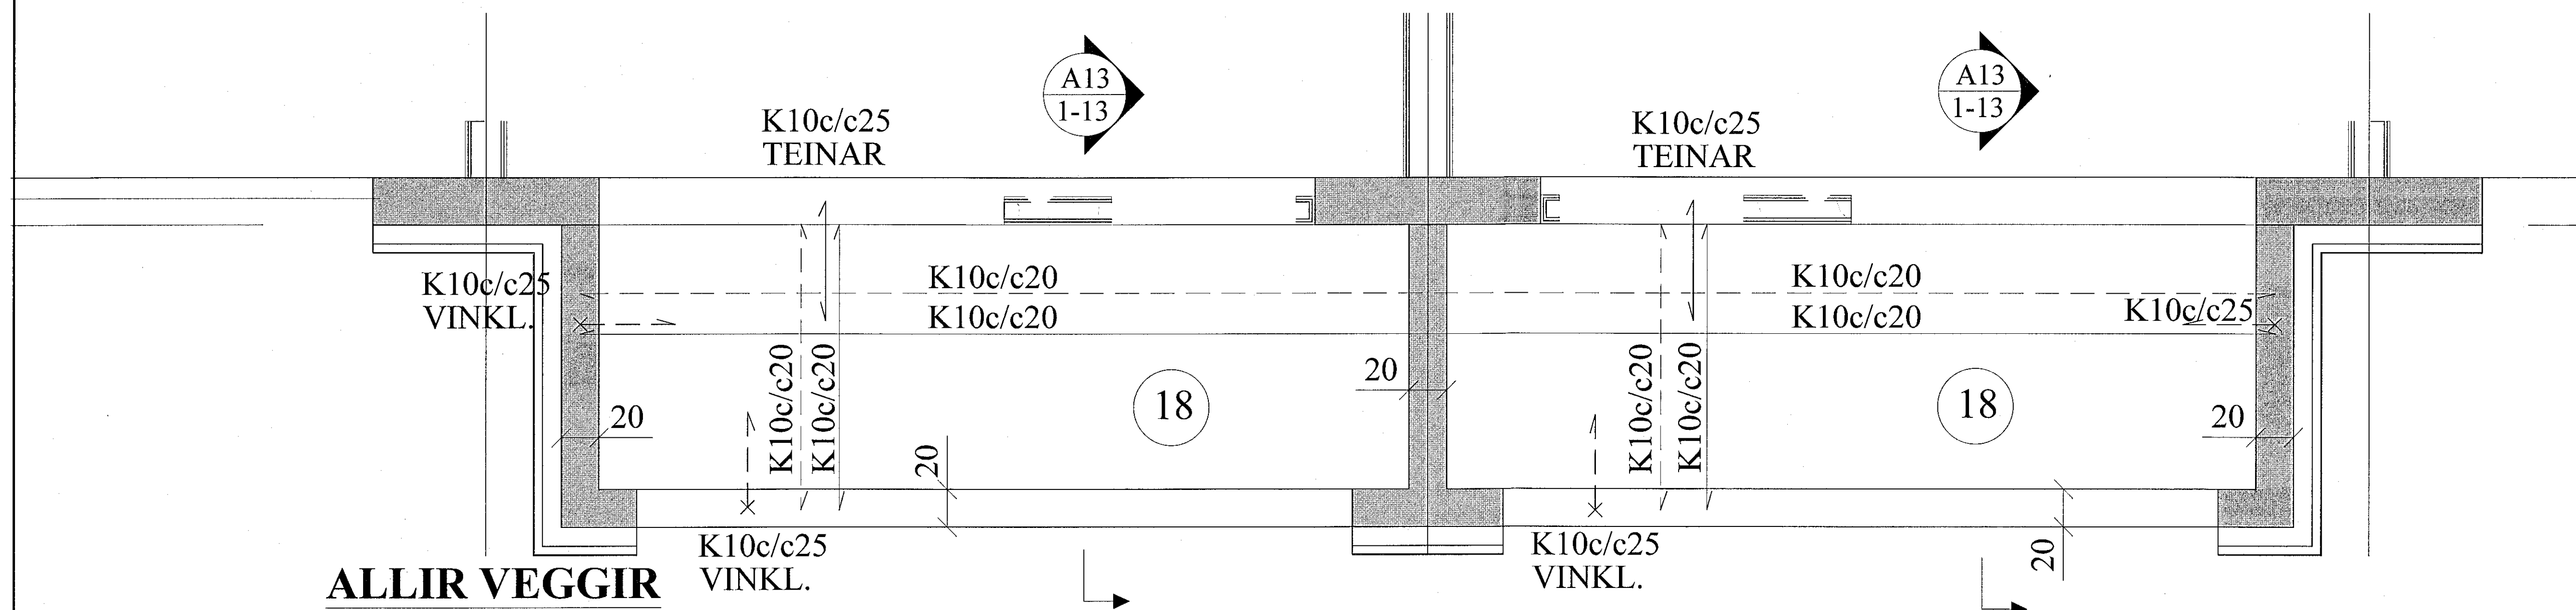

**ALLIR VEGGIR
JÁRN BENTIR
M/#K10c/c20 CM GRIND,
6 CM FRÁ INNRI BRÚN
VEGGJAR**

BREYTINGAR

TILVÍSANIR:
SKÝRINGAR..... SJÁ TEIKN. NR. 1-01

ATH:
UPP MED HURÐAROPUM SKULU KOMA EK12/ SEM
GANGA 60 CM ÚT FYRIR BRÚN OPS.

Reikn.	JKR	Sept. '19	Útgefð:	21.10.2019
Tekn.	JKR	Sept. '19	Kvarði:	1:50, 1:20
Ath.				
Samþ.				

HVALEYRARBRAUT 39 Nr. 1-13
Hafnarfirði

Verkhluði
ANDDYRI 2. HÆÐ,
PLATA YFIR ANDDYRI,
GRUNNMYND, SNID.

Verkhluðistofa
Jóna Kristjánsdóttir ehf.
Árma 19
108 Reykjavík
Sími: 531-0002 Fax: 772-3154
Kt: 540817-0300
Netfang: jkris54@gmail.com