HITA- OG ÞRIFAKERFI, 3. HÆÐ, GRUNNMYND. 1:50

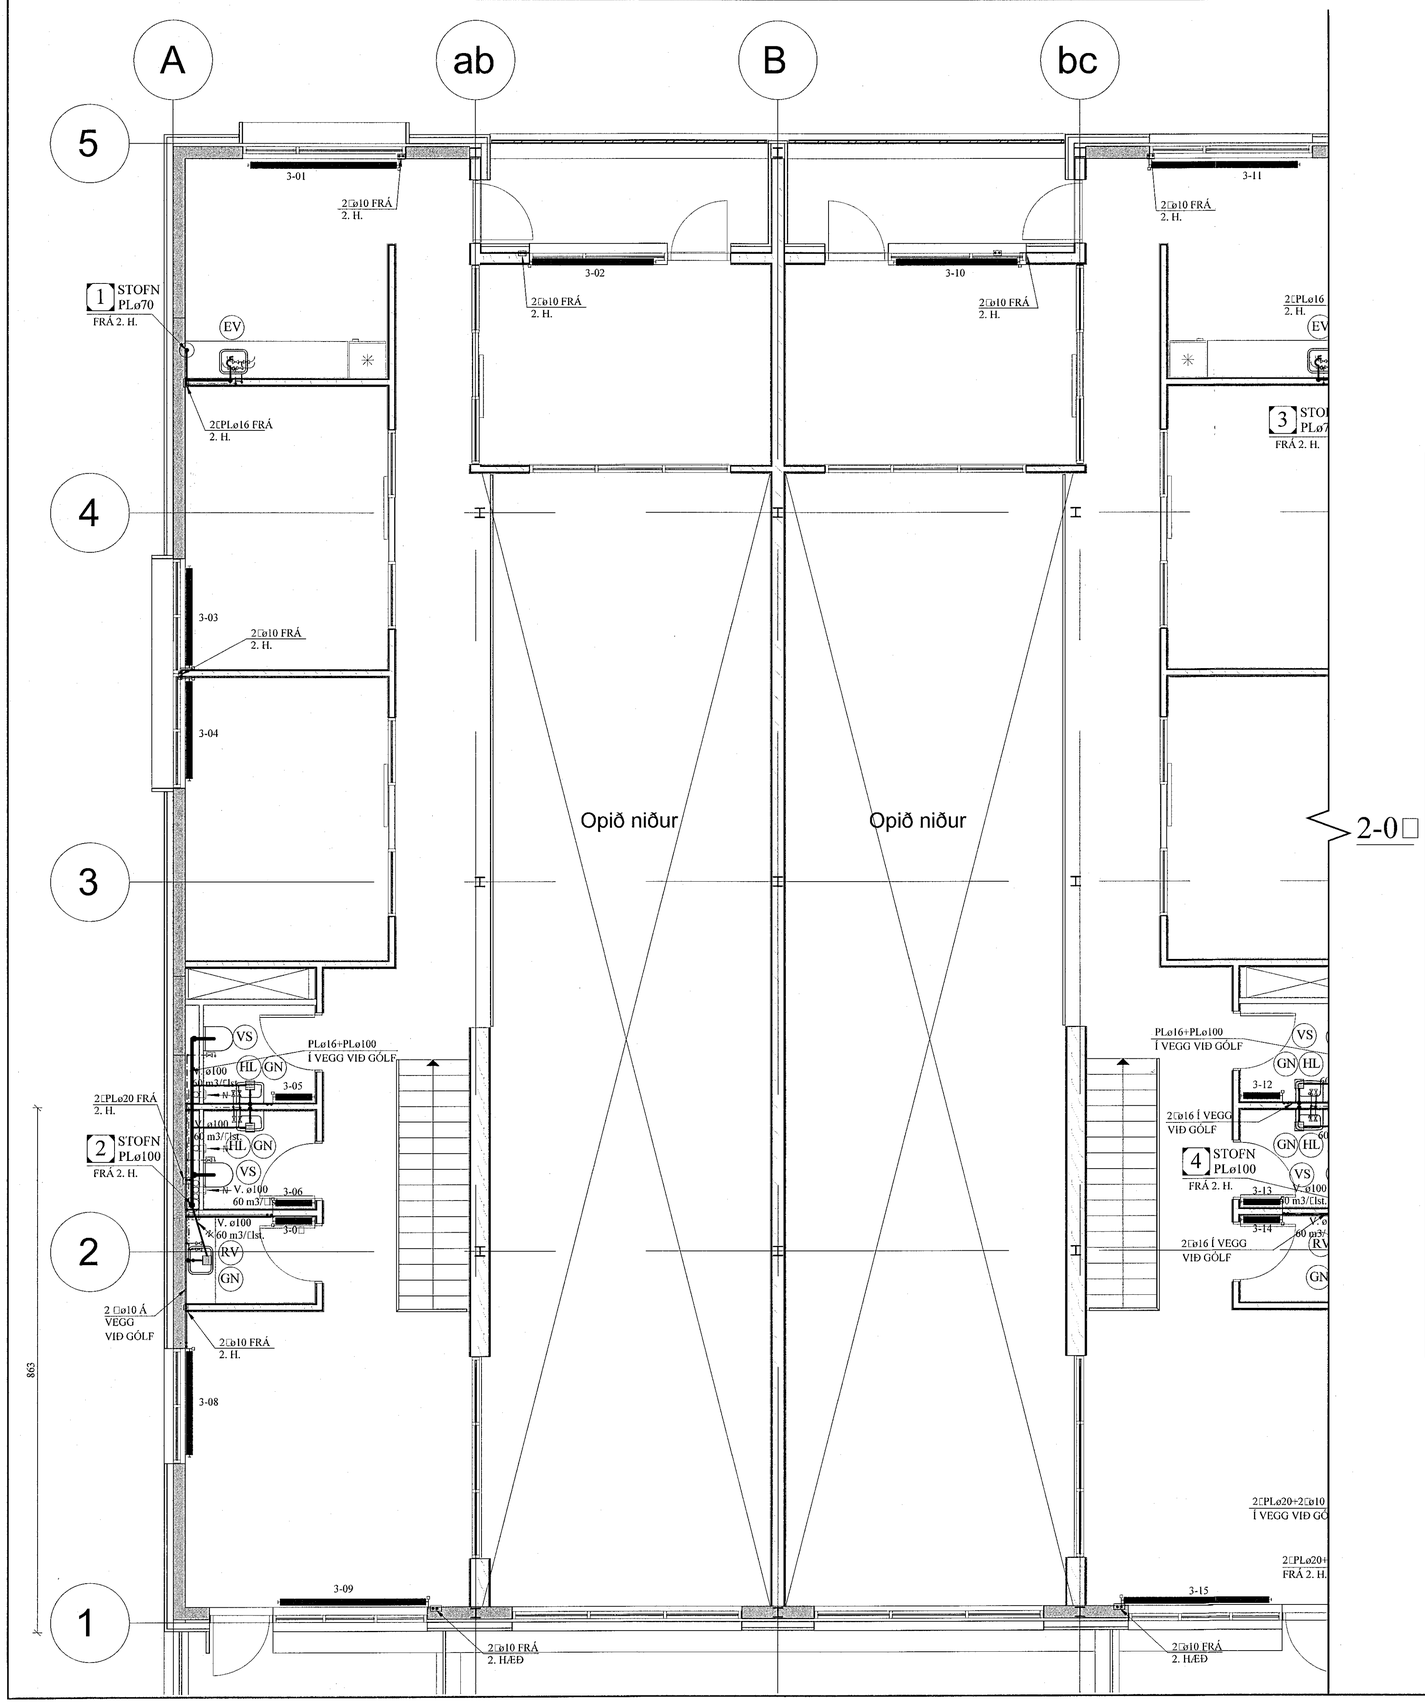

DREIFIGRIND NEYSLUVATNS. 1:10

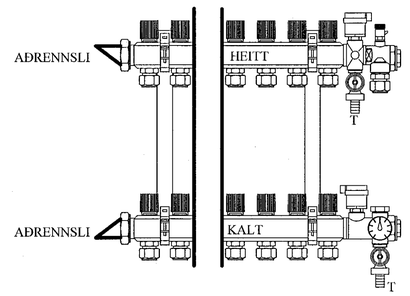

MERKJA SKAL ALLA TENGISTAÐI MEÐ VARANLEGRI MERKINGU

Samþykkt þann 19 MAY 2020
Byggingarfulltrúinn í Hafnarfirði
F.h. Sigurður Steinar Jónsson

SKOLPLAGNIR INNANHÚSS:

SKOLPSTOFNAR INNANHÚSS SKULU VERA ÚR ÞYKKU HLJÓÐDEMPANDI PLASTI, VIÐURKENNDU TIL NOTKUNAR INNANHÚSS.

SKÝRINGAR FYRIR NEYSLUVATNSLAGNIR

RÖR Í NEYSLUVATNSLÖGN ERU ÚR PEX (KROSSBUNDIÐ HD POLYETHYLEN) Í SVEIGJANLEGU FÓÐURRÖRI NEMA ANNAÐ SÉ TEKIÐ FRAM.
VATNSRÖRIN SKULU ÞOLA 70°C SAMFELLT VIÐ 1 MPa VINNUÞRÝSTING.
TENGISTYKKI SKULU VERA ÚR AFZINKUNARÞOLNU MESSING.

BIL MILLI FESTINGA SÉ SAMKVÆMT IST-67 OG FYRIRMÆLUM FRAMLEIÐANDA RÖRANNA.

ALLAR LEIÐSLUR Í NEYSLUVATNSLÖGN AÐRAR EN LEIÐSLUR Í FÓÐURRÖRUM SKULU EINANGRAST. MEÐ ÁDRAGSEINANGRUN.

KERFIÐ SKAL ÞOLA 0,6 MPa VINNUÞRÝSTING OG PRÓFAST MEÐ 1,0 MPa ÁÐUR EN LEIÐSLUR ERU HULDAR.

ALLT EFNI OG FRÁGANGUR KERFISINS SÉ Í SAMRÆMI VIÐ ÁKVÆÐI IST-67 OG GILDANDI REGLUGERÐIR.

ÓNEFNDAR TENGILEIÐSLUR AÐ TÆKJUM ERU 16x2,2 ÁLPEX.

Ofnaskrá

Verk: HVALEYRARBRAUT 39, 3. HÆÐ

Nr. á ofni:	Rými:	Útreiknuð afköst W:	Mestu mál (mm) Hæð:	Lengd:	Þykkt:	Ofnagerð:
3.01	Eldhús	1.200	600	2500	100	
3.02	Fundarherbergi	1.600	600	2100	100	
3.03	Skrifstofa	1.540	300	1600	100	
3.04	Skrifstofa	1.540	600	1600	100	
3.05	VS	280	600	600	100	
3.06	VS	280	600	600	100	
3.07	Ræst.	280	600	600	100	
3.08	Vinnurými	960	600	1700	100	
3.09	Vinnurými	1.300	600	2300	100	
3.10	Fundarherbergi	1.600	300	2100	100	
3.11	Eldhús	1.240	600	2500	100	
3.12	VS	290	600	600	100	
3.13	VS	290	600	600	100	
3.14	Ræst.	300	600	600	100	
3.15	Vinnurými	2.330	600	2300	100	
3.16	Vinnurými	2.330	600	2300	100	
3.17	Ræst.	300	600	600	100	
3.18	VS	290	600	600	100	
3.19	VS	290	600	600	100	
3.20	Eldhús	1.590	600	2500	100	
3.21	Fundarherbergi	1.600	300	2100	100	
3.22	Fundarherbergi	1.600	300	2100	100	
3.23	Eldhús	1.200	600	2500	100	
3.24	Skrifstofa	1.540	600	1600	100	
3.25	Skrifstofa	1.540	600	1600	100	
3.26	VS	280	600	600	100	
3.27	VS	280	600	600	100	
3.28	Ræst.	280	600	600	100	
3.29	Vinnurými	960	600	1700	100	
3.30	Vinnurými	1.300	600	2300	100	
	Alls:	**30.410 W**				

Ath:
Ofna skal miða við delta T = 40 gráður
Á alla ofna komi loftskrúfa og stillitré.
Áður en gengið er endanlega frá ofnapöntun skal tékka á staðnum hvort stærðir ofna passa.

BREYTINGAR

TILVÍSANIR:

SKÝRINGAR..... SJÁ TEIKN. NR. 2-01

Reikn.	JKR	Sept. '19	Útgefið:	01.10.2019
Teikn.	VP	Sept. '19	Kvarði:	1:50, 1:10
Ath.				
Samþ.				

HVALEYRARBRAUT 39
Hafnarfjörður
Nr. 2-06

Verkhluti
HITA- OG ÞRIFAKERFI, 3. HÆÐ, GRUNNMYND, OG SKÝRINGAR, SNIÐ.

Verkfræðistofa Jóns Kristjánssonar ehf
Ármúla 19
108 Reykjavík
Sími: 537-6002 Gsm: 772-3154
Kt: 540817-0300
Netfang: jokris54@gmail.com