


Samtenging milli járna

SKÝRINGAMYNDIR AF SÖKKULSKAUTI ERU EKKI Í MÆLIKVARÐA

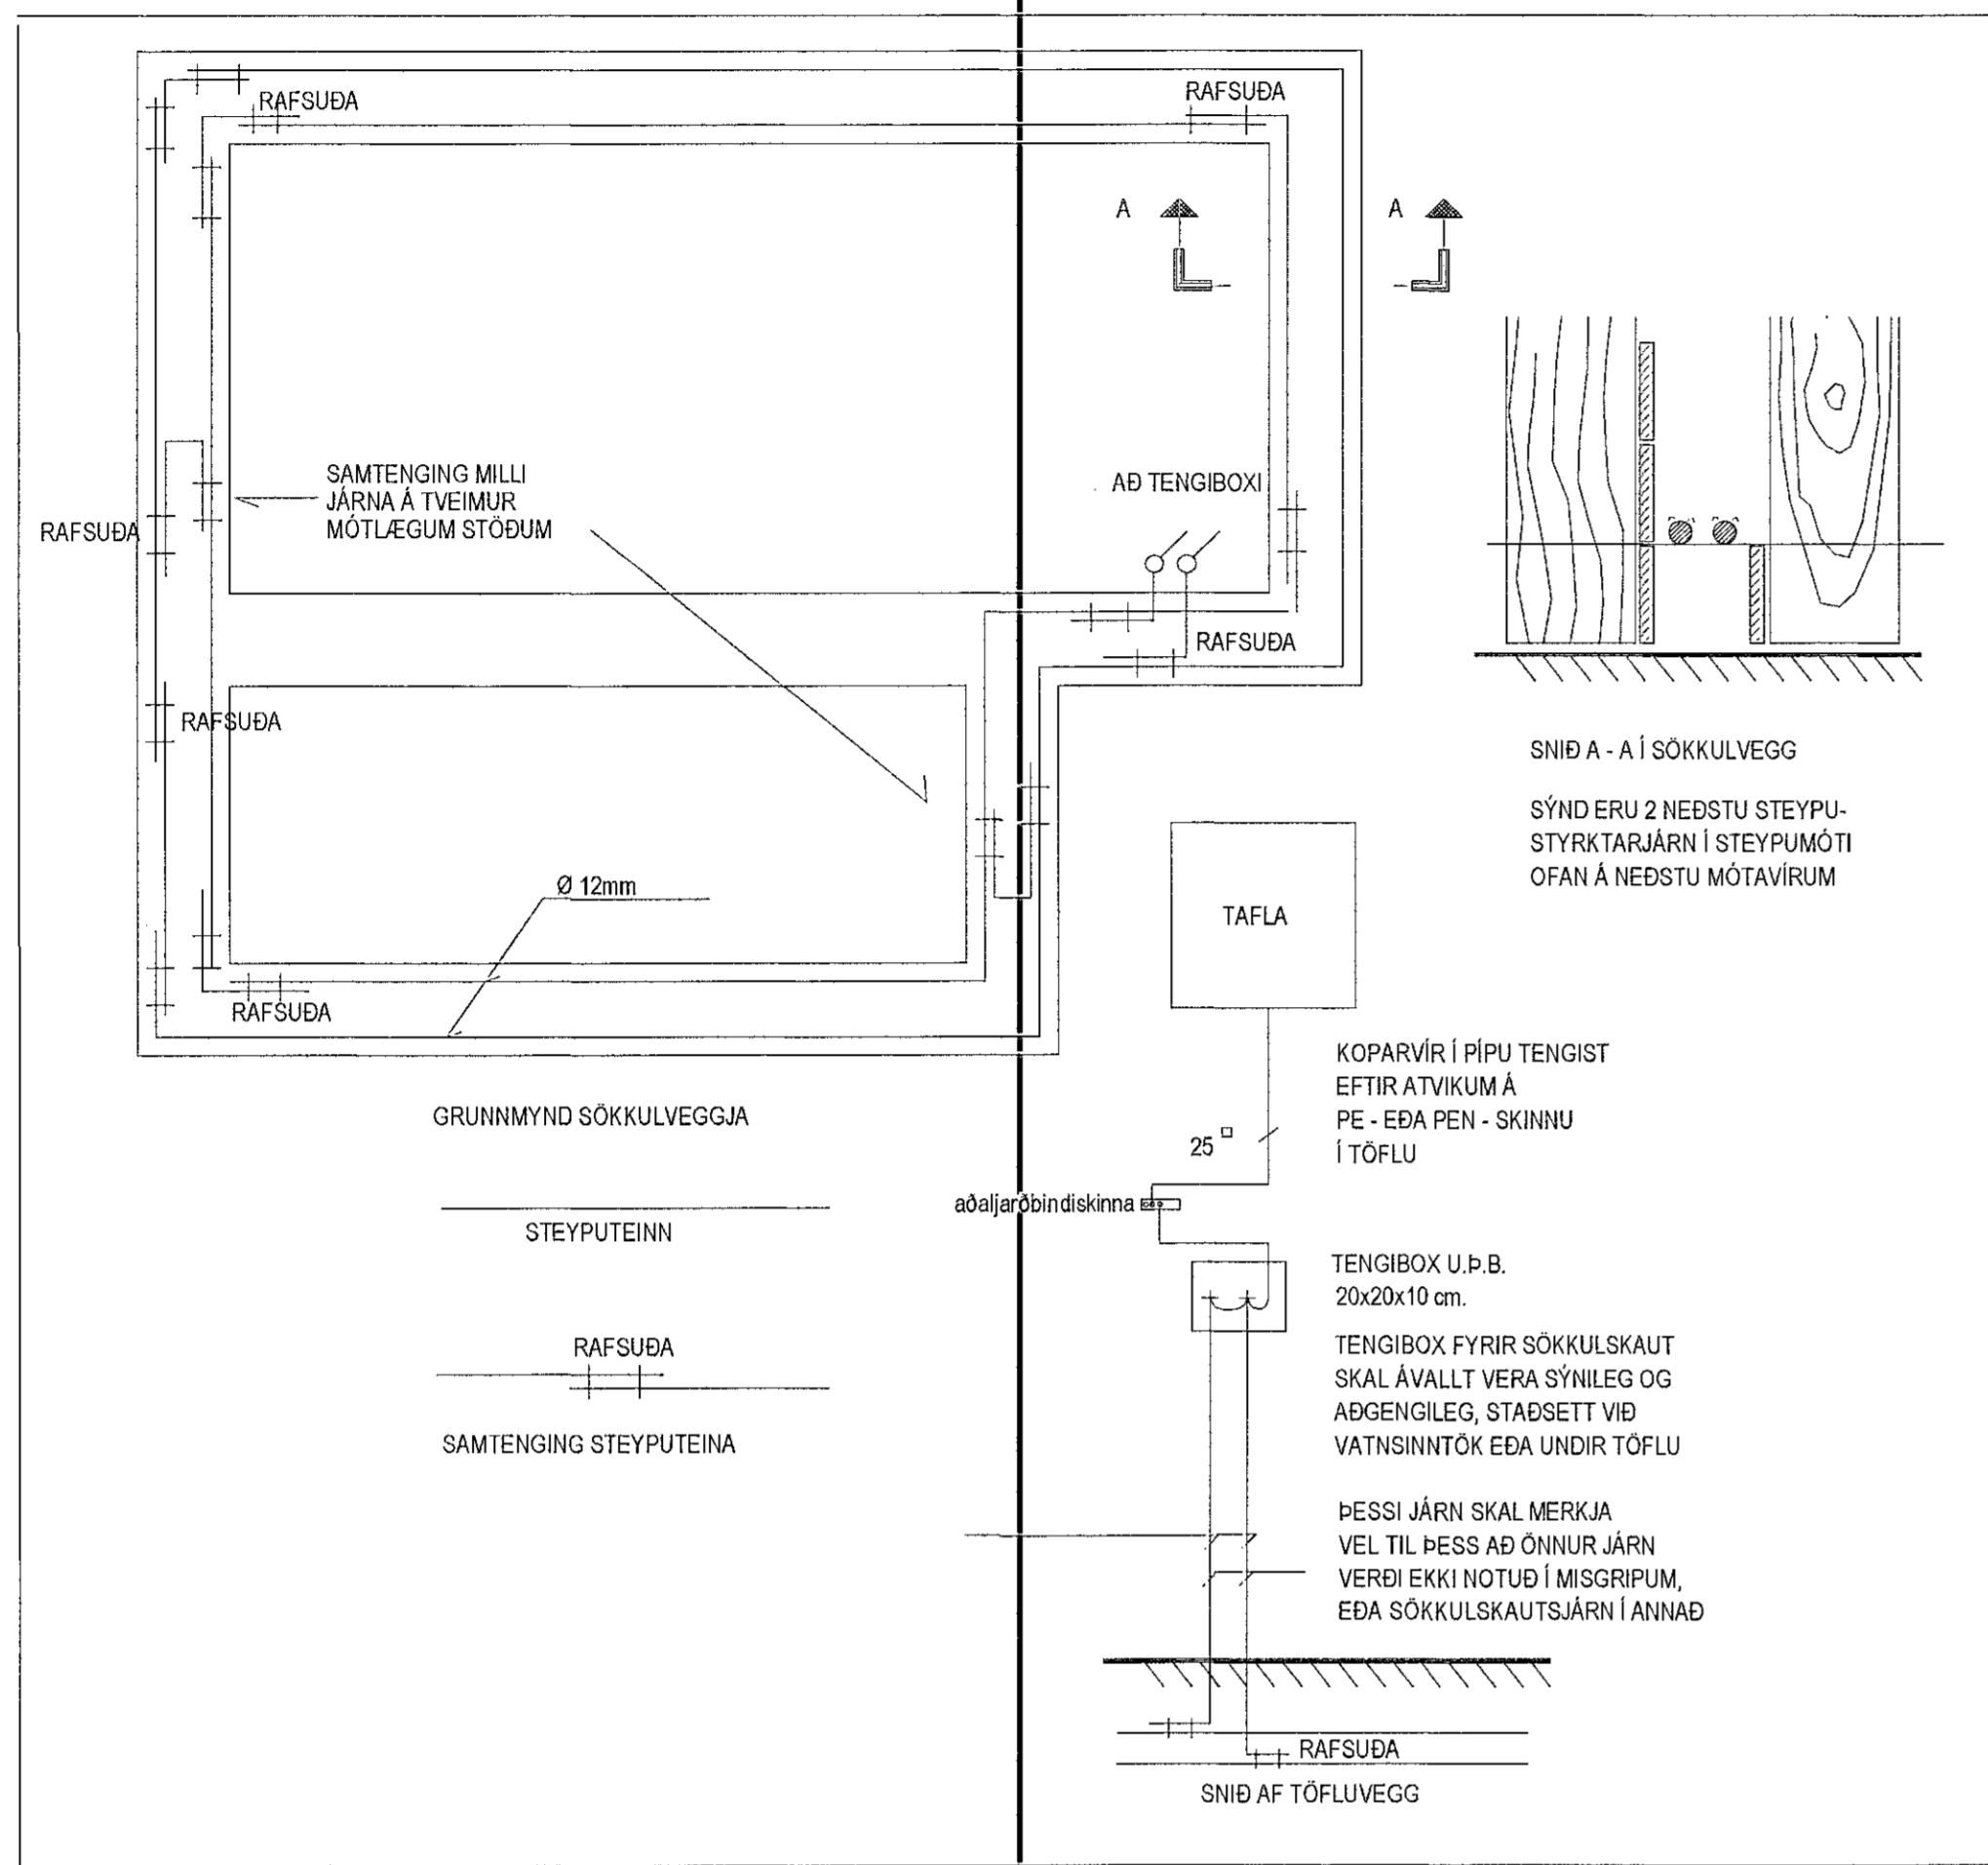

Samþykkt þann
 20 MAY 2020
 Byggingarfulltrúinn í Hafnarfirði
 F.h. Sigurður Steinar Jónsson

ADALHÖNDUR
 ÖTG. DAGS. ÖTGAFURILL. HANNAÐ. TEKN. YFRF.



Nýbygging
 Hringhella 9
 221 Hafnarfjörður
 Rafmagnsteikning
 Sökkulteikning

TEKNIÐMÉR	BLAÐSTÆRÐ	HANNAÐ:	VT
180403-R-001	A1	TEKNAÐ:	VT
Blásiða 5		YFRFARIR:	BS
DAGS.	MÆLIKVARÐI	ÖTGÁFA	
15/02/2020	1:50	A	
SAMÞYKKT:	Bjarni Samundsson		
Kennitala:	041273 5939		

