
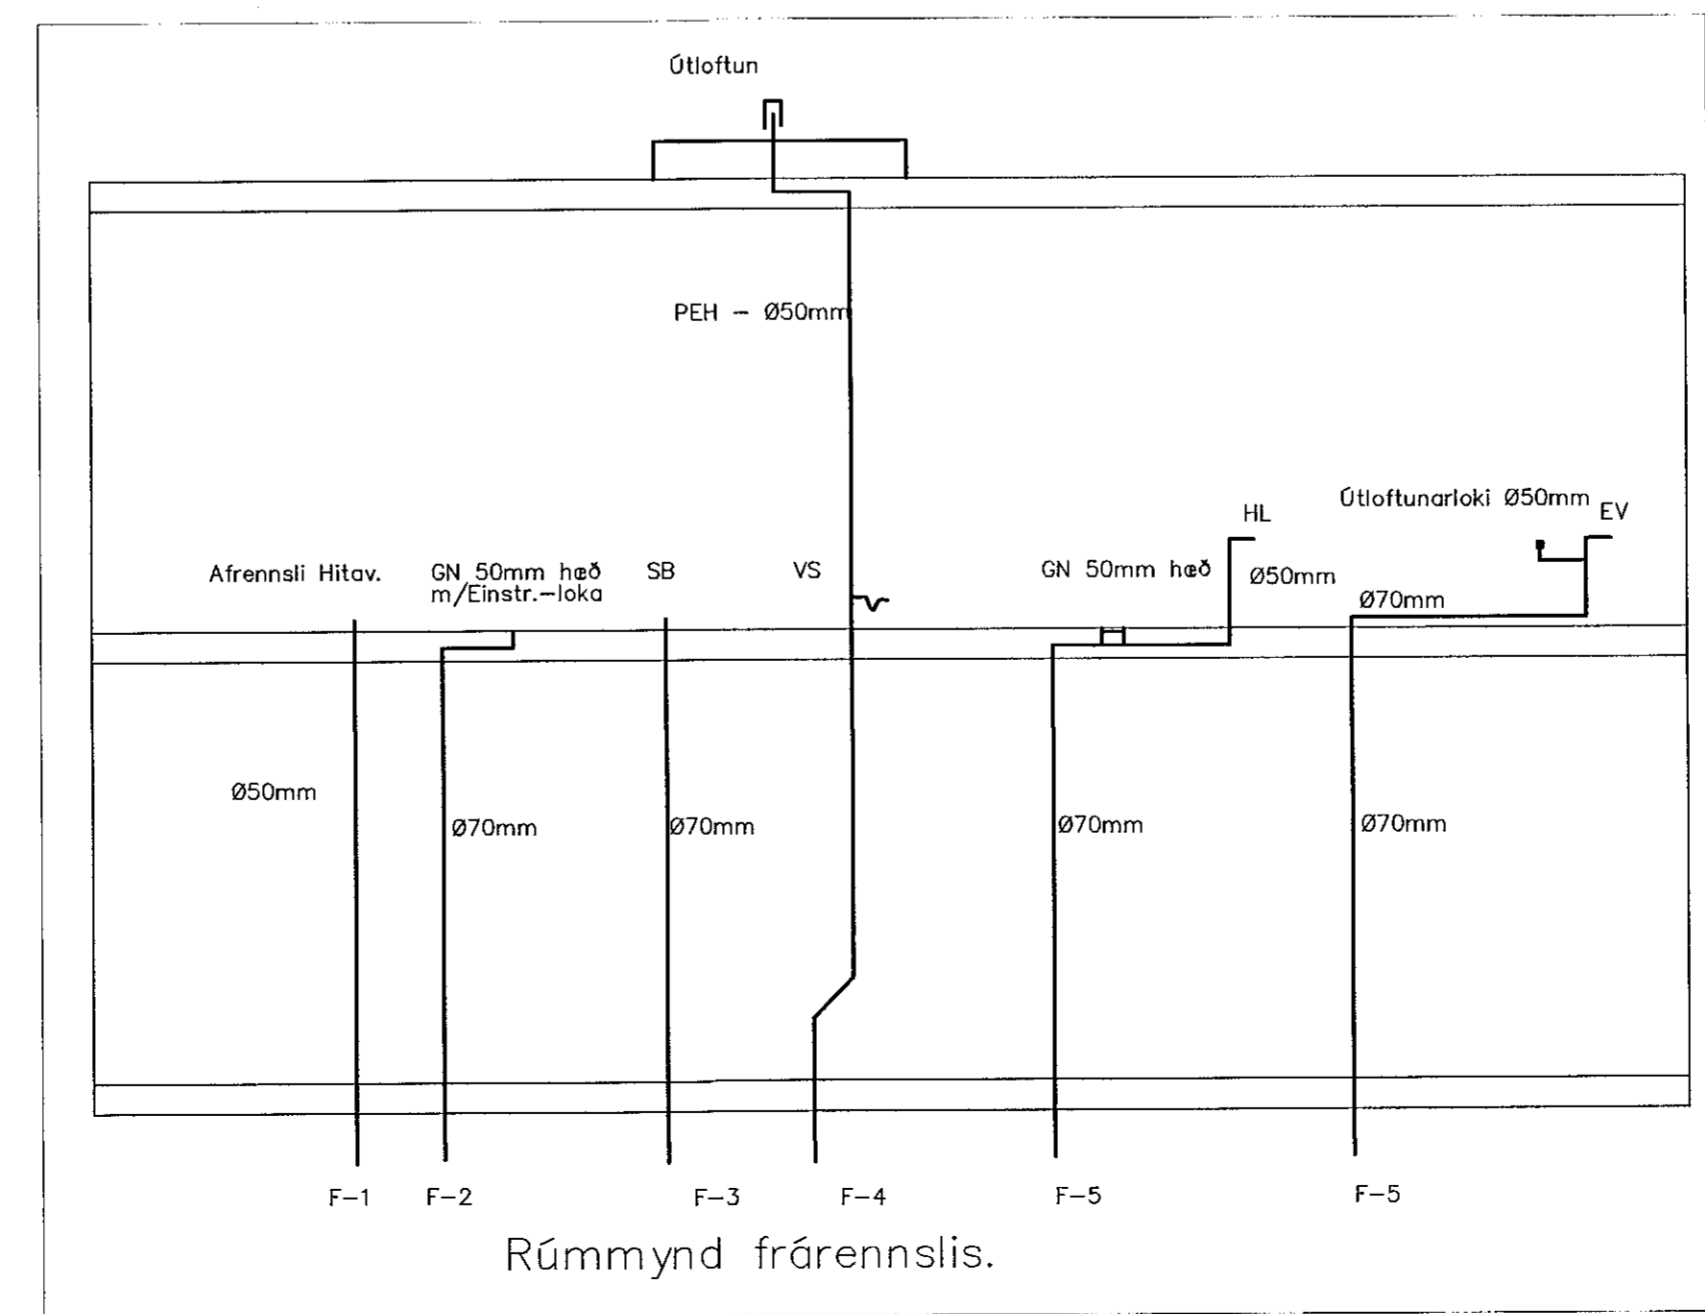


Samþykkt þann
20. MAJ 2020
Byggingarfulltrúinn í Hafnarfirði
F.h. Sigurður Steinar Jónsson

INNTÖK
mælagrind

INNTÖK
Mælagrind

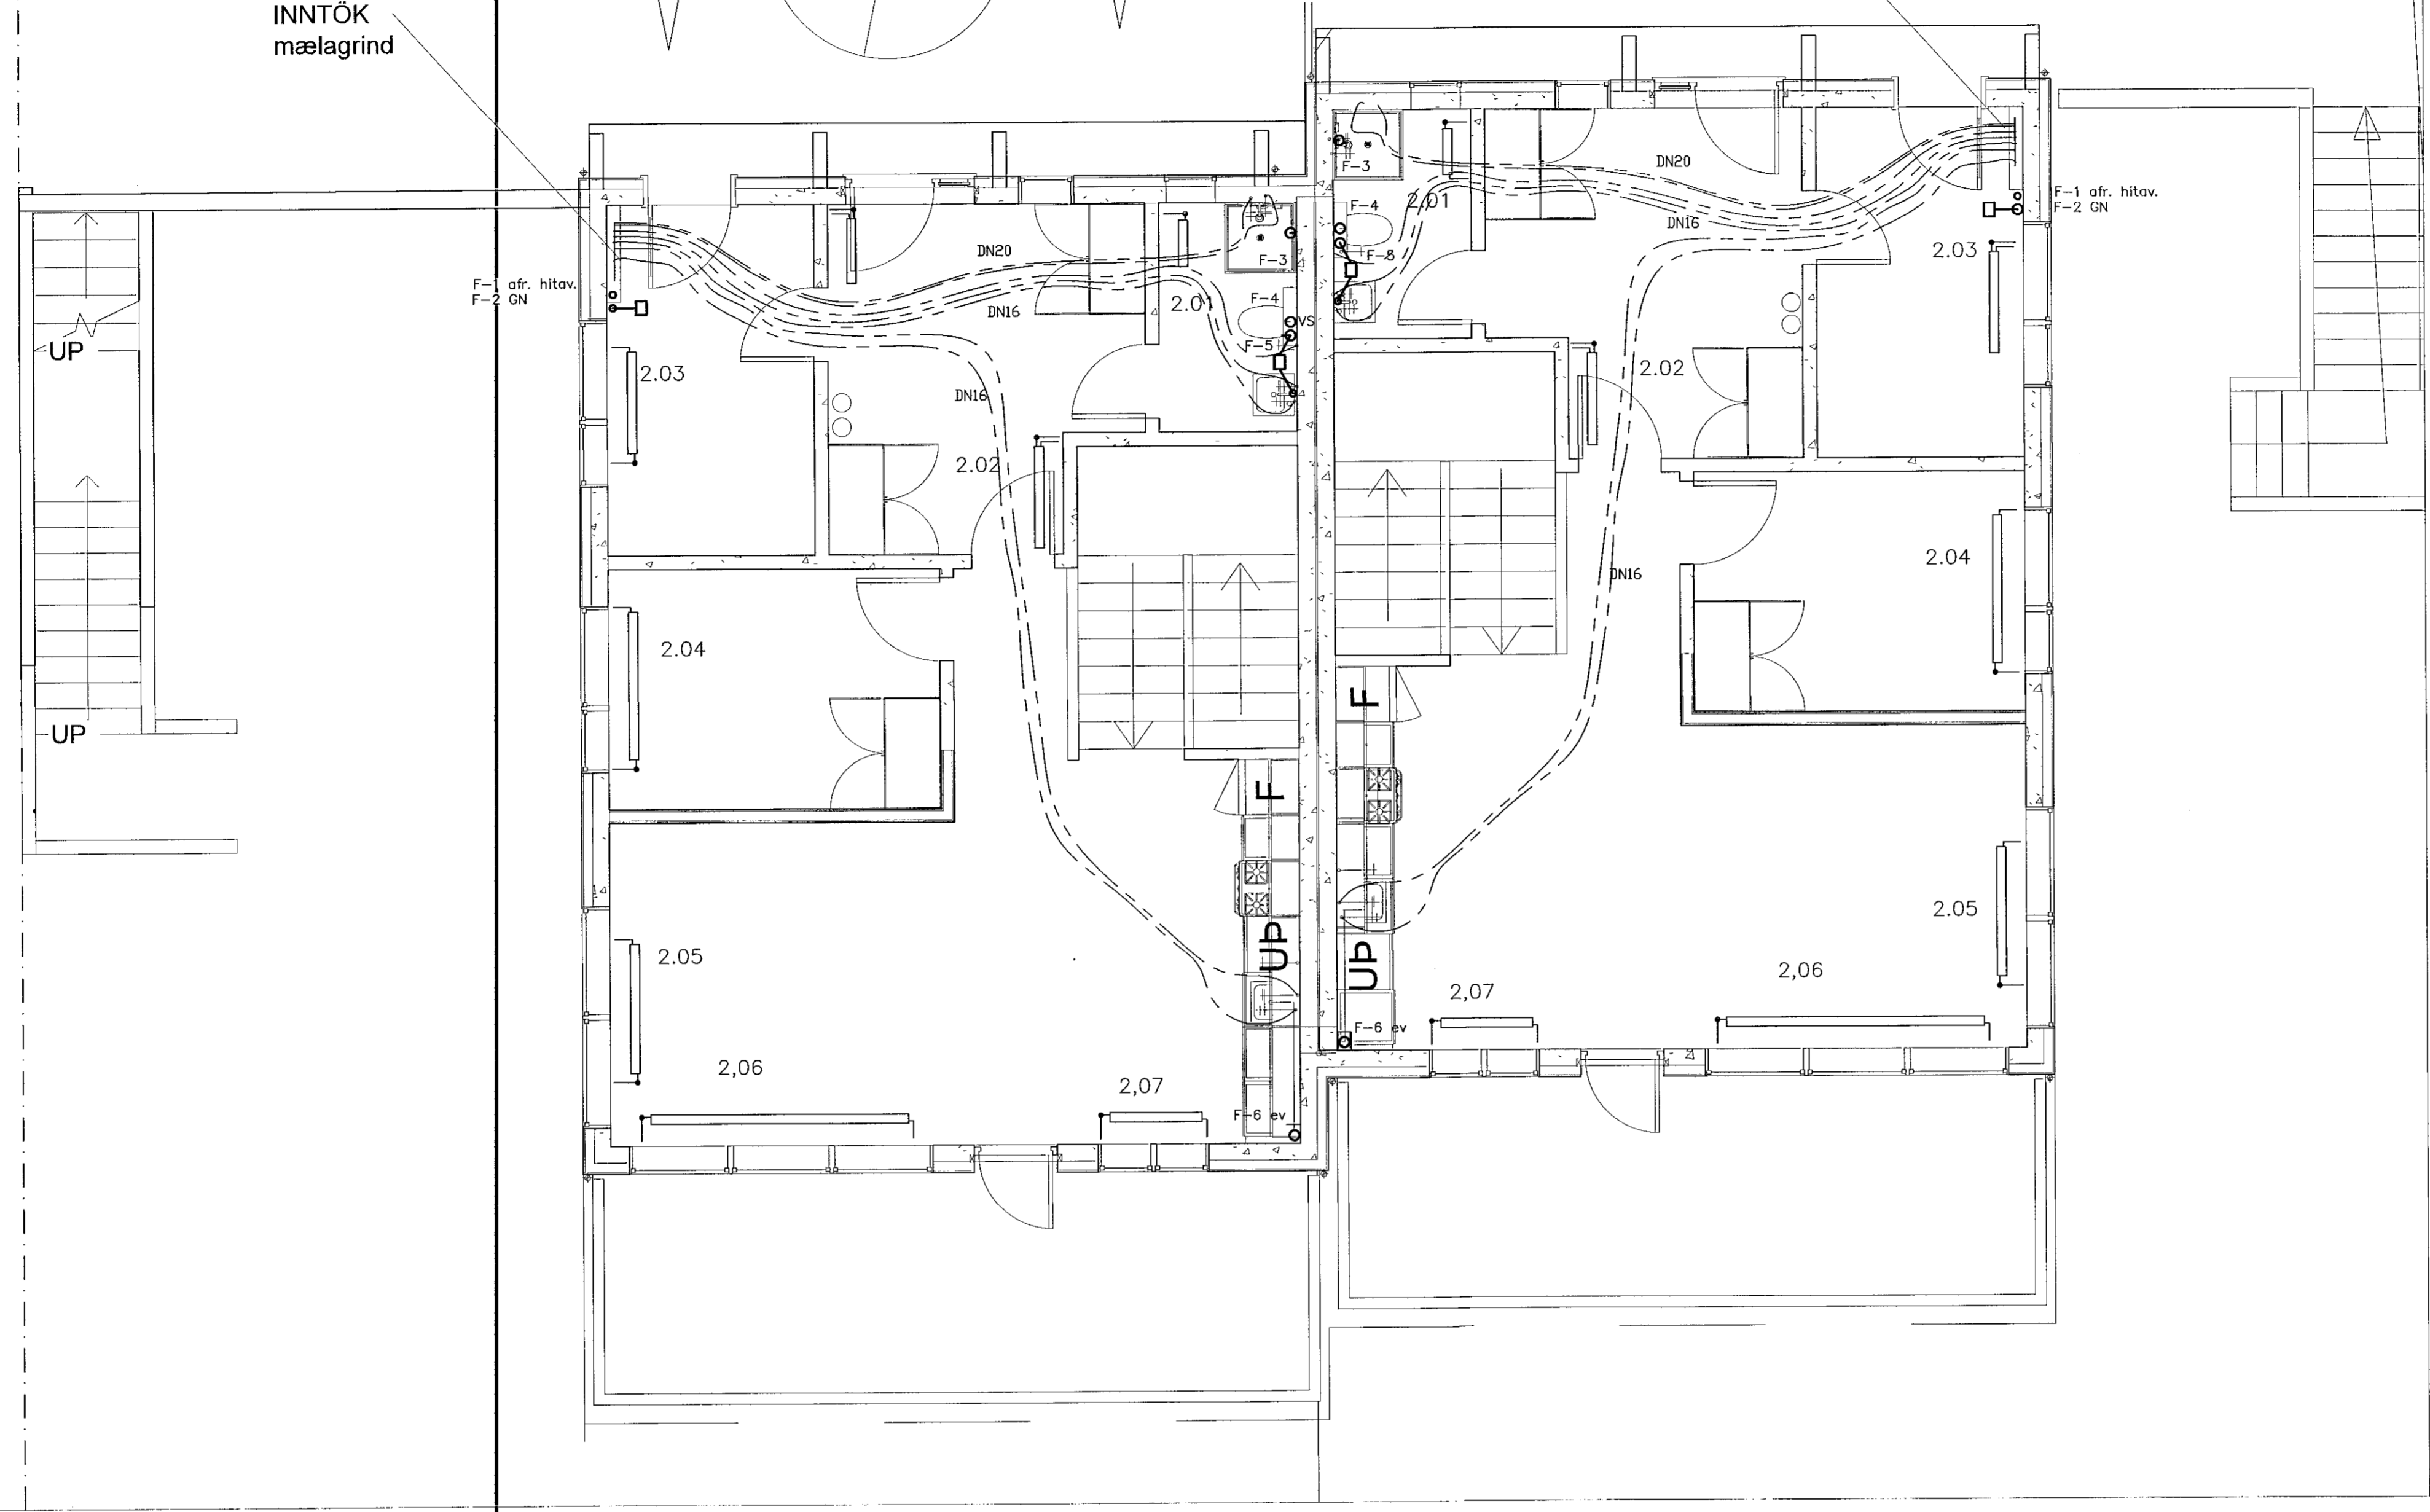

ÚTGÁFA	DAGSETNING	TEIKNAD	YFIRFARID

EDLI BREYTINGA:

HÖNNUNARSTJÓRI:
F. Steinar Jónsson
240753-2439

HÖNNUÐUR:
Ragnars Gunnarsson
110947-2039

Tækniþjónusta
Ragnars G. Gunnarssonar

Smávegur 11, 200 Kópavogur, net-fang: ragnars@ragnars.is
Kæðubla: 220397-2809, Sími: 5445350, Fax: 5445351

BYGGINGAR DAGSETNING	BYGGINGAR RÁÐGAFI	BYGGINGAR TEIKNAD
26.08.2019	Mkv. 1:50	RG

Víkurskarð 10 Hafnarfirði
Verkfræðiteikningar
Vatnslagnir, frárennslis, og 2.hæð
Rúmmynd frárennslis.

VERÐNÚMUR	BLAÐ	ÚTGÁFA
2019	L 05	