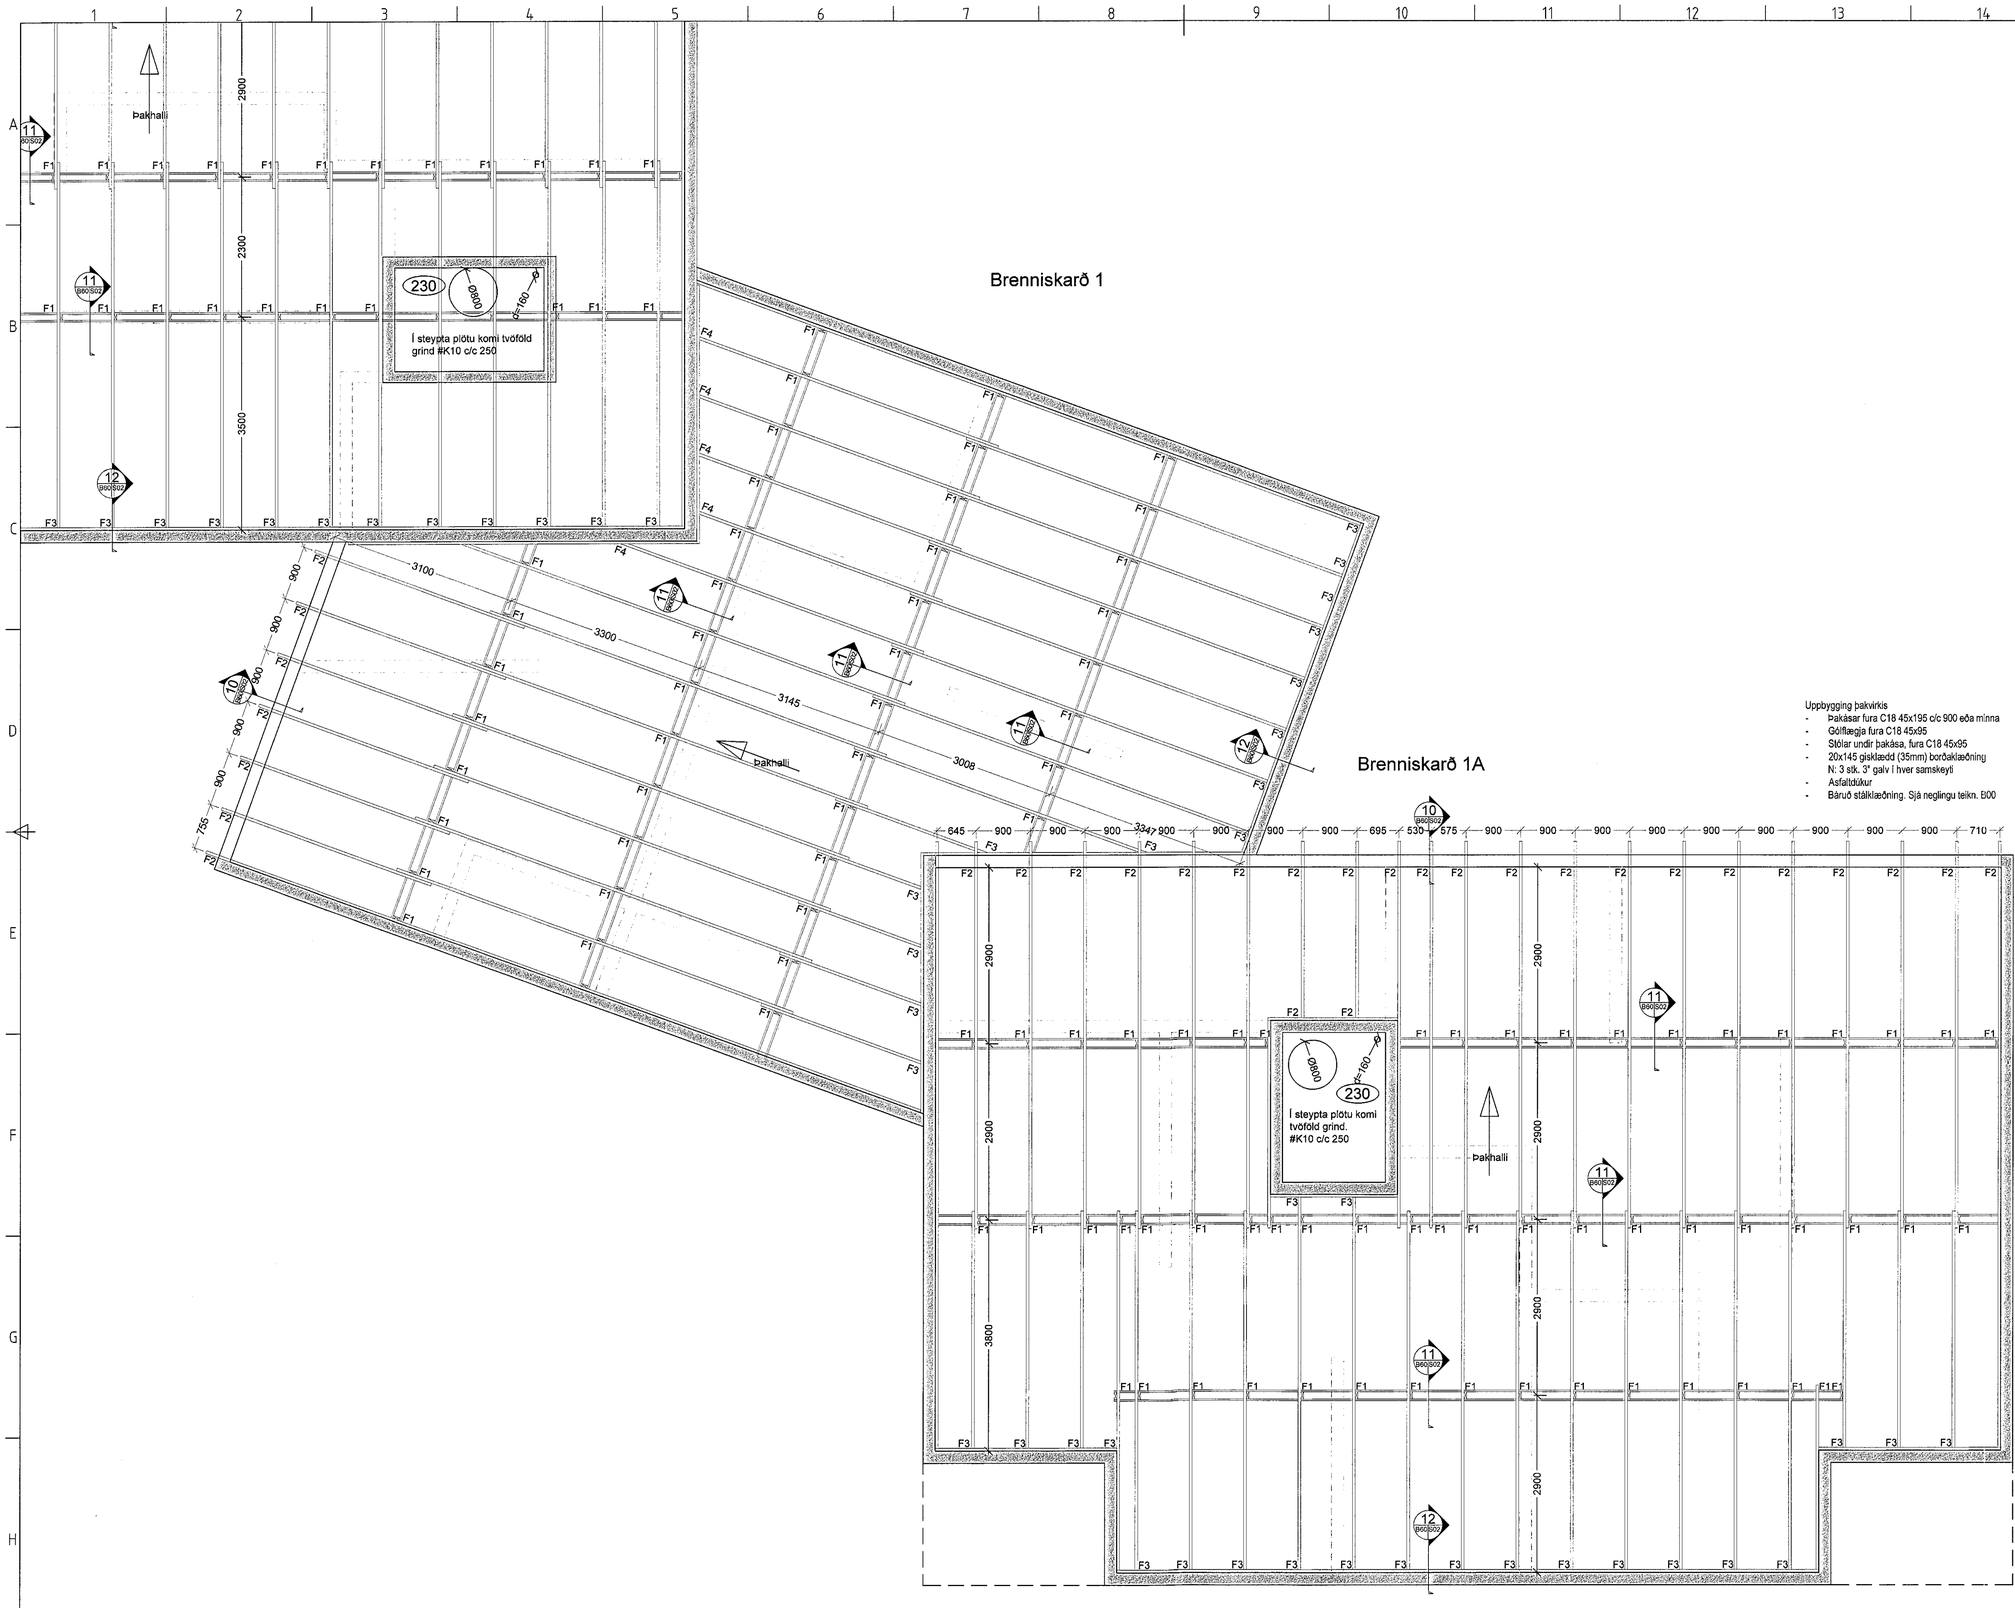

Uppbygging þakvirkis
- Þakásar fura C18 45x195 c/c 900 eða minna
- Gólflægja fura C18 45x95
- Stólar undir þakása, fura C18 45x95
- 20x145 gisklædd (35mm) borðaklæðning
  N: 3 stk. 3" galv í hver samskeyti
- Asfaltdúkur
- Báruð stálklæðning. Sjá neglingu teikn. B00

Samþykkt þann
27 MAY 2020
Byggingarfulltrúinn í Kópavogi
F.h. Sigurður Steinar Jónsson

ÚTGÁFUFERILL

NÚMER.	DAGS.	SKÝRINGAR.	UNNIÐ.

DAGS. SAMRÆM.HÖNNUÐUR. Jón Guðm.

EMIL ÞÓR GUÐMUNDSSON
FTFÍ
HAMRABORG 10
200 KÓPAVOGUR
GSM: 898 9517
NETFANG: emil@emil.is
kt: 280456-3499

HEITI VERKS:

Brenniskarð 1 og 1A

HEITI TEIKNINGAR:

Þakvirki húss

MKV:	DAGS.	VERK NR	
1:50	15.02.19		
TEIKNAÐ.	YFIRFARIÐ	SAMÞYKKT	NR. TEIKNINGAR
EÞG	EÞG	EÞG	B60-2
DAGS UNDIRSKR. 10/05/20	NAFN HÖNNUÐAR EMIL ÞÓR GUÐMUNDSSON		
UNDIRSKR.HÖNNUÐAR			ÚTGÁFA