


DREIFISKÁPUR  
=23+A21

Samþykkt þann  
27 MAY 2020  
Byggingarfulltrúinn í Hafnarfirði  
F.h. Sigurður Steinar Jónsson

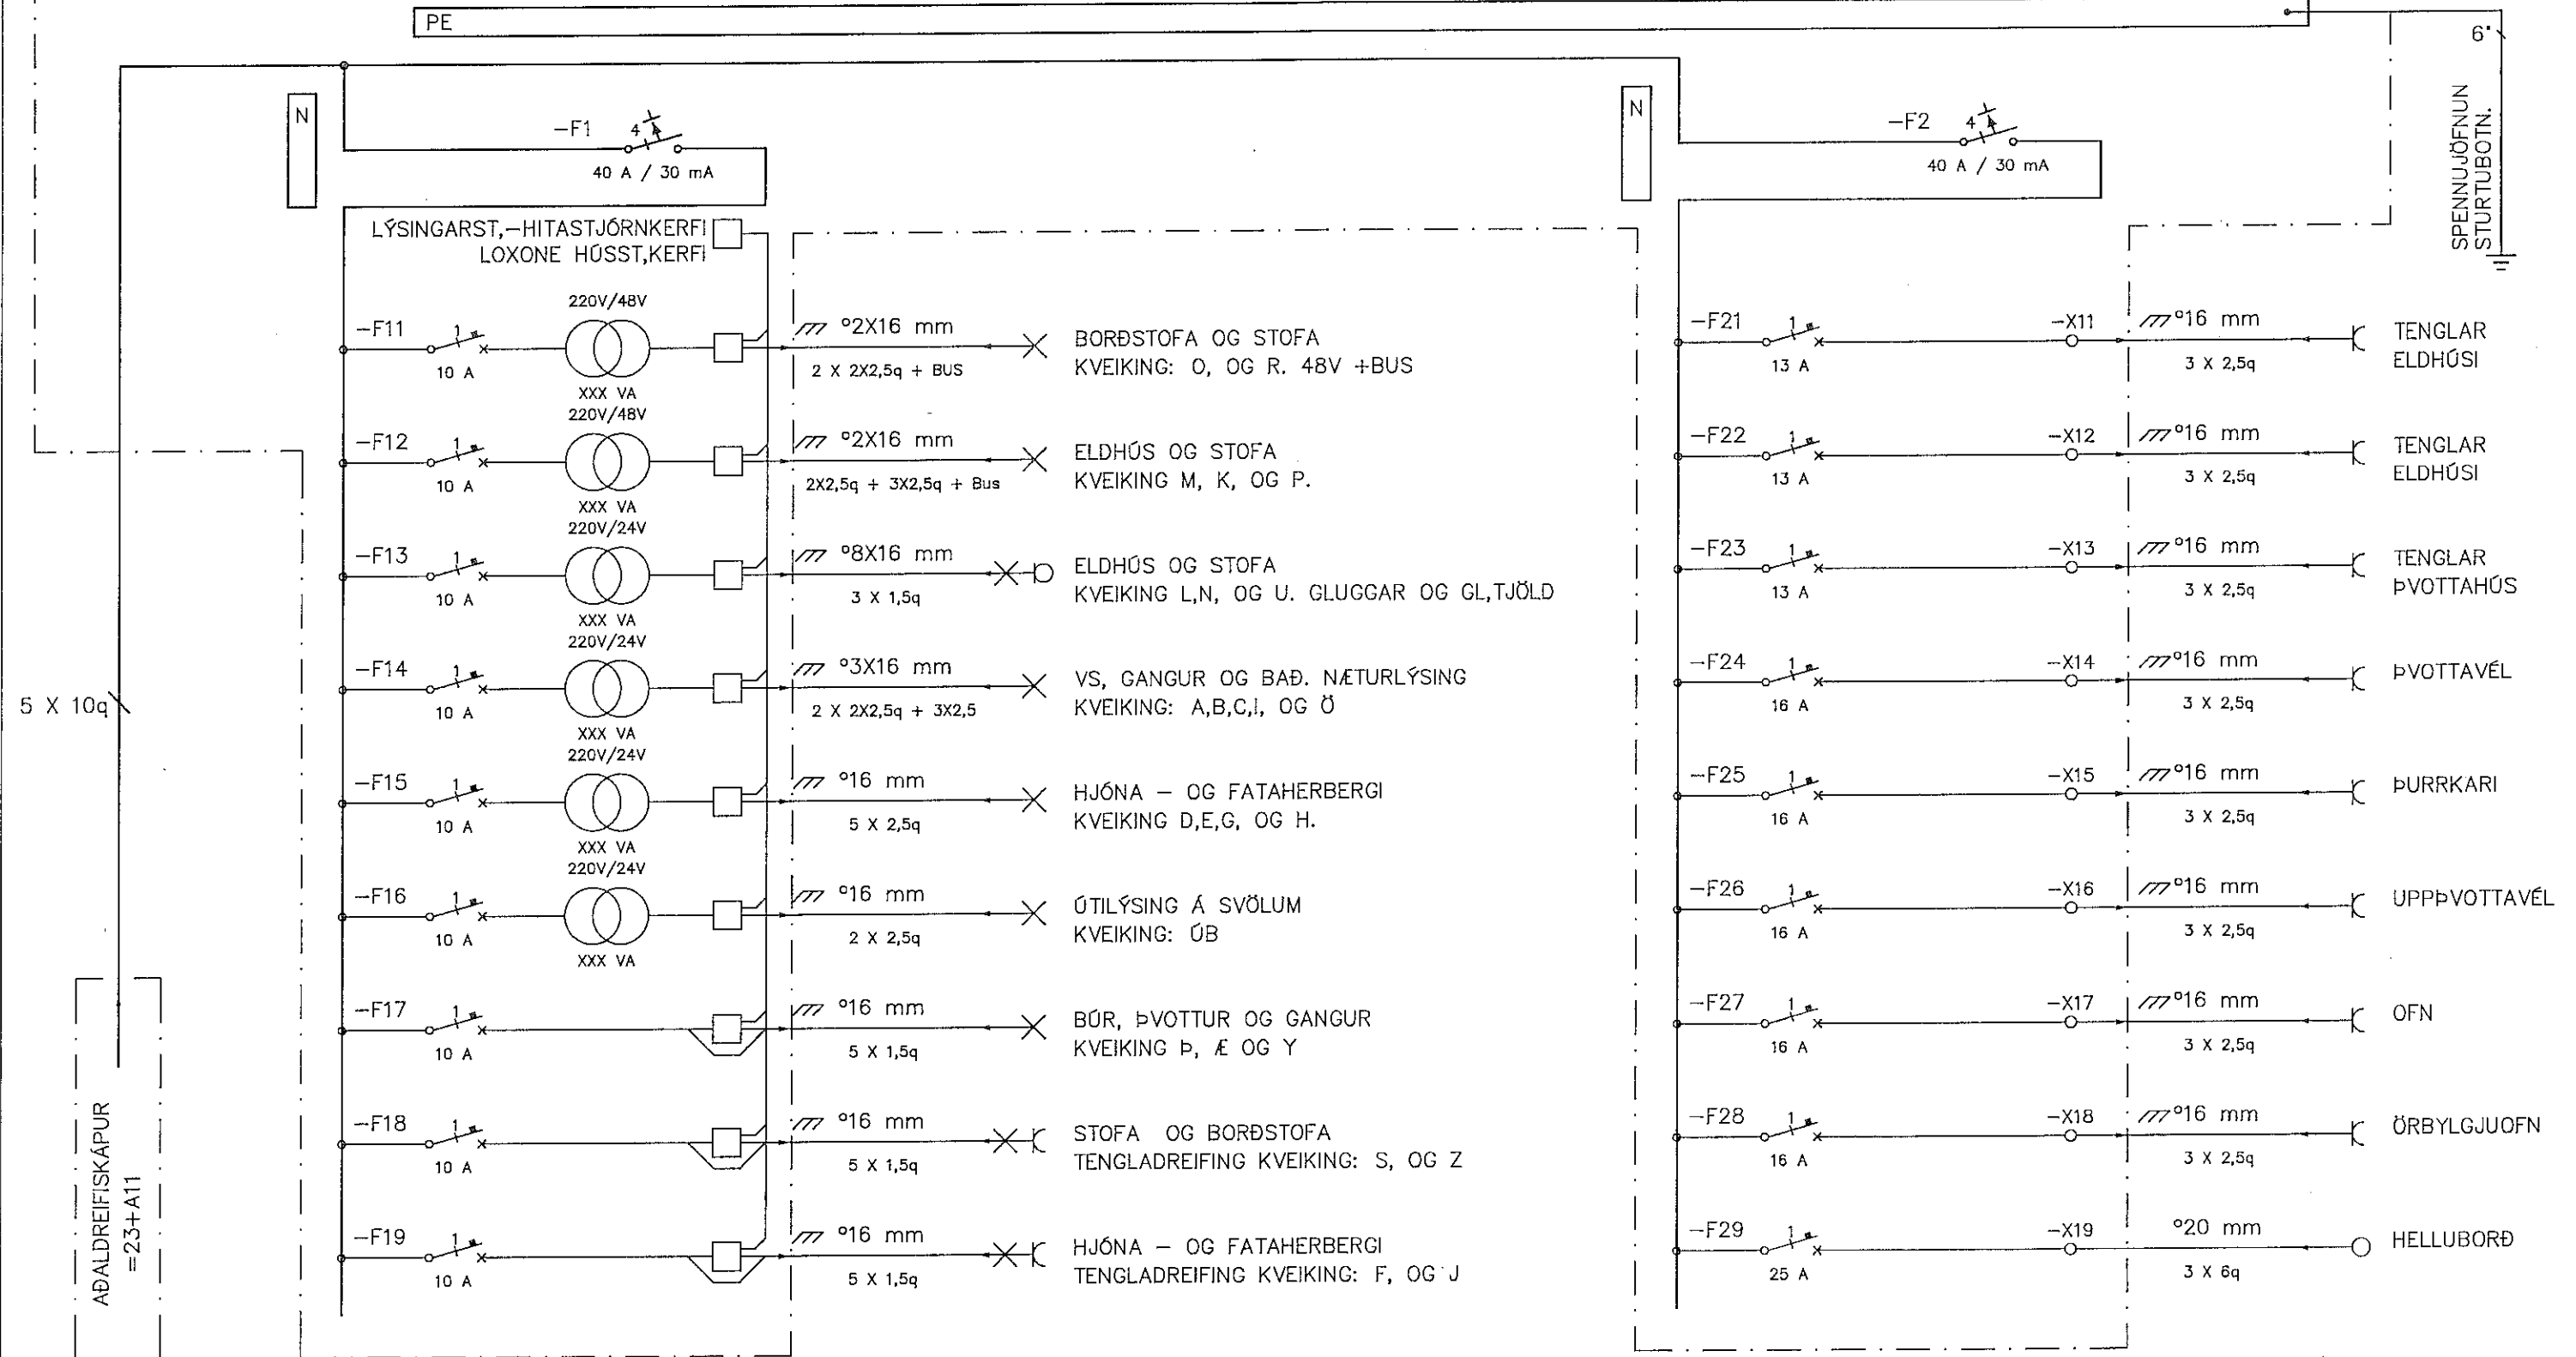

5 X 10q

ADALDREIFISKÁPUR  
=23+A11

TELVISUN		ÚTG. DAGS		SKÝRINGAR		TEIKNAD		SÍMI: 416 0600 - NETFANG: liska@liska.is - www.liska.is		SAMPYKKT: Þorvarður g. Hjaltason		MÆLIKVARÐI		HELLUBRAUT 7, 200 HFJ	
		2020-05-20		SHE		SHE		SÍMI: 416 0600 - NETFANG: liska@liska.is - www.liska.is		SAMPYKKT: Þorvarður g. Hjaltason		-IA3		EINBYLISHÜR	
		GLS		SHE		SHE		SÍMI: 416 0600 - NETFANG: liska@liska.is - www.liska.is		SAMPYKKT: Þorvarður g. Hjaltason		-IA3		Rafagnir	
								SÍMI: 416 0600 - NETFANG: liska@liska.is - www.liska.is		SAMPYKKT: Þorvarður g. Hjaltason		-IA3		Lágspenna	
								SÍMI: 416 0600 - NETFANG: liska@liska.is - www.liska.is		SAMPYKKT: Þorvarður g. Hjaltason		-IA3		Einlínuteikning	
								SÍMI: 416 0600 - NETFANG: liska@liska.is - www.liska.is		SAMPYKKT: Þorvarður g. Hjaltason		-IA3		VERNFANG 1909 TEIKNING	
								SÍMI: 416 0600 - NETFANG: liska@liska.is - www.liska.is		SAMPYKKT: Þorvarður g. Hjaltason		-IA3		23.3.001	