




VIÐBYGGING OG NÝTT SKIPULAG 1:50

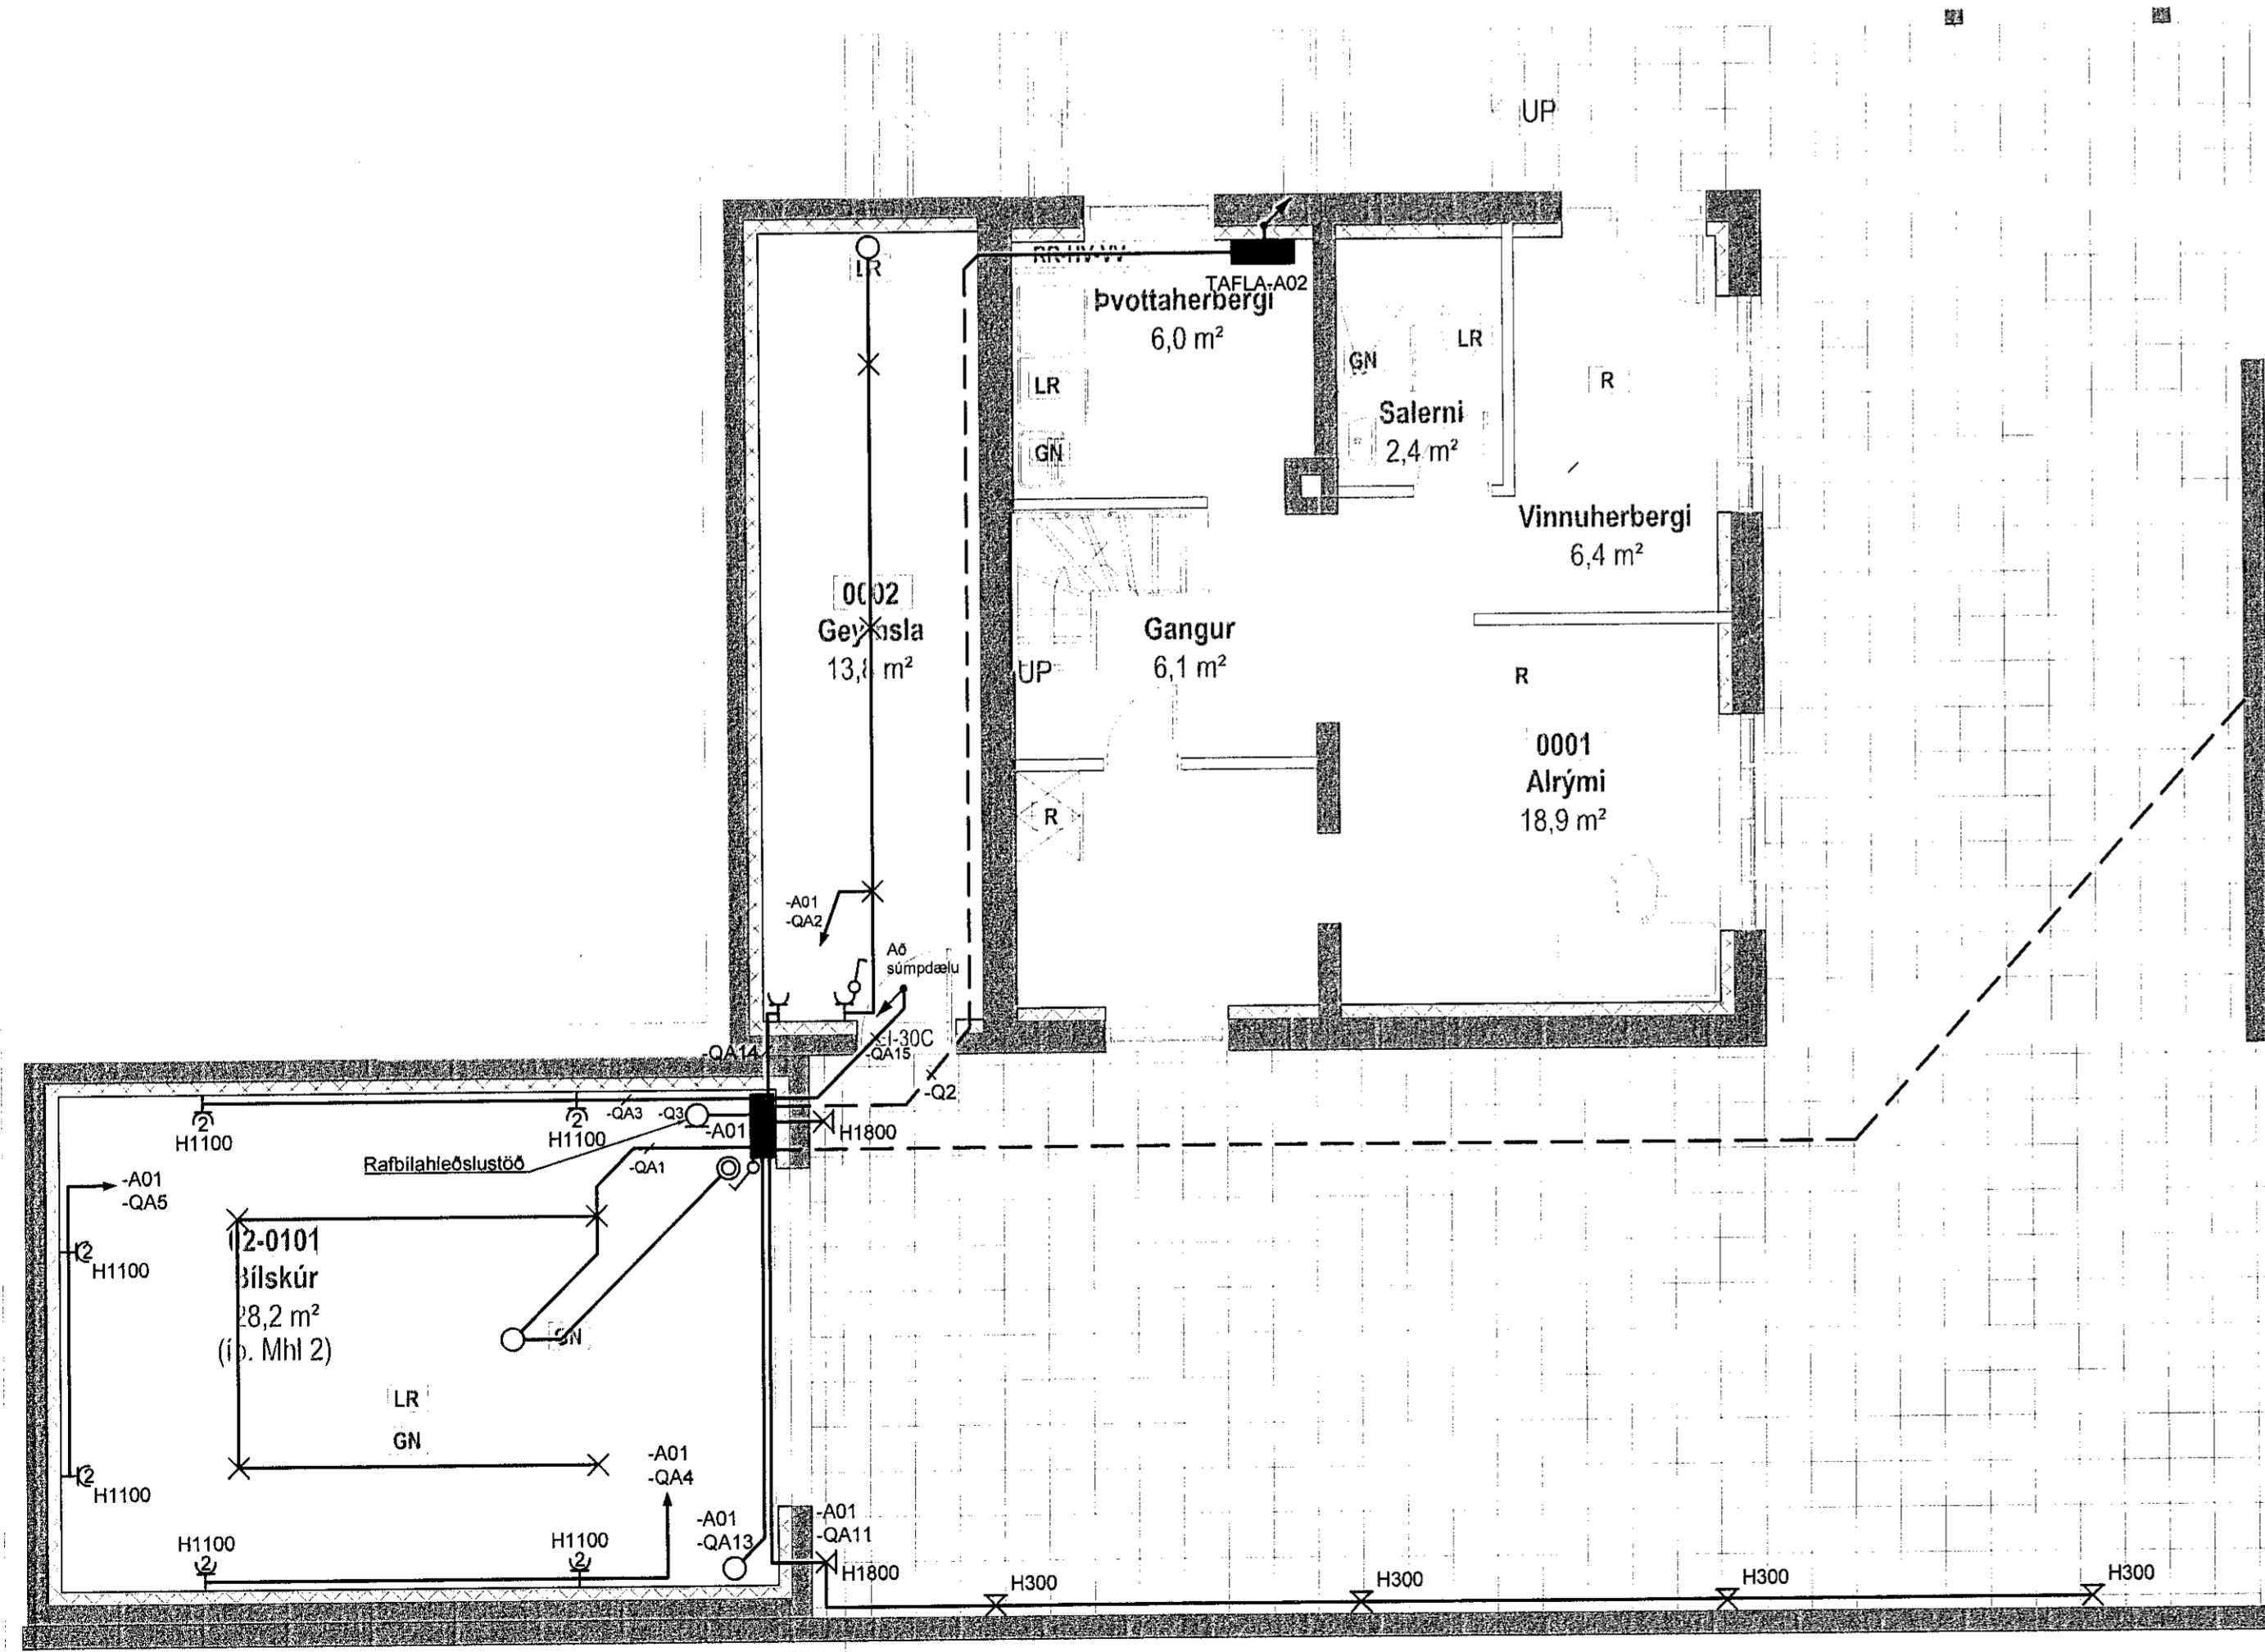

BLÍSKÚR OG VIÐBYGGING 1:50

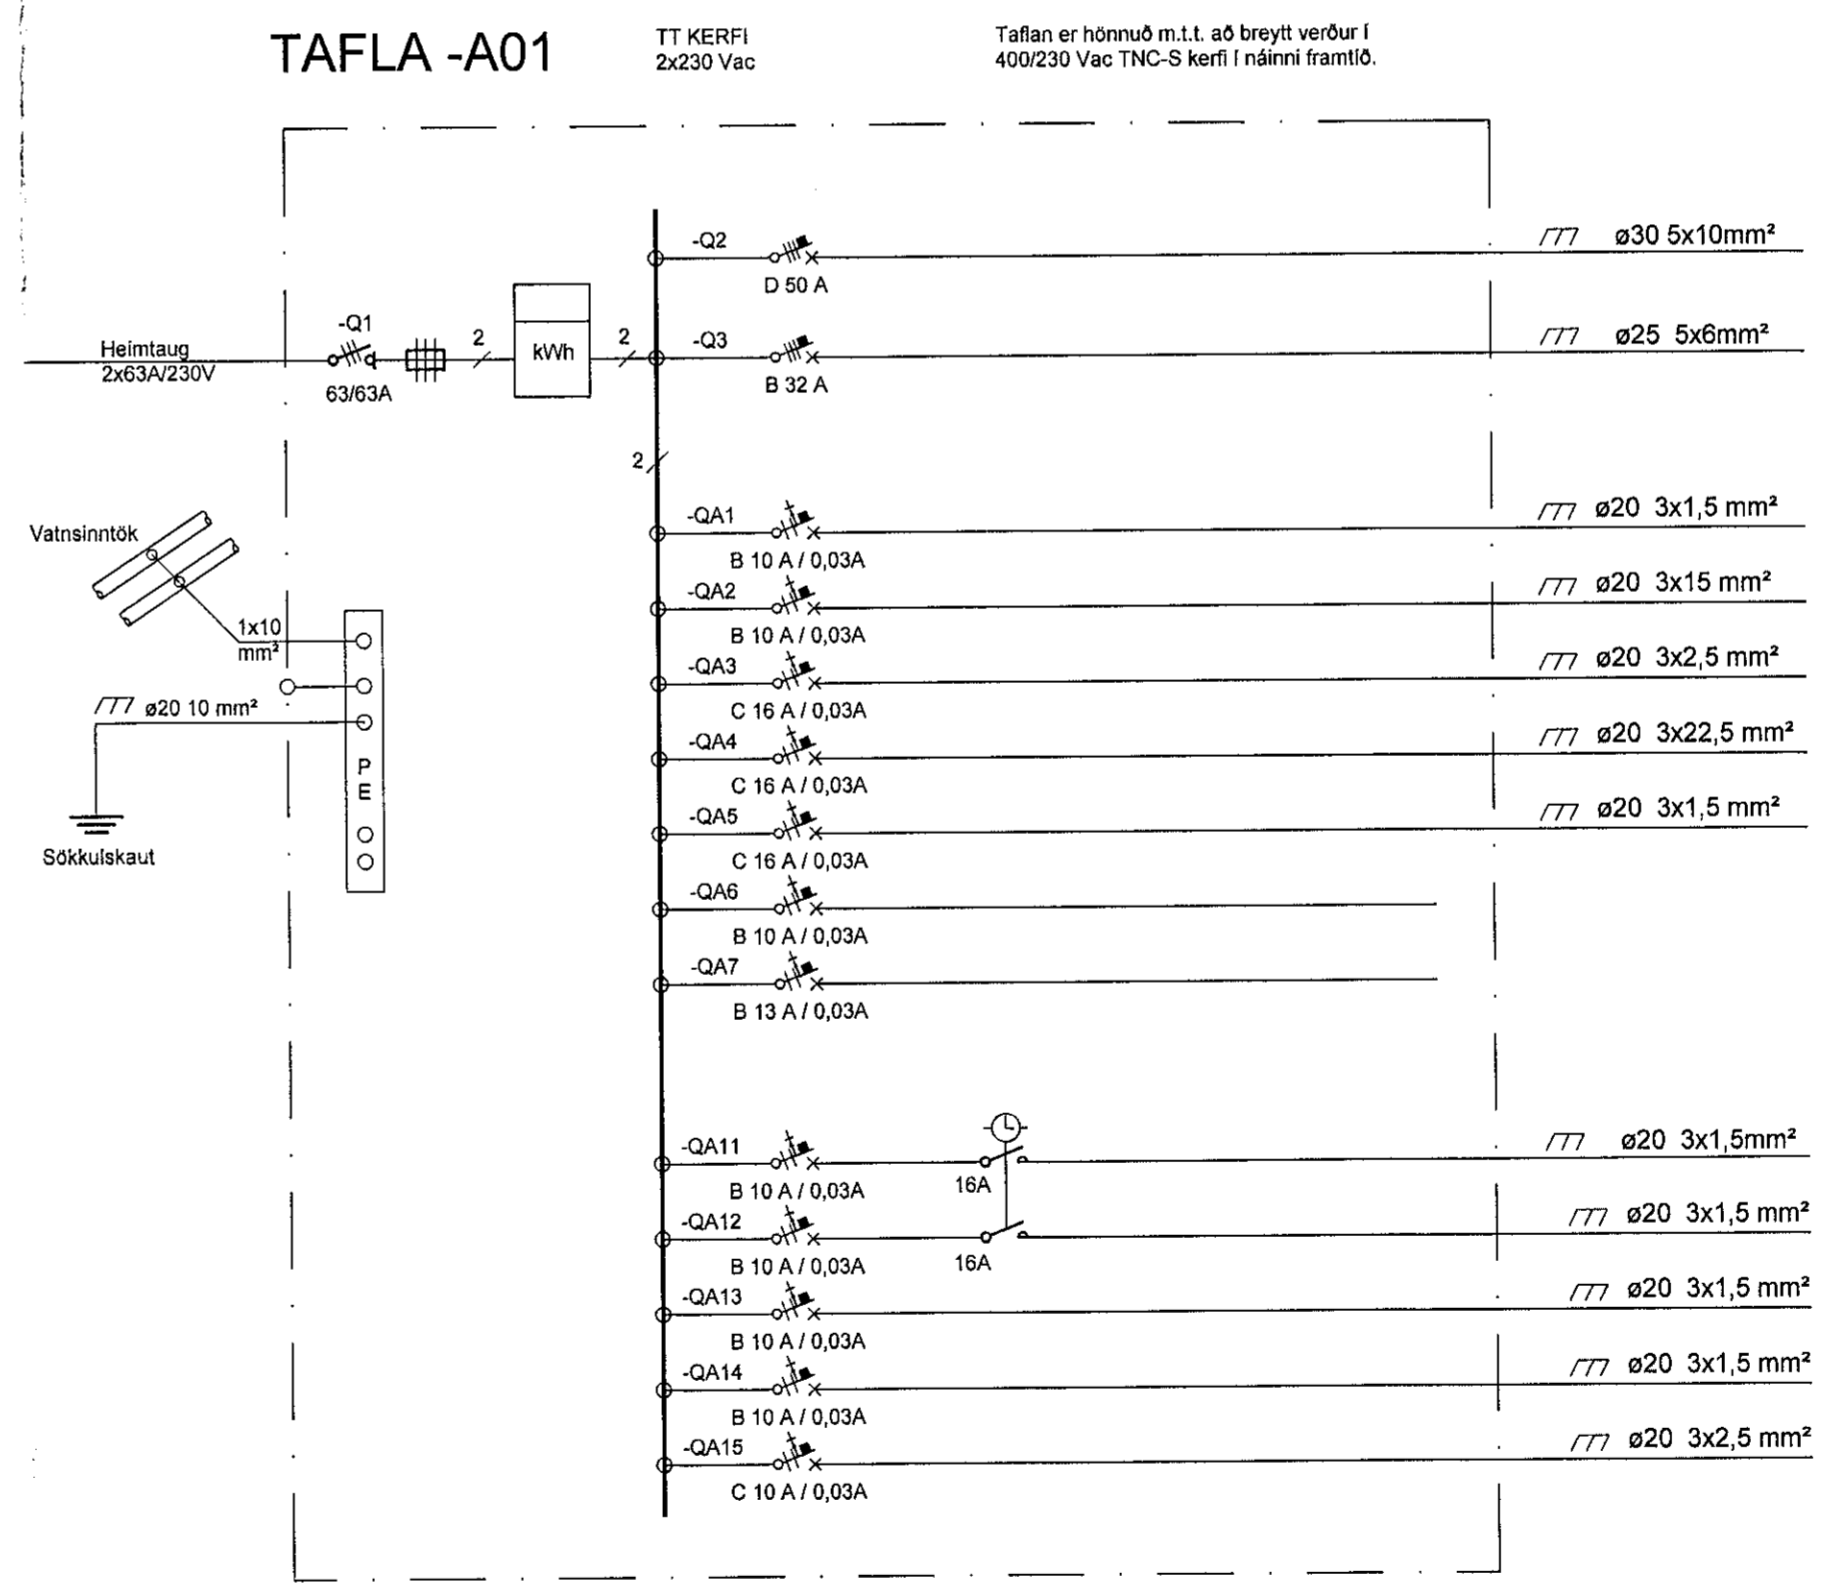


EINLÍNEMYND - TAFLA -A01

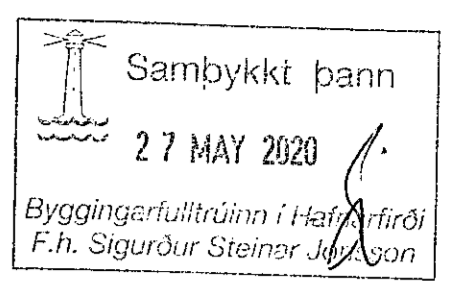

NAFN OG KT. HÖNNUNARSTJÓRA:
KRISTINN RAGNARSSON, KT: 120944-2669

UNDRISKRIFT HÖNNUNARSTJÓRA:
Kristinn Ragnarsson

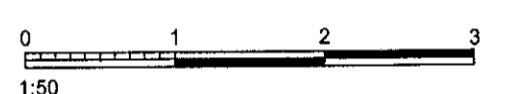

ÖLL AFTRITUN TEKNIKGAR, AD HULTA EÐA HEILD, ER HÁG SKRIFLEGIU LEYFI HÖFUNDA.

ÚTGÁFUFRILL		
ÚTÍ:	DAGS:	SKYRINGAR:
C0	20.05.20	Verktækning

- Greinatafa -A02
- Hleðslustöð fyrir rafbil.
- Blískúr - Lýsing og hurðamótor
- Geymsla - Lýsing og loftræsting
- Blískúr - Tenglar, norðurvegg
- Blískúr - Tenglar, suðurvegg
- Blískúr - Tenglar, vesturvegg
- Auka
- Auka
- Útlýsing, bílskúr og bílastæði
- Útlýsing, anddyri
- Blískúr - Loftræsting
- Geymsla - Gólfhitakerfi
- Sumpdeala undir geymslugólf



Guðrúnarstígur 2-4 S. 560 5400, www.lota.is

ÖLDUGATA 12
HAFNARFJÖRÐUR

HEITI TEKNIKGAR:
RAFLAGNIR
LÁGSPENNA
BLÍSKÚR, VIÐBYGGING OG NÝTT SKIPULAG
EINLÍNEMYND - TAFLA -A01

VERNRN:	TEKNI NR:	BL. NÚMUR
6626	ÖLD12-E-102	
SKYR:	HANNAÐ:	TEKNAÐ:
1:50 A1	EG	EG
1:100 A3		

NAFN OG KT. SAMÞYKKJUNDA:
EINAR GARDARSSON 1304754-269

UNDRISKRIFT SAMÞYKKJUNDA:
Einur Gardarsson