



HEIMTAUG, SNIÐ 1:50

ø50 pípa fyrir Heimtaug og ø25 fyrir garðleysingu 700 mm undir yfirborði

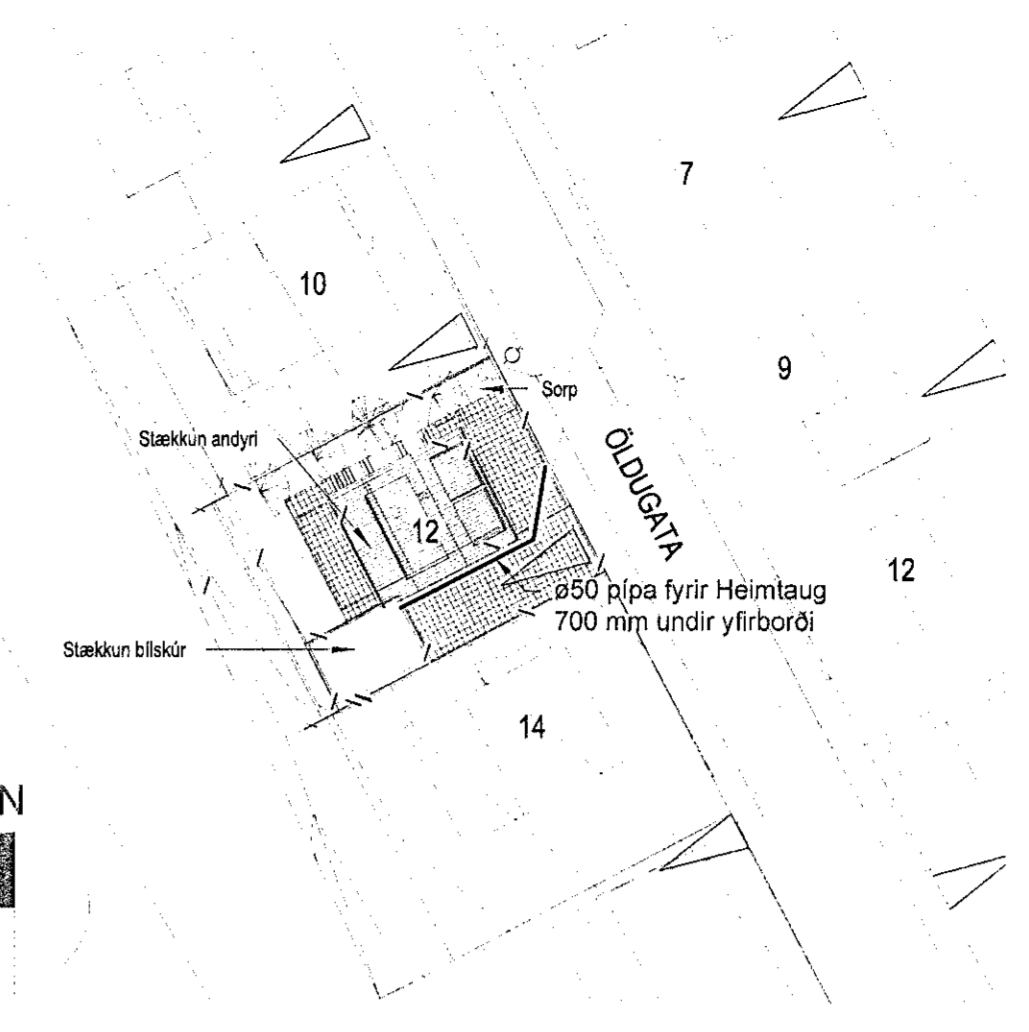


HEIMTAUG, AFSTÖÐUMYND 1:500

Ný heimtaug verður lögð í nýja mælatöflu í bílskúr og eldri heimtaug í töflu inn í kjallara aflögð. Tafla í kjallara verður greinatáfla. Breytinging verður gerð í samráði við HS veitur.

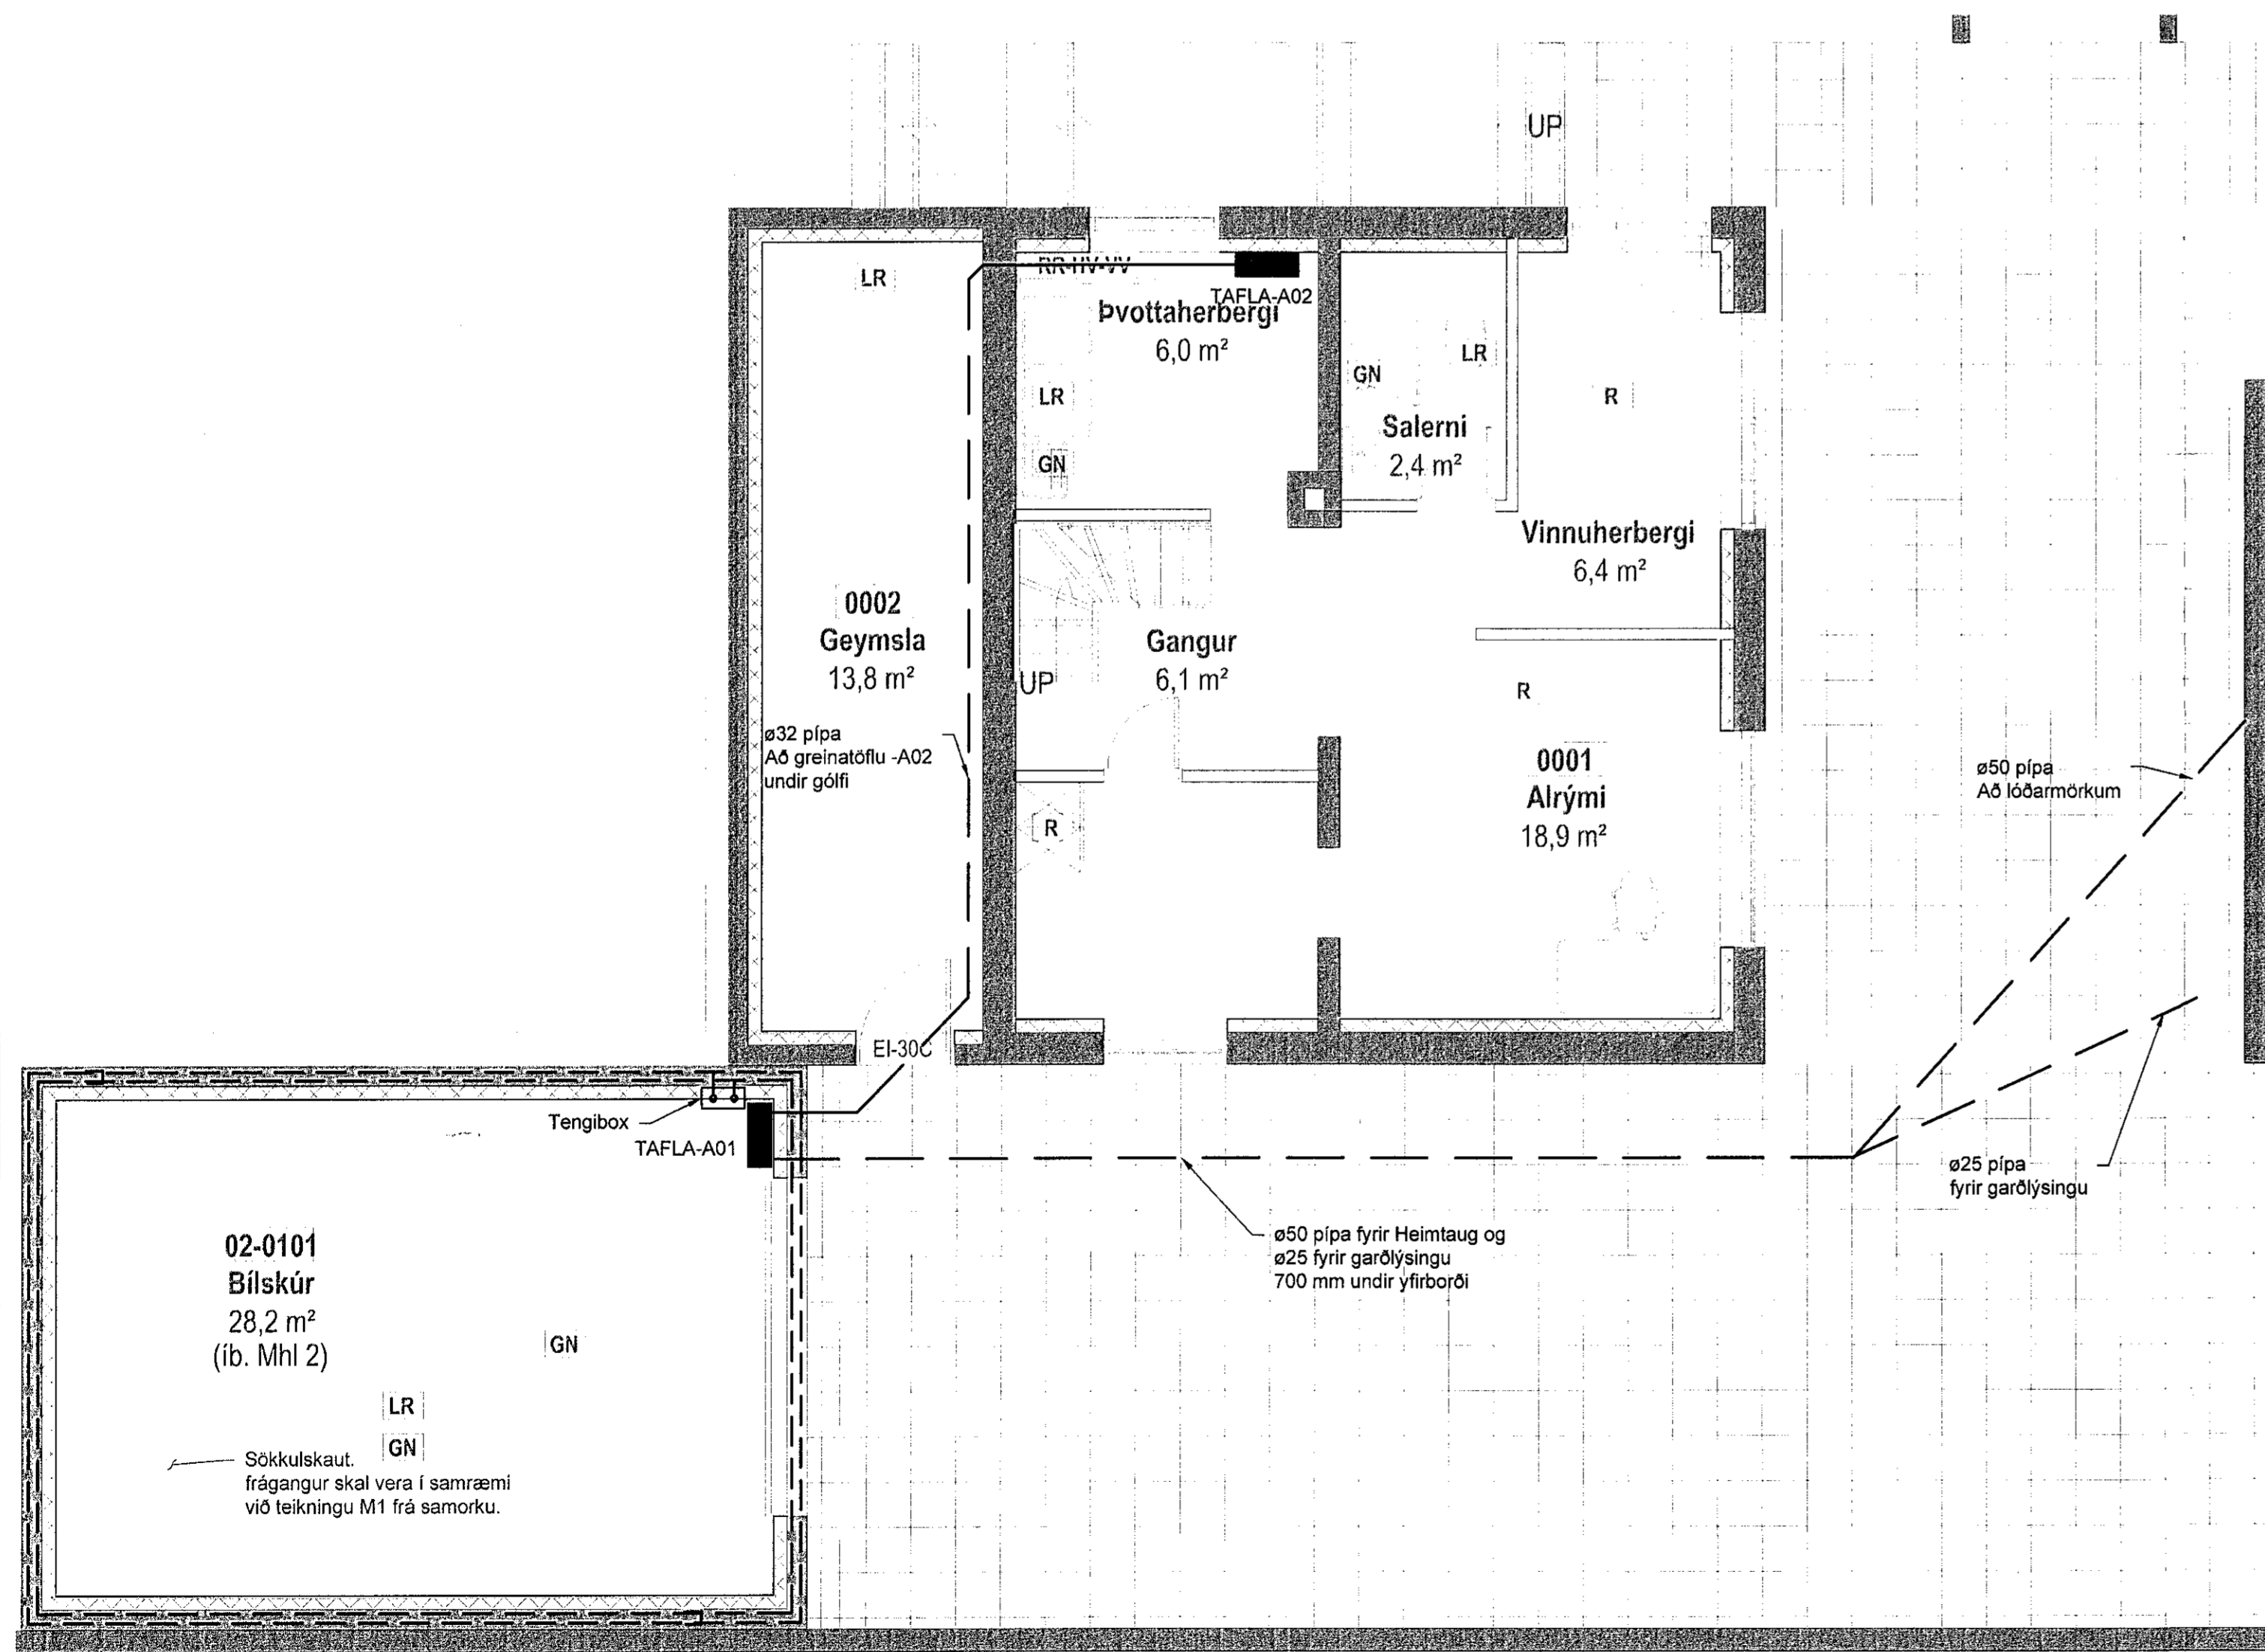


BÍLSKÚR, SÖKKULSKAUT 1:50

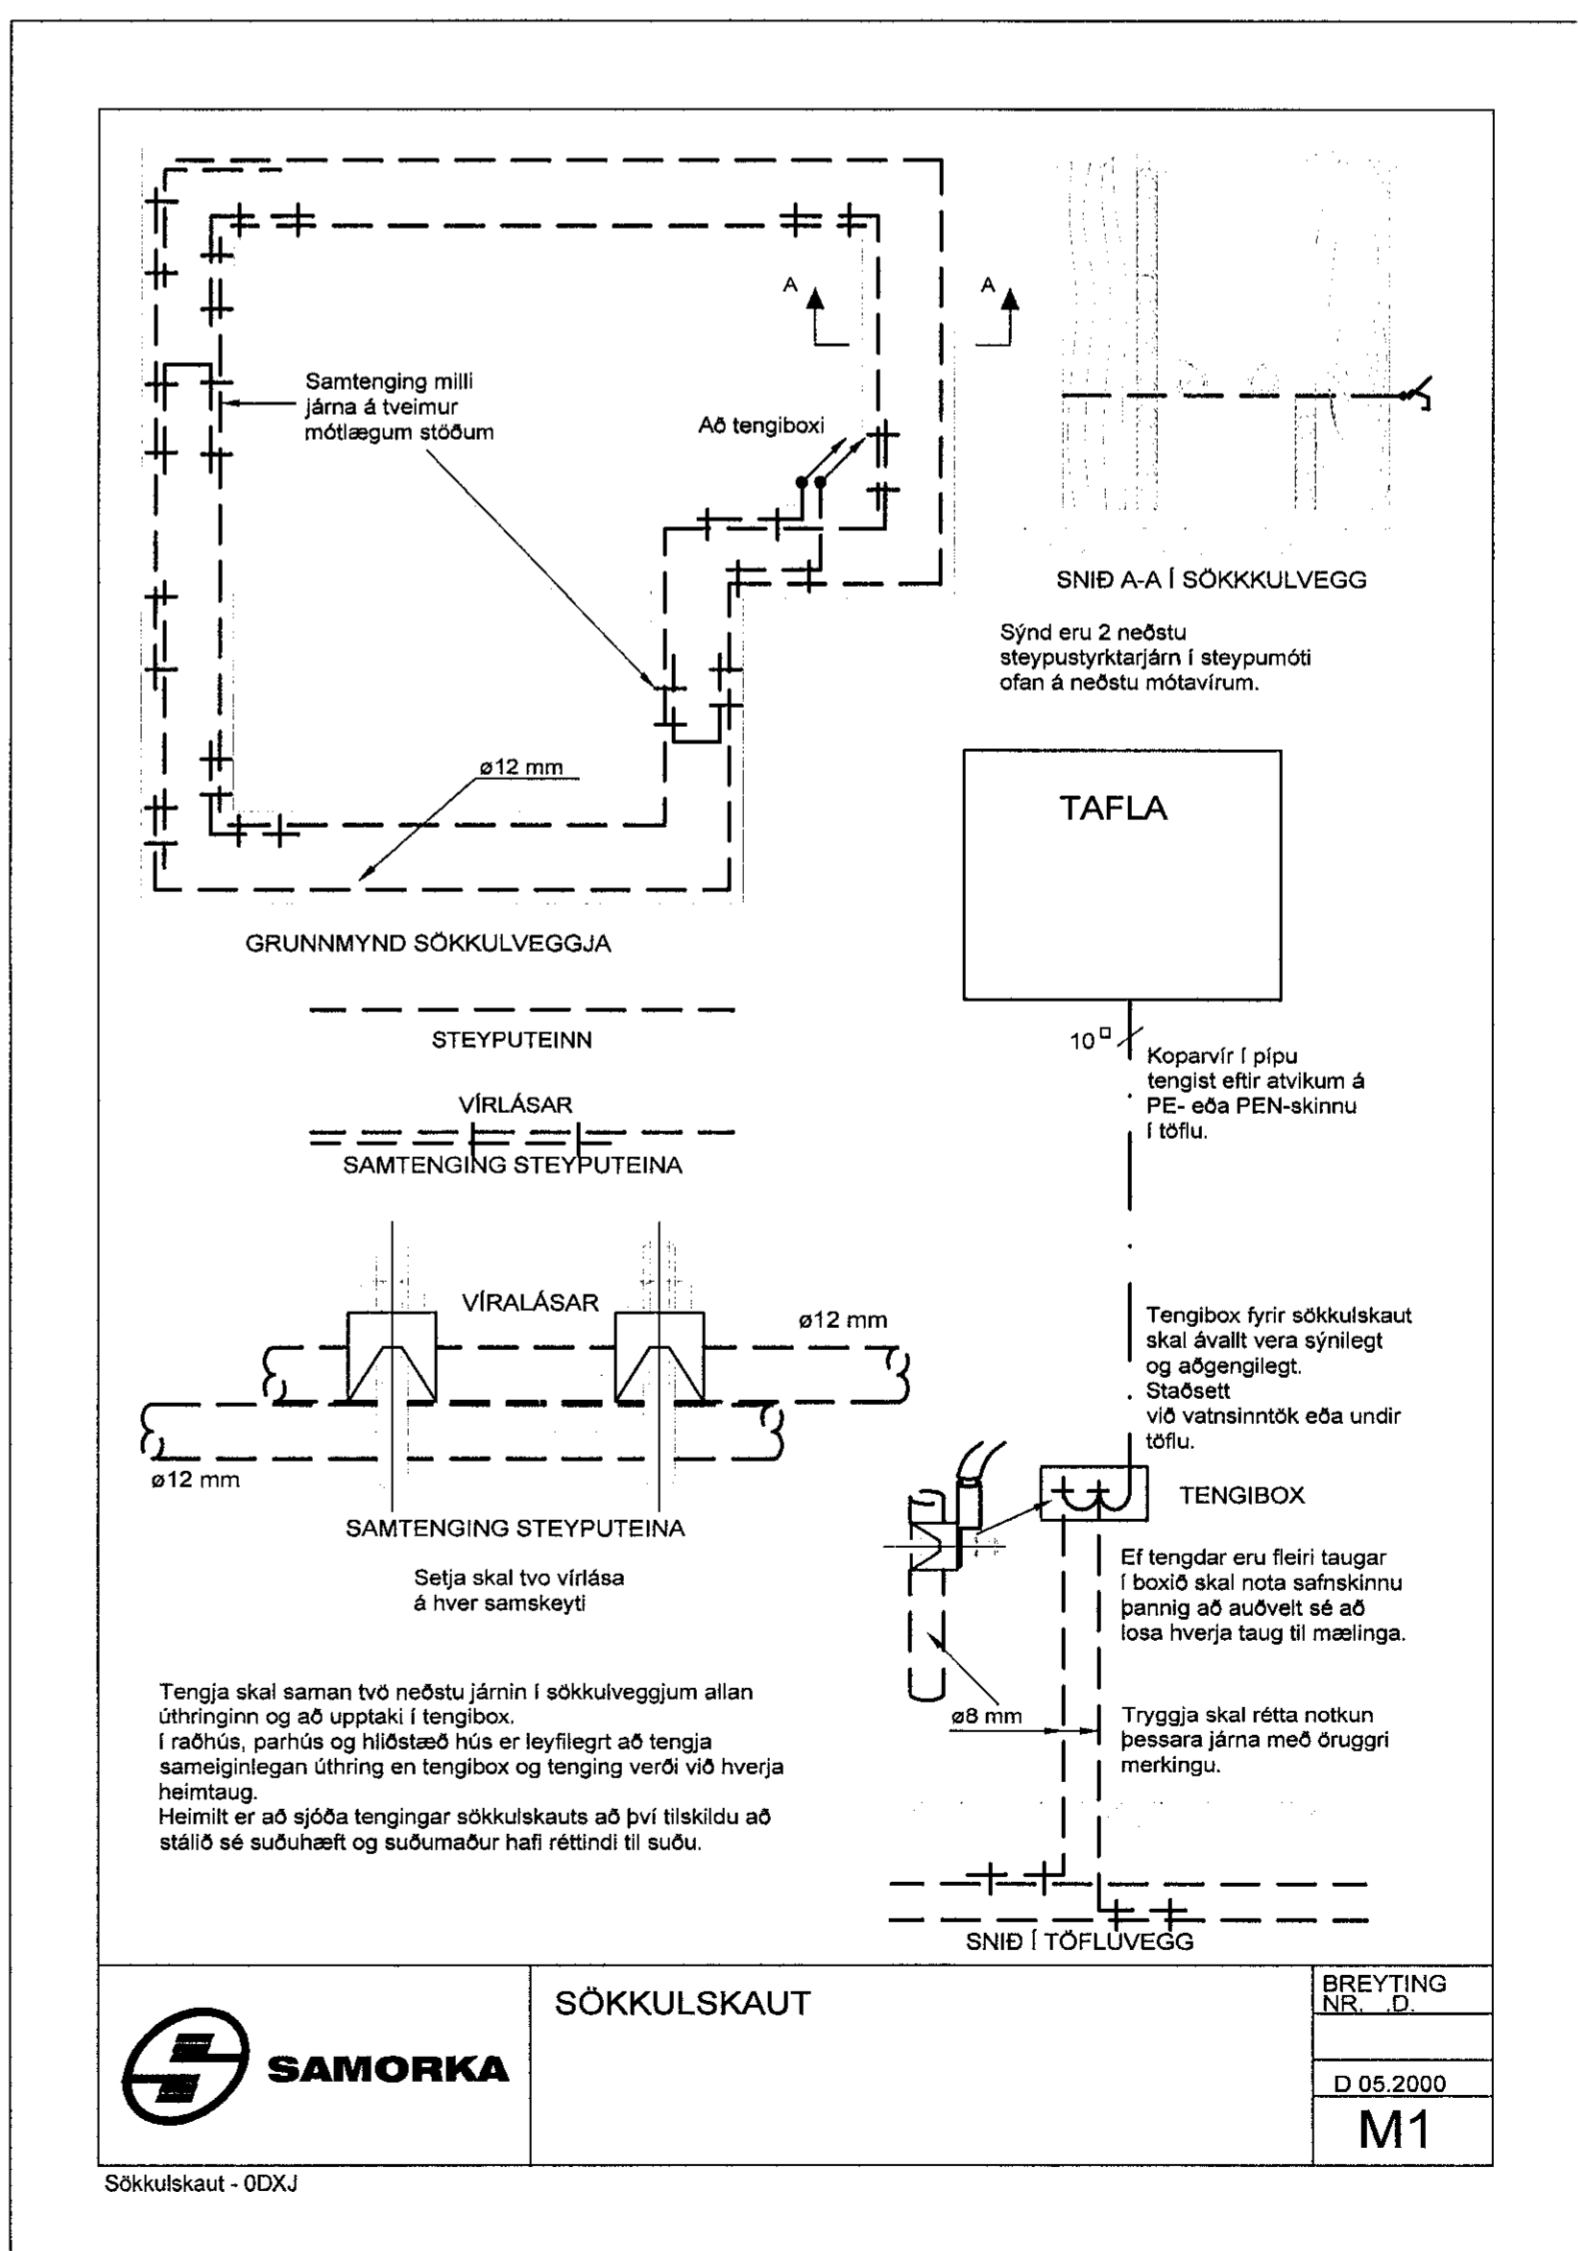


SÖKKULSKAUT

BREYTING NR. D
D 05 2000
M1

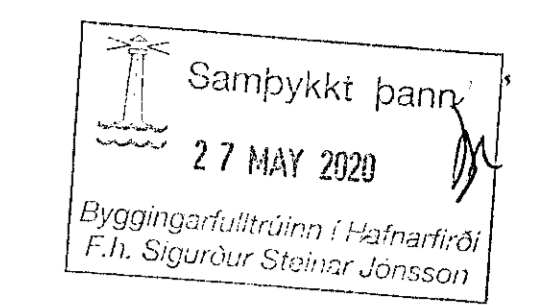

NAFN OG KT. HÖNNUNARETJÓÐA: KRISTINN RAGNARSSON, KT. 120944-2669
UNDIRSKRIFT HÖNNUNARETJÓÐA:

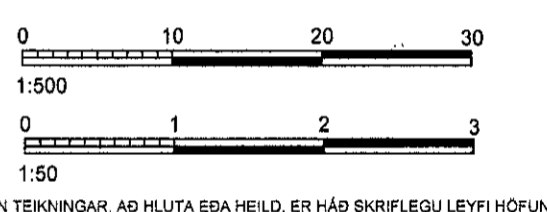

ÚTGÁFUFERILL			
ÚTG.	DAGS.	SKYRINGAR.	SAMR.
CO	20.05.20	Verkefninging	



Guðröðarstígur 2-4 S. 560 5400, www.lota.is

ÖLDUGATA 12
HAFNARFJÖRÐUR

HEITI TEIKNINGAR:
RAFLAGNIR
LÁGSPENNA
SÖKKULSKAUT, SNIÐ
AFSTÖÐUMYND

VERUR:	TEIKNINGAR:	BL. NÚMÉR:
6626	ÖLD12-E-101	

NAFN OG KT. SAMBYGGJANDA:
EINAR GARDARSSON 1304754-269
UNDIRSKRIFT SAMBYGGJANDA:

V:\VERK6626 ÖLDUGATA 1204_TEIKNINGAR_ELECLAGSPENNA.DWG