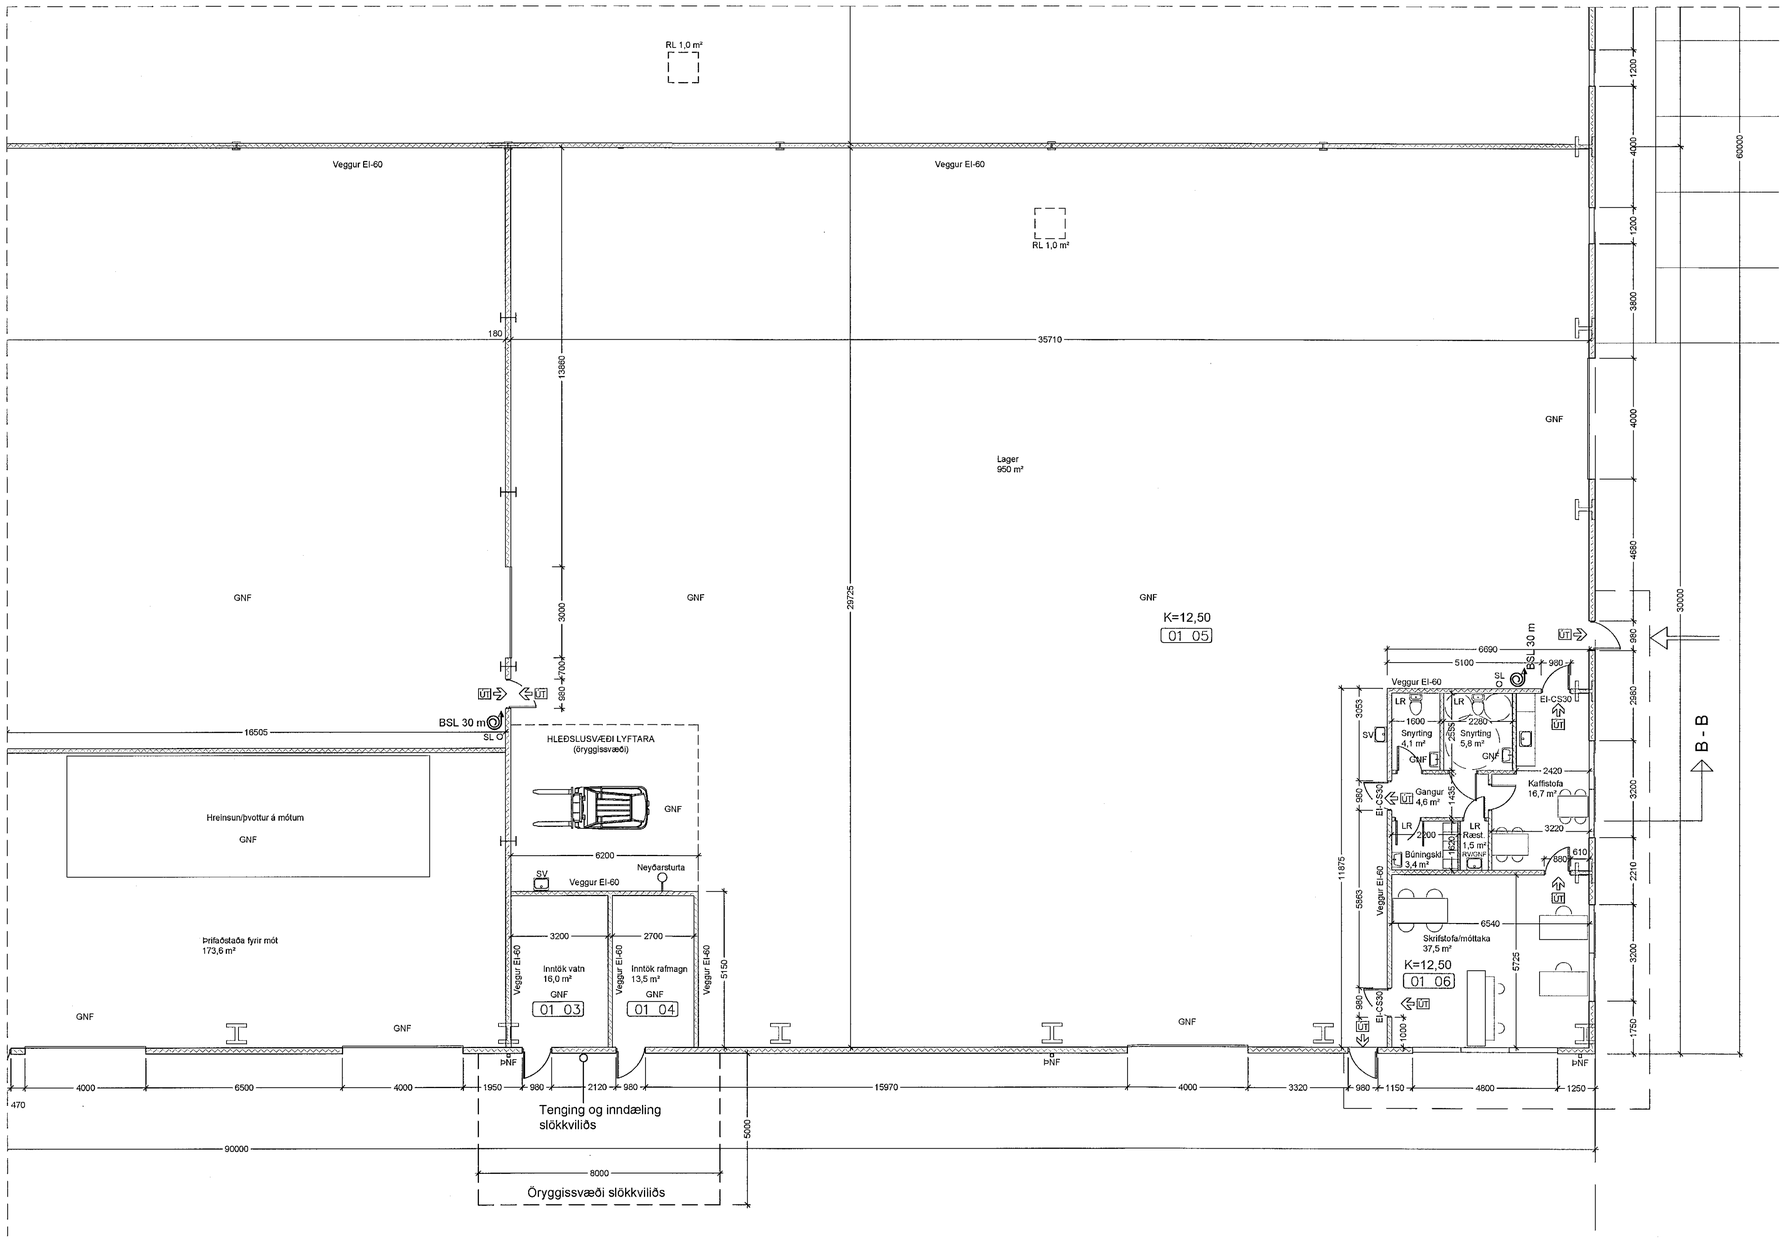

GNF = GÓLFNIÐURFALL
SLO = SLÖKKVITÆKI
BO = BJÖRGUNAROP
LR = LOFTRÆST RÝMI
R = REYKSKYNJARI
K = SÝNIR PLÖTUHÆÐ AÐALHÆÐAR
ÞNF = ÞAKNIÐURFÖLL
RV = RÆSTIVASKUR
SV = SKOLVASKUR

01 01 MATSHLUTA NÚMER FMR

= JÁRNBENT STEINSTEYPA

= EINANGRUN (PLAST)

= LÉTTIR INNVEGGIR

= LÉTTUR ÚTVEGGUR

= BRUNAVIÐVÖRUNARKERFI

Samþykkt þann
10. JÚNÍ 2020
Byggingarfulltrúinn í Hafnarfirði

09.06.2020
SLÖKKVILIÐ HÖFUÐBORGARSVÆÐISINS

2020.05.29

MANNVIT hf.
kt. 420272-0369
Borgartúni 20 Reykjavík

HEILBRIGÐISEFTIRLIT
HAFNARFJARÐAR-
OG KÓPAVOGSSVÆÐIS
Garðatorgi 5 - 210 Garðabæ
3/6 2020

Eld*ís* ehf - Teiknistofa
Háholt 14
270 Mosfellsbær
Kt: 660609-2020
eldis@eldis.is
Gsm: 772-7733

Bjarni Þór Ólafsson
Byggingafræðingur B.Sc
kt: 280769-3559

VERK:
Selhella 1, 221 Hafnarfirði

TEIKNING:
Grunnmynd 1 hæðar.
Hluti 2

TEIKNAÐ:
28/02/2020

MÆLIKVARÐI:
1:100

TEIKNINGARNR:
105