



Suðurhlíð (bakhlíð)



Vesturhlíð

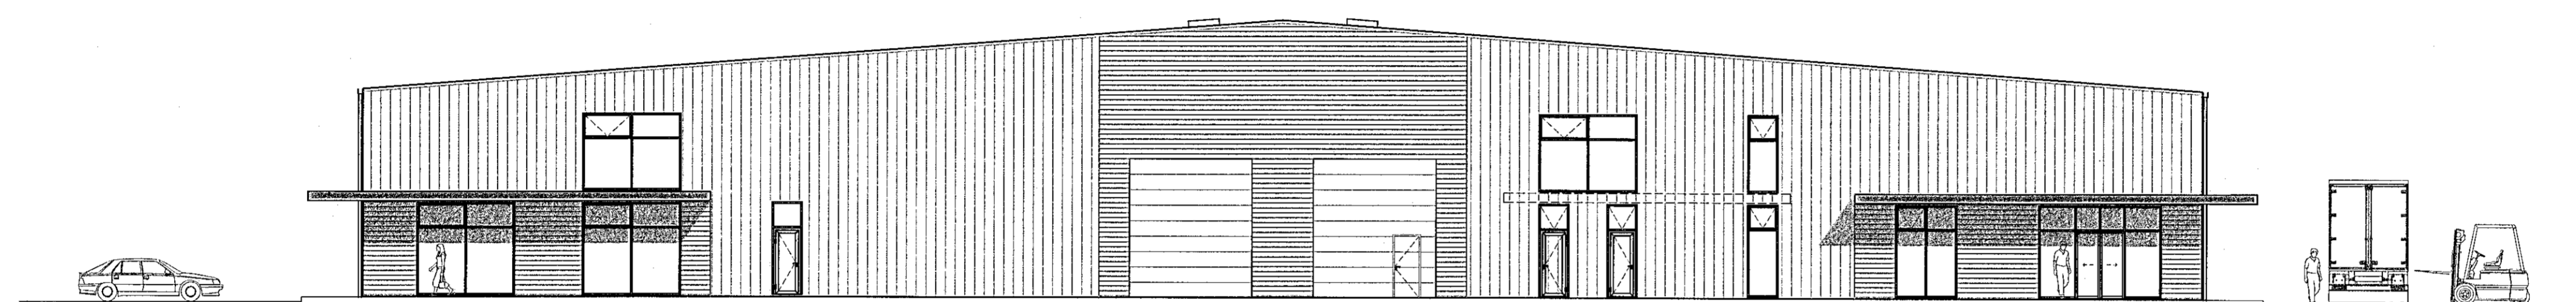


Norðurhlíð (framhlíð)

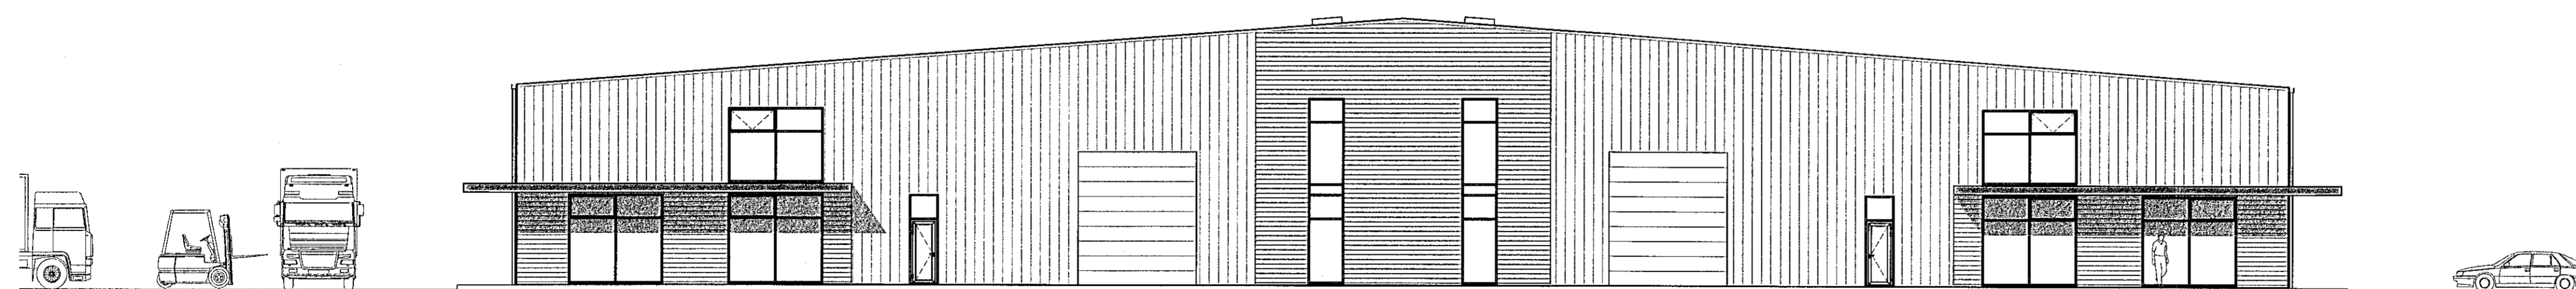

Austurhlíð

2020.05.29

MANNVIT  
K. 43222-016  
Byggingarfræðingur  
*B. Þ. Ólafsson*

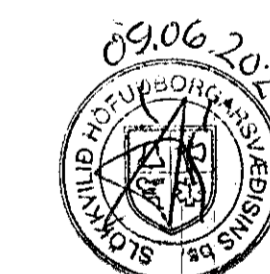

**Eldís ehf - Teiknistofa**

Háholt 14  
270 Mosfellsbær  
Kt: 660609-2020  
eldis@eldis.is  
Gsm: 772-7733

*Bjarni Þór Ólafsson*  
Byggingafræðingur B.Sc  
kt: 280769-3559



VERK  
Selhella 1, 221 Hafnarfirði

TEKNIÐ  
Útlit  
Allar hlíðar

TEKNIÐ  
28/02/2020  
MÁLKVARDI  
1:150

TEKNIÐ  
109