


Suðurhlíð (bakhlíð)


Suðurhlíð - vestari hluti

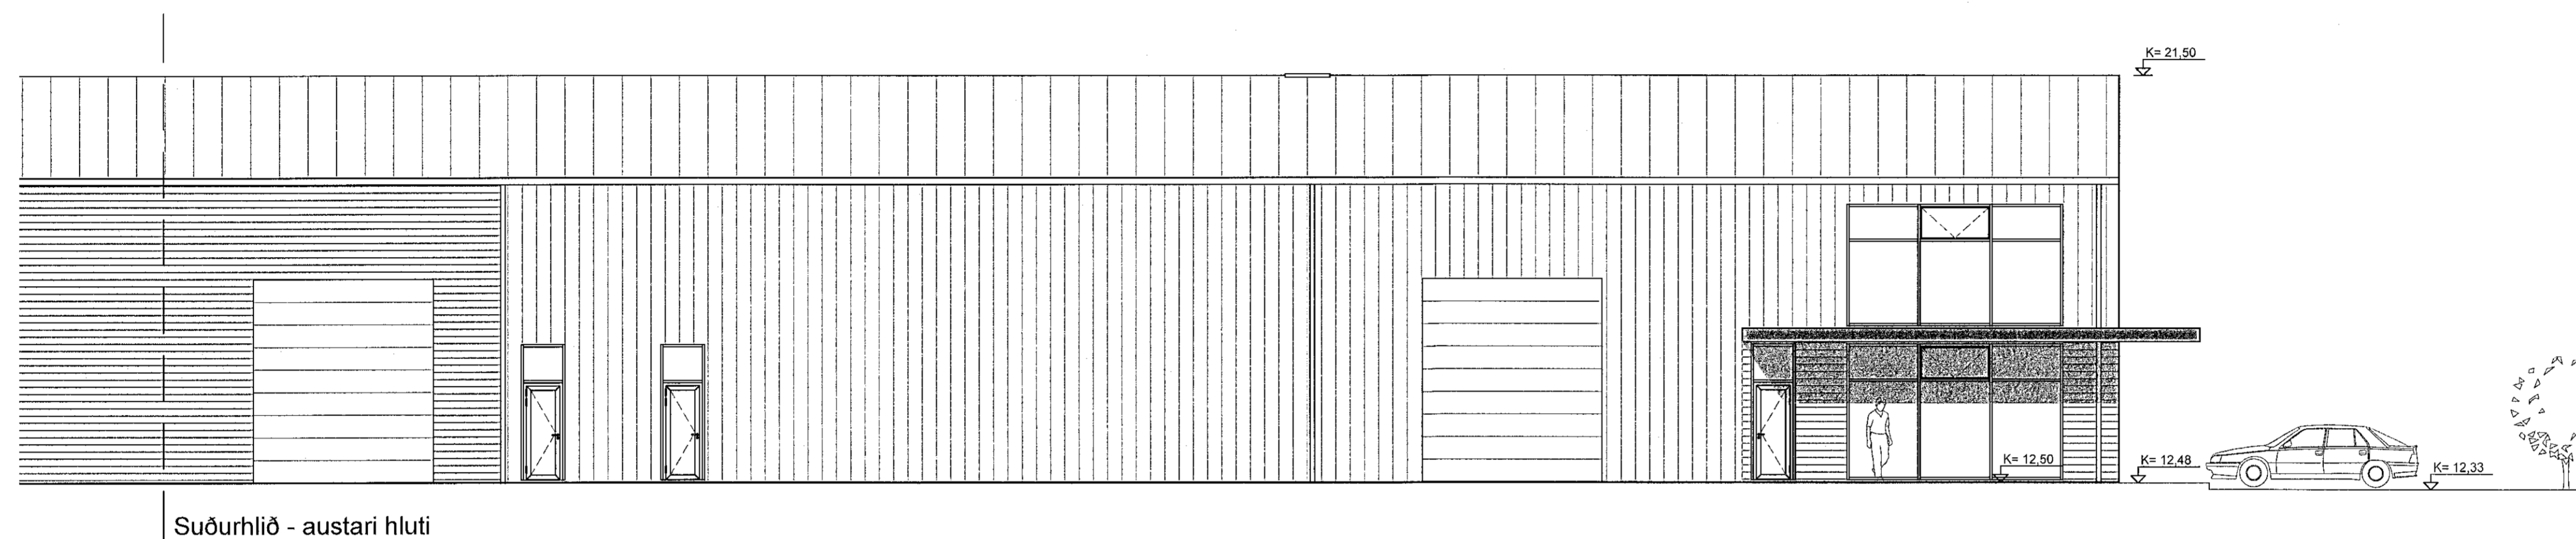

Suðurhlíð - austari hluti

2020.05.29

MANNVIT
21.48.2019
Þjornar

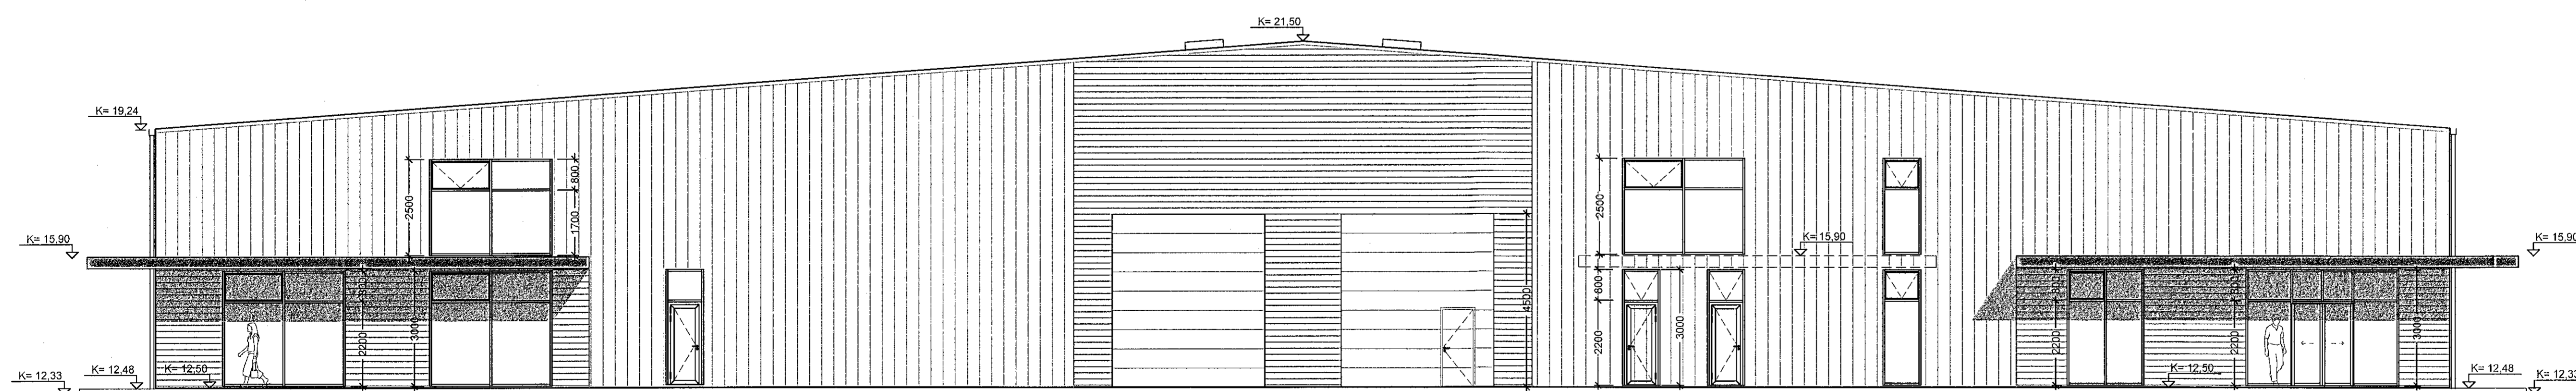

Vesturhlíð

Eldís ehf - Teiknistofa

Háholt 14
270 Mosfellsbær
Kt: 660609-2020
eldis@eldis.is
Gsm: 772-7733

Bjarni Þór Ólafsson
Bjarni Þór Ólafsson
Byggingafræðingur B.Sc
Kt. 280769-3559



VERK:
Selhella 1, 221 Hafnarfirði

TEKNIÐG:
Útlit
Suður- og vesturhlíð

TEKNIÐG:
28/02/2020
MALKVARE:
1:100

TEKNIÐGAFR:
110