



Norðurhlíð (framhlíð)

Norðurhlíð - austari hluti

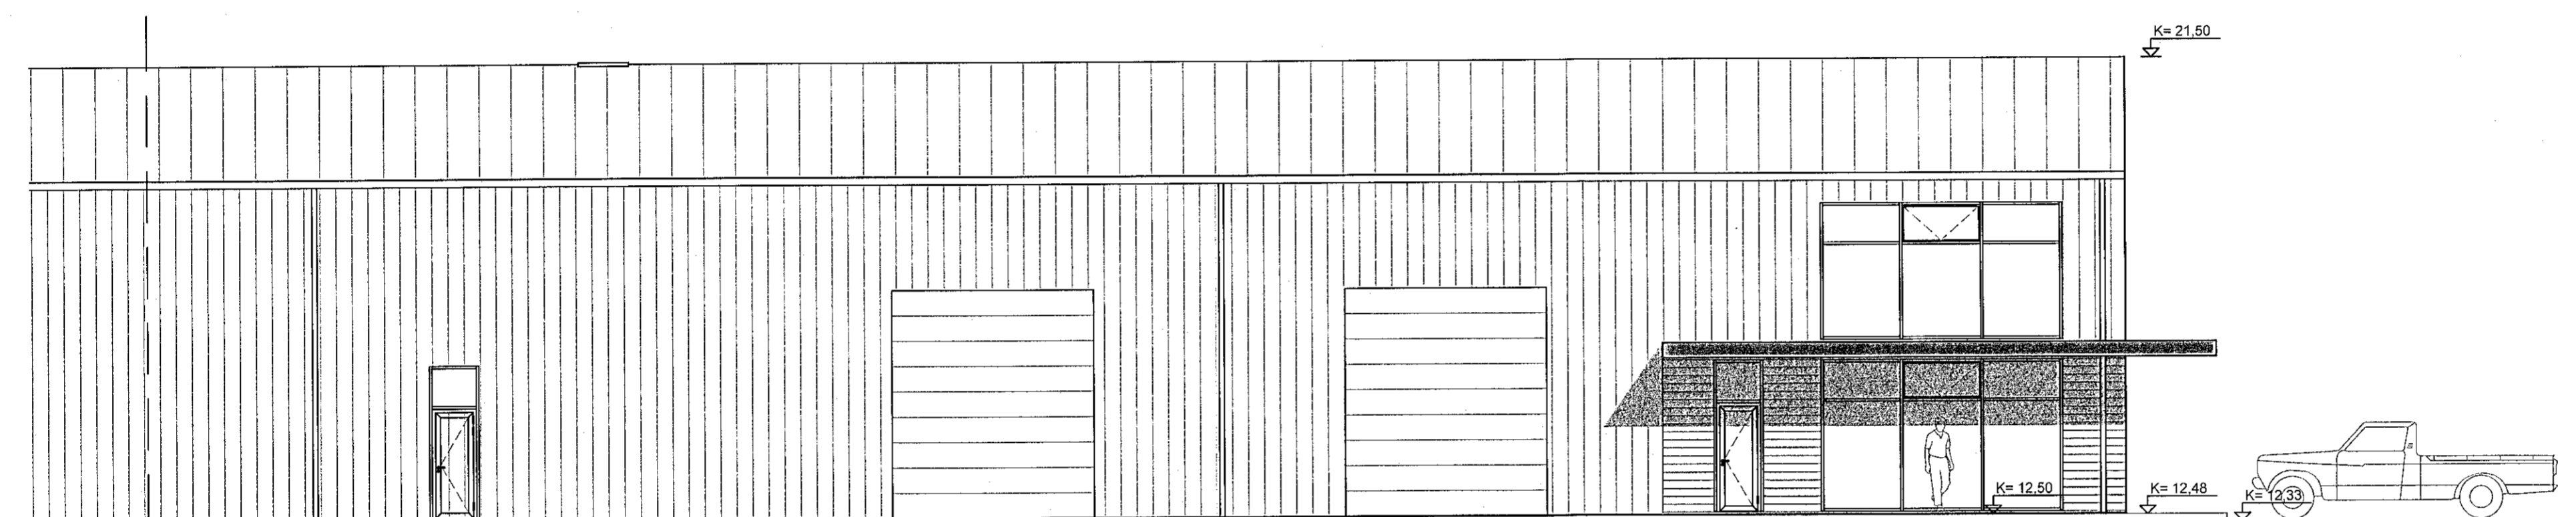

Norðurhlíð - vestari hluti

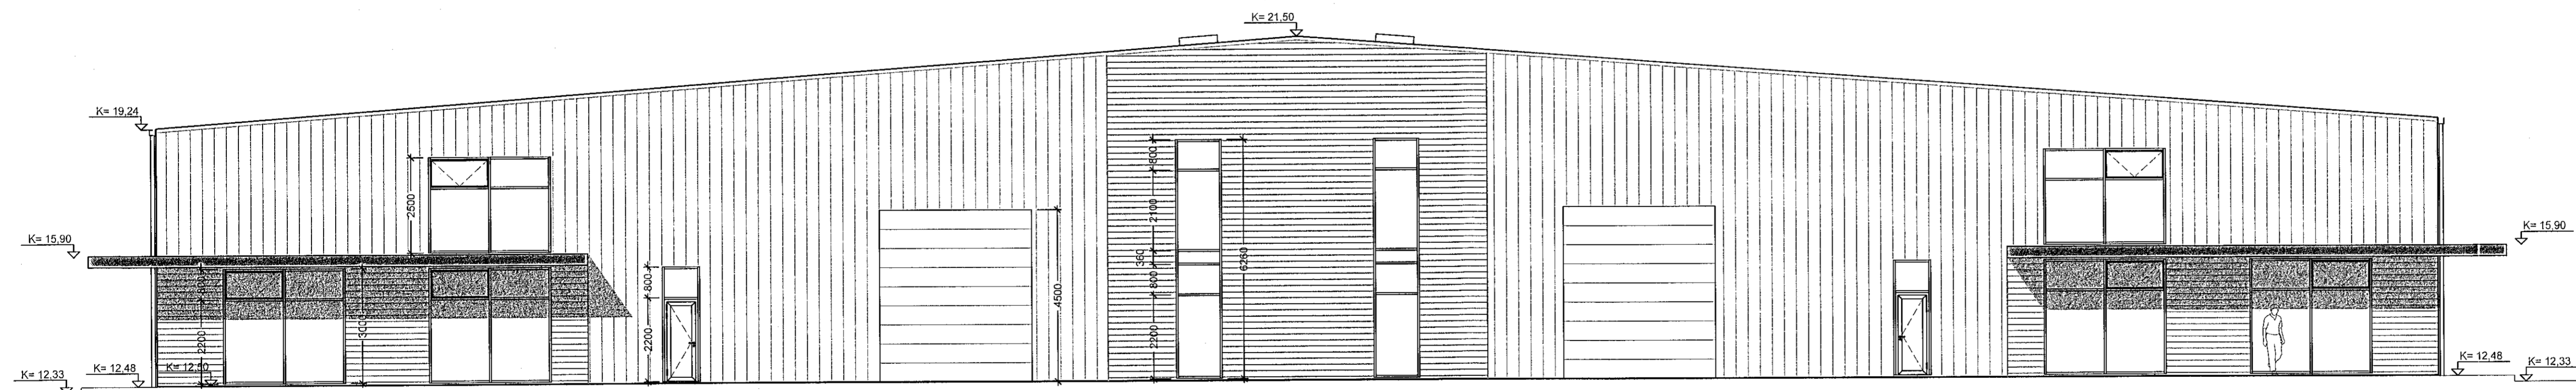

Austurhlíð

2020.05.29

MANNVIT
Kt. 660609-2020
Byggingarfræðingur
Bjarni Þór Ólafsson



Eldís ehf - Teiknistofa

Háholt 14
270 Mosfellsbær
Kt: 660609-2020
eldis@eldis.is
Gsm: 772-7733

Bjarni Þór Ólafsson
Byggingarfræðingur B.Sc
kt: 280769-3559



VERK:
Selhella 1, 221 Hafnarfirði

TEKNIÐG:
Útlit
Norður- og austurhlíð

TEKNIÐG:
28/02/2020
MÁLKVAFI:
1:100

TEKNIÐGARNIÐ:
111