



Sneiðing A - A

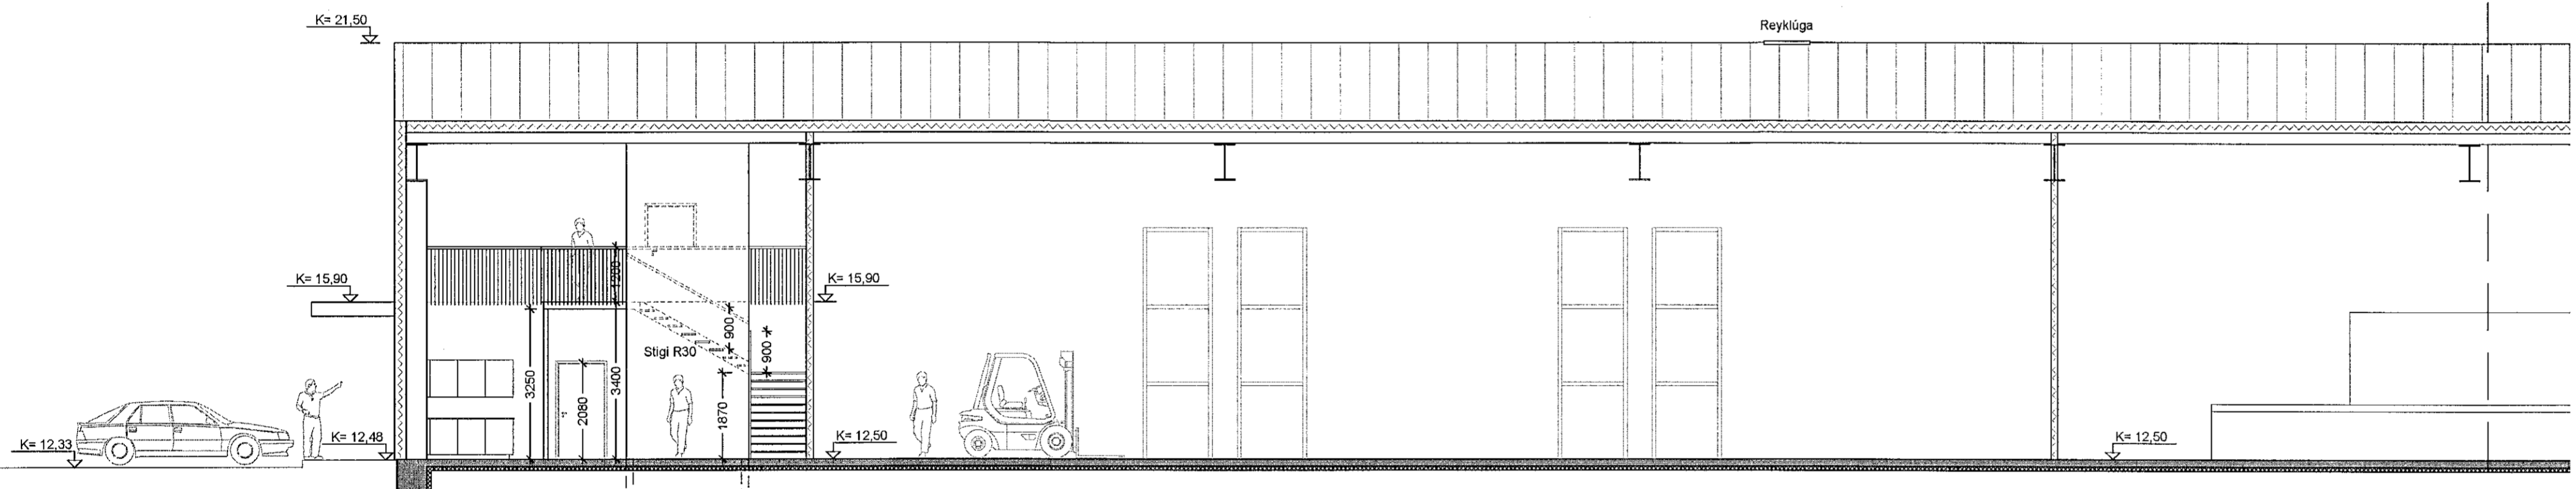


Sneiðing B - B

Snið B - B - vestari hluti

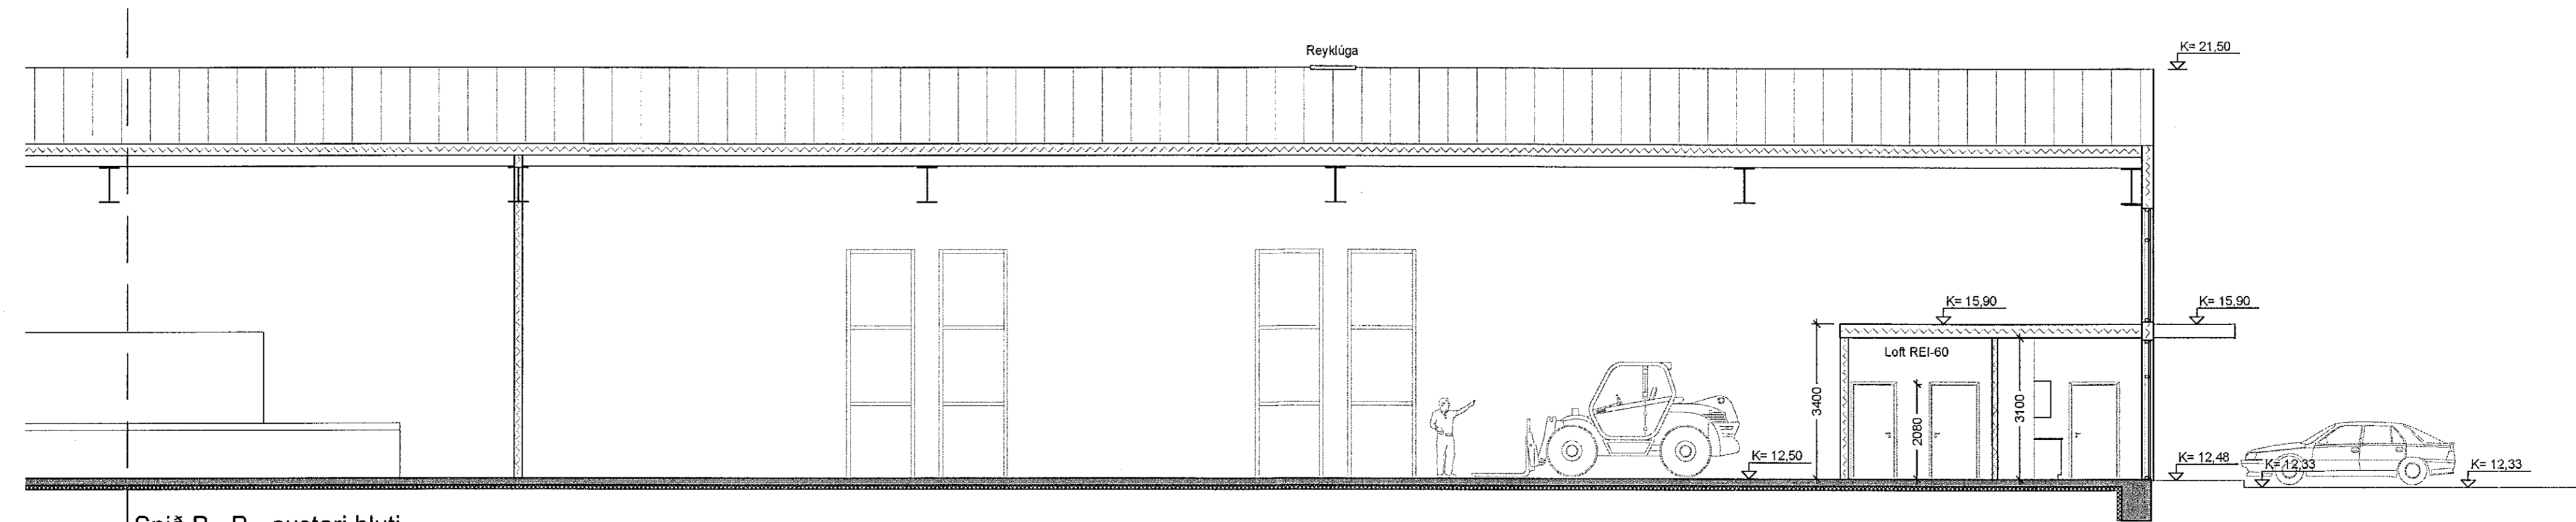

Snið B - B - austari hluti

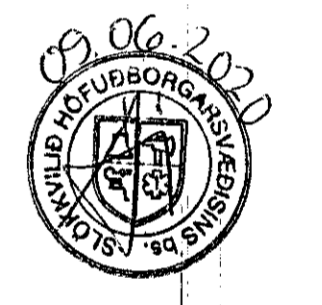


2020.05.29
MANNVITLA
Byggingartúllitunin í Hafnarfirði

HEILBRIGGISEFTIRLIT
HAFNARFJÁRDAR-
OG KÓPAVOGSSVÆÐIS
Gardatorgi 5 - 2100 Reykjavík
16.02.2020

Eldís ehf - Teiknistofa

Háholt 14
270 Mosfellsbær
Kt: 660609-2020
eldis@eldis.is
Gsm: 772-7733
Bjarni Þór Ólafsson
Byggingafræðingur B.Sc
kt: 280769-3559

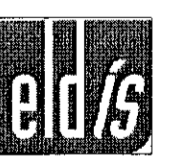

VERK:
Selhella 1, 221 Hafnarfirði

TEIKNING:
Sneiðingar
A - A og B - B

TEIKNAD
28/02/2020
MÆLKVAÐ
1:100

TEIKNINGARNR:
112