


Staðgreinir: 1400-1-61901350
Lanchnúmer: L121926
Fastanúmer: 2078153

Heildarstærð: 1 m² / m³: 214,2 m² / 684,8 m³
Lóð (hlutdeild eignar): 434,0 m²
Nýtingarhlutfalli: 0,494


Upphaflegur hönnuður húss: Kjaran Sveinsson



1 Þakmynd
Mkv. 1:50

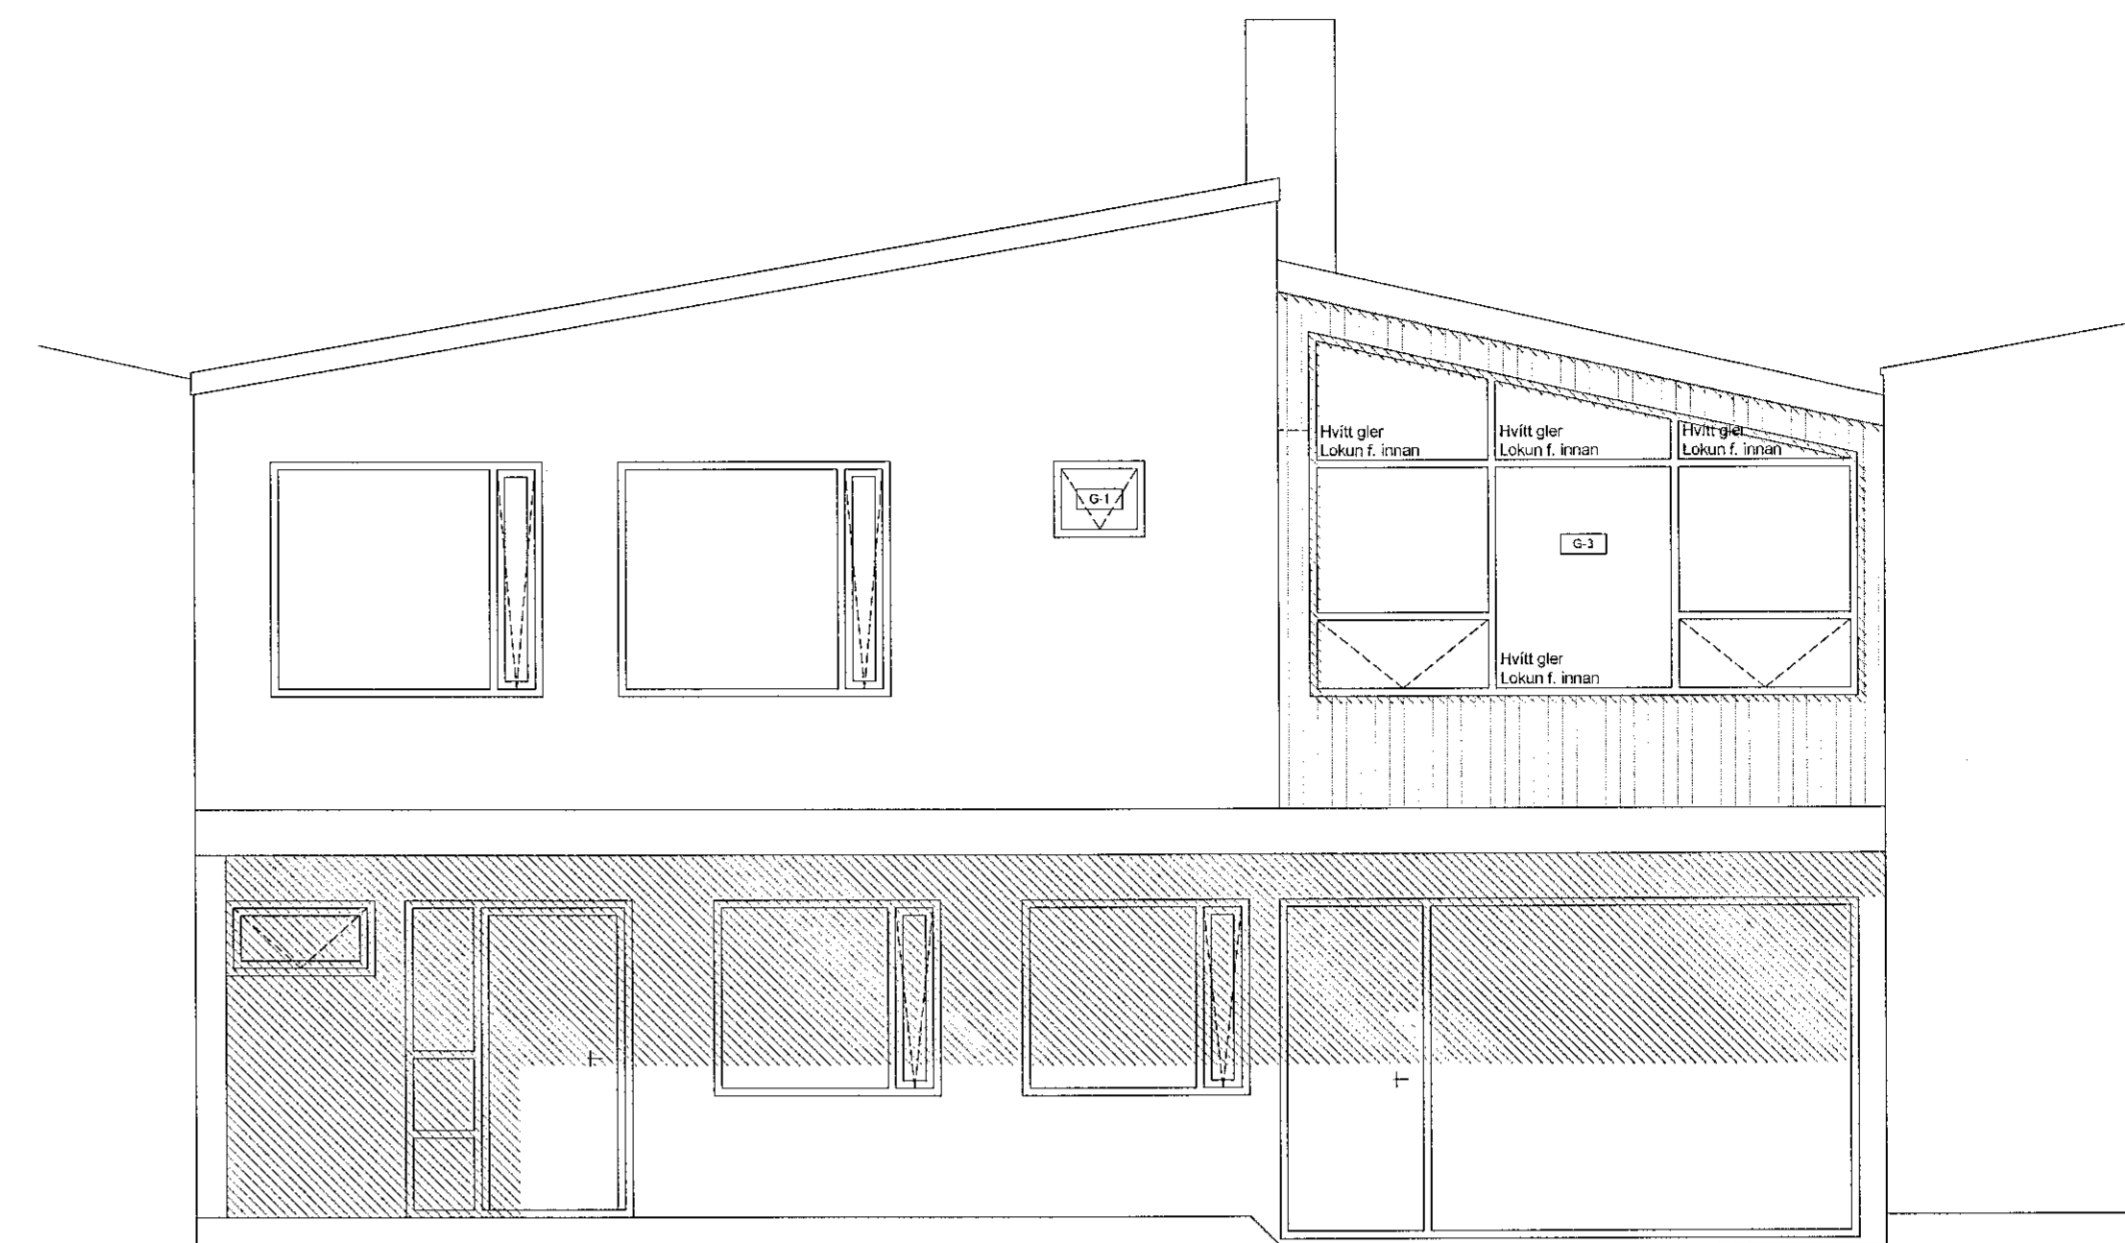

2 Útlit frá götu
Mkv. 1:50

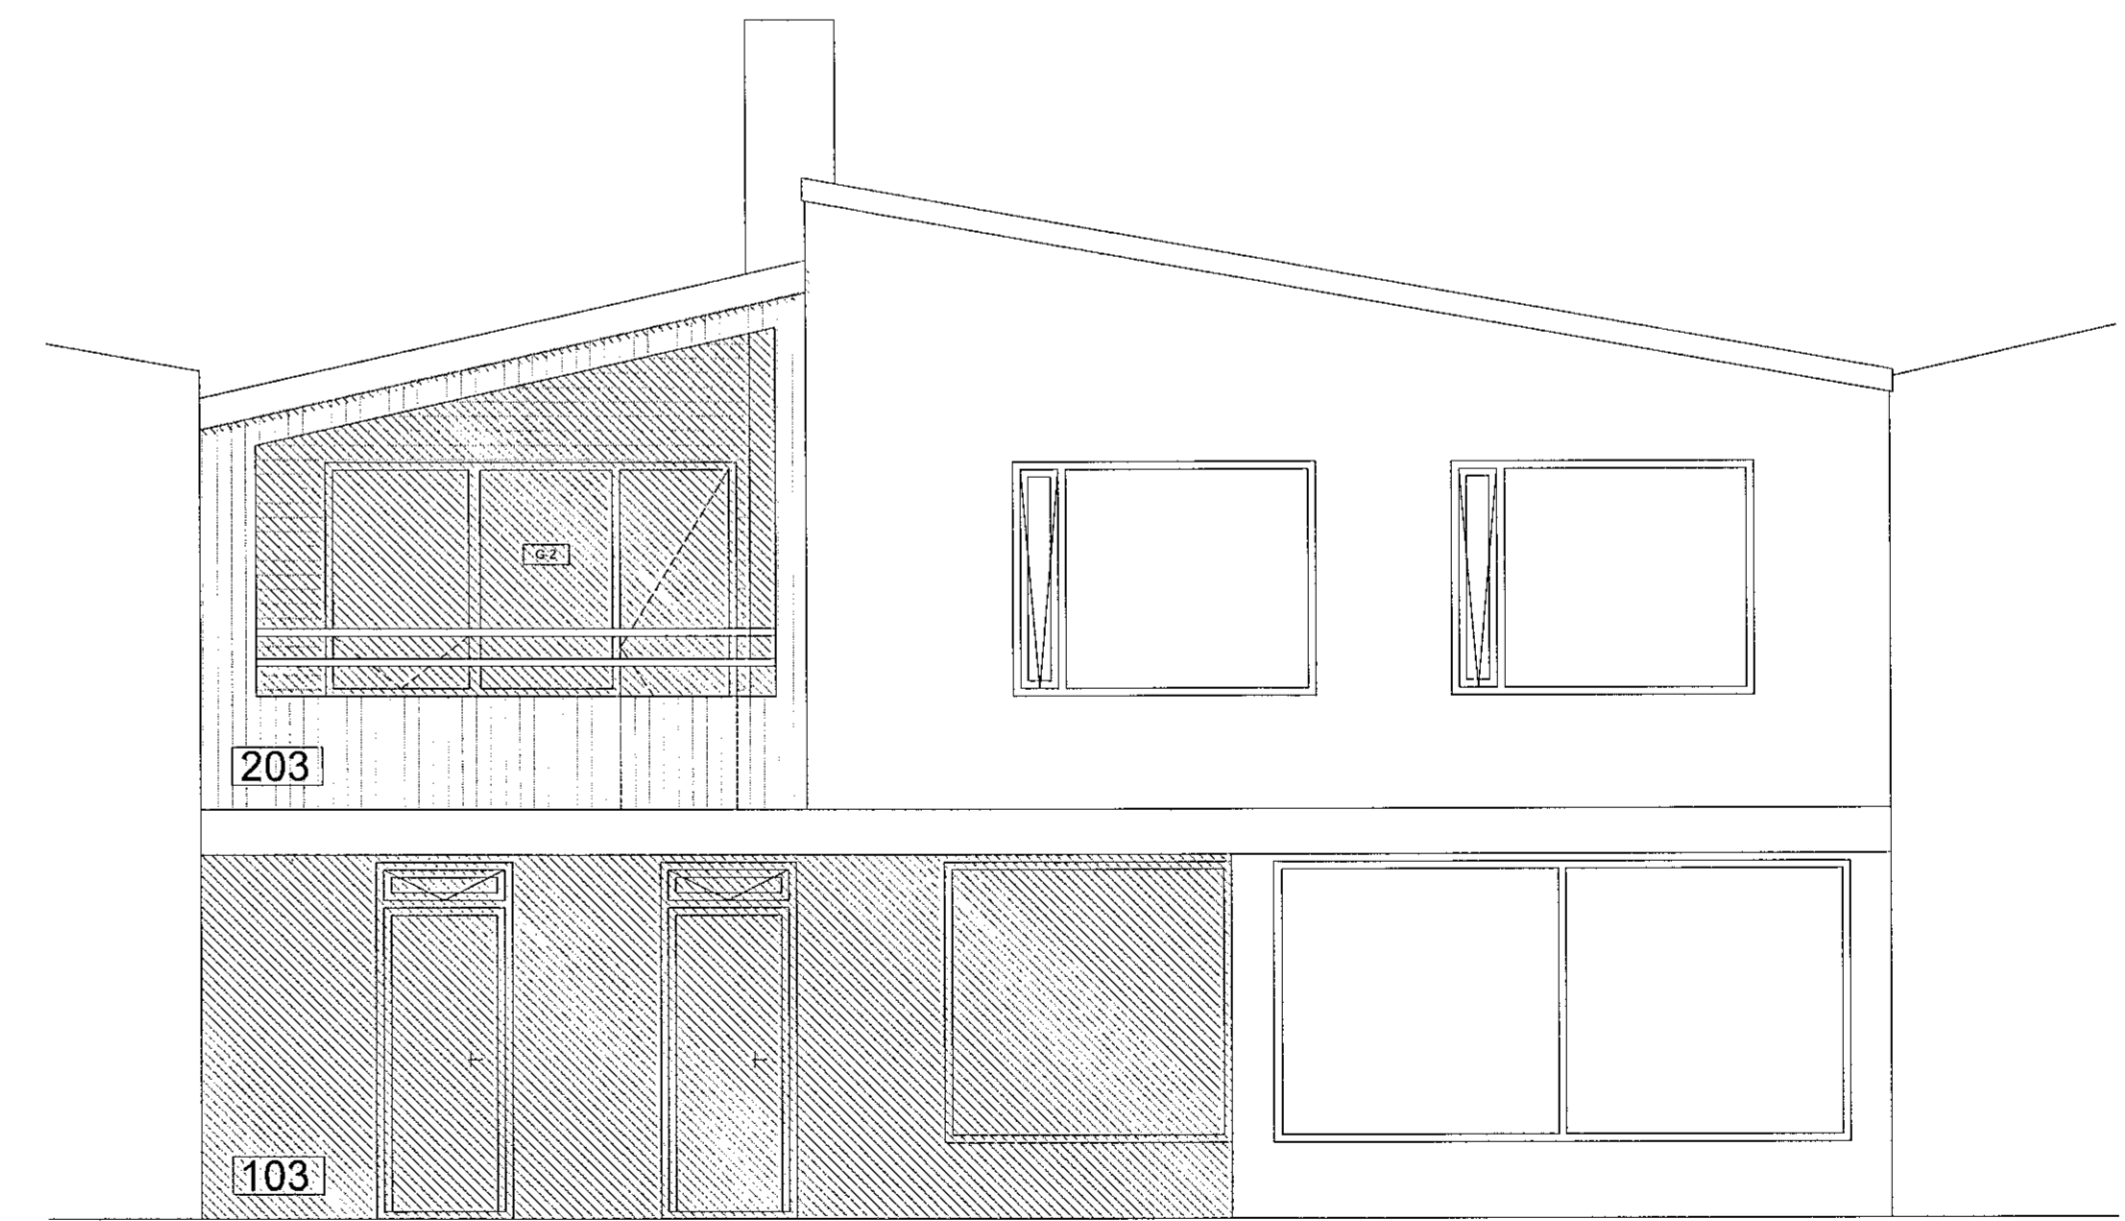

3 Útlit úr garði
Mkv. 1:50

ÖLL MÁL SKULU STAÐFEST MED
UPPMÆLINGU Á BYGGINGARSTAÐ

MIÐVANGUR 143
Staðsetning: Miðvangur 143
220, Hafnarfirði
Tengiliður hönnuða: Kalla María Ólafir
kalla@tvihorf.is - 6634596

SÉRUPPDRÁTTUR: VERKTEIKNINGAR

Teikning: Þakmynd og útlit
Mkv.: 1:50
Verknr.: 1801
Teiknað: KM
Teikning nr.: V2-02
Yfirfarið: HSH
ÚTGEFID: 27.08.2019
BREYTING A: 12.05.2020

TVIHORF
arkitektar
Brúarvogi 1-3
104 Reykjavík
tvihorf@tvihorf.is
www.tvihorf.is
kt.: 691209-1480

Gunnar Sigurðsson arkitekt EðA
Helgi Steinar Helgason arkitekt FAI
Kt.: 080877-4719
Kt.: 030482-3449

TEIKNINGU ÞESSA MÁ EKKI AFRITA MED NEINUM HÆTTI,
AÐ HLUTA TIL EÐA Í HEILD ÁN SKRIFLEGS LEYFIS
HÖFUNDAR.