




1 Sneiðmynd AA
Mkv. 1:50

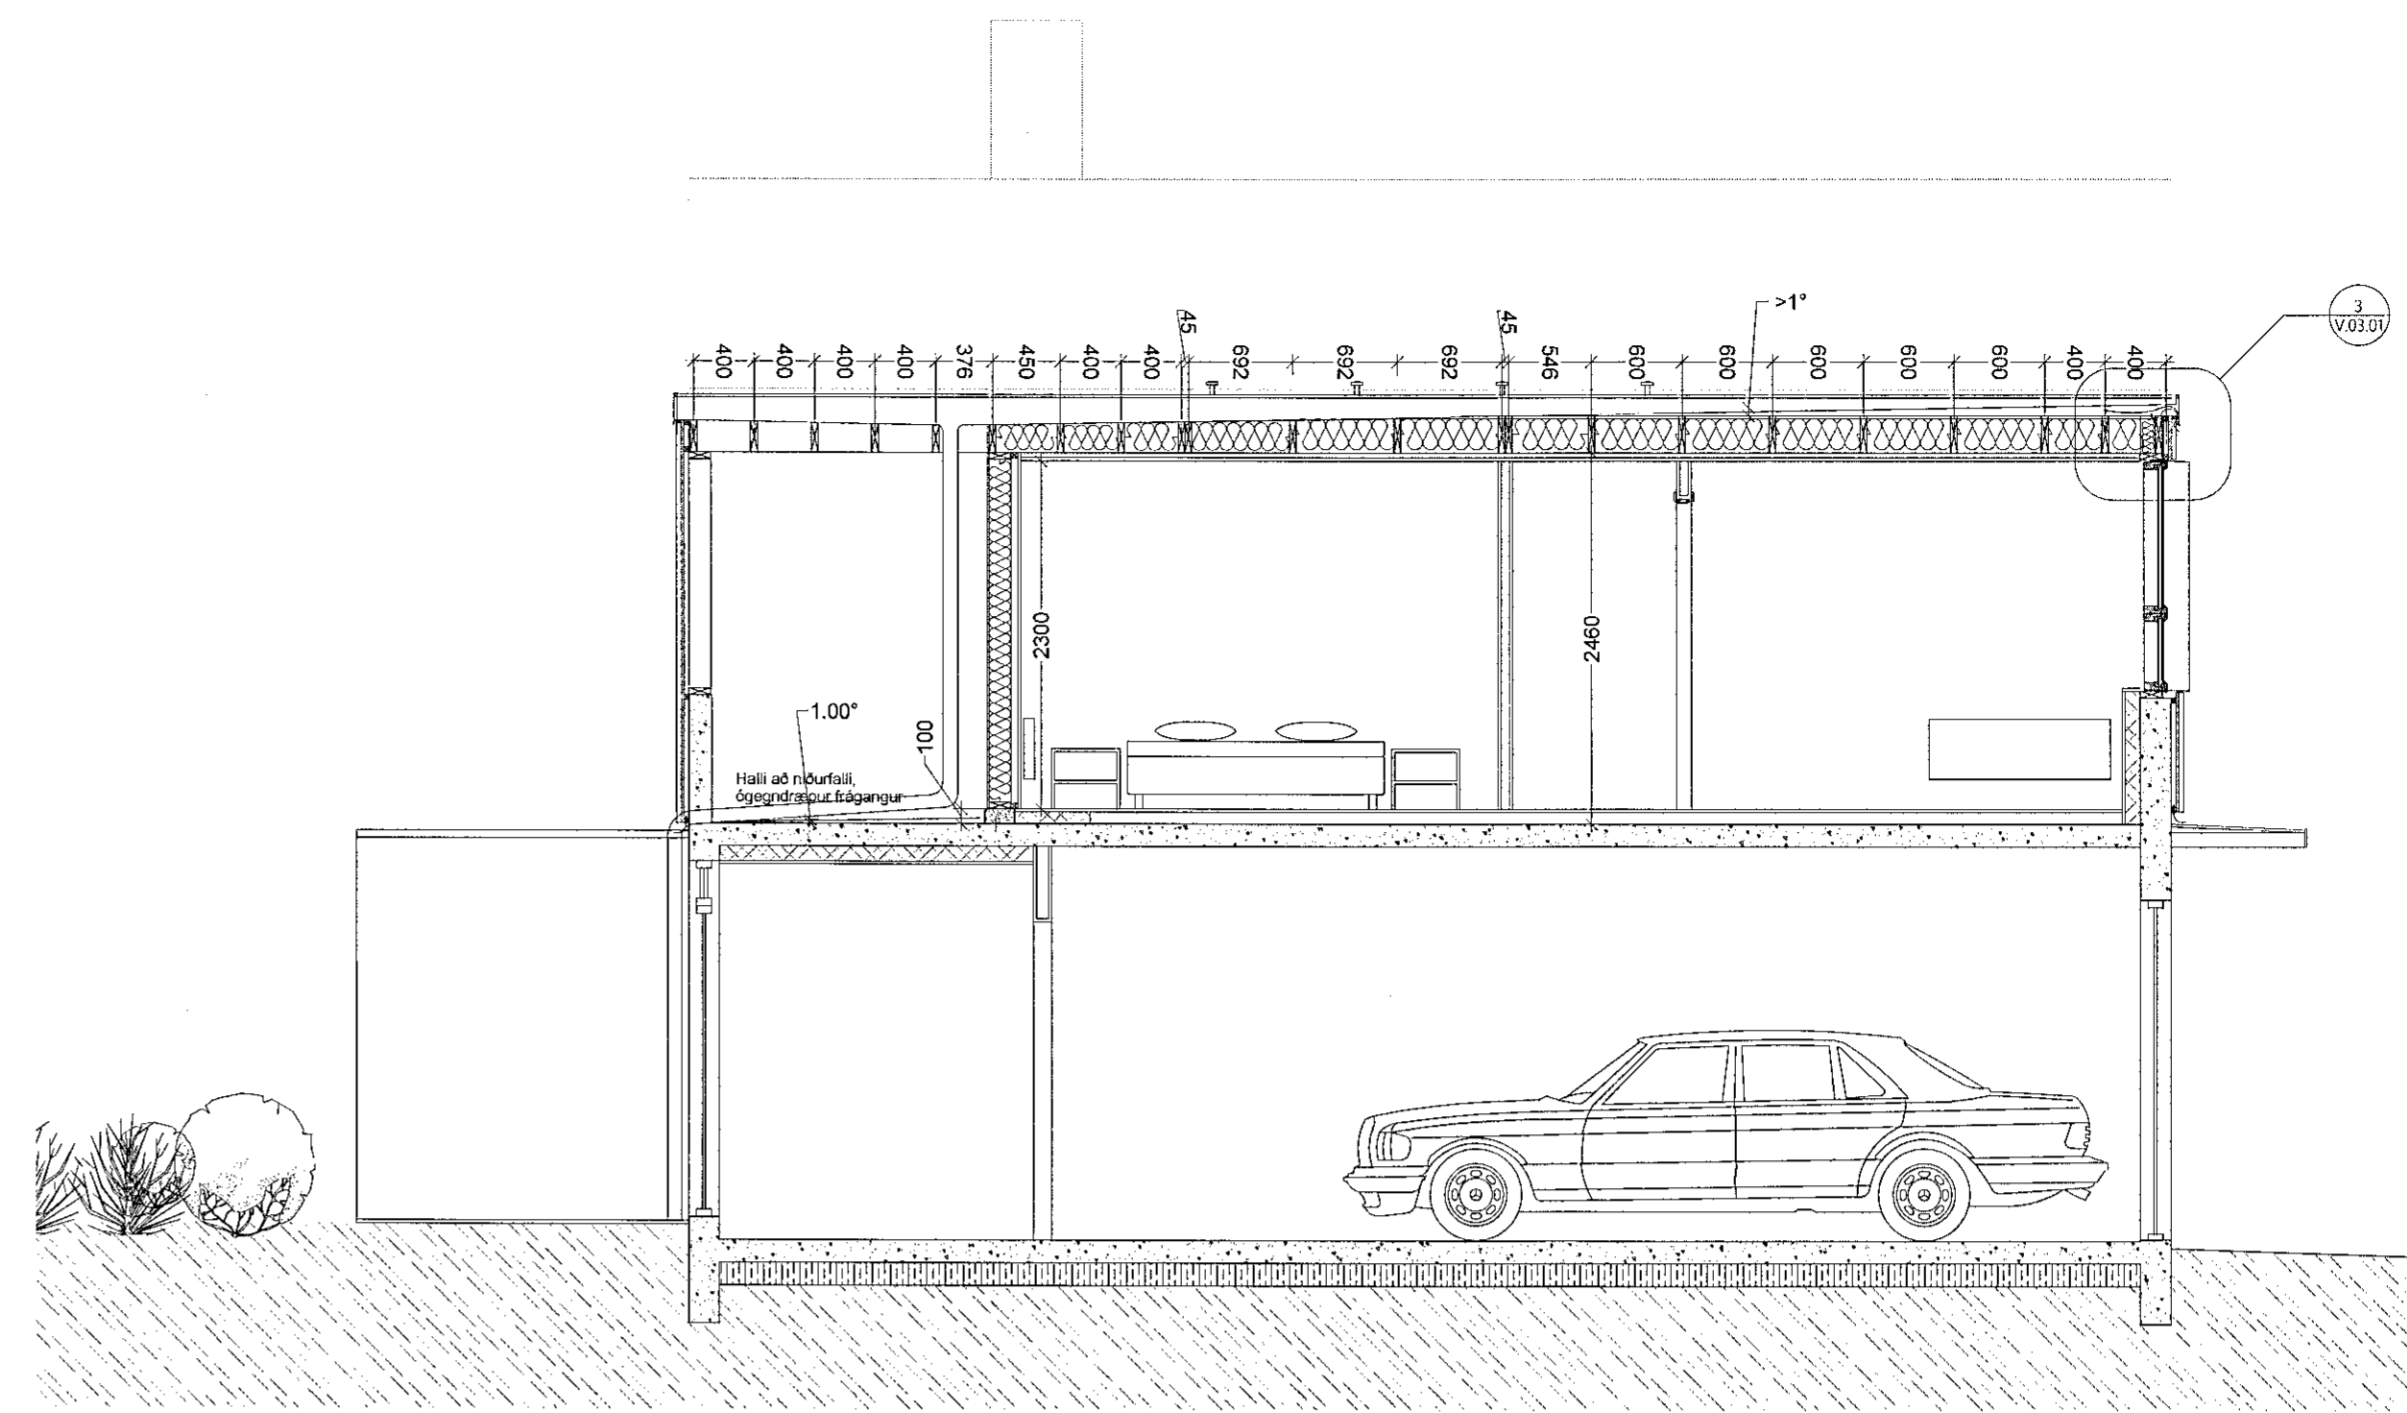

2 Sneiðmynd BB
Mkv. 1:50

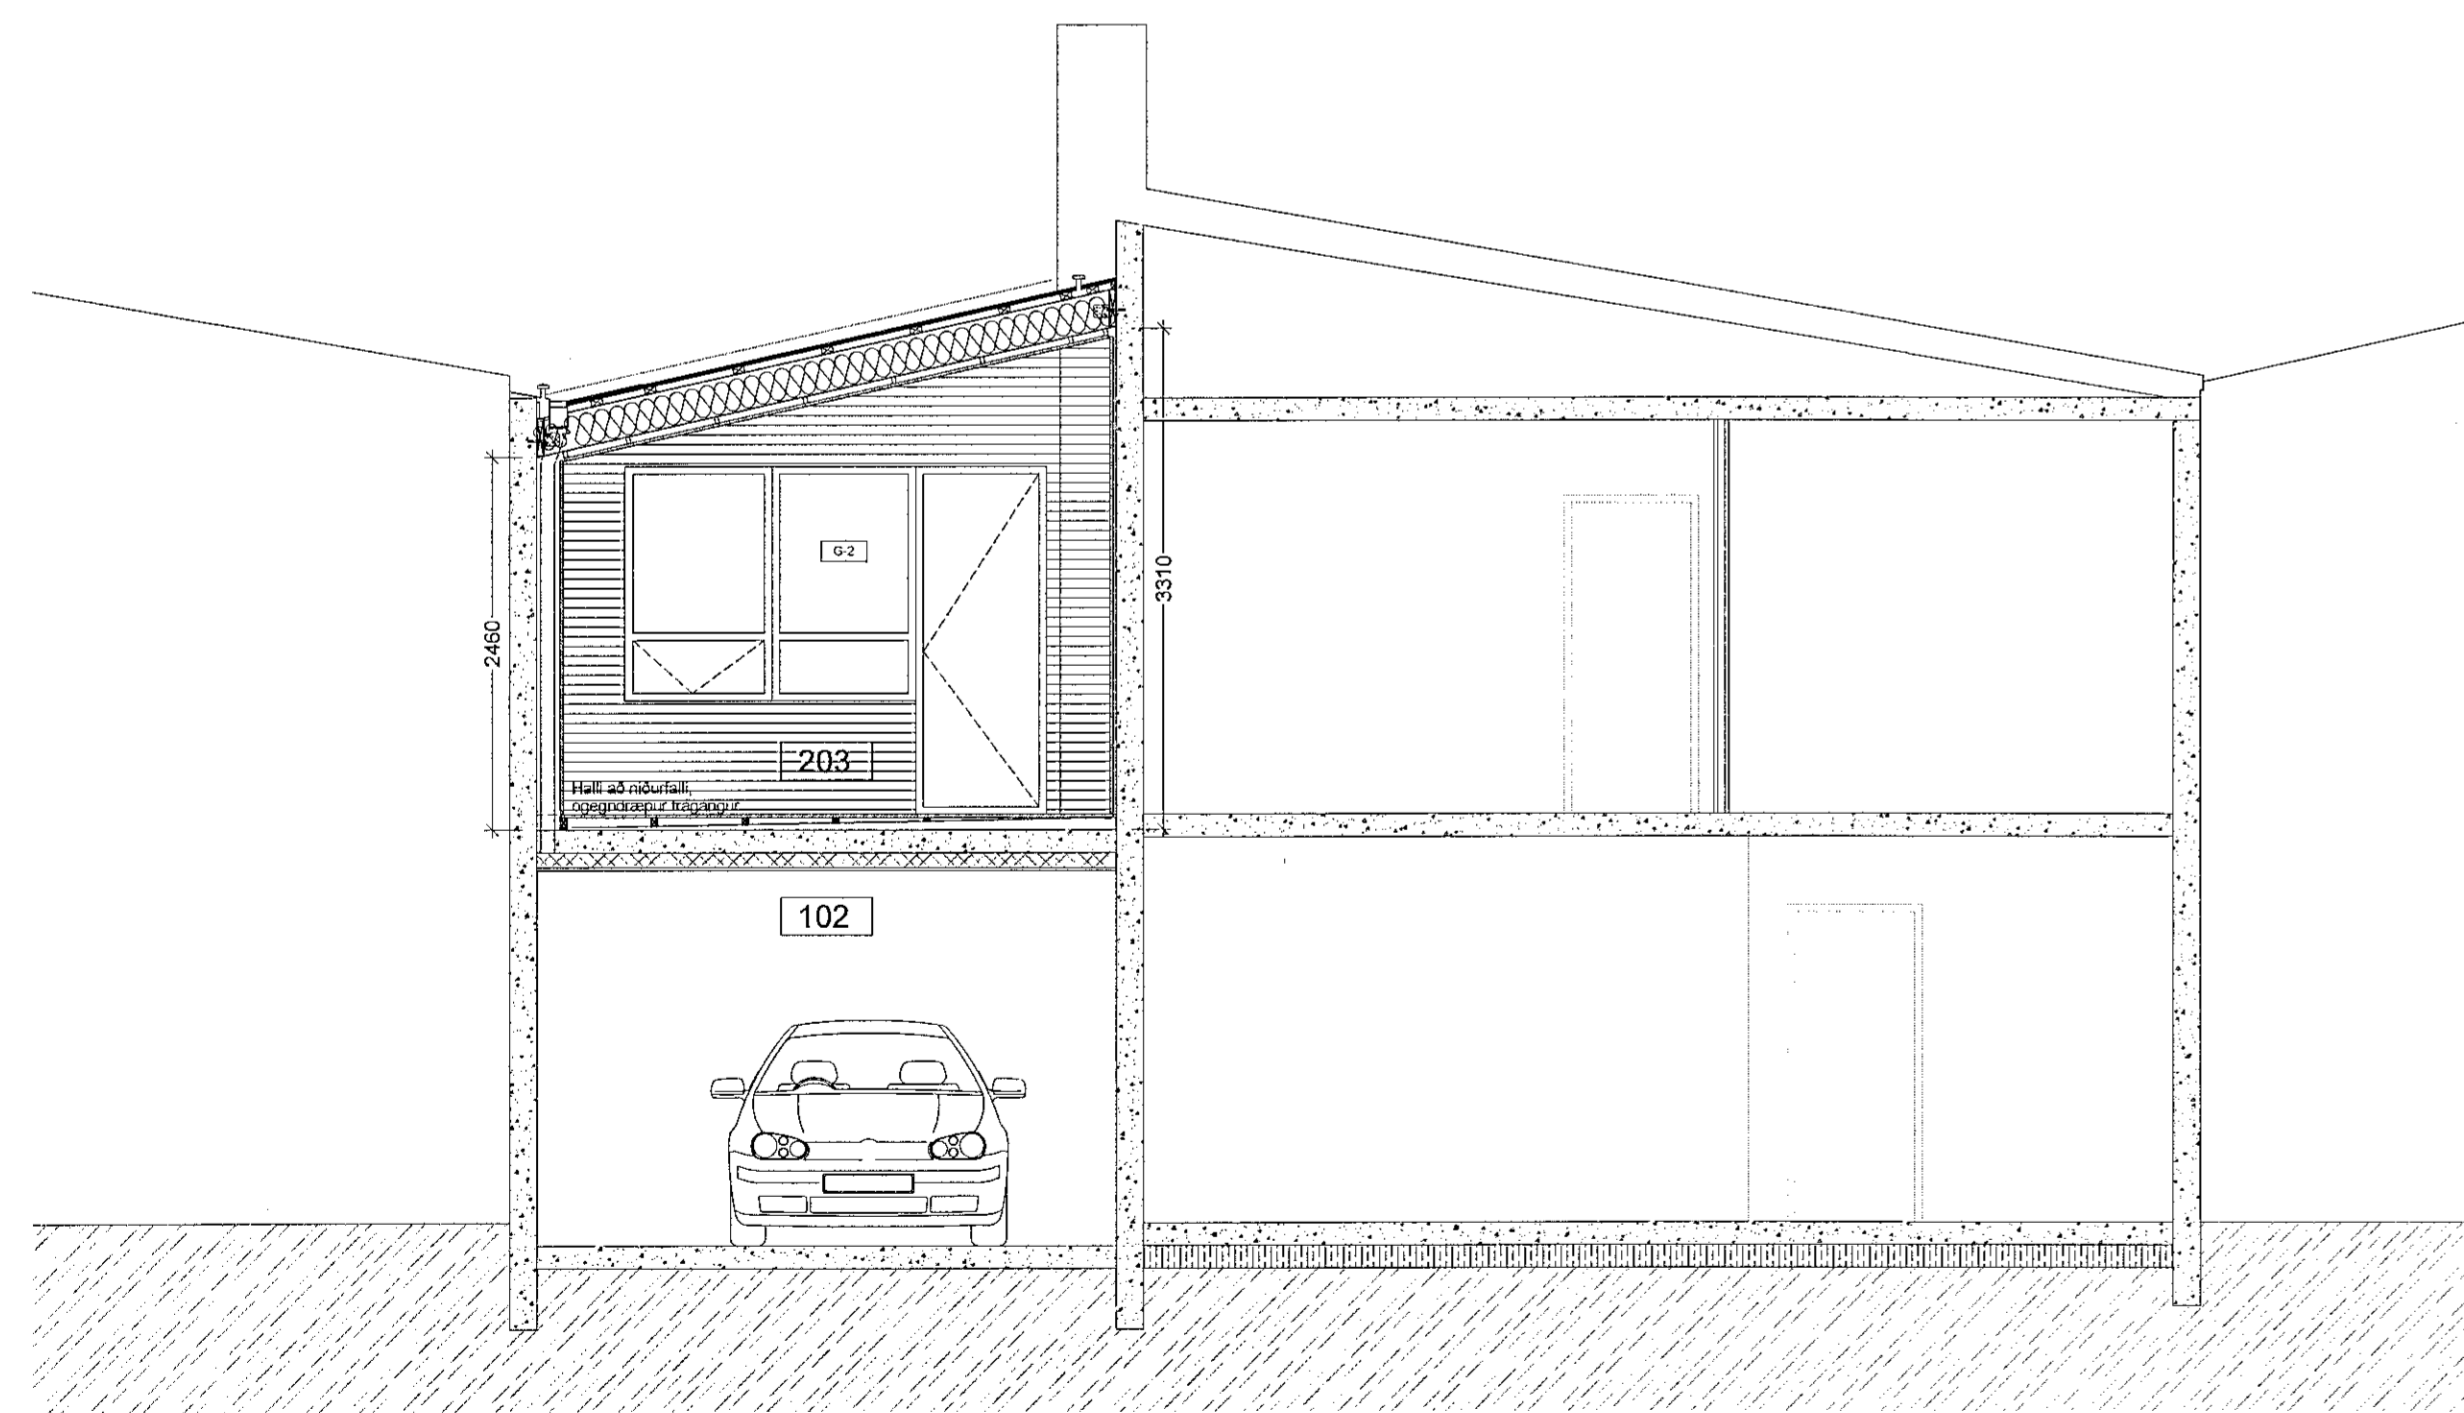

3 Sneiðmynd DD
Mkv. 1:50

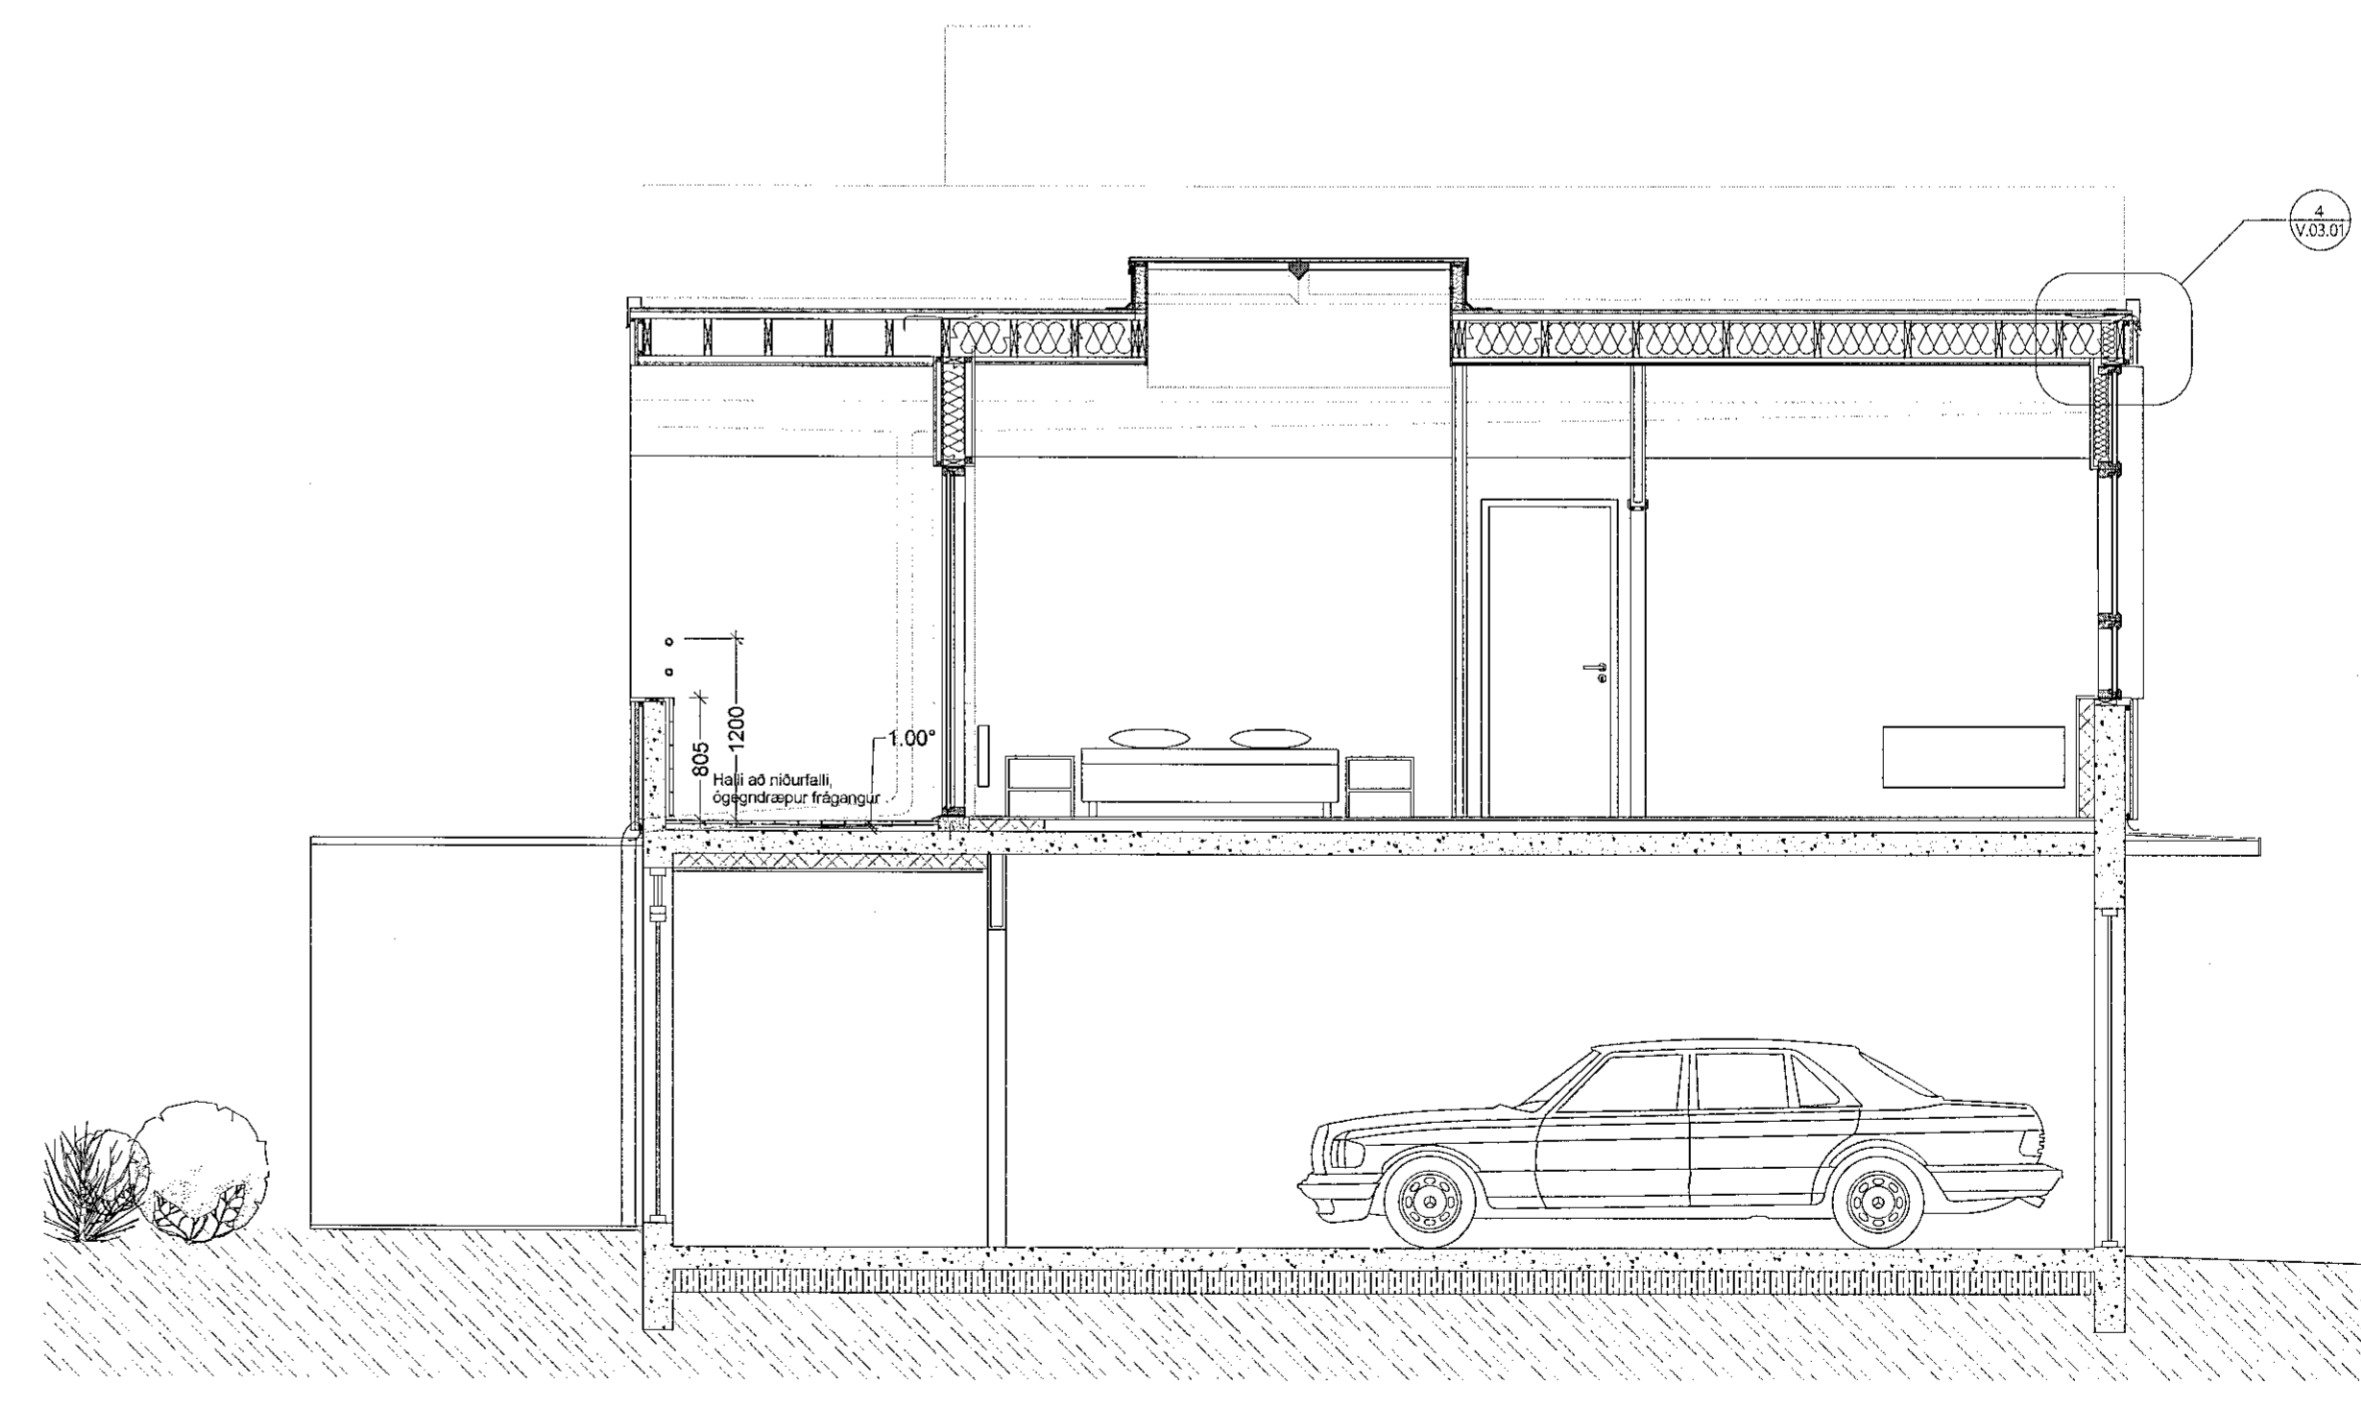

4 Sneiðmynd CC
Mkv. 1:50

Samþykkt þann
24 JUL 2020
Byggingarfulltrúi í Hafnarfirði
F.Þ. Sigurður Stainer Jónsson

Staðgreinir: 1400-1-61901350
Landnúmer: L121926
Fastanúmer: 2076153
Heildarstærð í m² / m³: 214,2 m² / 684,8 m³
Lóð (hlutdeild eignar): 434,0 m²
Nýtingarhlutfall: 0,494
Upphaflegur hönnuður höss: Kjartan Sveinsson

ÖLL MÁL SKULU STAÐFEST MED
UPPMÆLINGU Á BYGGINGARSTAD

MÍÐVANGUR 143
Staðsetning: Miðvangur 143
220, Hafnarfirði
Tengiliður hönnuða: Katta Maríudóttir
katta@tvihorf.is - 6634596

SÉRUPPRÁTTUR: VERKTEKNINGAR
Teikning: Sneiðingar
Mkv.: 1:50
Verkt.: 1801
Teiknað: KM
ÚTGEFID: 27.08.2019
BREYTING A: 12.05.2020
Teikning nr.: V2-03
Yfirfarð: HSH

TVÍHORF arkitektar
Brúarvogi 1-3
104 Reykjavík
tvihorf@tvihorf.is
www.tvihorf.is
kt.: 691209-1480

Gunnar Sigurðsson arkitekt FAÍ Kt.: 080877-4719
Helgi Steinar Helgason arkitekt FAÍ Kt.: 030482-3449

TEIKNINGU ÞESSA MÁ EKKI AFRITA MED NEINUM HÆTTI,
AÐ HLUTA TIL EÐA Í HEILD ÁN SKRIFLEGS LEYFIS
HÖFUNÐAR.