



Samþykkt þann  
24 JUL 2020  
Byggingarfulltrúinn í Heilbrigðisráði  
F.h. Sigurður Steinar Jónsson


Staðgreinir: 1400-1-61901350  
Landnúmer: L121926  
Fastanúmer: 2078153  
Heildarstærð í m<sup>2</sup> / m<sup>3</sup>: 214.2 m<sup>2</sup> / 684.8 m<sup>3</sup>  
Lóð (hlutleidd eignar): 434,0 m<sup>2</sup>  
Nýtingarhlutfall: 0,494  
Upphaflegur hönnuður húss: Kjartan Sveinsson

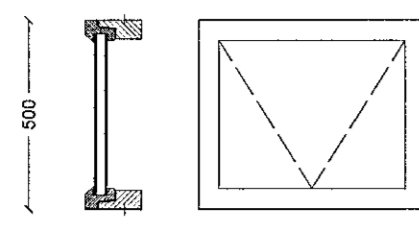


**G-1**  
1 stk. gluggi, topphengdur.  
Uppgefin er stærð á ljósopi.  
Samræmist við mál framleiðenda

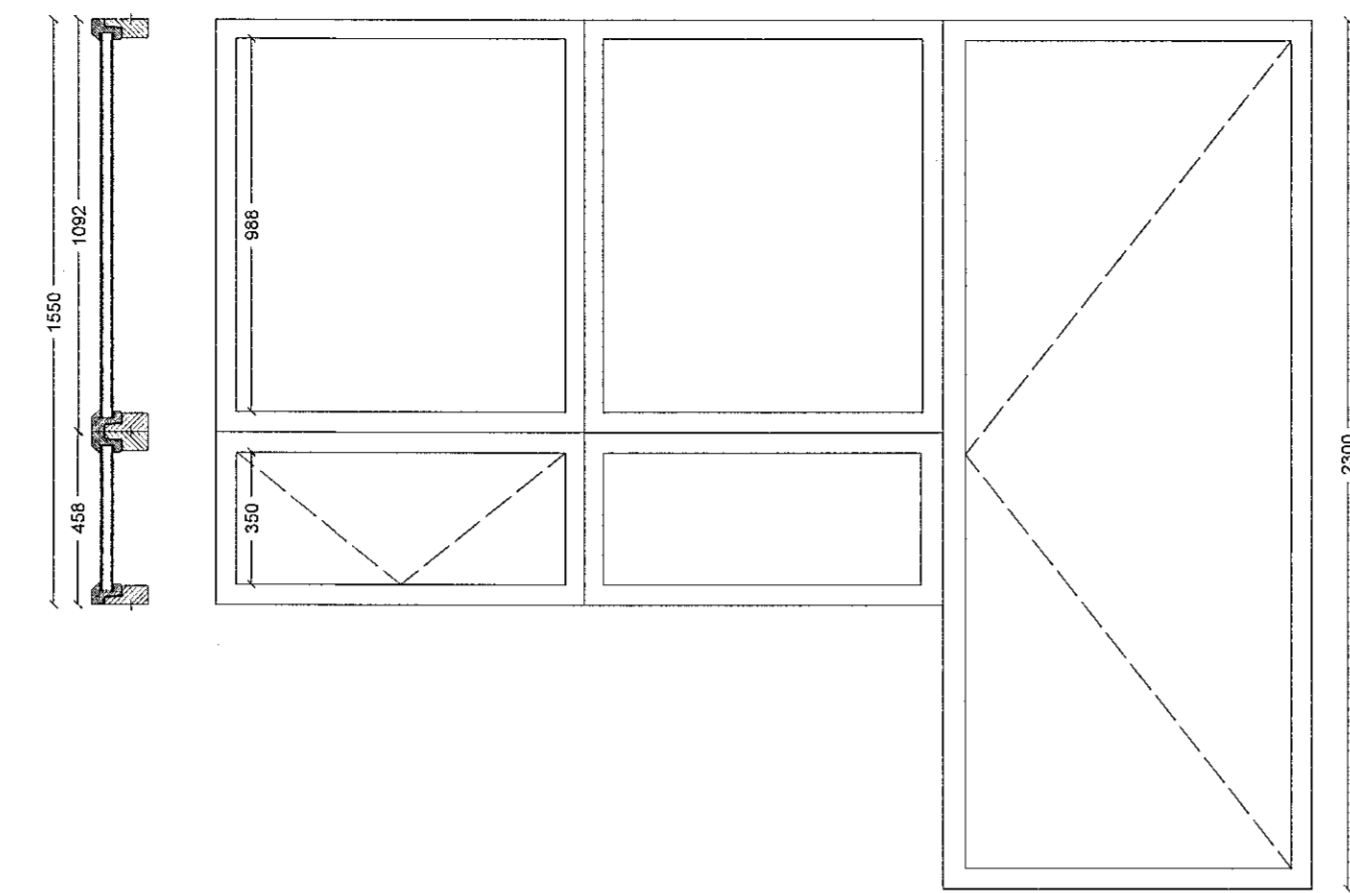


**G-2**  
1 stk. gluggakerfi: tvær fastar rúður og tvö topphengd  
öpanleg fóg ásamt hægri hengdri svalahurð.  
Uppgefin er stærð á ljósopi.  
Samræmist við mál framleiðenda

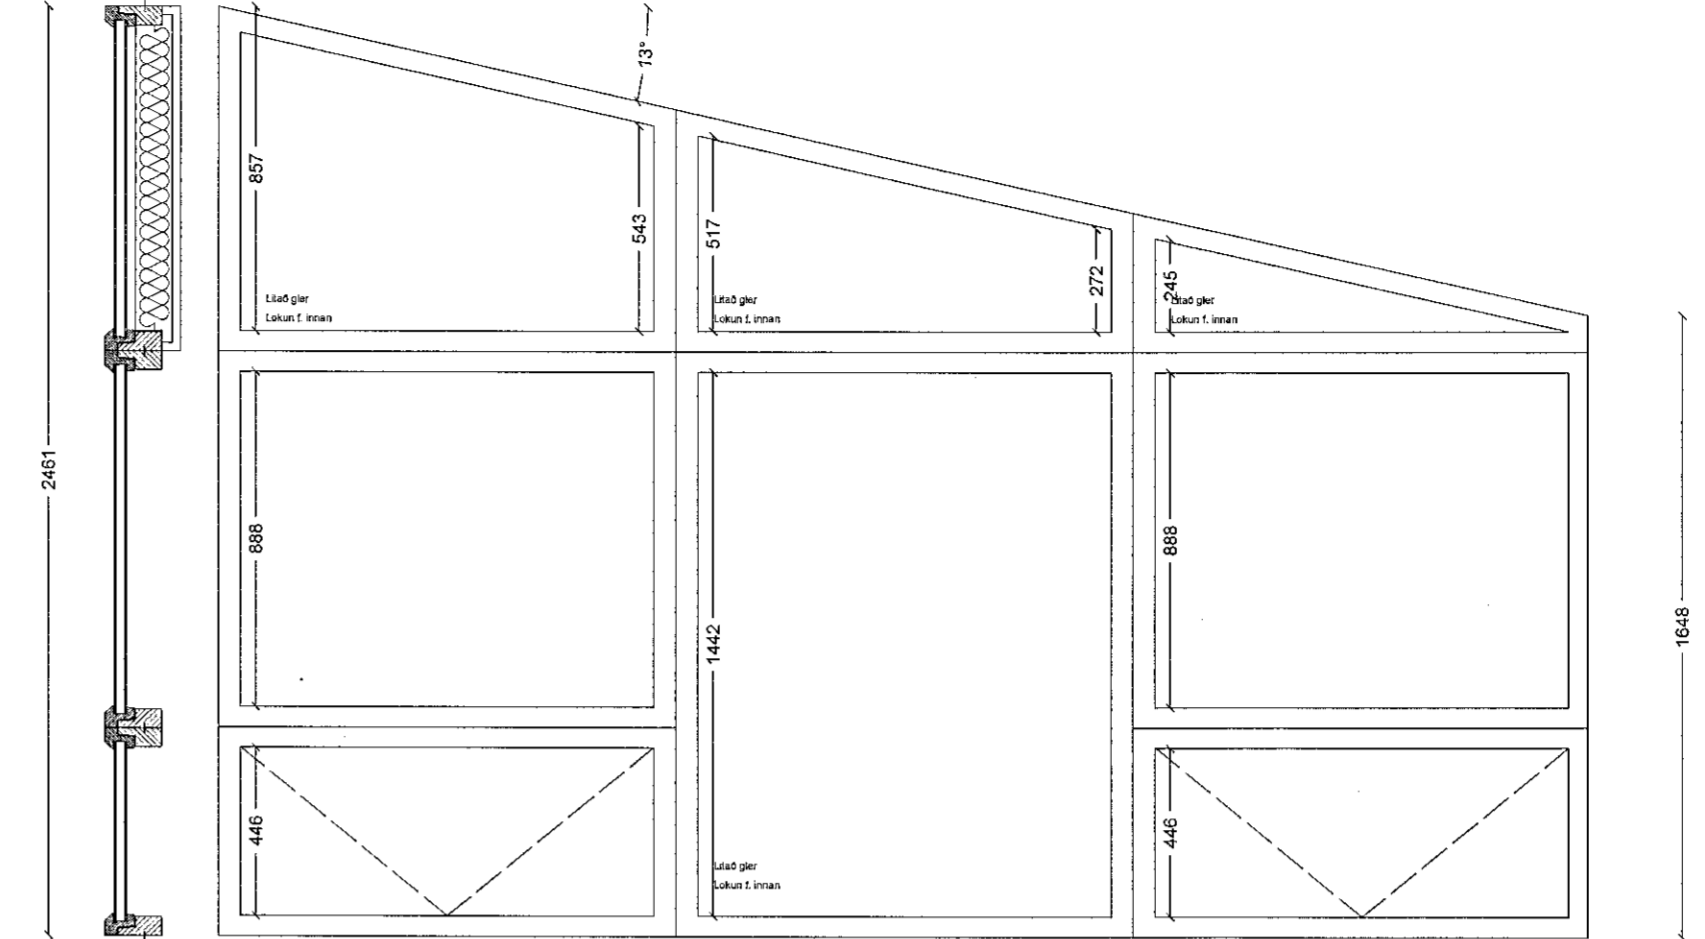


**G-3**  
1 stk. gluggakerfi: sex fastar rúður, þar af tvær með lokun,  
tvö topphengd öpanleg fóg. Uppgefin er stærð á ljósopi.  
Samræmist við mál framleiðenda

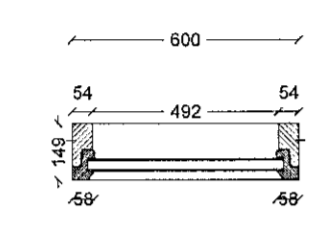


**H-1**  
1 stk. innihurð í íbúð, hægrihengd.  
Uppgefin er stærð á ljósopi.  
Samræmist við mál framleiðenda

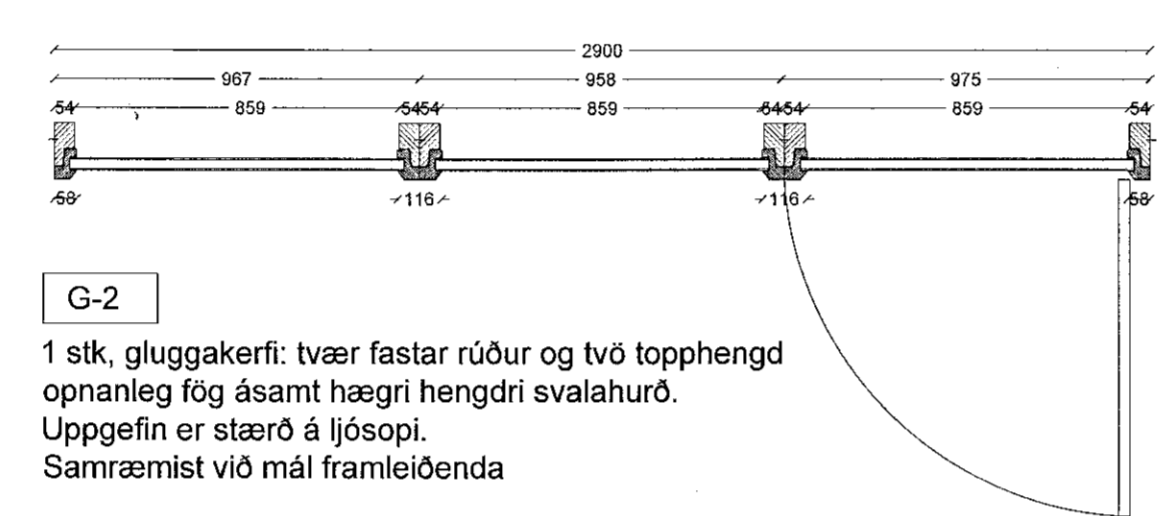


**H-2**  
1 stk. innihurð í íbúð, vintrihengd.  
Uppgefin er stærð á ljósopi.  
Samræmist við mál framleiðenda

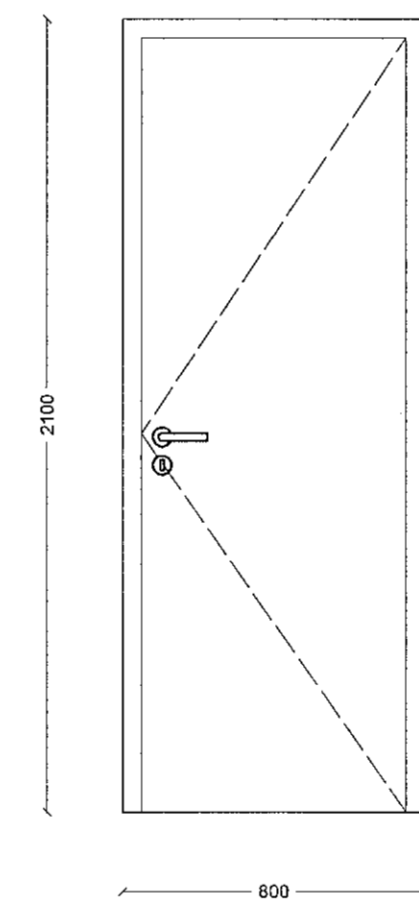


**H-3**  
1 stk. innihurð í íbúð, hægrihengd.  
Uppgefin er stærð á ljósopi.  
Samræmist við mál framleiðenda

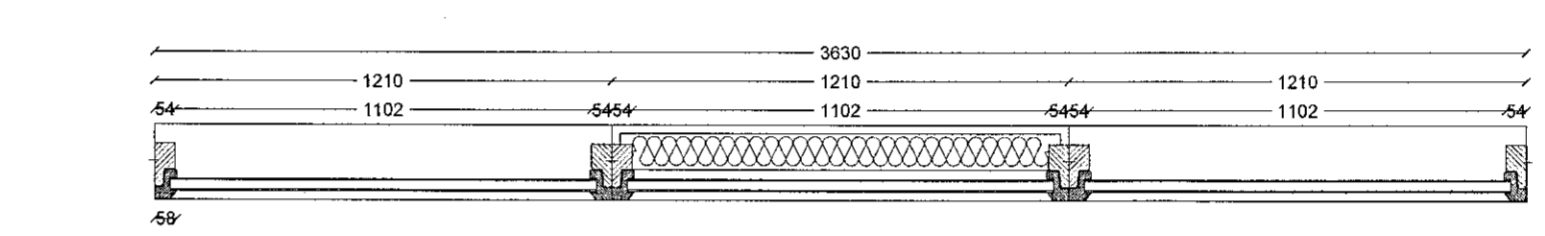


**H-4**  
1 stk. þakgluggi, öpanlegur. Skipt í tvær rúður.  
Uppgefin er stærð á ljósopi.  
Samræmist við mál framleiðenda

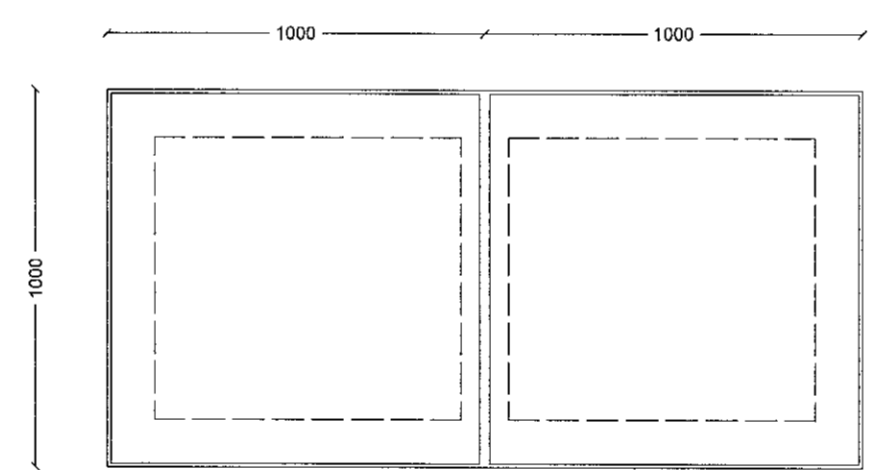

Grunnmynd

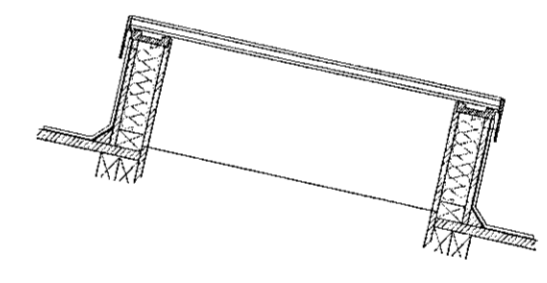

Toppur og botn

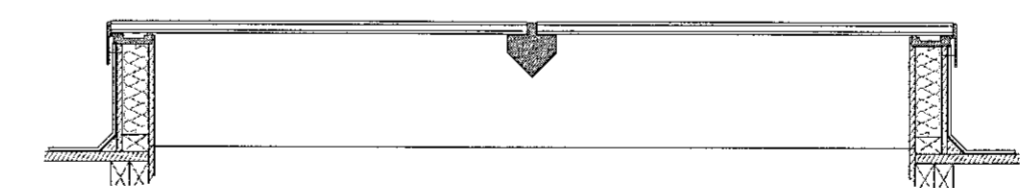

Hliðar

ÖLL MÁL SKULU STAÐFEST MED  
UPPMÆLINGU Á BYGGINGARSTAD

MÍDVANGUR 143  
Staðsetning: Mídvangur 143  
220, Hafnarfjörður  
Tengiliður hönnuða: Kalla Mariudóttir  
kalla@tvihorf.is - 6634596

SÉRUPPDRÁTTUR: VERKTEIKNINGAR

Teikning: Glugga- og hurðayfirlit  
Mkv.: 1:20  
Verknr.: 1801  
Teiknað: KM  
Teikning nr.: V4-01  
Yfirtekið: HSH  
ÚTGEFID: 27.08.2019  
BREYTING A: 12.05.2020

**TVIHORF**  
arkitektar  
Brúarvogi 1-3  
104 Reykjavík  
tvihorf@tvihorf.is  
www.tvihorf.is  
kt.: 691209-1480

Guðnar Sigurðsson arkitekt FAÍ Kt.: 080877-4719  
Helgi Steinar Helgason arkitekt FAÍ Kt.: 030482-3449

TEIKNINGU ÞESSA MÁ EKKI AFRITA MED NEINUM HÆTTI,  
AÐ HLUTA TIL EÐA Í HEILD AN SKRIFLEGS LEYFIS  
HÖFUNÐAR.