


Aðaltafla

Sérskaut:
Reka skal niður 2 sérskaut 3-5m frá tæknirými til að auka leiðni PE kerfis. Reka skal skautin svo að minnsta verði 800mm fyrir neðan yfirborð. Stangimar skulu era að minnsta 800mm langar og skulu vera úr ryðfríu efni. Lögn að sérskauti er 70mm.

Merkingar:
Merkja skal hvern jarðvir með J-númeri sínu í tæknirými og öndunarskáp svo auðvelt sé að átta sig á fyrir hvað jarðvirinn er. Nota skal ádrags-merkingu með áberandi letri.



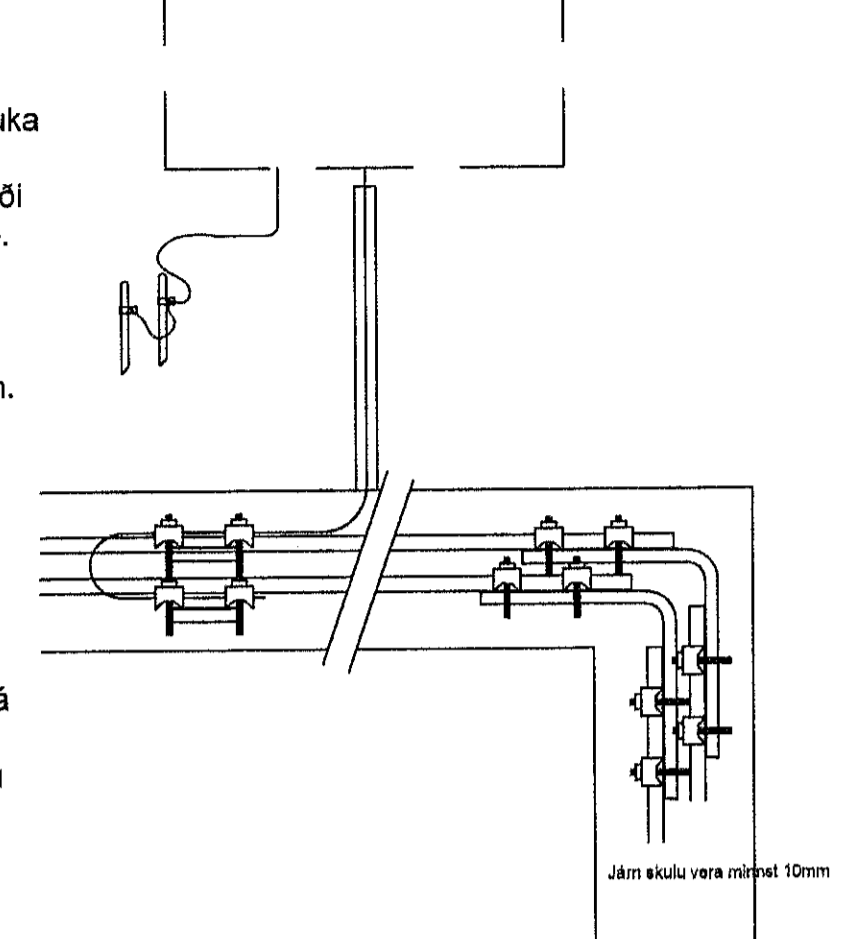


Sökkulskauf og sérskaut.
Tæknirými er staðsteypt og skal sökkullinn tengdur saman svo að tvö neðstu jarnin myndi 1 heild. Sökkulskaufið er svo tengt við aðaltöflu.
Í steypa plötu dæluhlans eru bundin saman 2 neðstu jarn plötunnar svo þau myndi eina heild og það leitt í aðaltöflu. Við samskeyti skal setja tvær klemmur á hver samskeyti eins og vísað er í tæknilegum skilmálum. Sverleiki járna fyrir sökkulskauf skal vera minnst 10mm. Nota má víraklemmur eða sjóða saman teina.

Leggja skal jarðskaut út frá tæknirými að rafbláhleðslu svo og leggja það í hring við hleðslutæki eins og mynd sýni. Dypt skauta skal vera minnst 400mm frá yfirborði og um 150mm yfir rafmagnslögnum. Á hverju horni hringslaufu skal reka niður sérskaut 800mm niður fyrir yfirborð og tengja við hringtengingu. Samtengingar skulu gerðar með C-klemmu.

Sökkulskauf
Skýringamynd á sökkulskaufi tæknirýmis má sjá hér til hliðar. 10mm² vír fer að aðaltöflu og tengist þar inn á safnskinnu PE.

Fyrir dæluhlanið skal leggja rör inn í tæknirými. Í það er dregin vír minnst 10mm² sem tengdur er við planið og svo í PE skinnu í aðaltöflu. Rörið hefur einangrunargildi og tryggir að dæluhlanið sé stakt og sé ekki að þykka upp aðrar jarðir á leiðinni. Þannig er hægt að gera mælingar á planinu sjálfu og tryggja þannig að planið sé sannalega jarðbundið.

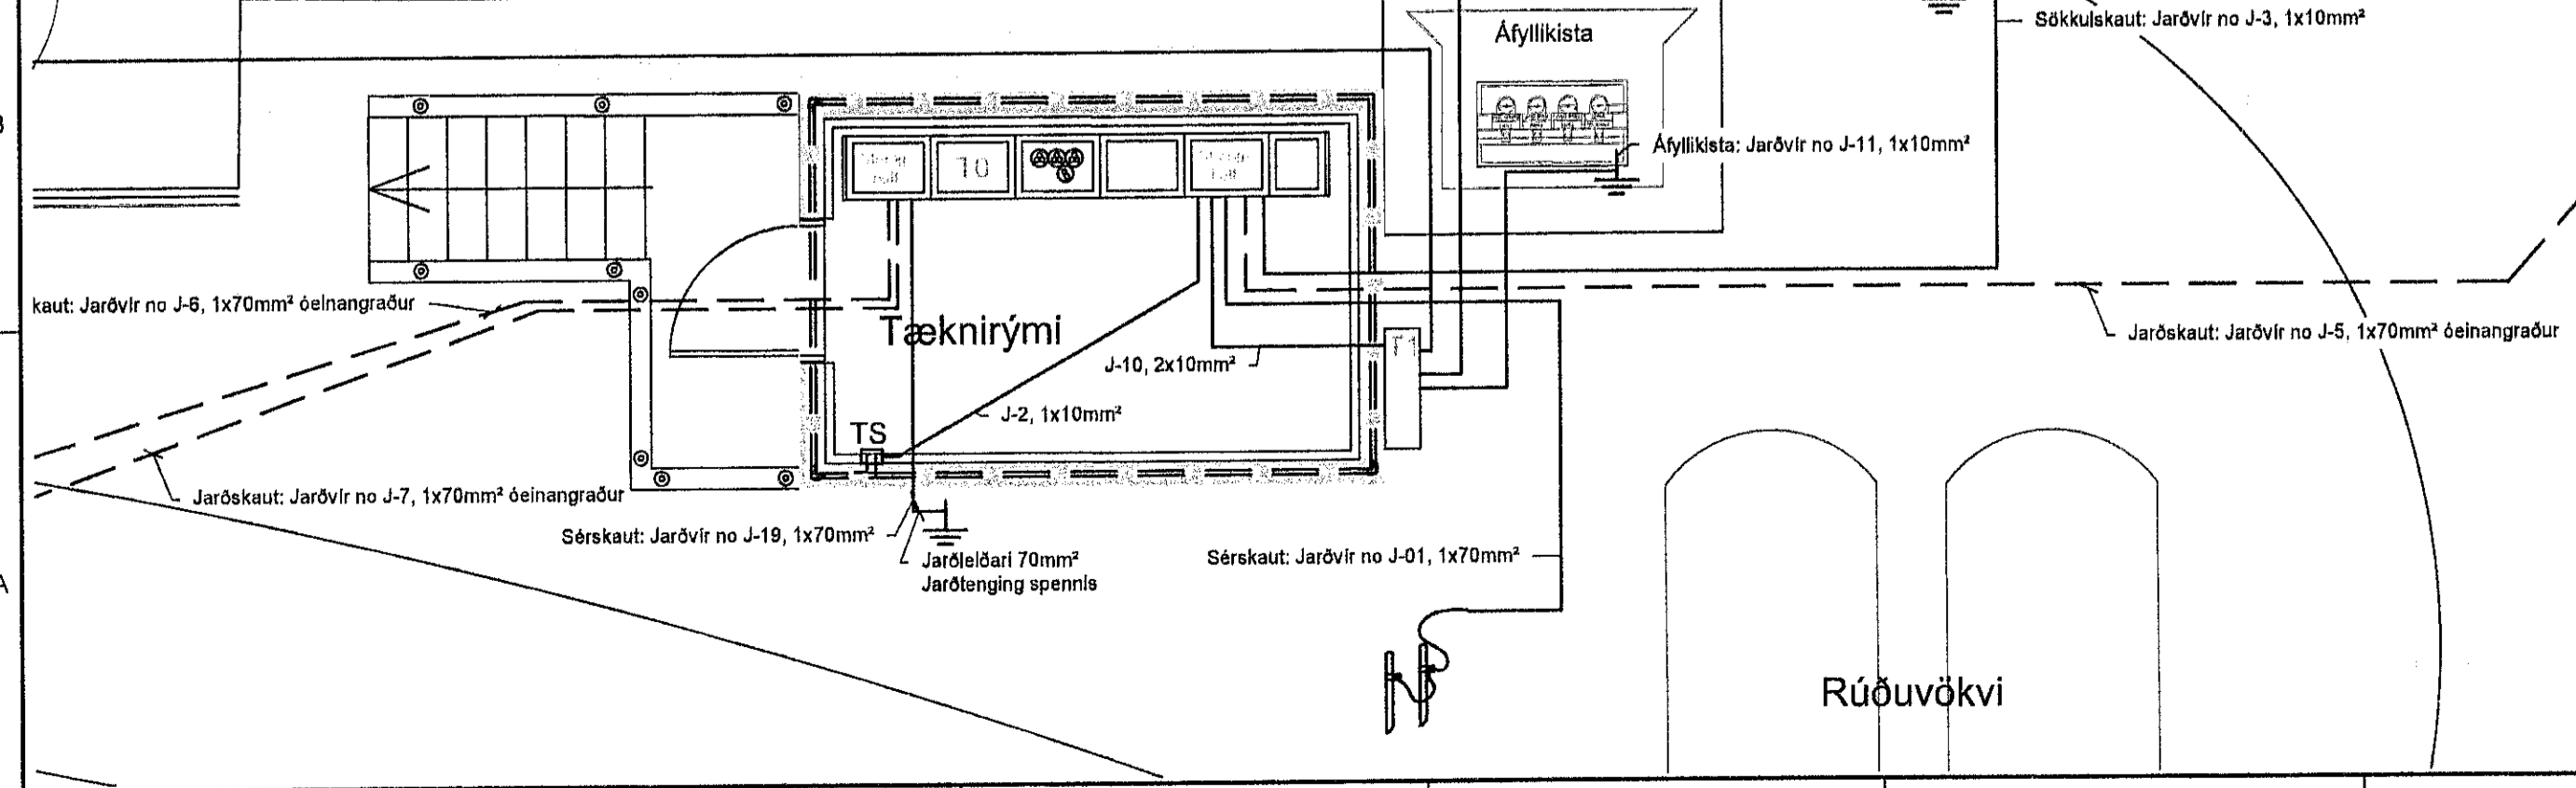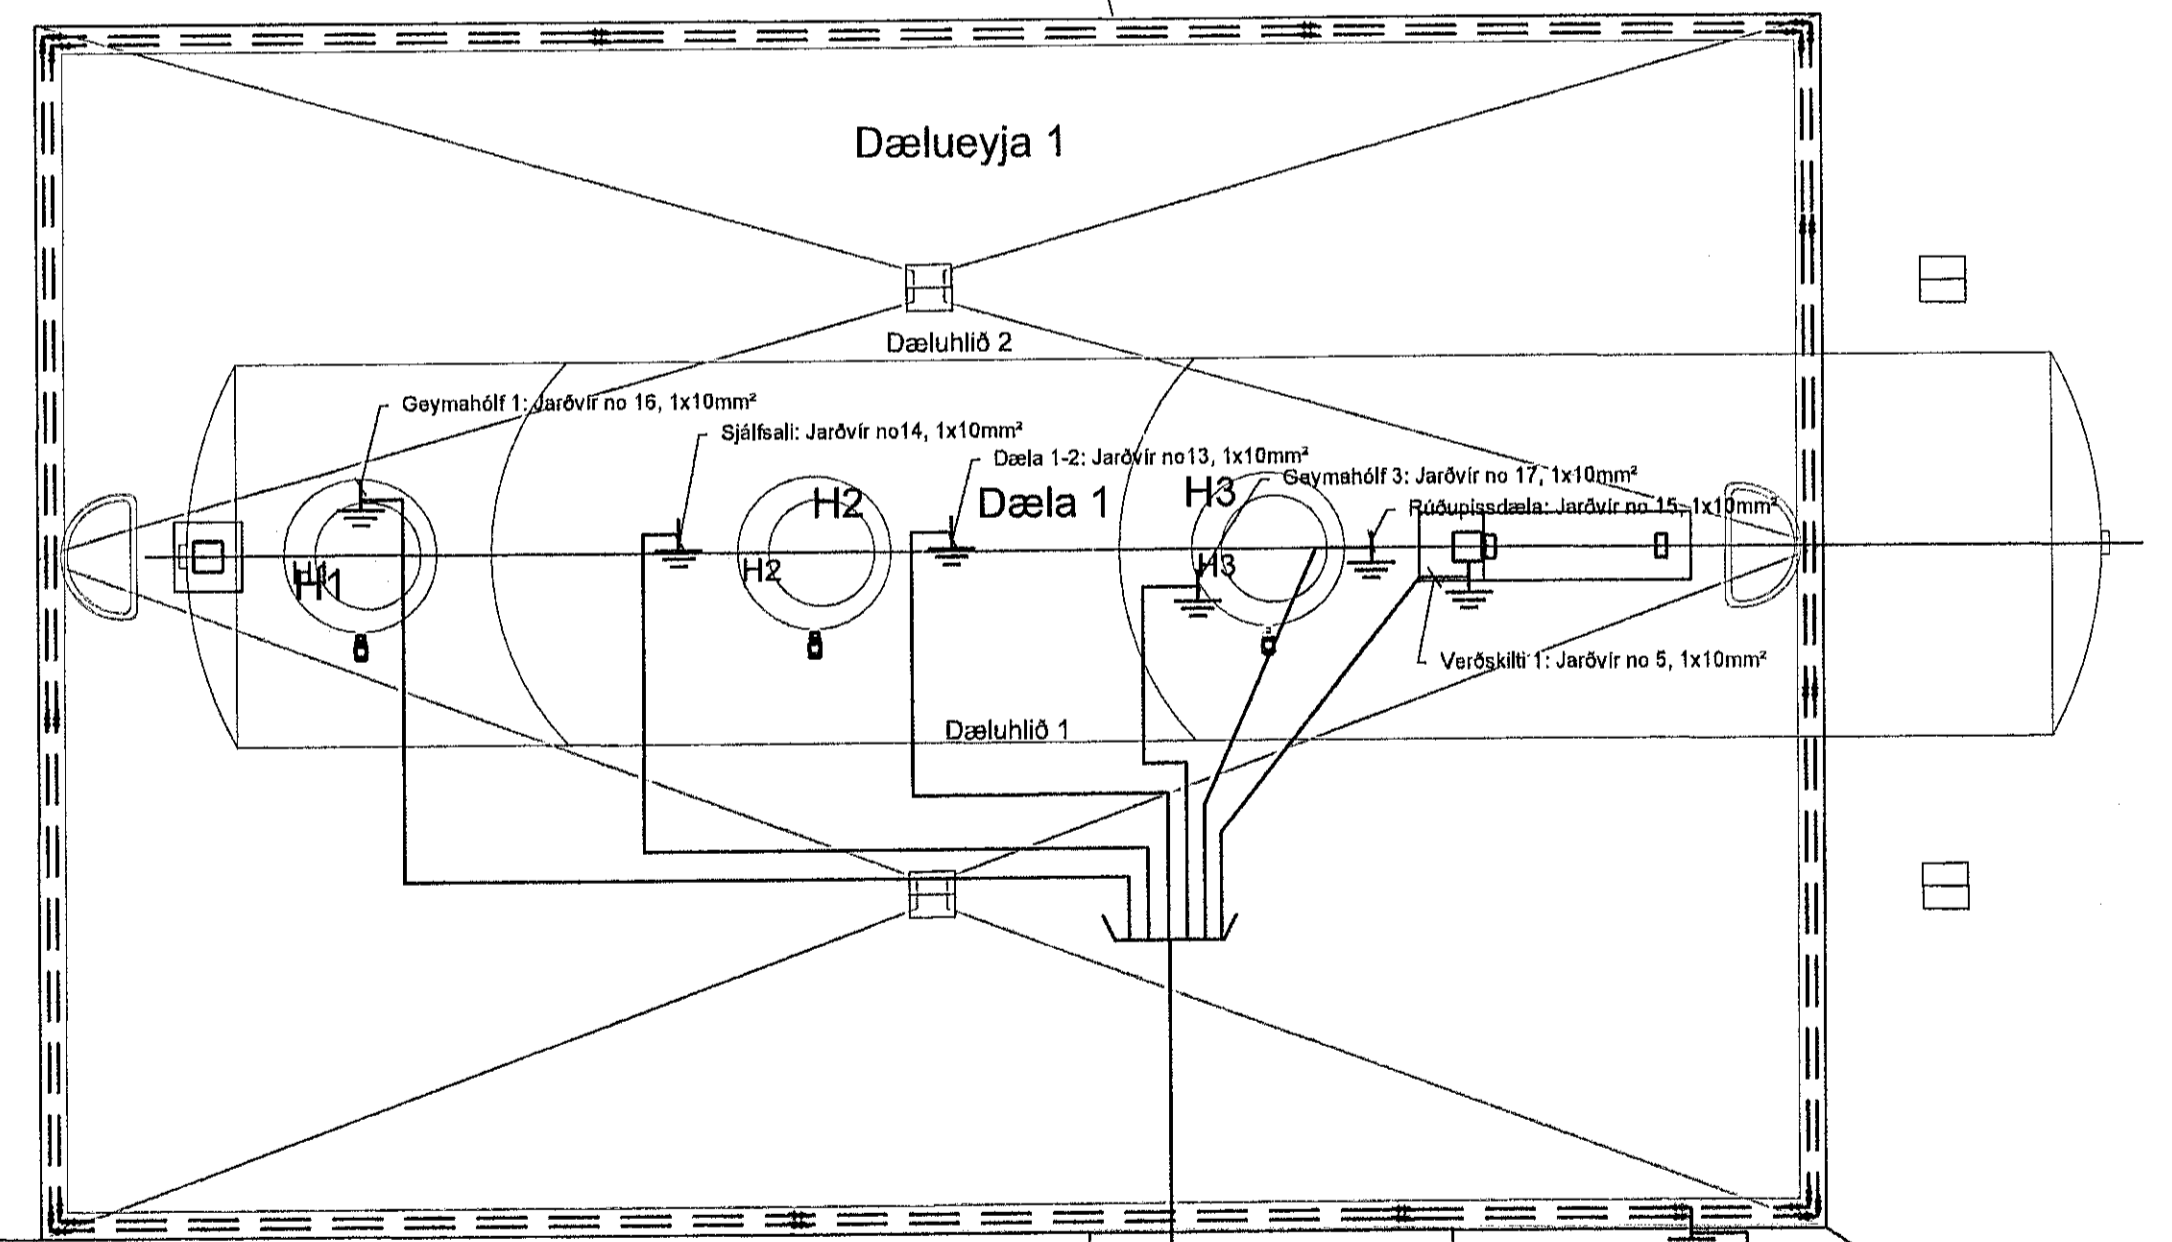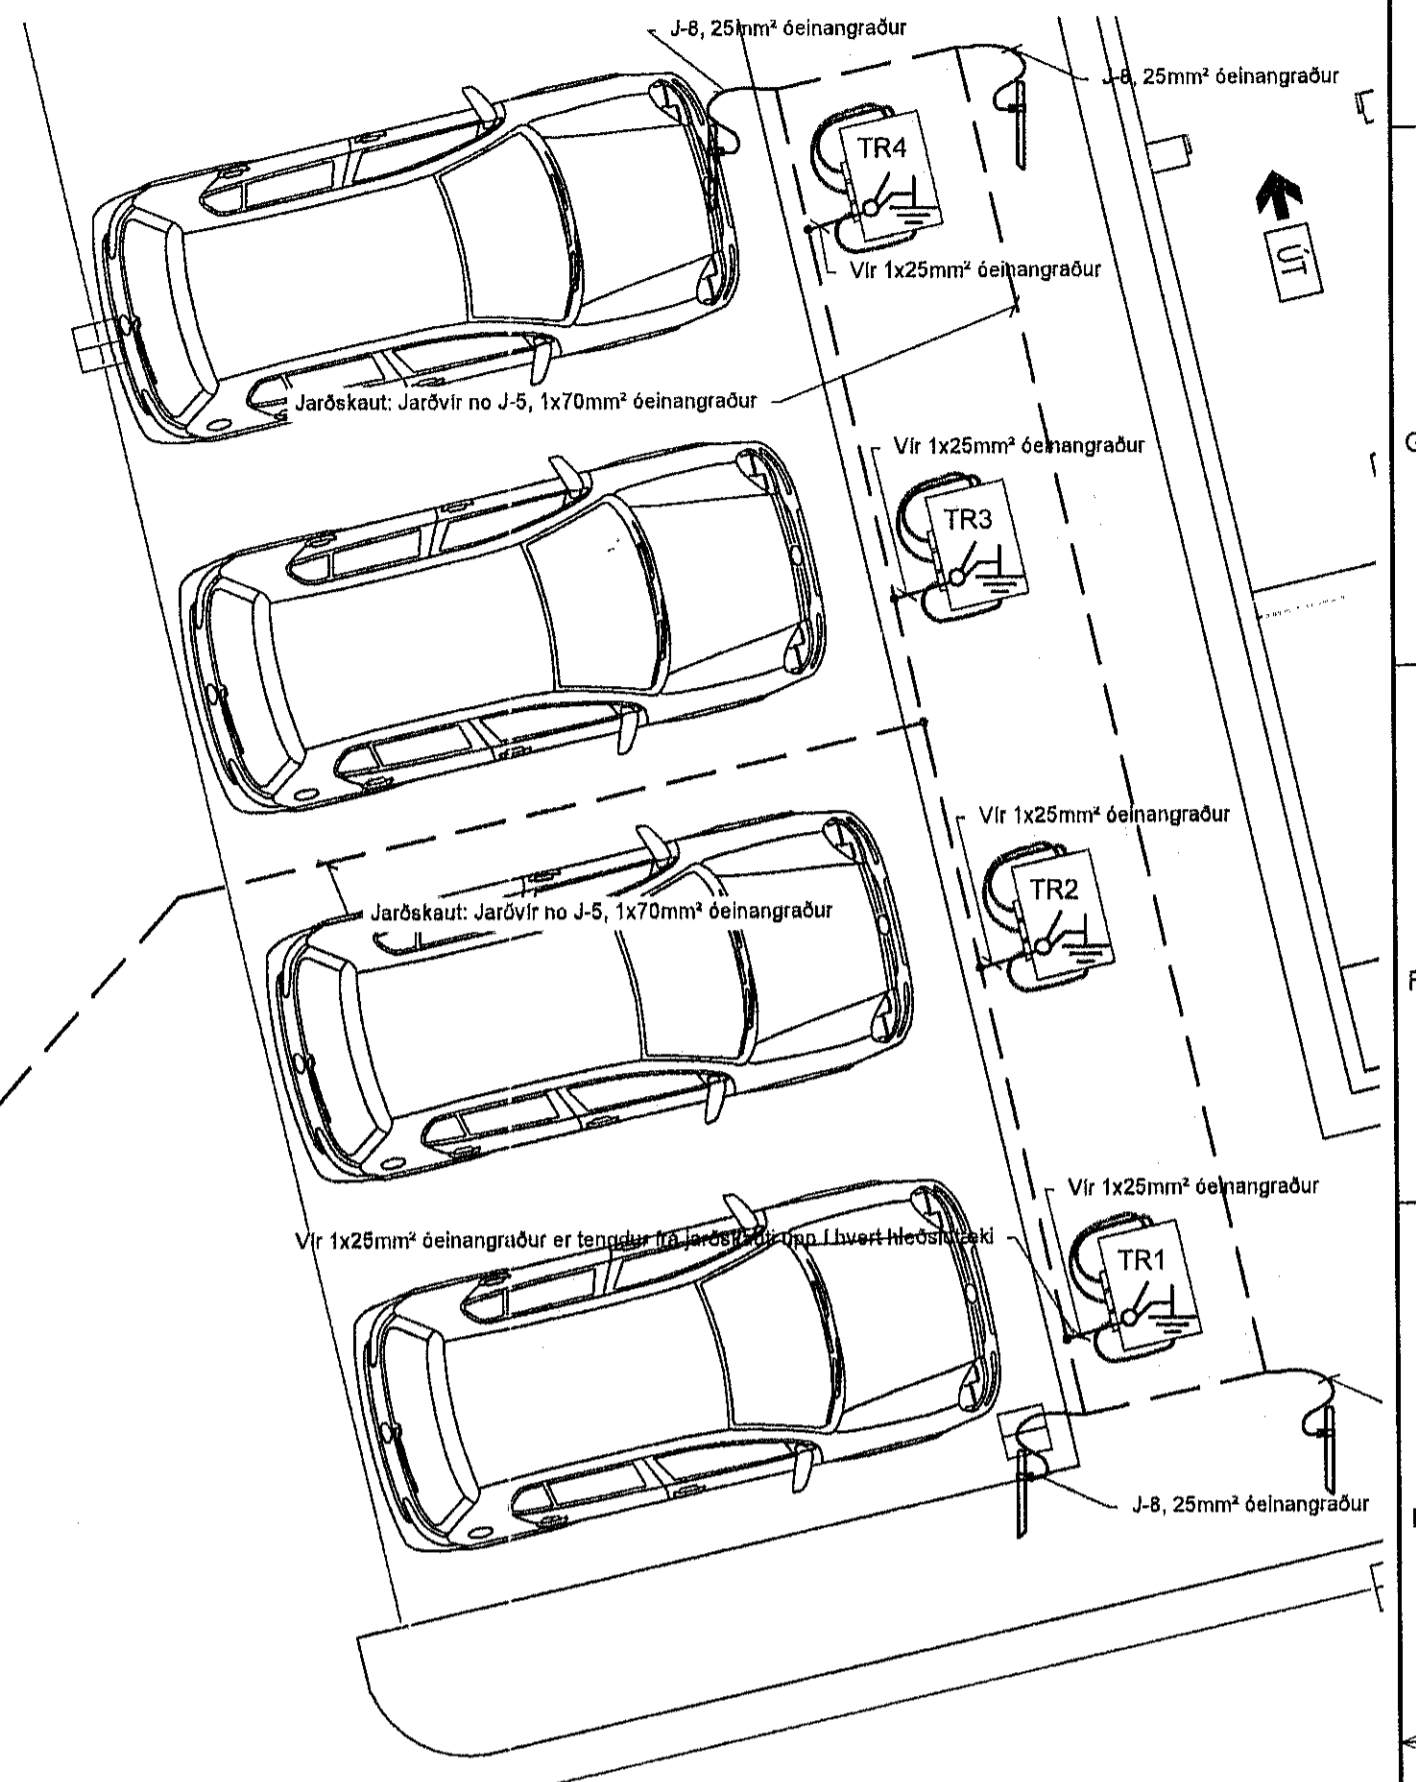

A 04-20 Raflegur í Gíot	
ARITON: Arnar Abólsteingsson, kt. 220564-4369	
VERKKAUPT	N1 Dalvegur 10-14 201 Kópavogur
VERKSTABUR	N1 Fjöleidsneytisstöð Norðurlhella 1 221 Hafnarfjörður
Olfudraefling ehf., v/d Kleppmyrarveg Pósthólf 4230, 124 Reykjavík. Sími 650 9900, Fax 650 9999	
Arnar Abólsteingsson, Rafónfráðingur, KT 091270 5019	
ARITON:	NETIFANG: Arnar@edn.is
HANNAÐ: Arnar	TEKNAÐ: Arnar
SKRIFAÐHEITI: Á sérskaut Jarðtenging	DRÖSÉTTING: Apríl 2020
KVARÐAR: 1:50	ÓTPRENTUN: 13-júl-20
VERKNI: 262737	TEKNI: E0359-05-R-04
SKÝRINGAR Sökkulskauf-Jarðbindingar Sökkulskauf á plani og tæknirými Sérskaut við tæknirými Jarðskaut að rafbláhleðslu Jarðtengingar	
RAFMAGNSTEIKNING BLAÐ númer: R-04	