Almenn skýring:

Til að rýra ekki brunaskil milli íbúða mega dósir ekki vera bak í bak heldur þarf að vera 60 cm á milli dósa. Sumstaðar þar sem eldhúsinnréttingar eru bak í bak er fjarlægð milli dósa tæplega 60 cm, þá þarf að passa að það sé stoð á milli í veggnum.

Smáspennutöfla er staðsett í þvottahúsi og má hliðra staðsetningu innan rýmis ef önnur staðsetning hentar betur.

Aðlaga þarf á staðnum staðsetningu og hæð útiljósa/neyðarljósa.

Ísskápur: Tengill í hæð 300 mm
Helluborð: Dós í hæð 400 mm
Vifta: Tengill í hæð 1700 mm
Örbylgjuofn: Tengill í hæð 1700 mm

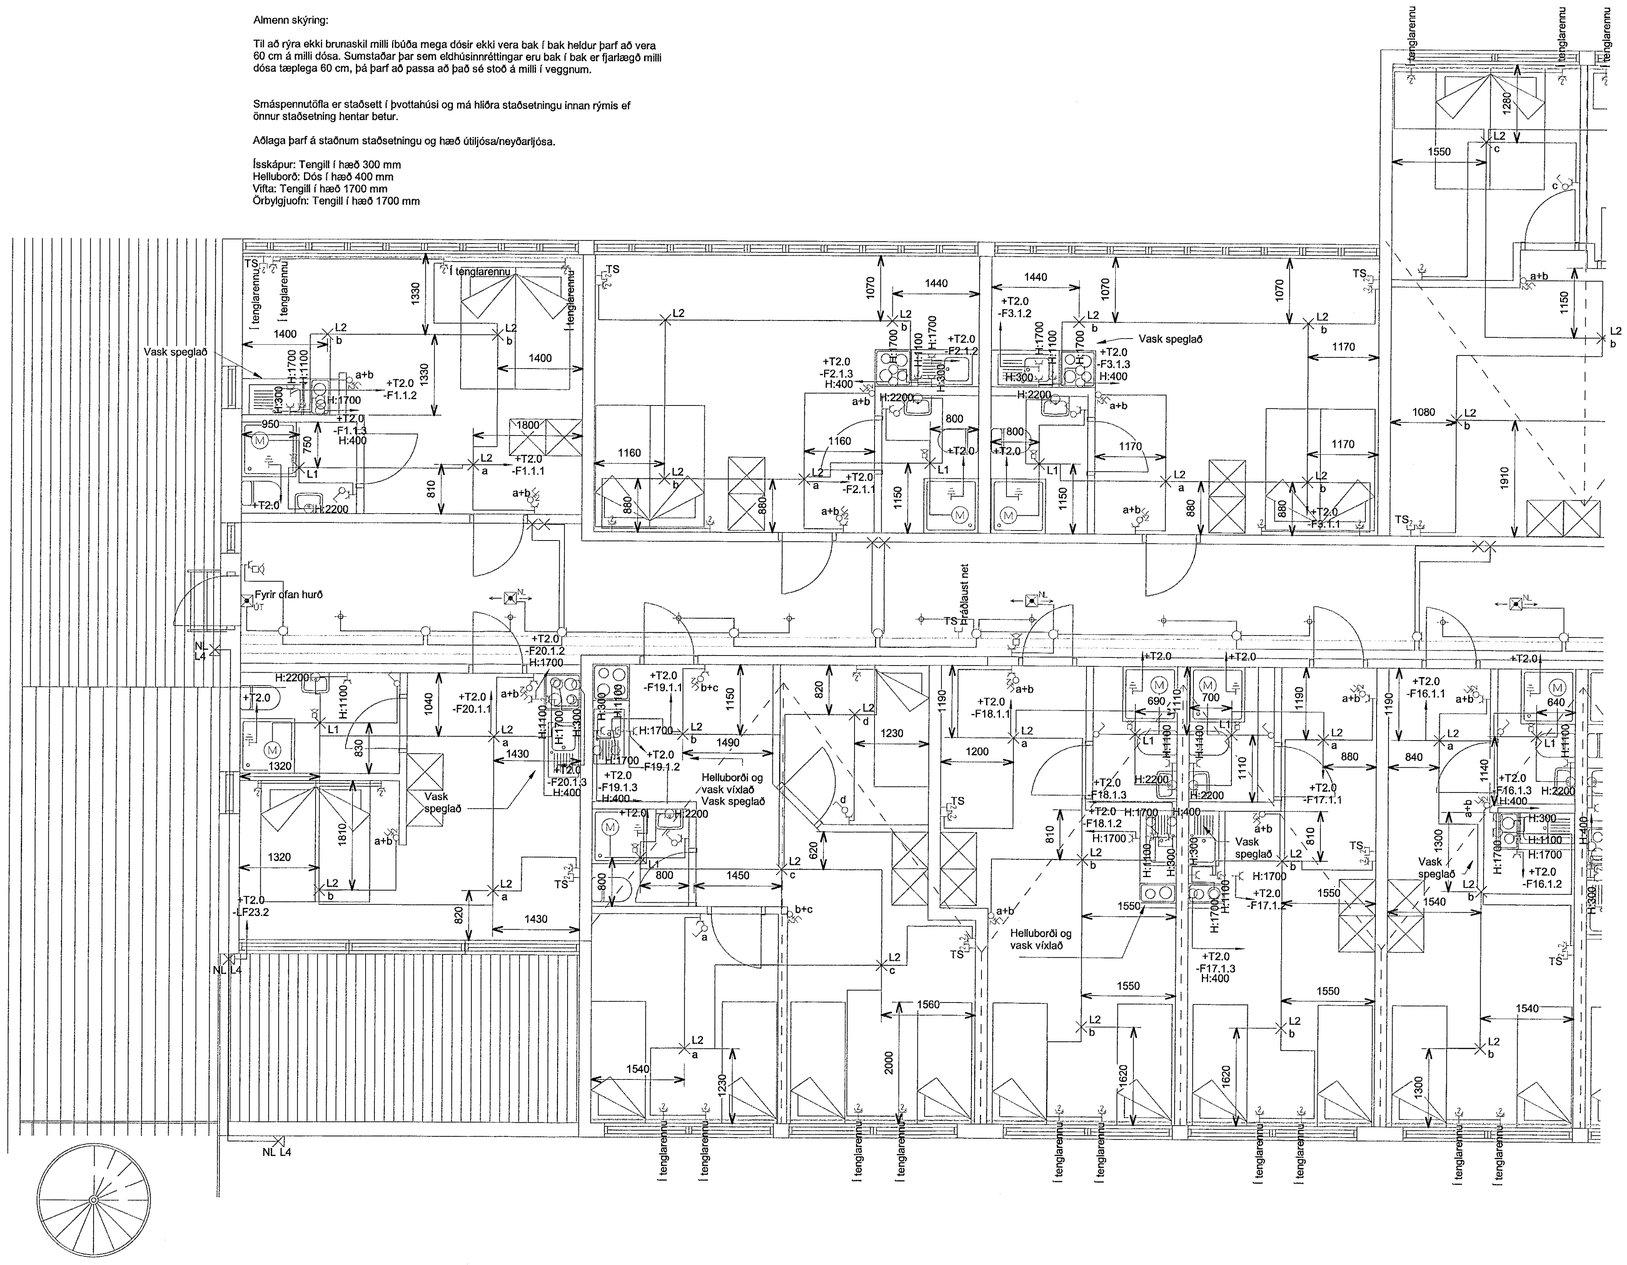

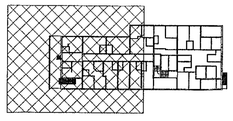

MÓTTEKIÐ 03. JÚL 2020 fn. Byggingarfulltrúans í Hafnarfirði

Vistað: 8.6.2020 11:15:17 Úprentun: 18.10.2019

Útg.	Dags.	Skýring	Br.af:	Yfirf.
A	18.10.2109	Útgefin teikning		
B	14.11.2019	Uppfærð teikning	ÓEÓ	ÞBS
C	22.11.2019	Víkkaður í eldhúsinnréttingu	HJG	ÞBS
D	09.12.2019	Uppfærð teikning	ÞKÁ	ÞBS
E	20.12.2019	Lýsing á gangi uppfærð + neðri hæð	ÞKÁ	ÞBS
F	02.06.2020	Teikningar til byggingarfulltrúa	ÓEÓ	ÞBS
G	08.06.2020	Uppfærð teikning	KDA	SG

EFLA

RA 5 ehf.
Dalshraun 15
220 Hafnarfjörður

Raflagnir
Lág- og smáspenna
2.hæð

TEIKNINÚMER	BLAÐSTÆRÐ	HANNAÐ:	ÞBS
2547-027	A1	TEIKNAÐ:	ÞKÁ
02_3_16_01		YFIRFARIÐ:	SG

DAGS.	MÆLIKVARÐI	ÚTGÁFA
18.10.2019	1 : 50	G

Útgáfunúmer og dagsetning aðaluppdráttar: A, 10.02.2020
Hönnuður: Sigurður Grímsson kt:021155-3739
Hönnunarstjóri:

0 1000 2000 3000 4000 5000
M 1:50 mm