MÓTTEKIÐ
03. JÚLÍ 2020
fh. Byggingarfulltrúans í Hafnarfirði

Almenn skýring:

Útbúa þarf platta undir reykskynjara sem staðsettir eru í hallandi lofti þannig að skynjarinn verði í lágréttu plani.

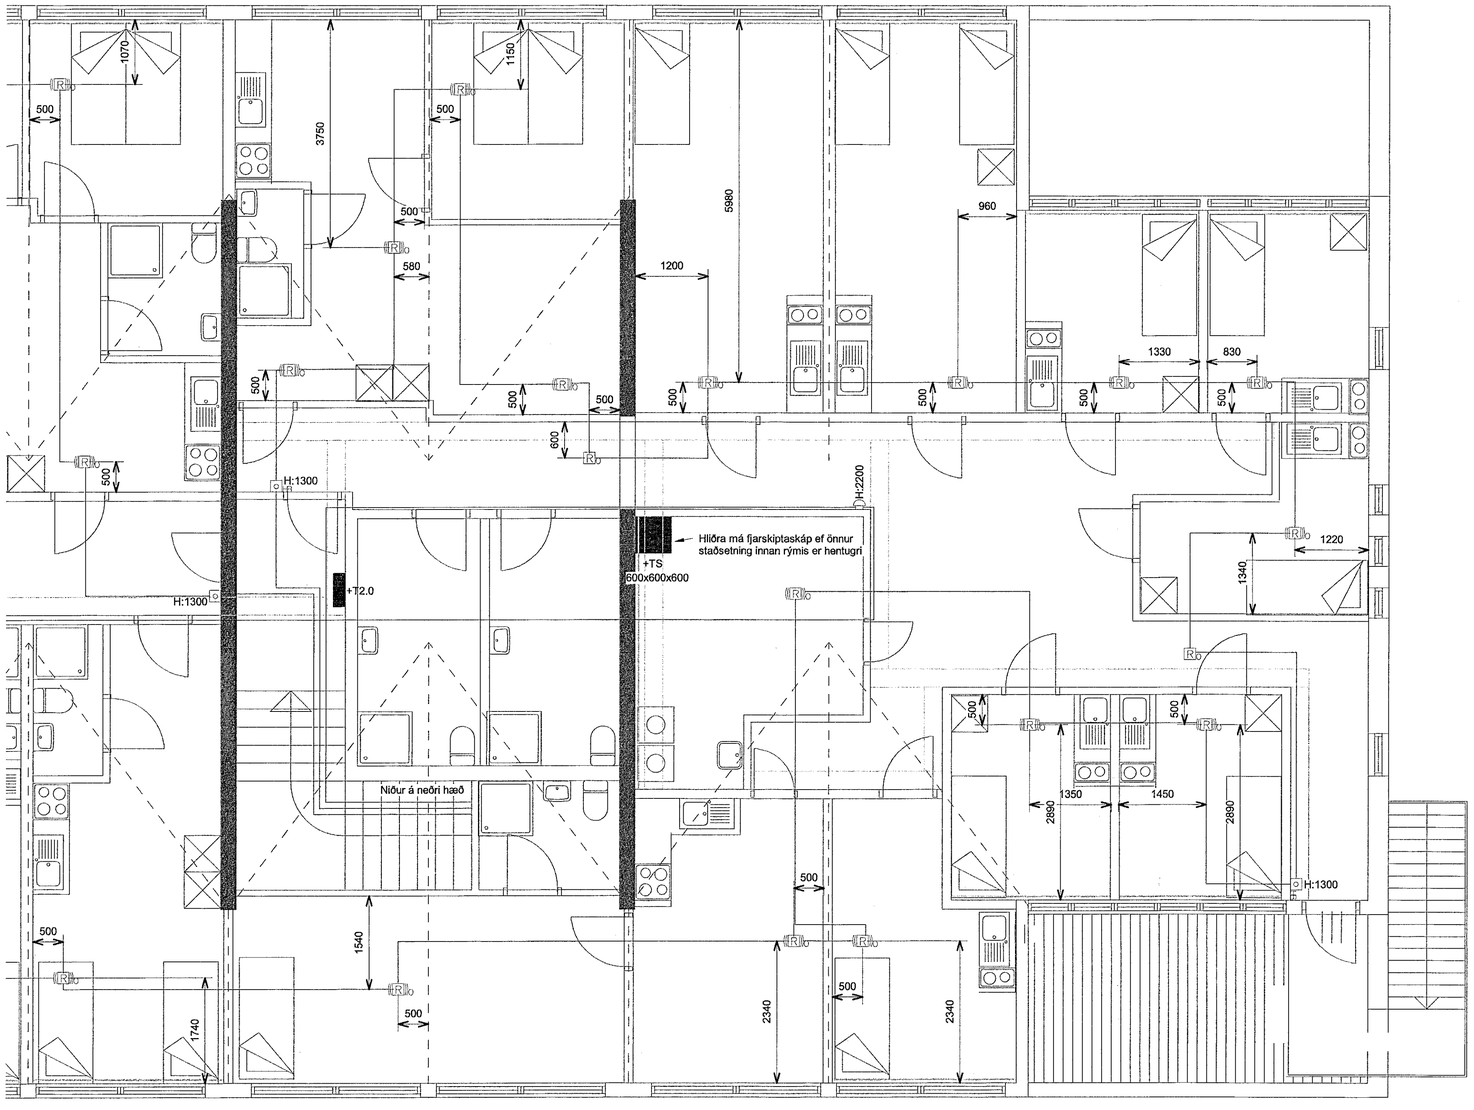

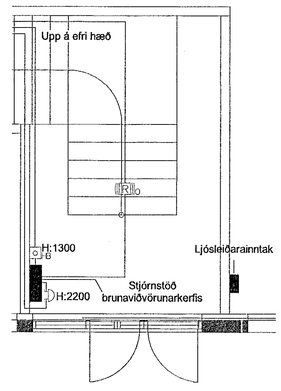

01_3_34_
1 : 50

Vistað: 8.6.2020 11:15:21 Útprentun: 18.10.2019

Útg.	Dags.	Skýring	Br.af:	Yfirf.
A	18.10.2109	Útgefin teikning		
B	14.11.2019	Uppfærð teikning	ÖEÖ	ÞBS
C	09.12.2019	Uppfærð teikning	ÞKÁ	ÞBS
D	20.12.2019	Lýsing á gangi uppfærð + neðri hæð	ÞKÁ	ÞBS
E	02.06.2020	Teikningar til byggingarfulltrúa	ÖEÖ	ÞBS
F	08.06.2020	Uppfærð teikning	KDA	SG

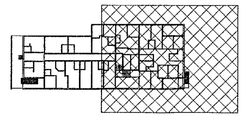

EFLA

RA 5 ehf.
Dalshraun 15
220 Hafnarfjörður

Raflagnir
Brunaviðvörunarkerfi
2.hæð

TEIKNINÚMER	BLAÐSTÆRÐ	HANNAÐ: ÞBS
2547-027	A1	TEIKNAÐ: ÞKÁ
02_3_34_02		YFIRFARIÐ: SG

DAGS.	MÆLIKVARÐI	ÚTGÁFA
18.10.2019	1 : 50	F

Útgáfunúmer og dagsetning aðaluppdráttar: A, 10.02.2020
Hönnuður: Sigurður Grímsson kt:021155-3739
Hönnunarstjóri:

0 1000 2000 3000 4000 5000
M 1:50 mm