

30m

byggingarreitur

byggingarreitur



hillur

hillur

VÆRUGEYMSLA  
999,6  
0101

GK: 30,50

hillur

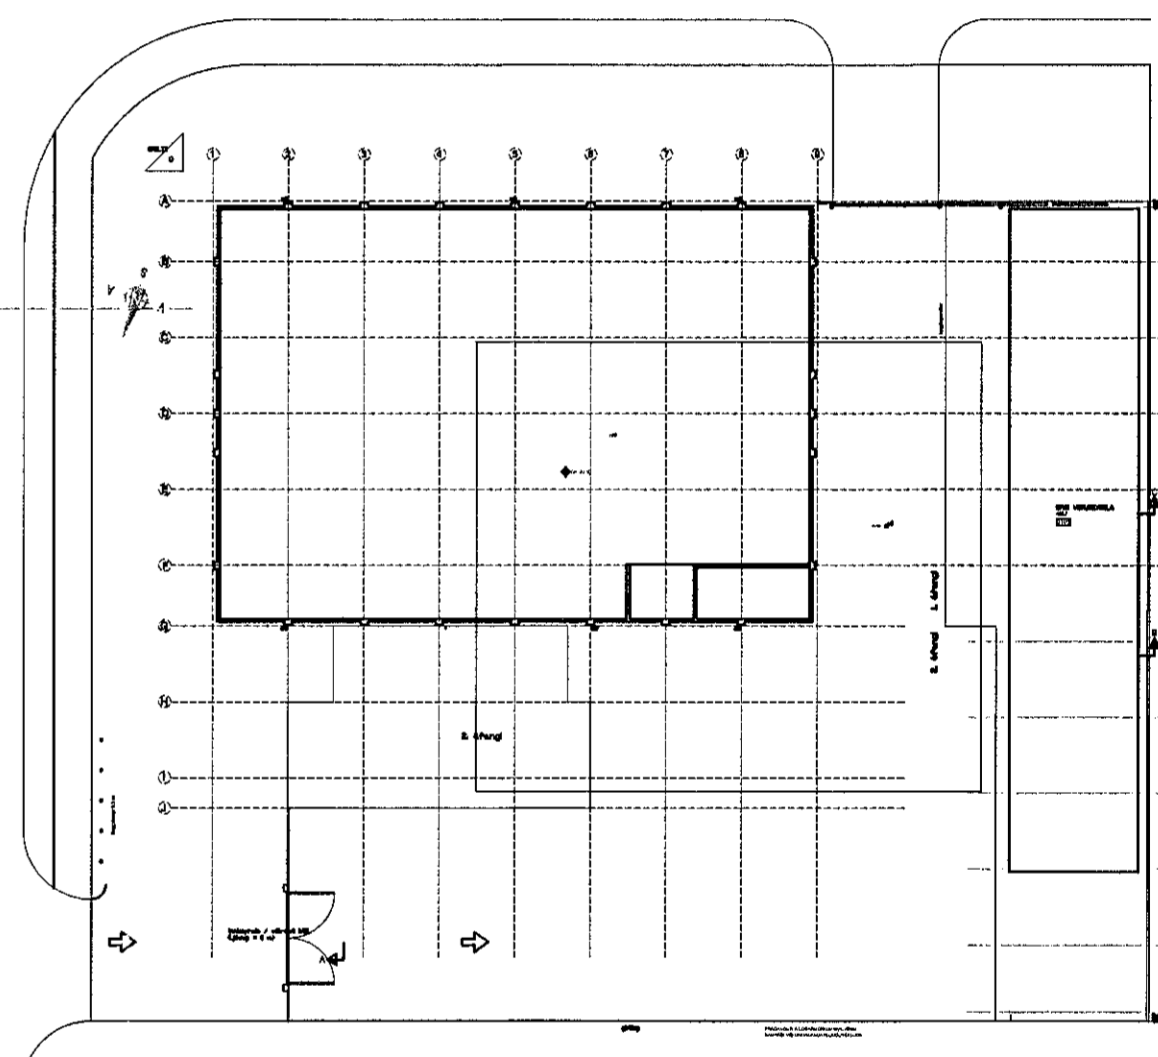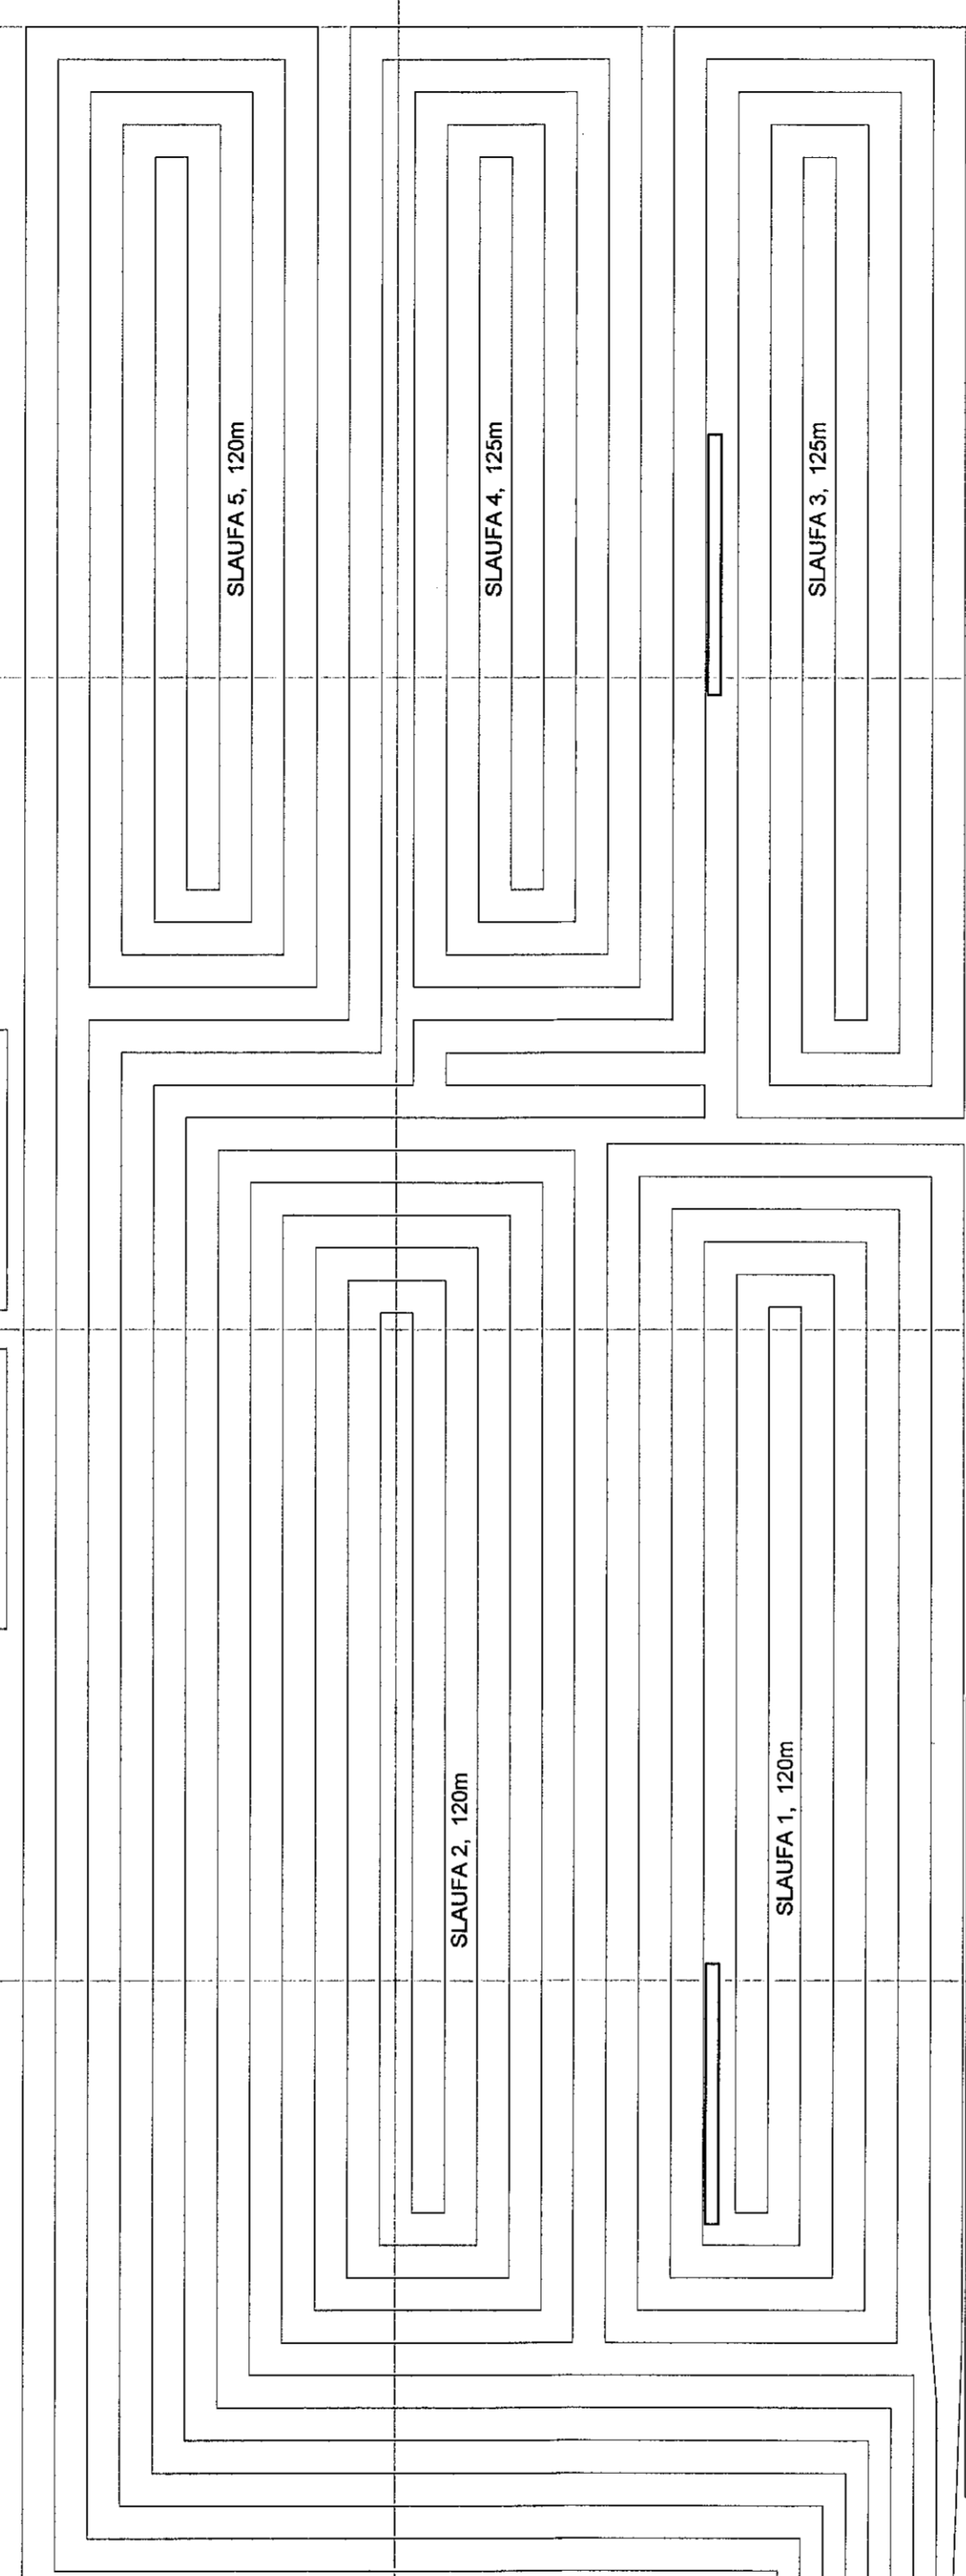


LYKILMYND

LOFTRÆSILAGNIR, SKÝRINGAR

STOKKAR ERU VERKSMÍÐJUFRALEIDD SPÍRALVÖÐF ÞÍVÓL STÁLROÐR ÚR HEITGALVANHÖÐUBU STÁLI (EFNISÞYKKT >= 0,8MM). STOKKAR KOMA INNI Í MILLIVEGGI, EKKI SÝNILEGIR.  
LOFTSKIPTI ERU SBR. BYGGINGARREGLUGERÐ. ÚTSOGSVENTLAR ERU HVÍTIR, HRINGLAGA OG MEÐ STILLANLEGU LOKI. Ø100 PAR SEM ÚTSOG ER < 60 MKLST EN Ø125 ANNARS STAÐAR - T.D. LINDAB KU-100 OG KU-125  
SAMSETNINGAR SÉU MEÐ TVÖFÖLDUM GÜMMIPÉTTILISTA, LINDABSAFE EDA SAMBÆRILEGT. TENGISTYKKI SÉU ÚR SAMA EFNÍ OG STOKKAR  
KERFI SKULU A.M.K. UPPFYLLA ÞÉTTLEIKAFLOKK A SKV. ÍST DS-447  
FESTINGAR OG UPPHENGJUR MÁ ÚTFÆRA MEÐ FLATJÁRNSBAULUM, GATAGIRDI EDA Á ANNAN SAMBÆRILEGAN HÁTT. BIL MILLI UPPHENGJAFESTINGA FARI EKKI YFIR 2M

- ~ = OPID UNDIR OG/EDA YFIR HURÐ, EDA OPIN RIST.
- ☒ = ELDVARNALOKA E60.
- ☒ = STILLILOKA

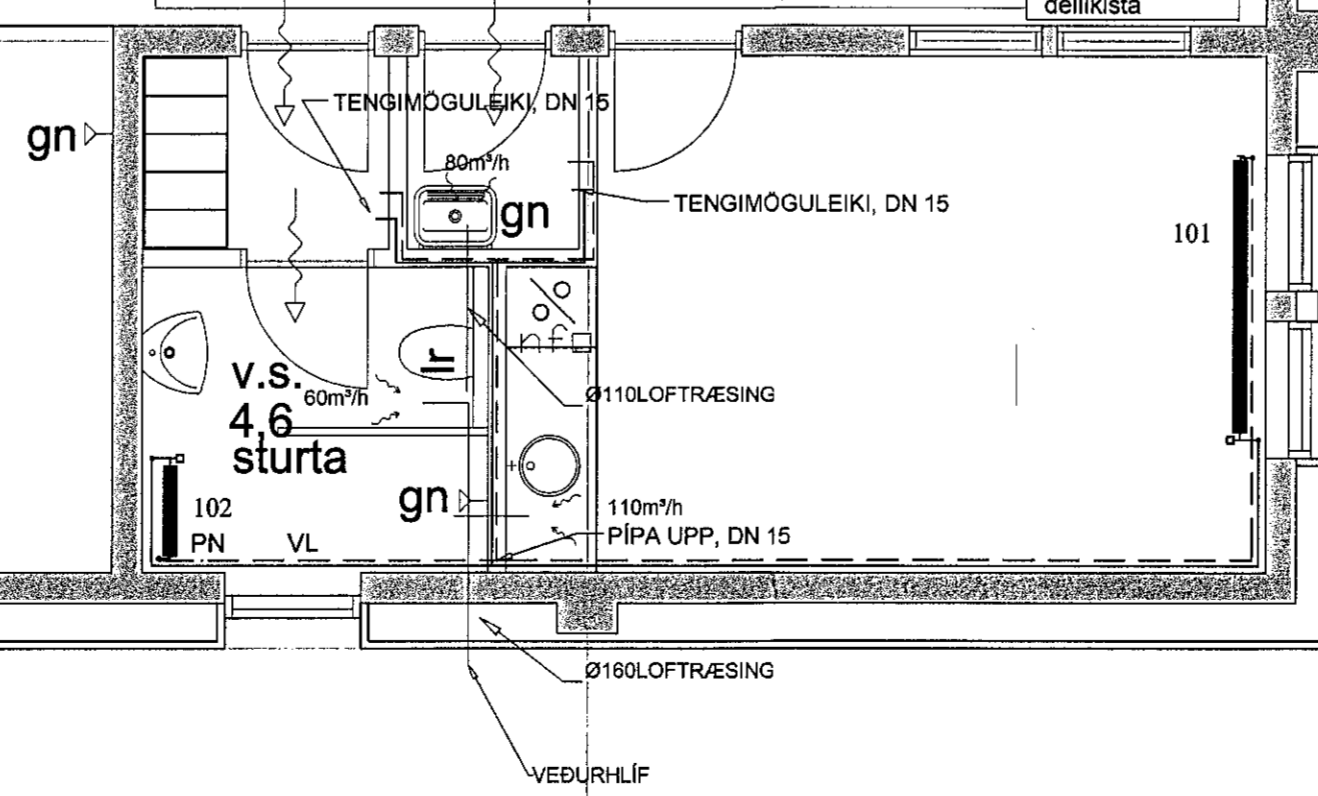

áfangi 1. áfangi

Verkfræðistofa Ivars Haukssonar ehf.  
Suðurlandsbraut 46, 108 Reykjavík.  
Sími: 695-4337  
e-mail: ivar@vha.is  
www.vha.is  
Kennitala: 540212-2790

**VÍH**

Hannað I.H.	Teiknað I.H.	Sambýkkt: <i>Ivar Hauksson</i>
	Kennitala: 110383-5339	

**GJÁHELLA 1**  
HAFNARFIRÐI  
LAGNIR  
GRUNNMYND HITALAGNA  
LYKILMYND, LOFTRÆSING

Mkv. 1/50	Teikn. nr. 3-1.2A	Verk nr. 1255
1/500		

Árlyg samgæmingarþönnuðar / hönnunarsjórn: *13.4.2020*

Útgáfa A	Dags. JÚN '19
----------	---------------