



Samykkt þann
 07 JUL 2020
 Byggingarfulltrúi í Hafnarfirði
 F.Þ. Sigurður Steinarsson









ALMENNAR SKÝRINGAR SJÁ TEKN B01
 ÖLL MÁL Á TEKNINGU Í MILLIMETURUM
 EKKI SKAL MÆLA UPPI AF TEKNINGU
 OFAN Á STEYPTAR UNDRISTÖÐUR KOMA KROSSLÍMDAR
 TIMBURENINGAR ÞVÍ ER MJÖG MIKILVÆGT AD HAFNA
 HESTU NÁKVÆPNI Í HÆÐ
 OG Í ÖLLUM LENGDARMÁLUM Á UNDRISTÖÐUM
 SEM HÖGULEGT ER AD NÁ :
 NÁKVÆPNI Í HÆÐ Á UNDRISTÖÐUM :
 +/- 2 millimetrar Á HVERJIA 6 metra
 NÁKVÆPNI Í LENGDARMÁLUM :
 +/- 5 millimetrar Á HVERRI HLÍÐ
 NÁKVÆPNI Í HORNAMÁLUM :
 +/- 10 millimetrar Á HVERRI LENGD

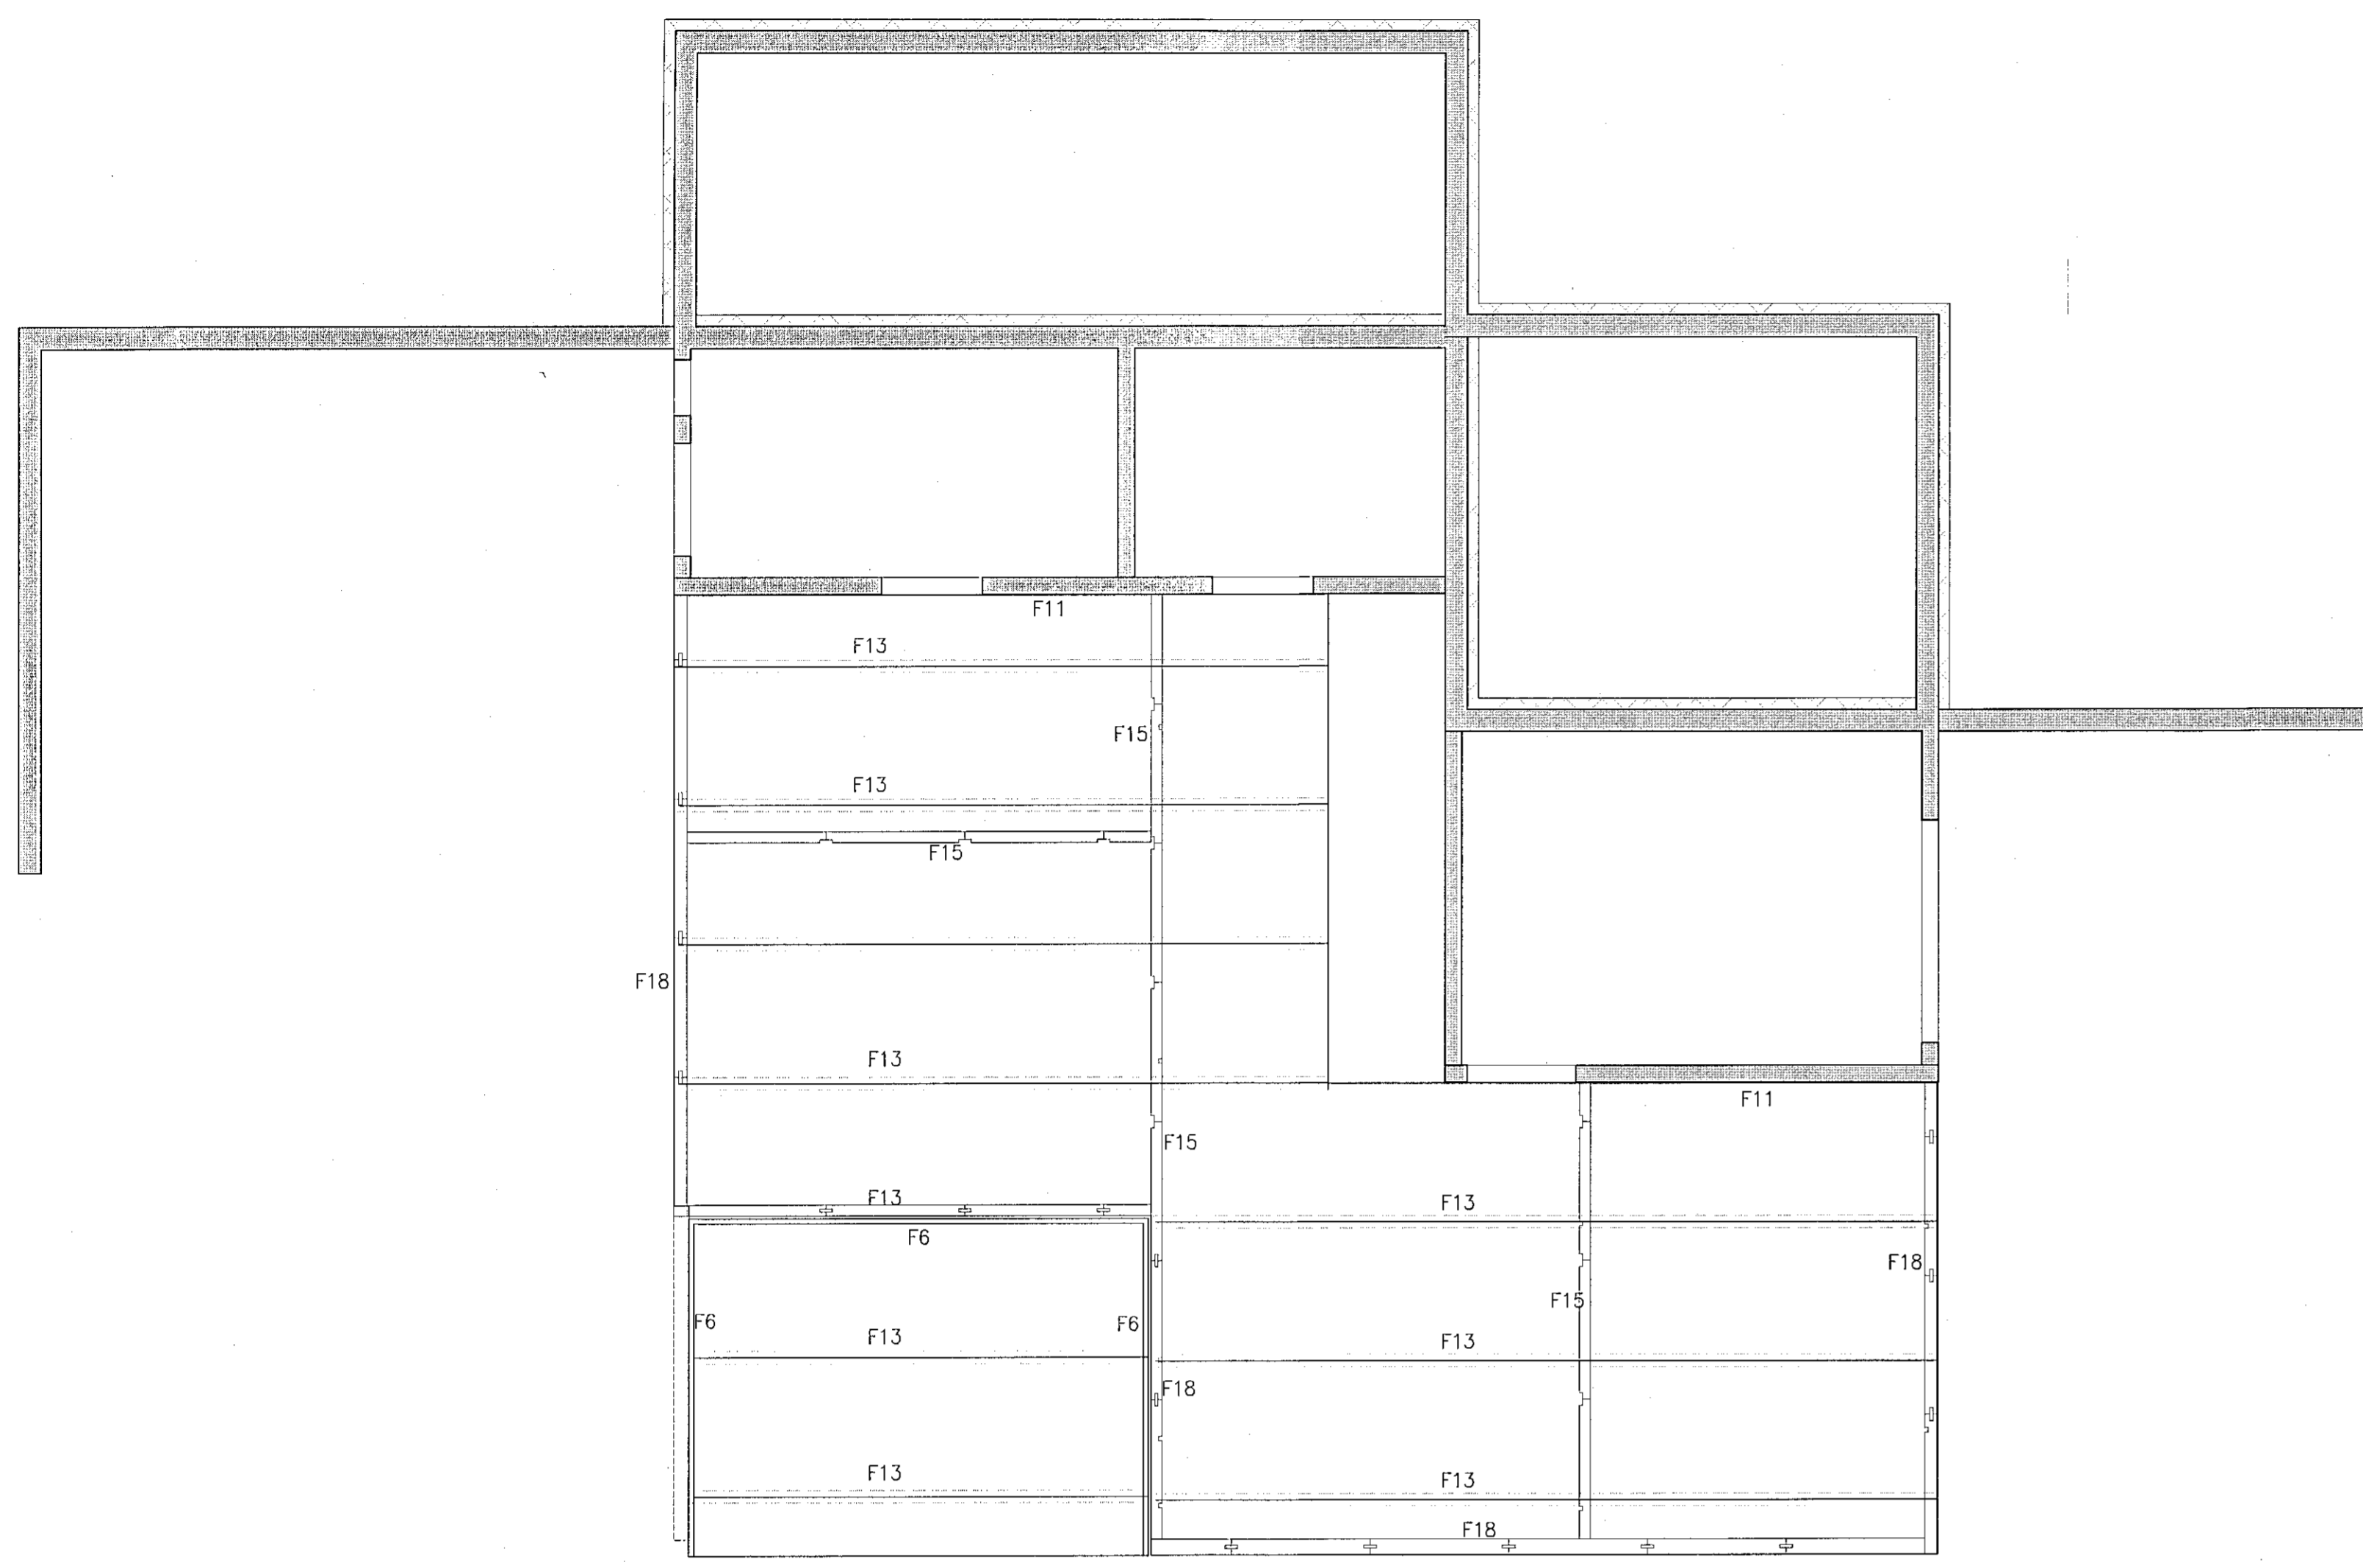

GRUNNMYND, GÓLFPLATA, EININGAR 1:50 F11R1 SÝNIR HVAR HVER FESTING Á VIÐ 14. F18 ER FESTING MILLI HÆÐA Í ÚTVEGGJUM

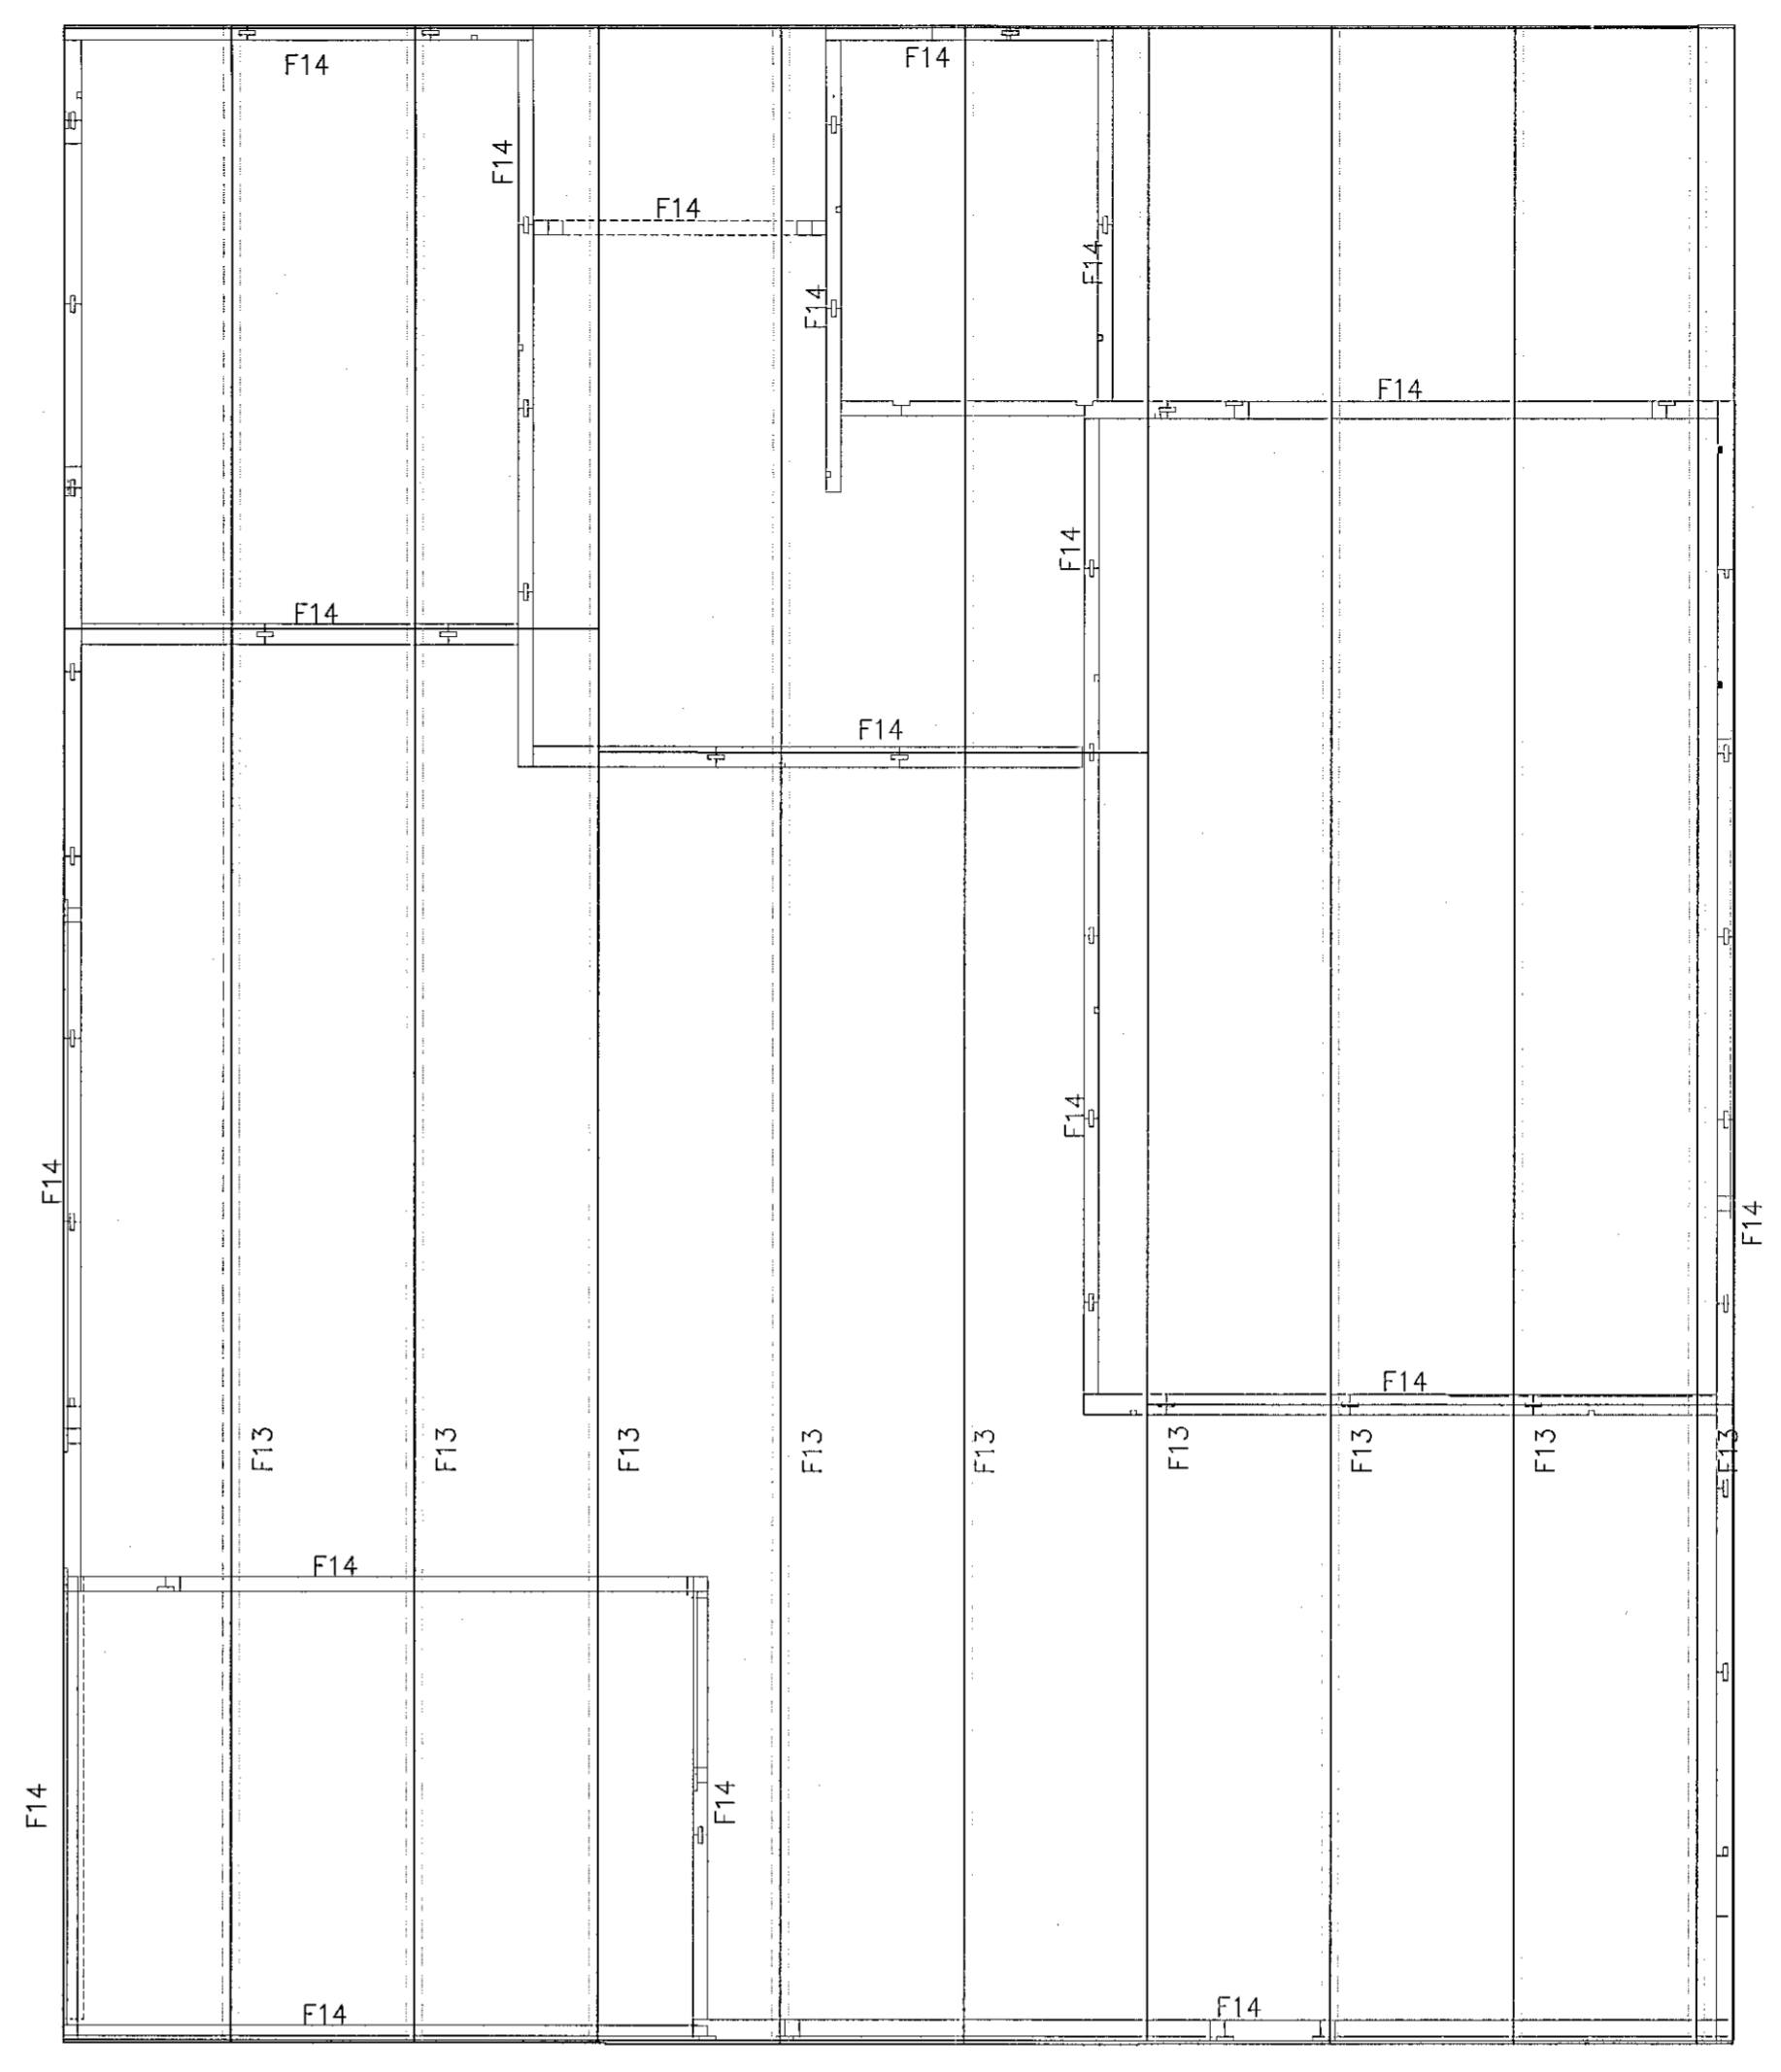

GRUNNMYND, ÞAKPLATA 1:50 F11R1 SÝNIR HVAR HVER FESTING Á VIÐ 14. F14 ER FESTING Á ÞAKI Í VEGGI

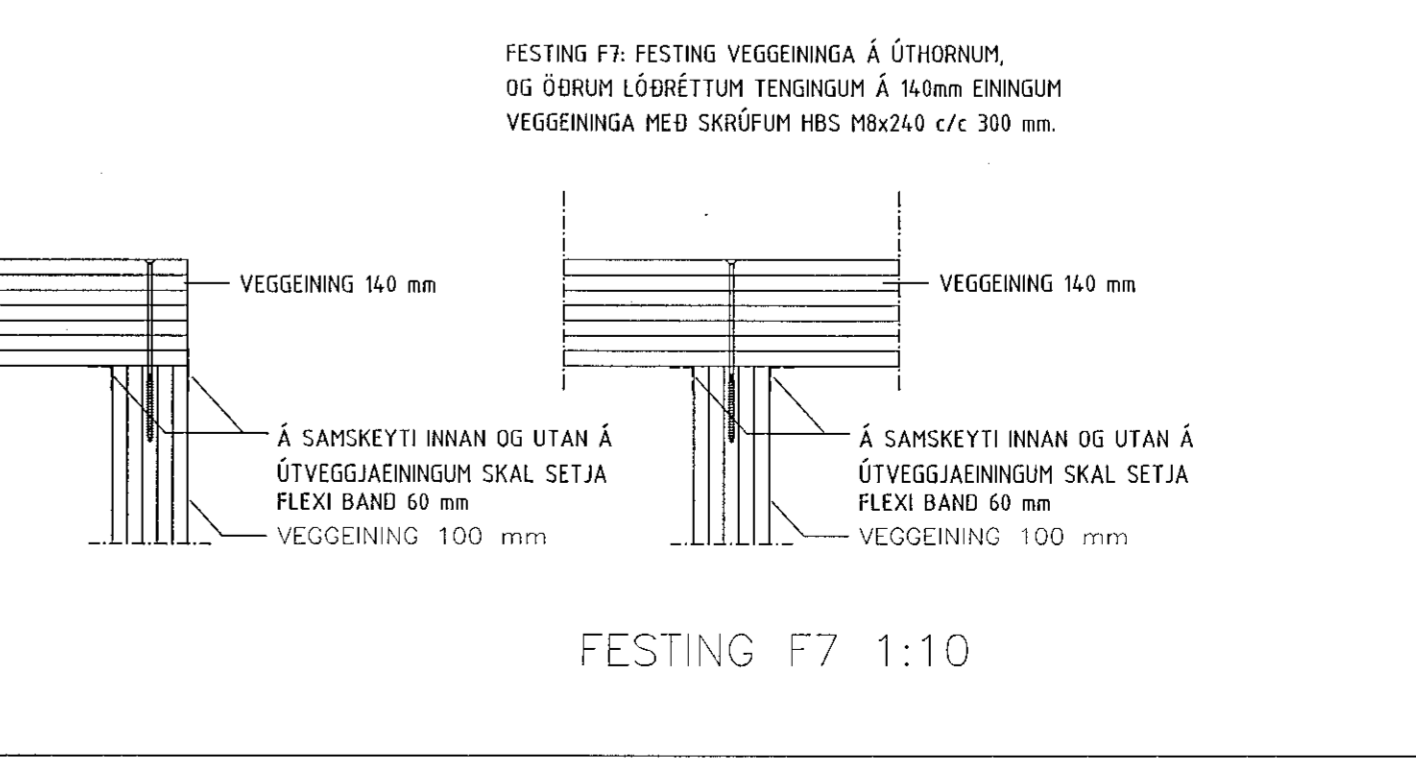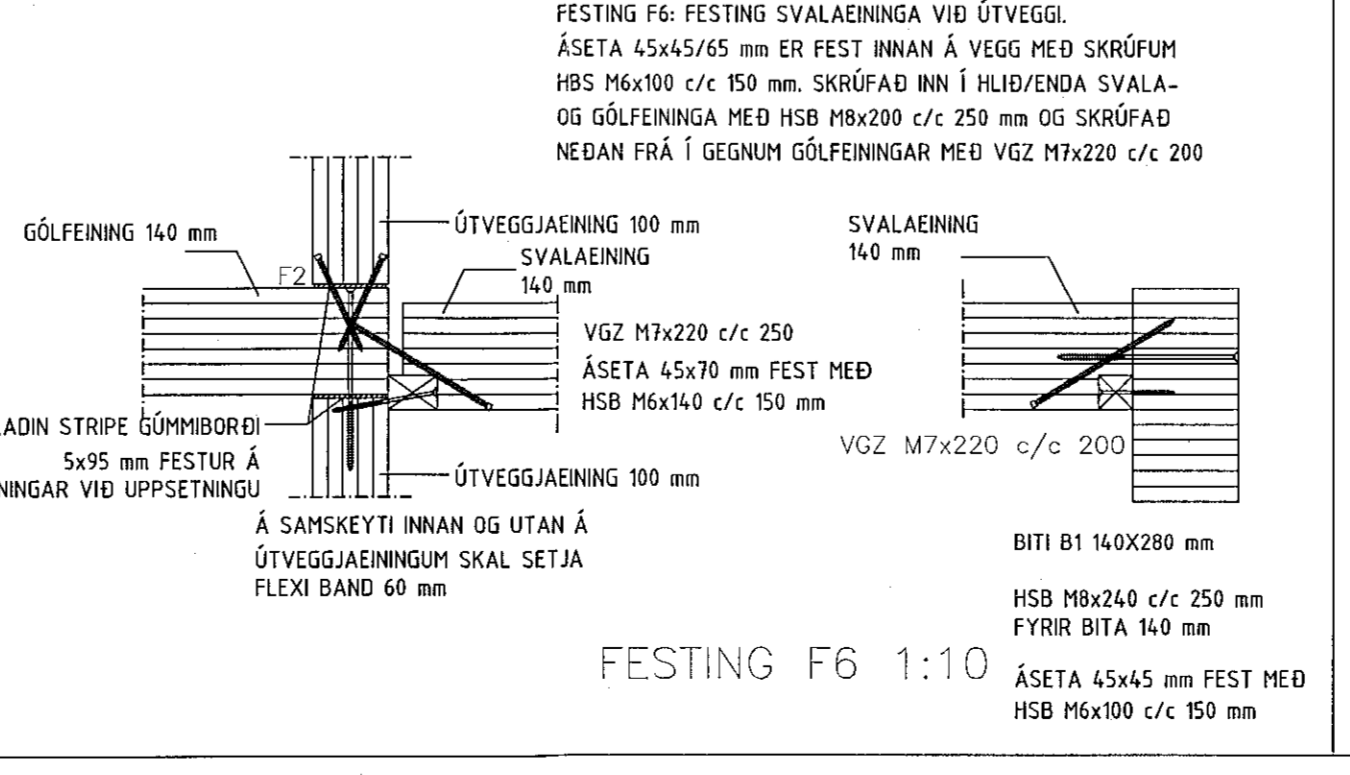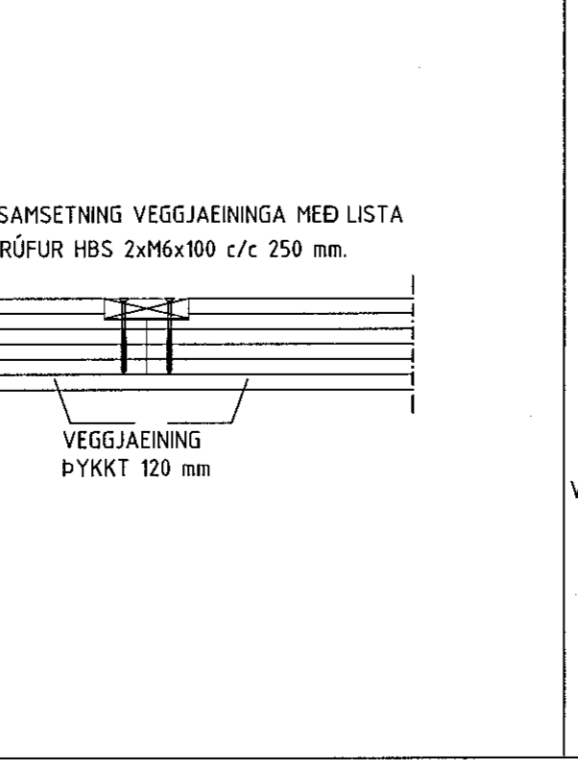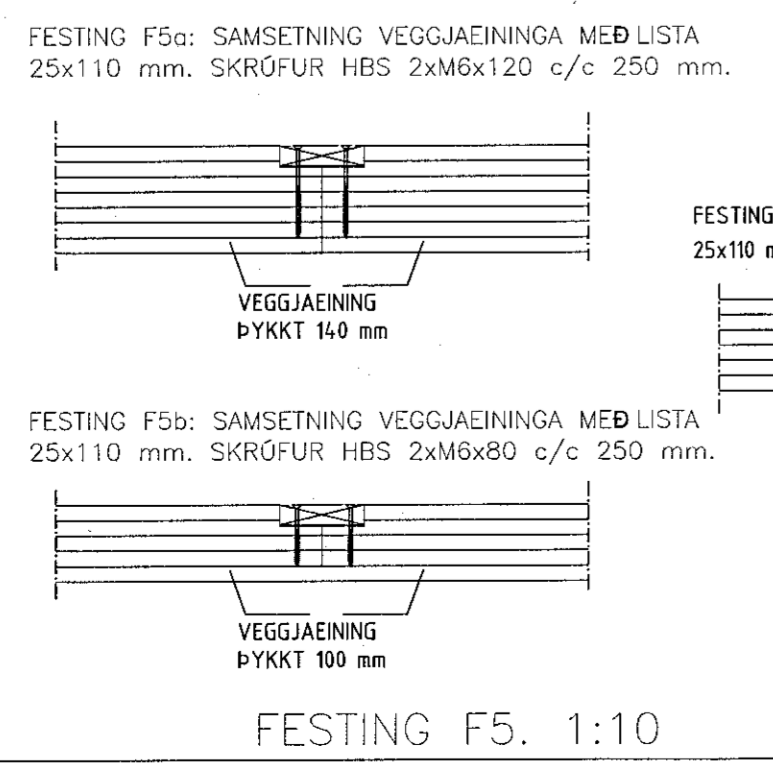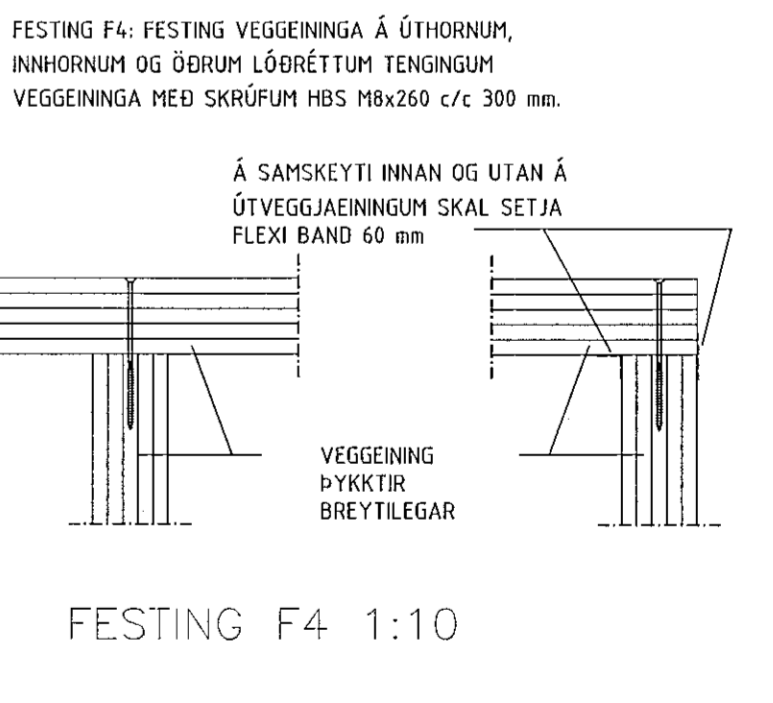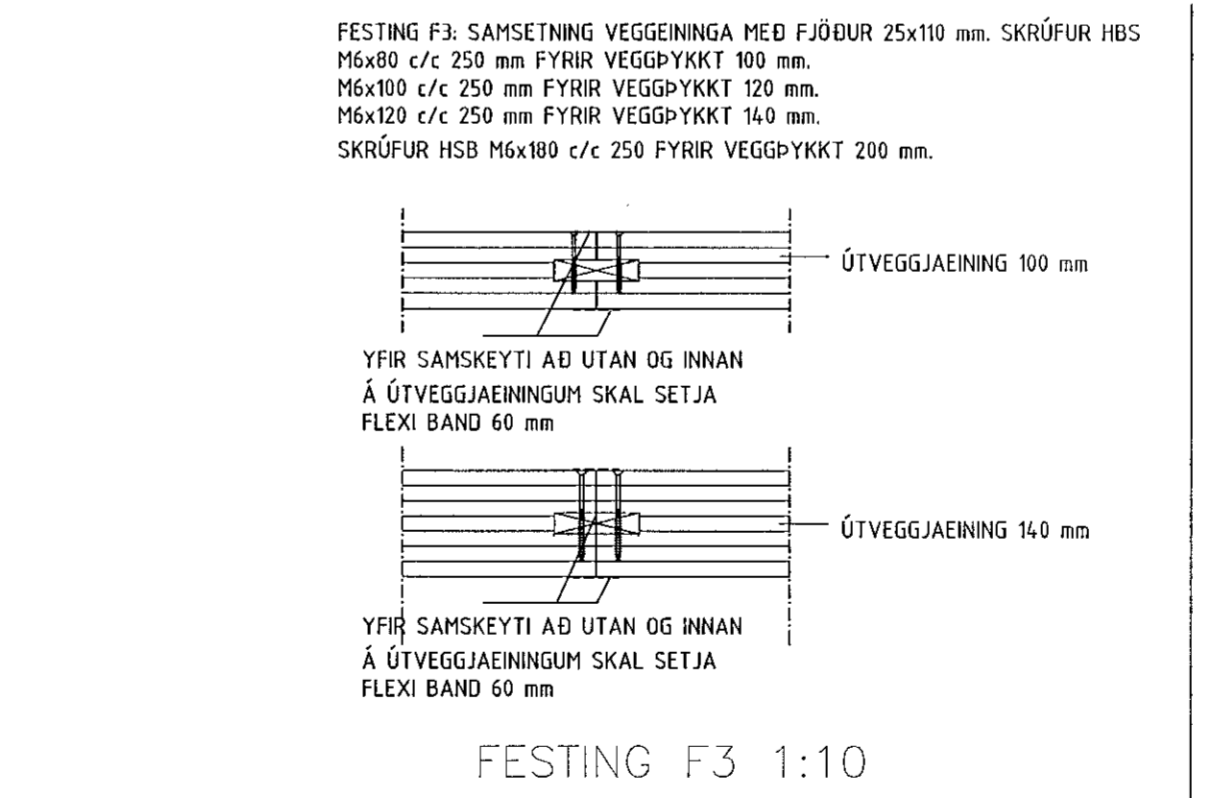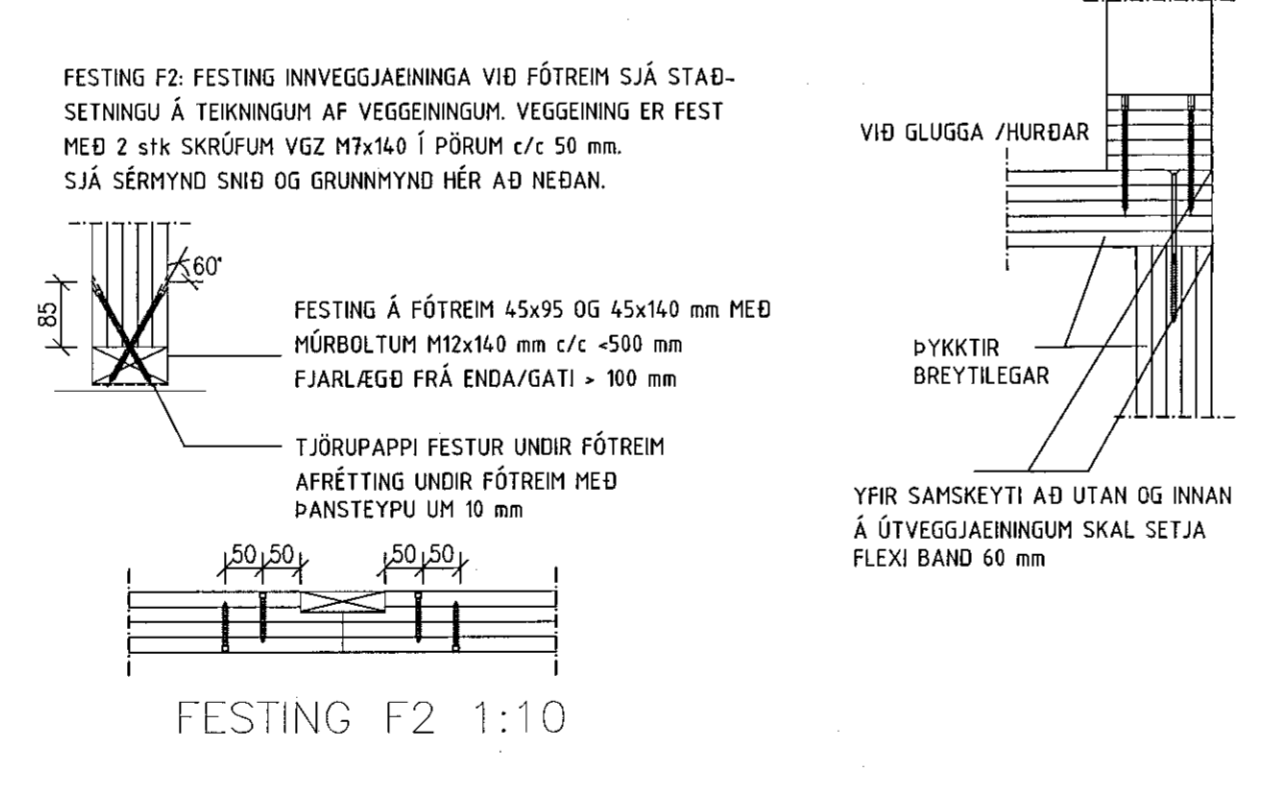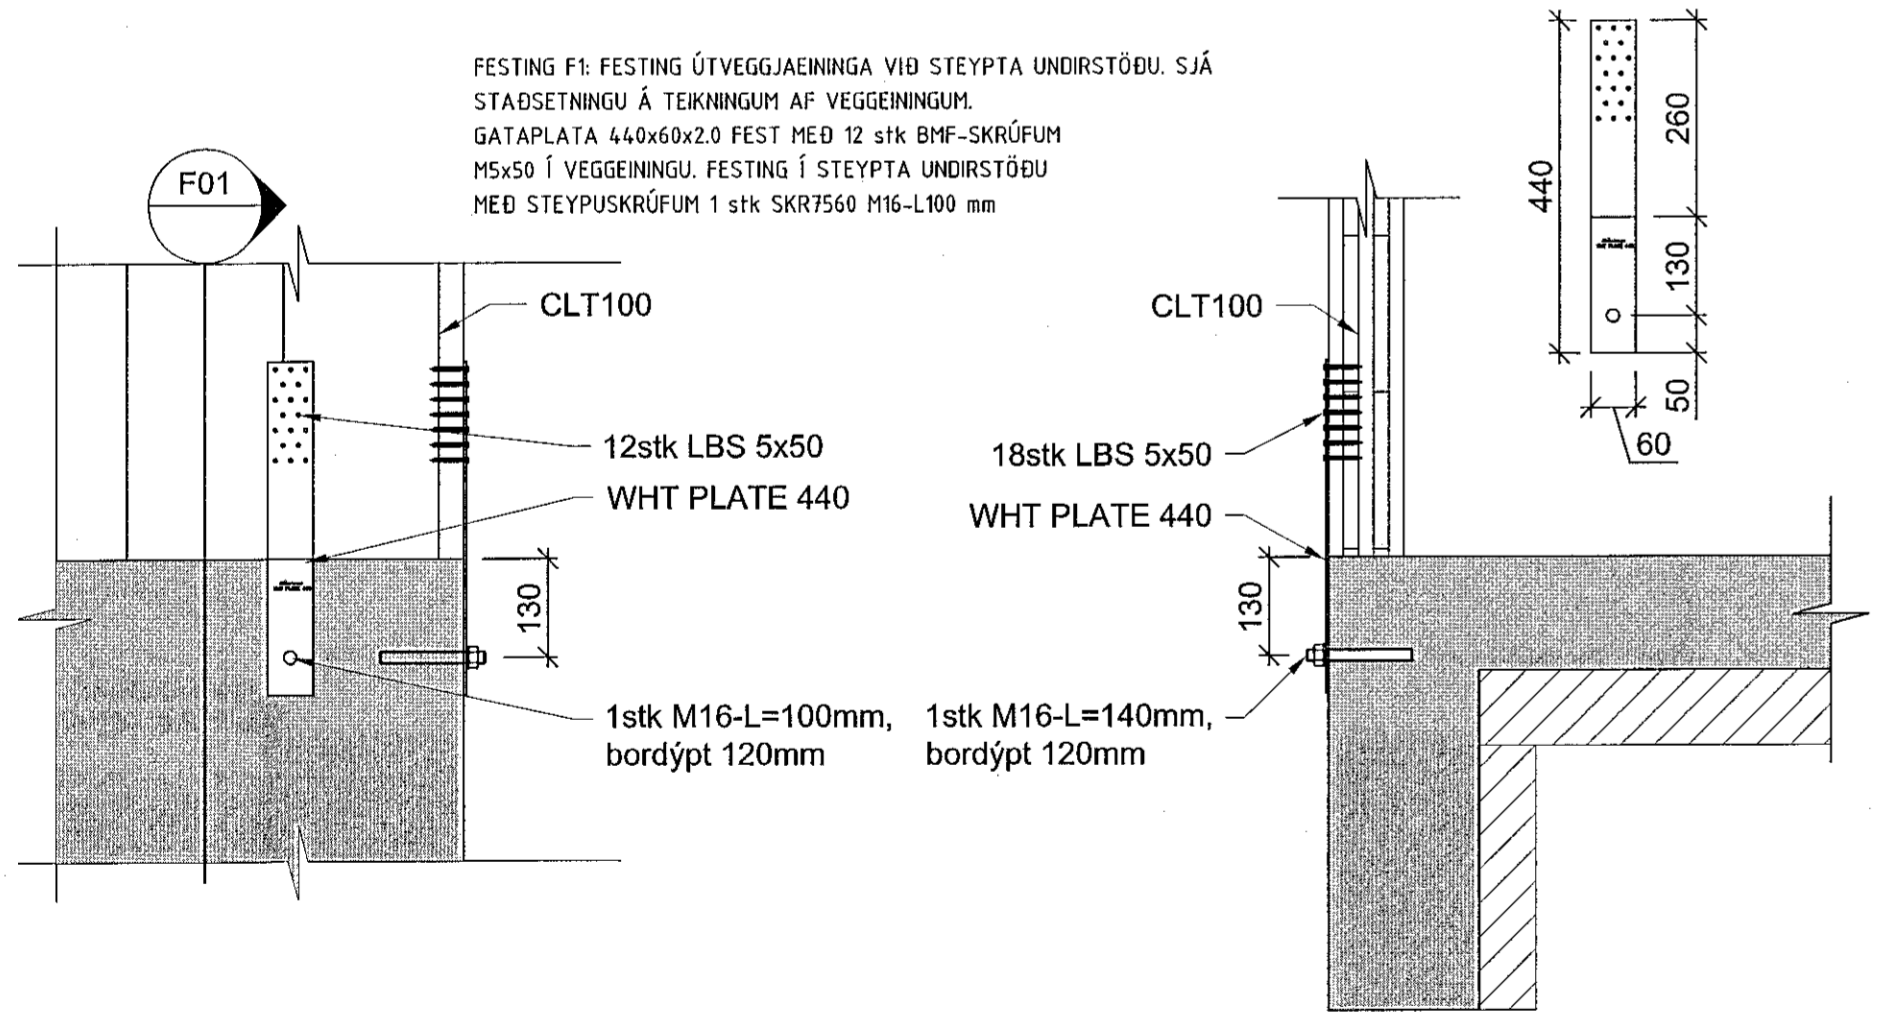

Breyting:	Dags:	Breytt af:	Hverju broytt:
A	16.06.2020	VJ	BREYTING Á FESTINGU F1

Skýringar:

S.SAGA ehf.
 Hamraborg 12
 200 Kópavogur
 Sími 659 50 50
 Netfang: vgr@ssaga.is

HÁDEGISSKARD 21
 HAFNAFIRÐI

Verkfætti:
 GRUNNMYNDR PLATNA OG FESTINGAR DEILI F1 TIL F7

Mess:	Frág:	Undirskrift hönnuðar:
Tekningar stjórnaðar:	21903850VERK	BURDARVIRKI
Dags:	10.02.2020	Telmað: HSWJ
Hannað:	VJ	Ylfiaríð:
Verk nr.:	19038-50	807