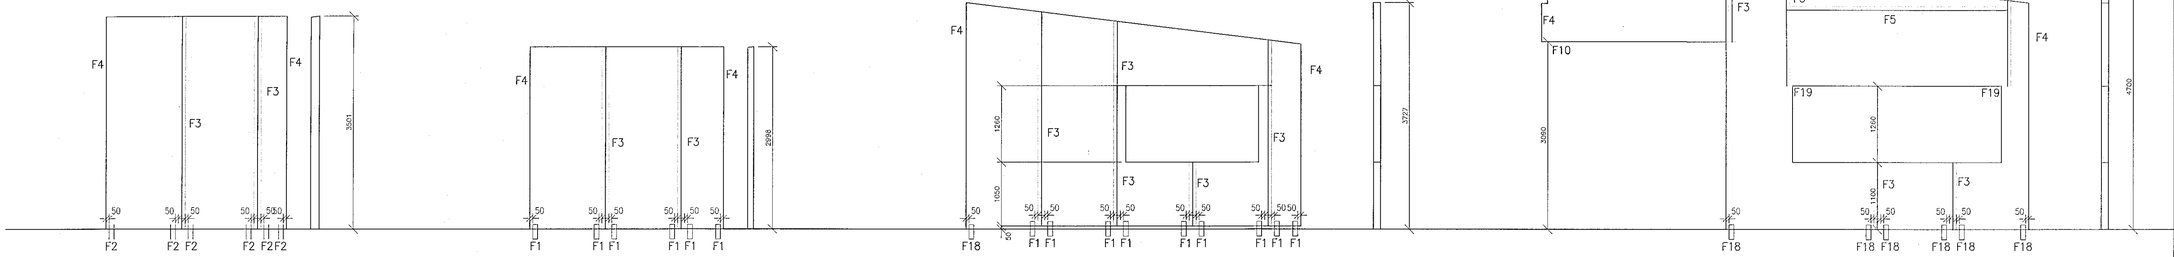

IW–4 **1. HÆÐ**

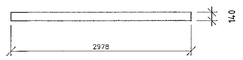

OW–11 **1. HÆÐ**

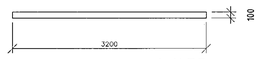

OW–12 **1. HÆÐ**

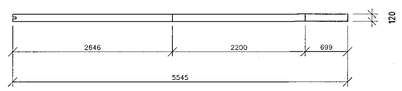

OW–13 **1. HÆÐ**

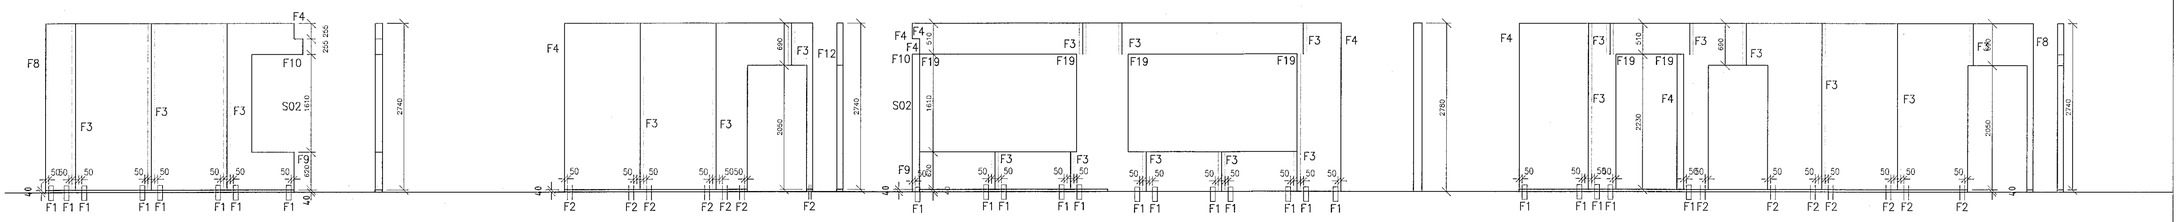

OW–14 **JARÐHÆÐ**

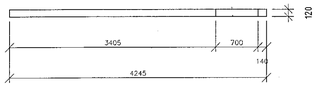

IW–5 **JARÐHÆÐ**

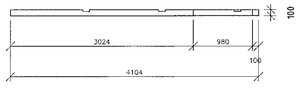

OW–15 **JARÐHÆÐ**

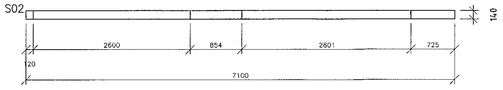

OW–16 **JARÐHÆÐ**

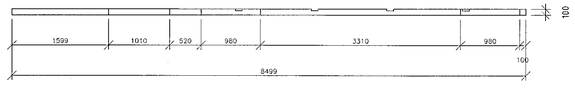

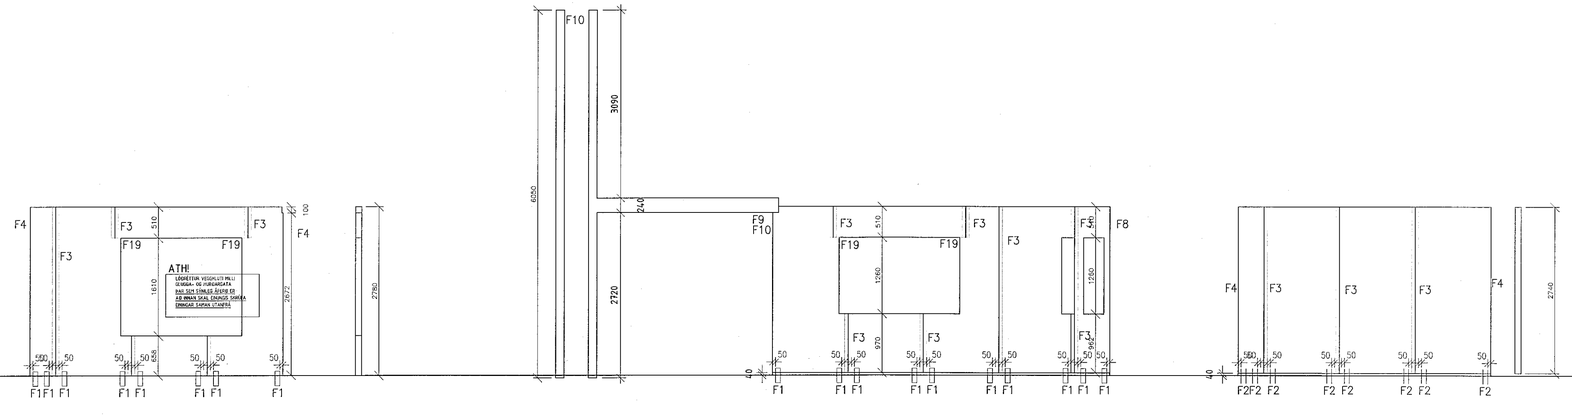

OW–17 **JARÐHÆÐ**

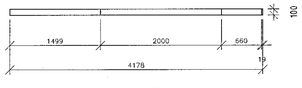

OW–18 **JARÐHÆÐ**

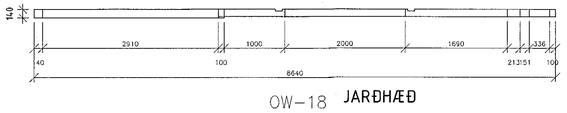

IW–6 **JARÐHÆÐ**

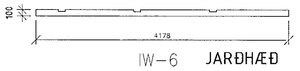

Áritun byggingarfulltrúi:
(Notkun þessarar teikningar er óheimil án áritunar byggingarfulltrúa)

Samþykkt þann
07 JUL 2020
Byggingarfulltrúinn í Hafnarfirði
F.h. Sigurður Steinar Jónsson

ALMENNAR SKÝRINGAR SJÁ TEIKN B01

ÖLL MÁL Á TEIKNINGU Í MILLIMETRUM
EKKI SKAL MÆLA UPP AF TEIKNINGU

OFAN Á STEYPTAR UNDIRSTÖÐUR KOMA KROSSLÍMDAR
TIMBUREININGAR ÞVÍ ER MJÖG MIKILVÆGT AÐ HAFA
MESTU NÁKVÆMNI Í HÆÐ
OG Í ÖLLUM LENGDARMÁLUM Á UNDIRSTÖÐUM
SEM MÖGULEGT ER AÐ NÁ :
NÁKVÆMNI Í HÆÐ Á UNDIRSTÖÐUM :
+/- 2 millimetrar Á HVERJA 6 metra
NÁKVÆMNI Í LENGDARMÁLUM :
+/- 5 millimetrar Á HVERRI HLIÐ
NÁKVÆMNI Í HORNAMÁLUM :
+/- 10 millimetrar Á HVERRI LENGD

Breyting:	Dags.:	Breytt af:	Hverju breytt :

Skýringar:

S.SAGA ehf
VERKFRÆÐISTOFA
Hamraborg 12
200 Kópavogi
Sími 659 50 90
Netfang: vignir@ssaga.is

Verkefni:
HÁDEGISSKARÐ 21
HAFNAFIRÐI

Verkhluti:
VEGGEININGAR ÁSÝNDIR, VEGGIR 1. HÆÐAR OG JARÐHÆÐAR

Mkv.:		Fag:	BURÐARVIRKI
Teikningar skjalanafn:	Z1903850IVERK	Undirskrift hönnuðar:	
Dags.: 10.02.2020	Teiknað: HGI/VJ	Kennitala:	020561-4759
Hannað: VJ	Yfirfarið: VJ	Undirskrift aðalhönnuðar:	
Verk nr.: 19038-50	Teikninga nr.: B10	Kennitala:	261259-7949