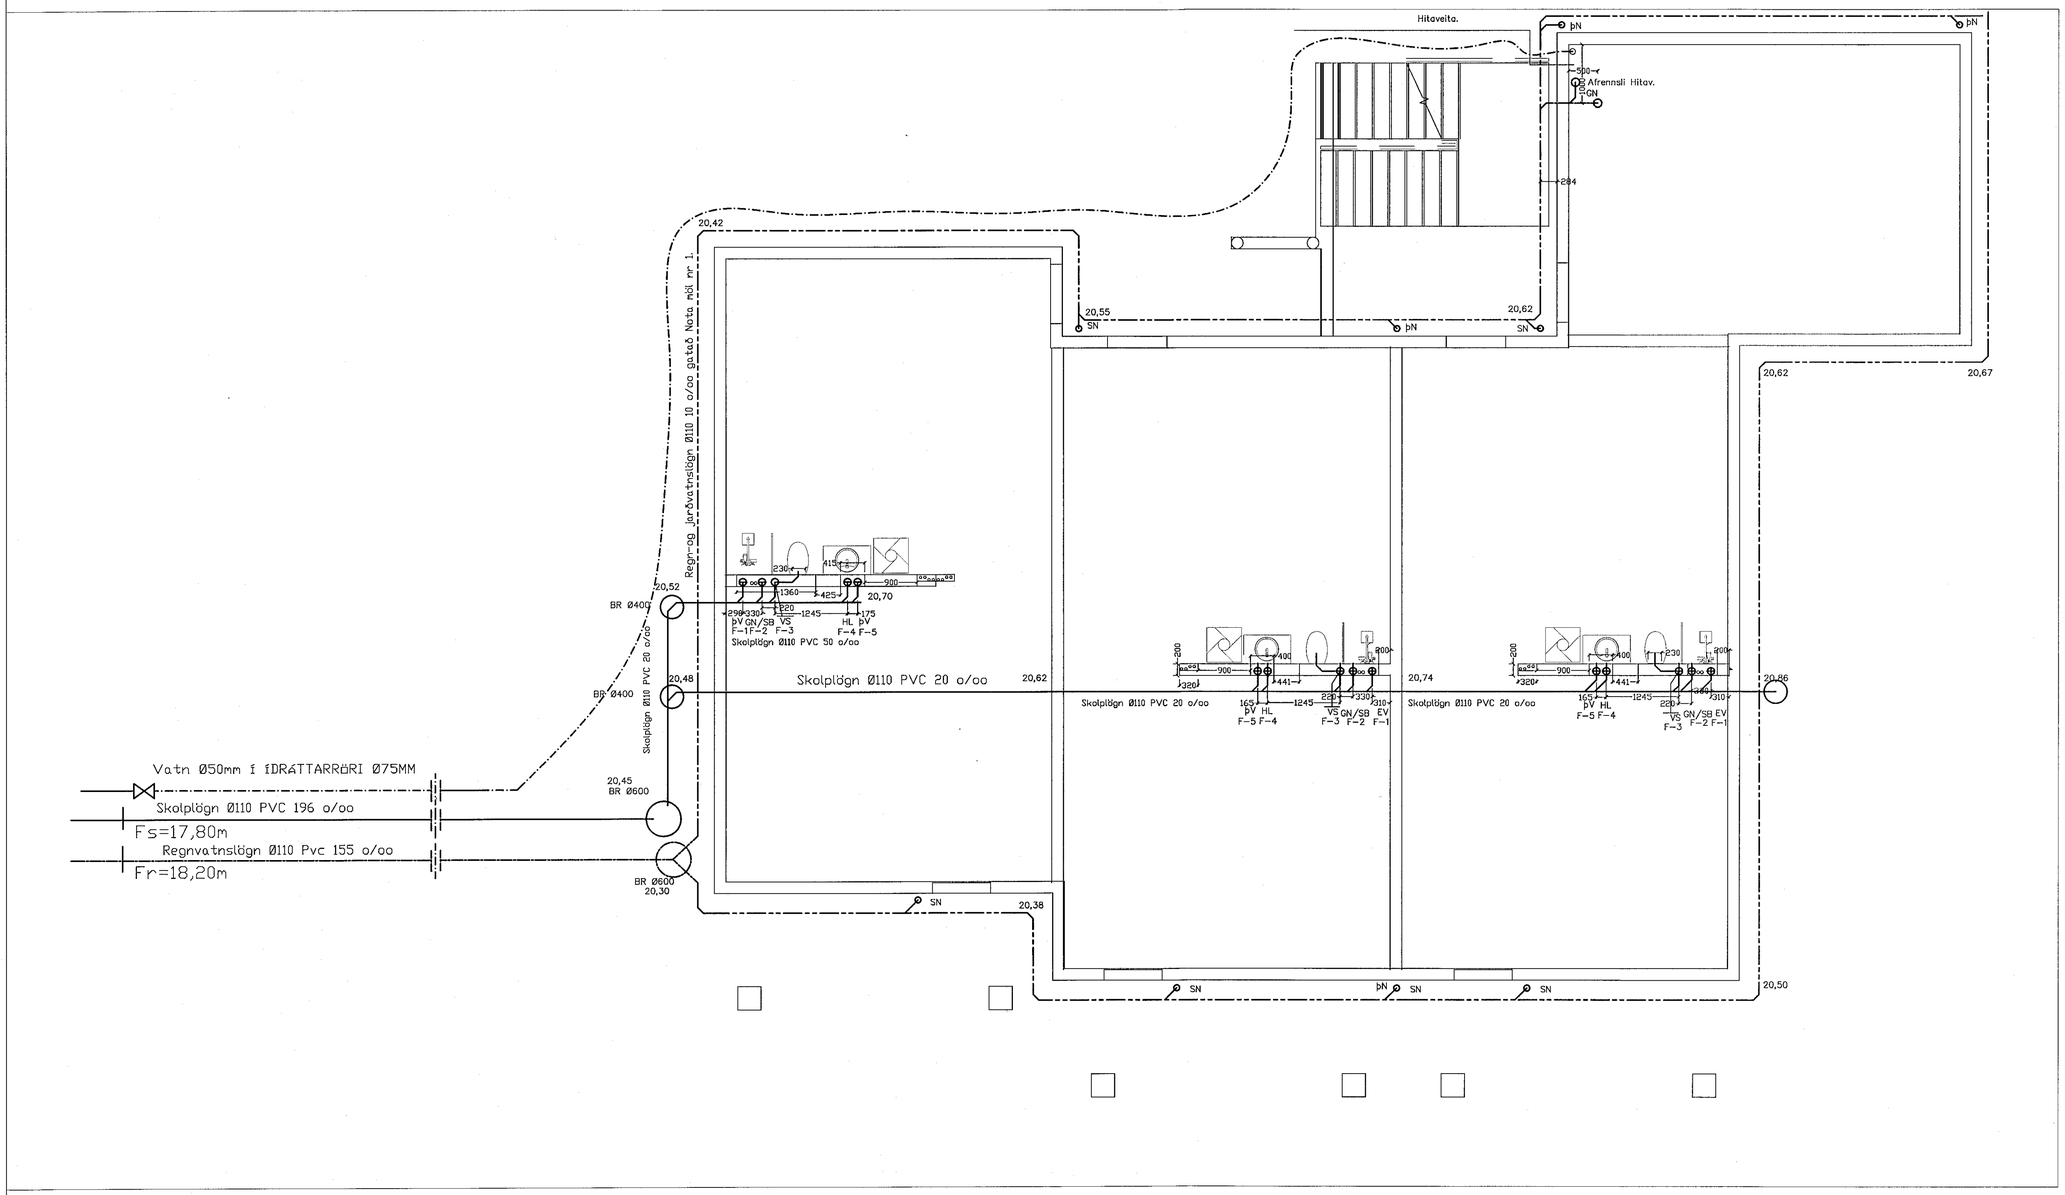

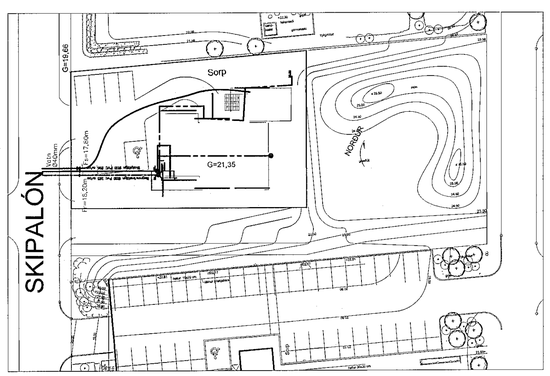

Afstöðumynd Mkv. 1:500.

Skýringar

Kaldavatnsheimæð skal leggja í hlífðarkápu frá tóðarmörkum

Allar lagnir í grunni innanhúss skulu vera Ø100pl eða Ø150st.
Frárennslislagnir innanhúss skulu ekki hafa minni halla en 15%.
Afrennsli hita fer í regnvatnslögn samkv. hæðarblaði.

Kaldavatnsheimtaug skal leggja á frostfríu dýpi (1,2m) og í fóðurröri Ø50pl.
Leggja skal ídráttarrör fyrir rafmagn og síma inn í hús (sjá raflagnateikningar).

Skýringar

Kaldavatnsheimæð skal leggja í hlífðarkápu frá tóðarmörkum

Allar frárennslislagnir í og við grunn húss skulu vera Ø100pl

Sandur skal vera umhverfis lagnir í jörðu 100mm að þykkt,

Við regn- og jarðvatnslögn og jarðvatnslögn skal nota möl nr. 1.

Samþykkt pann.
03. júl 2020
Byggingafulltrúinn í Hafnarfirði

ÚTGÁFA	DAGSETNING	TEIKNAÐ	YFIRFARIÐ

EÐLI BREYTINGA:

HÖNNUNARSTJÓRI
HÖNNUNARSTJÓRN
ÁSGEIRSSON SIGURÐSSON TÉIN KT. 060787-4879
ÁSK
18. maí 2020
Sigurður Ásgeirsson

HÖNNUÐUR
Ragnar G Gunnarsson tæknifr.
kt. 110947-2839

Tæknipjónusta
Ragnars G. Gunnarssonar
Smiðjuvegur 11, 200 Kópavogur, net-fang: ragnarg@simnet.is
Kennitala: 520397-2809, Sími: 5446300, Fax: 5446301

HANNAÐ AF:	TEIKNAÐ AF:	YFIRFARIÐ AF:
RGG	RGG	RGG
DAGSETNING: 26.10.2019	KVARÐI: Mkv. 1:50,500	DAGSETNING BREYTINGAR: –

Skipalón 3. Hafnarfirði

Verkfræðiteikningar
Lagnateikningar–Lagnir í jörðu.
og
Afstöðumynd 1:500.

VERKNÚMER:	BLAÐ:	ÚTGÁFA:
2019	L 01	