3 **Suður -**
1 : 50

Samþykkt þann 03. júlí 2020
Byggingafulltrúinn í Hafnarfirði

ÖLL MÁL OG AÐSTÆÐUR ATHUGIST Á STAÐNUM ÁÐUR EN SMÍÐI HEFST.
ÓHEIMILT ER AÐ MÆLA UPP AF TEIKNINGUM.
ASK ARKITEKTUM SKAL TILKYNNT UM OSAMRÆMI OG VAFAATRIÐI ER UPP KUNNA AÐ KOMA.

TEIKNINGAR Í SAMRÆMI VIÐ ÚTGEFNAR AÐALTEIKNINGAR DAGS. 04.10.2019

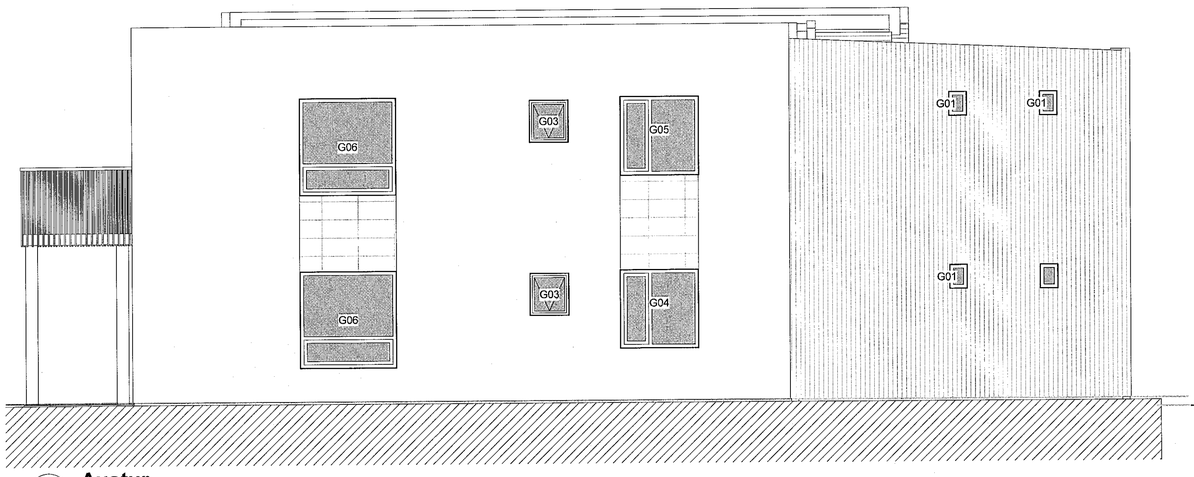


1 **Austur -**
1 : 50

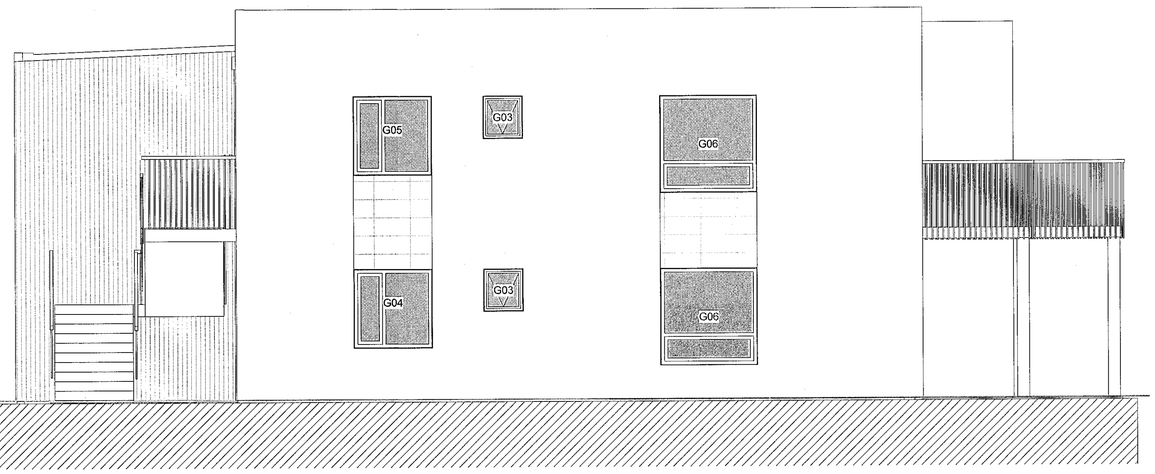


4 **Vestur -**
1 : 50

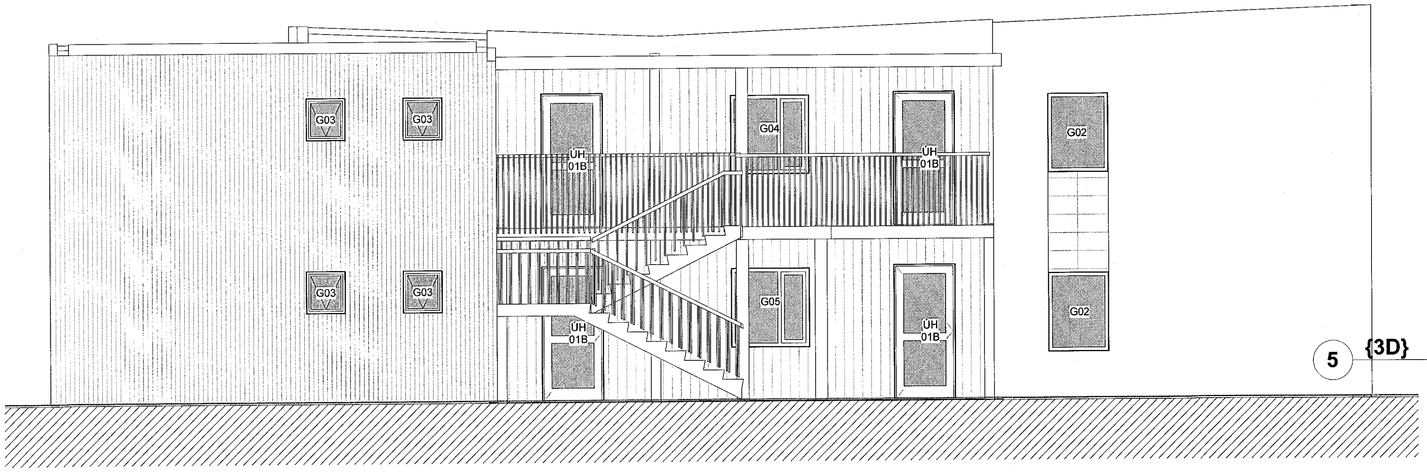


2 **Norður -**

5 **{3D}**

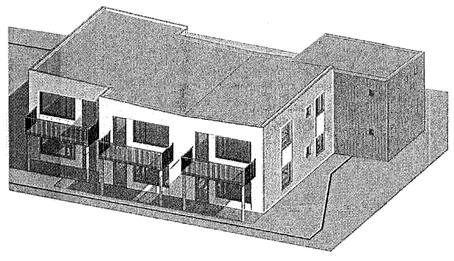

BÖNNUNARSTJÓRI ASK
Sigurlaug Guðjónsdóttir kt. 260181-5179
18. maí 2020
Sigurlaug Sigurjónsdóttir

| ÚTGÁFA | TEIKNAÐ | YFIRFARIÐ | DAGS |
|---|---|---|---|

ASK arkitektar ehf
Geirsgötu 9 101 Reykjavík
Sími 515 0300 www.ask.is

ÁRITUN HÖNNUÐAR AÐALUPPDRÁTTA

ÁRNI FRIÐRIKSSON ARKITEKT F.Í.A.L. 271049-2699
arni@ask.is

ASK ARKITEKTAR

VERKEFNI
SMÁÍBÚÐAHÚS
SKIPALÓNI 3 HAFNAREIRÐI

| TEGUND TEIKNINGAR | MKV. Í A1 |
|---|---|
| VERKTEIKNINGAR | 1 : 50 |
| HSTI TEIKNINGAR | HANNAÐ ÁF |
| ÚTIR | TEIKNAÐ SS |
| | YFIRF. VÁS |
| | DAGS. 18.05.2020 |

| VERK NR. | AUÐKENNI • NÚMER TEIKNINGAR | ÚTGÁFA |
|---|---|---|
| 2001 | 20-05 | |

© ÖLL AFNOT GG AFRITUN TEIKNINGAR ER HÁÐ SAMÞYKKI ASK ARKITEKTA, EKKI SKAL MÆLA UPP AF TEIKNINGU