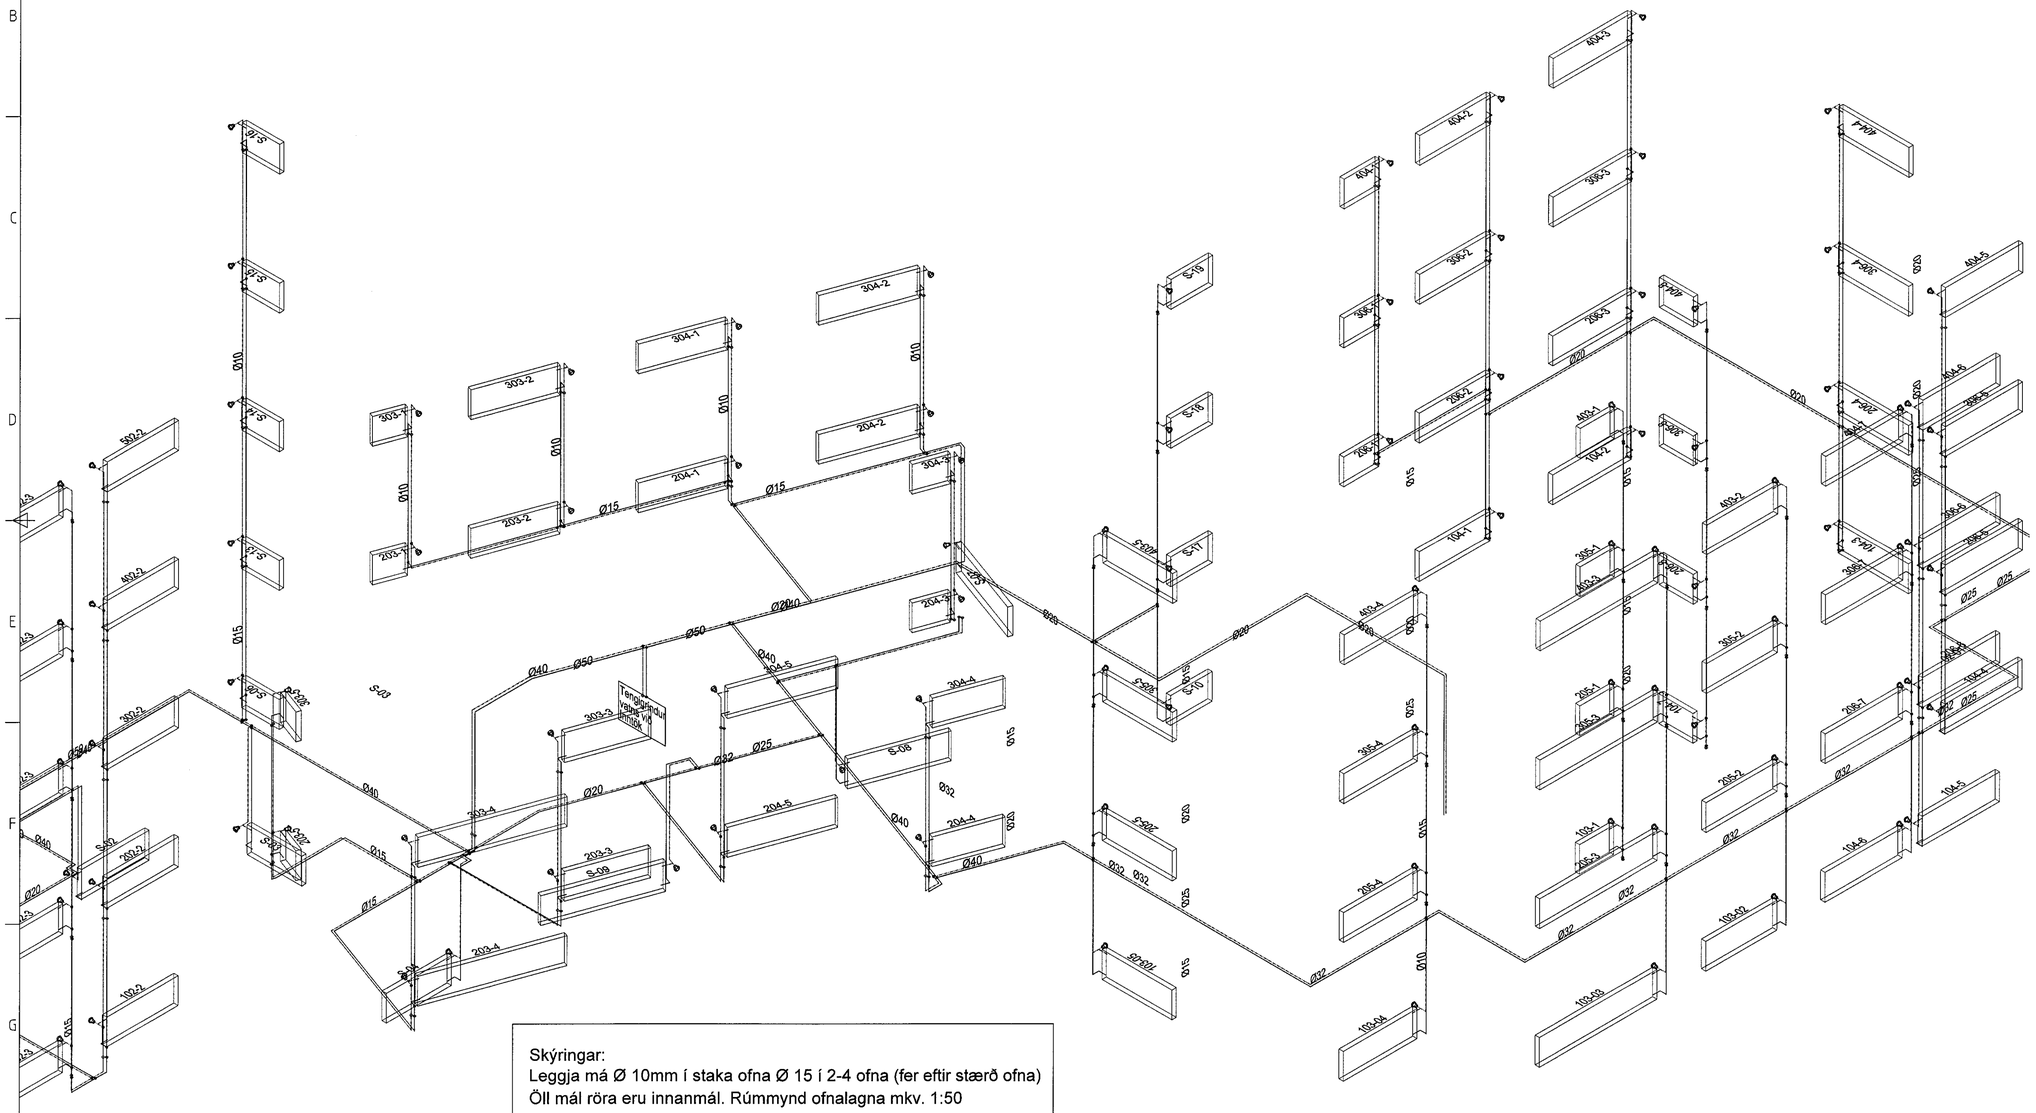

Skýringar:
Leggja má Ø 10mm í staka ofna Ø 15 í 2-4 ofna (fer eftir stærð ofna)
Öll mál röra eru innanmál. Rúmmynd ofnalagna mkv. 1:50

Samþykkt þann
15 JUL 2020
Byggingarfulltrúinn í Hafnarfirði
F.h. Sigurður Steinar Jónsson

ÚTGÁFUFERILL

NÚMER.	DAGS.	SKÝRINGAR.	UNNIÐ.

DAGS. | SAMRÆM.HÖNNUÐUR. Jón Þór.

EMIL ÞÓR GUÐMUNDSSON
FTFÍ
HAMRABORG 10
200 KÓPAVOGUR
GSM: 898 9517
NETFANG:emil@emil.is
kt: 280456-3499

HEITI VERKS:

Brenniskarð 1-1A

HEITI TEIKNINGAR:

Ofnalagnir,Rúmmyndir

MKV:	DAGS.	VERK NR	
1:50	5.12.2018		
TEIKNAÐ.	YFIRFARIÐ	SAMÞYKKT	NR. TEIKNINGAR
EÞG	EÞG	EÞG	L04-2
DAGS.UNDIRSKR. 10/05/20	NAFN HÖNNUÐAR EMIL ÞÓR GUÐMUNDSSON		
UNDIRSKR.HÖNNUÐAR			ÚTGÁFA