


Samþykkt þann
22. JUL. 2020
Byggingarfulltrúmi í Hafnarfirði
F.h. Sigurður Steinn



Brenniskarð. 1 og 1 A Vinnuteikningar.

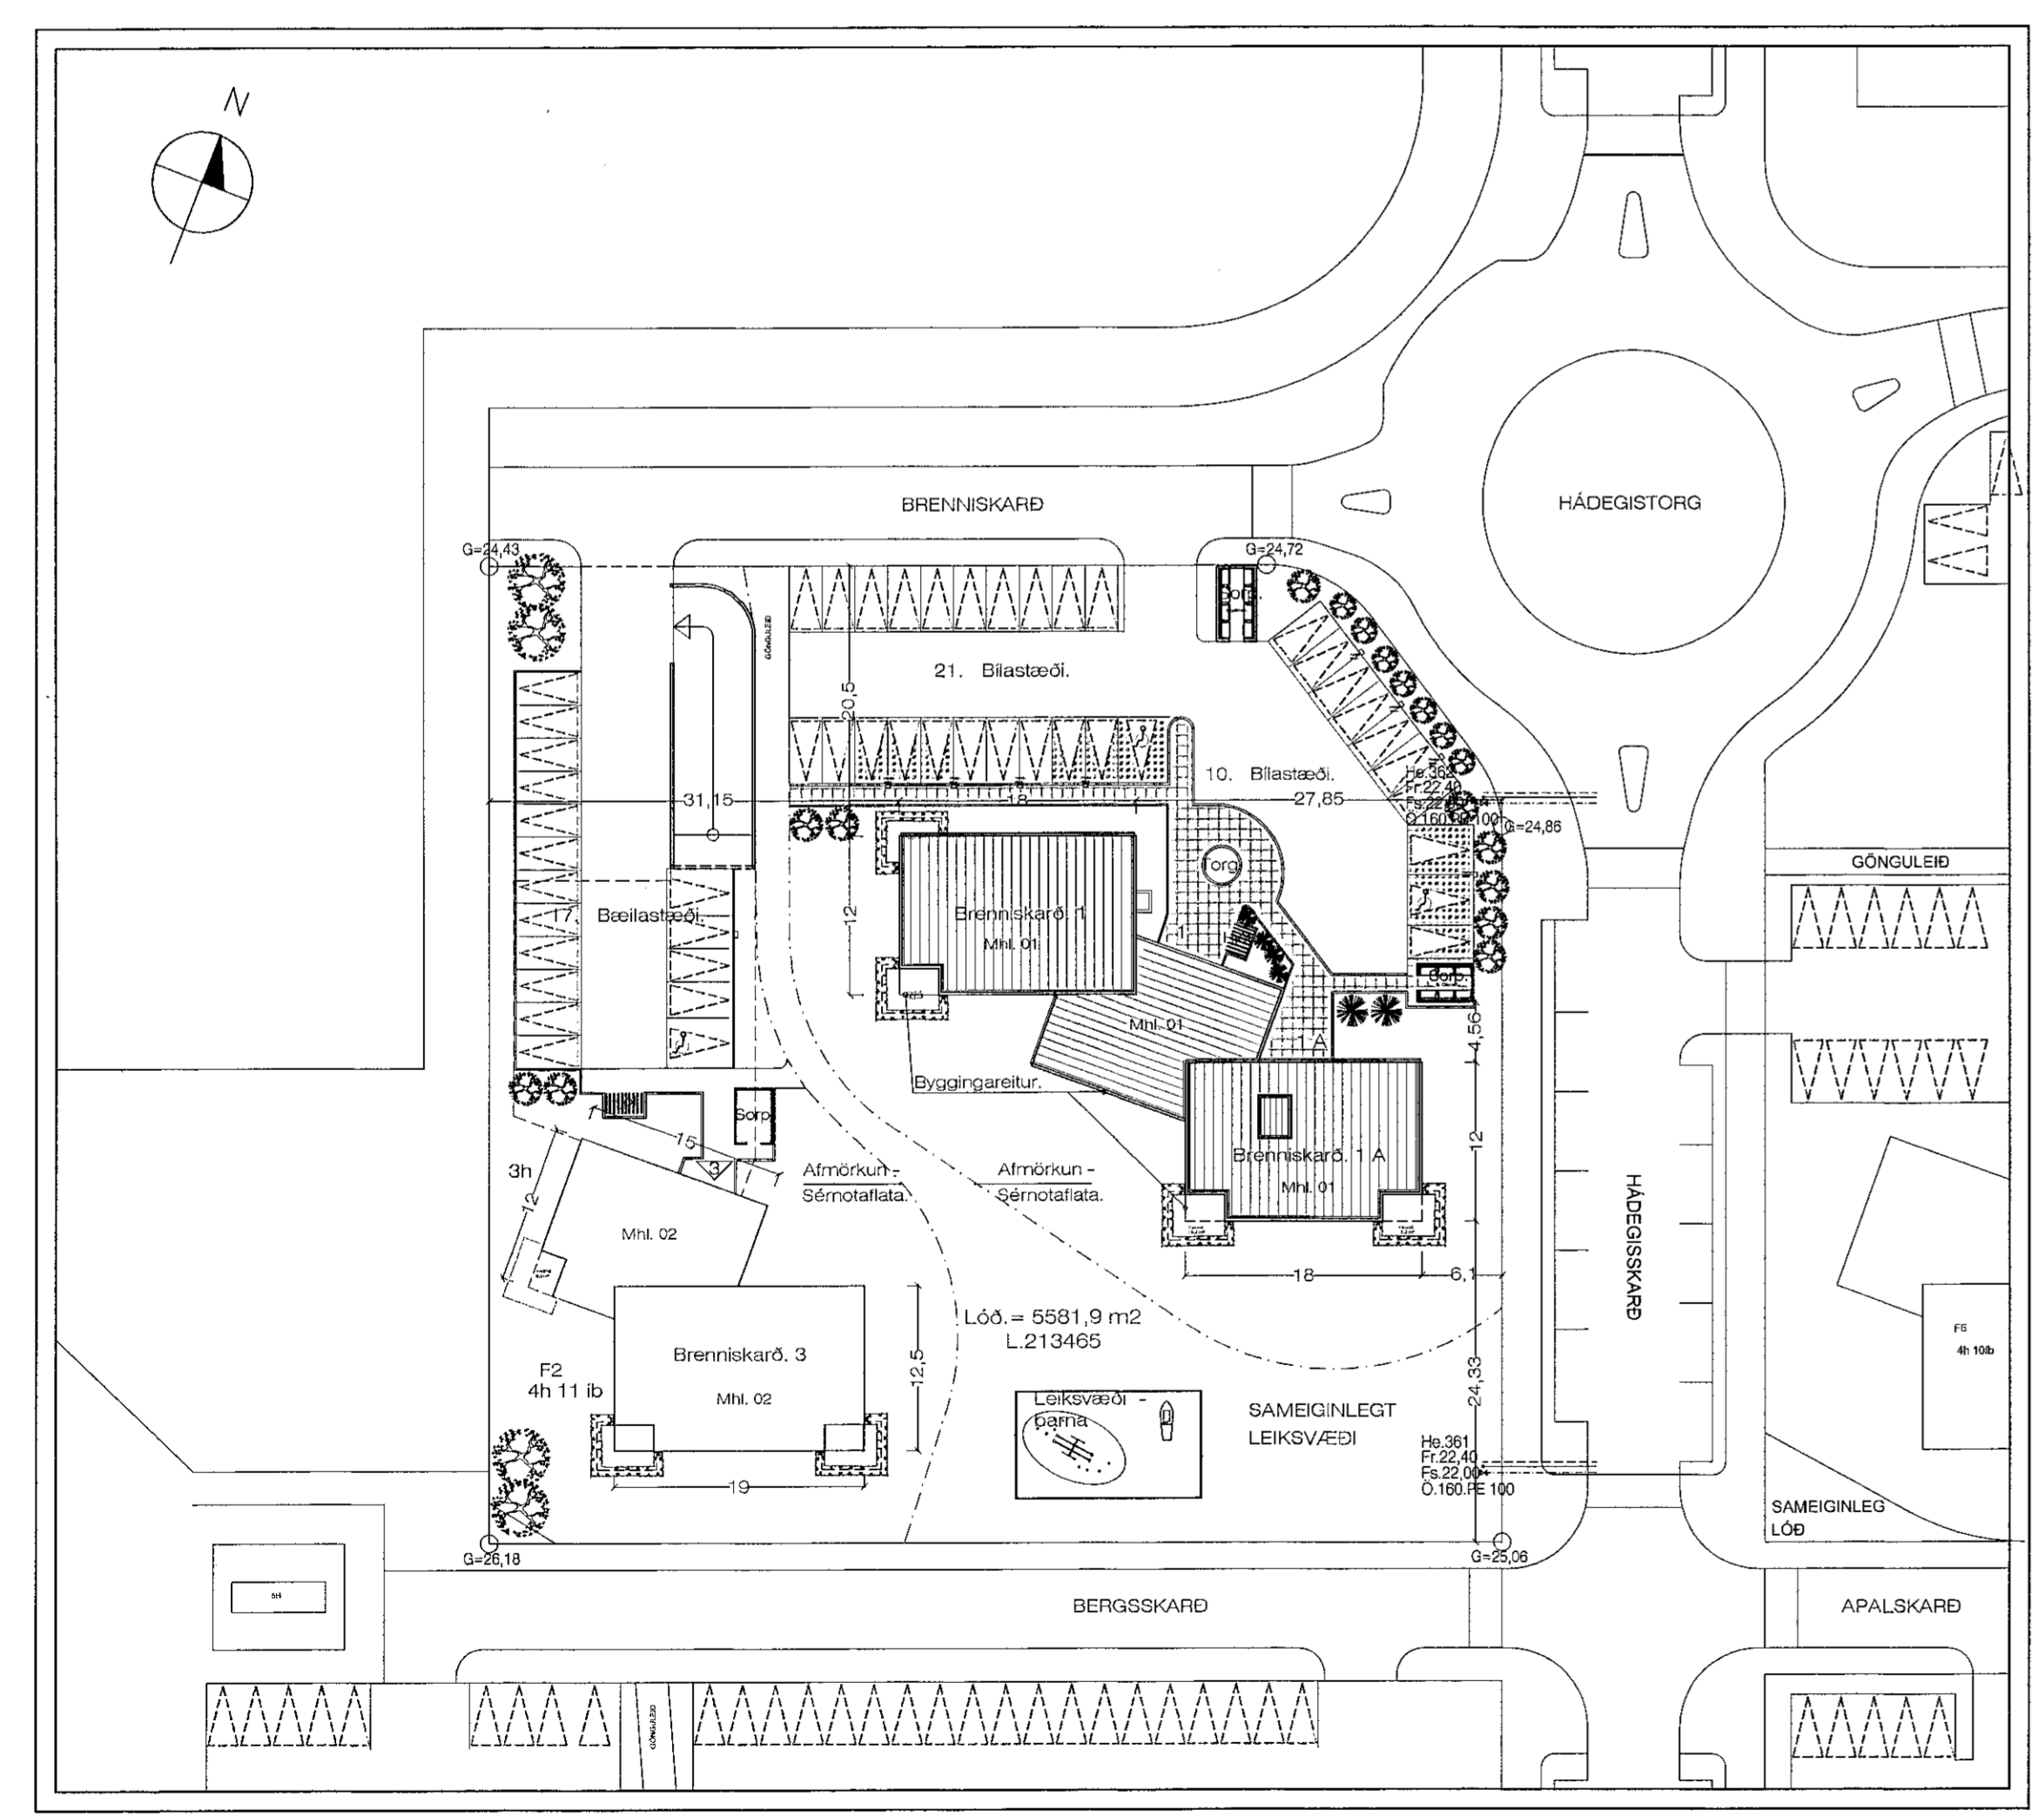

Teikningarskrá:

Teikn. nr.:	Efni teikninga:	Dagsetning.
200	Forsíða.	19.- 3.- 2019
201	Grunnm. kjallara.	
202	Grunnm. 1. hæð.	
203	Grunnm. 1. hæð. B.	
204	Grunnm. 2-3. hæð.	
205	Grunnm. 2-3. hæð. B.	
206	Grunnm. 4. hæð.	
207	Grunnm. 4. hæð. B.	
208	Grunnm. 5. hæð.	
209	Sneiðingar. A og B	
210	Sneiðingar. C og F	
211	Sneiðingar. D og E	
212	Útlit.	
213	Útlit.	
214	Útlit.	
215	Útlit.	
216	Útlit.	
219	Gluggateikn.	
220	Stigi og Lyfta. Hús 1	
221	Stigi og Lyfta. Hús 1	
222	Stigi og Lyfta. Hús 1 A	
223	Stigi og Lyfta. Hús 1 A	
224	Svalahandrið.	
225	Svalahandrið.	
226	Þakkantar.	

Afstöðumynd. 1:500

19.6.2019 08:20 f.h. Brennisk.2001 -- juni. 2019.dwg

JonG