



Handrið hlutamýnd 1:10

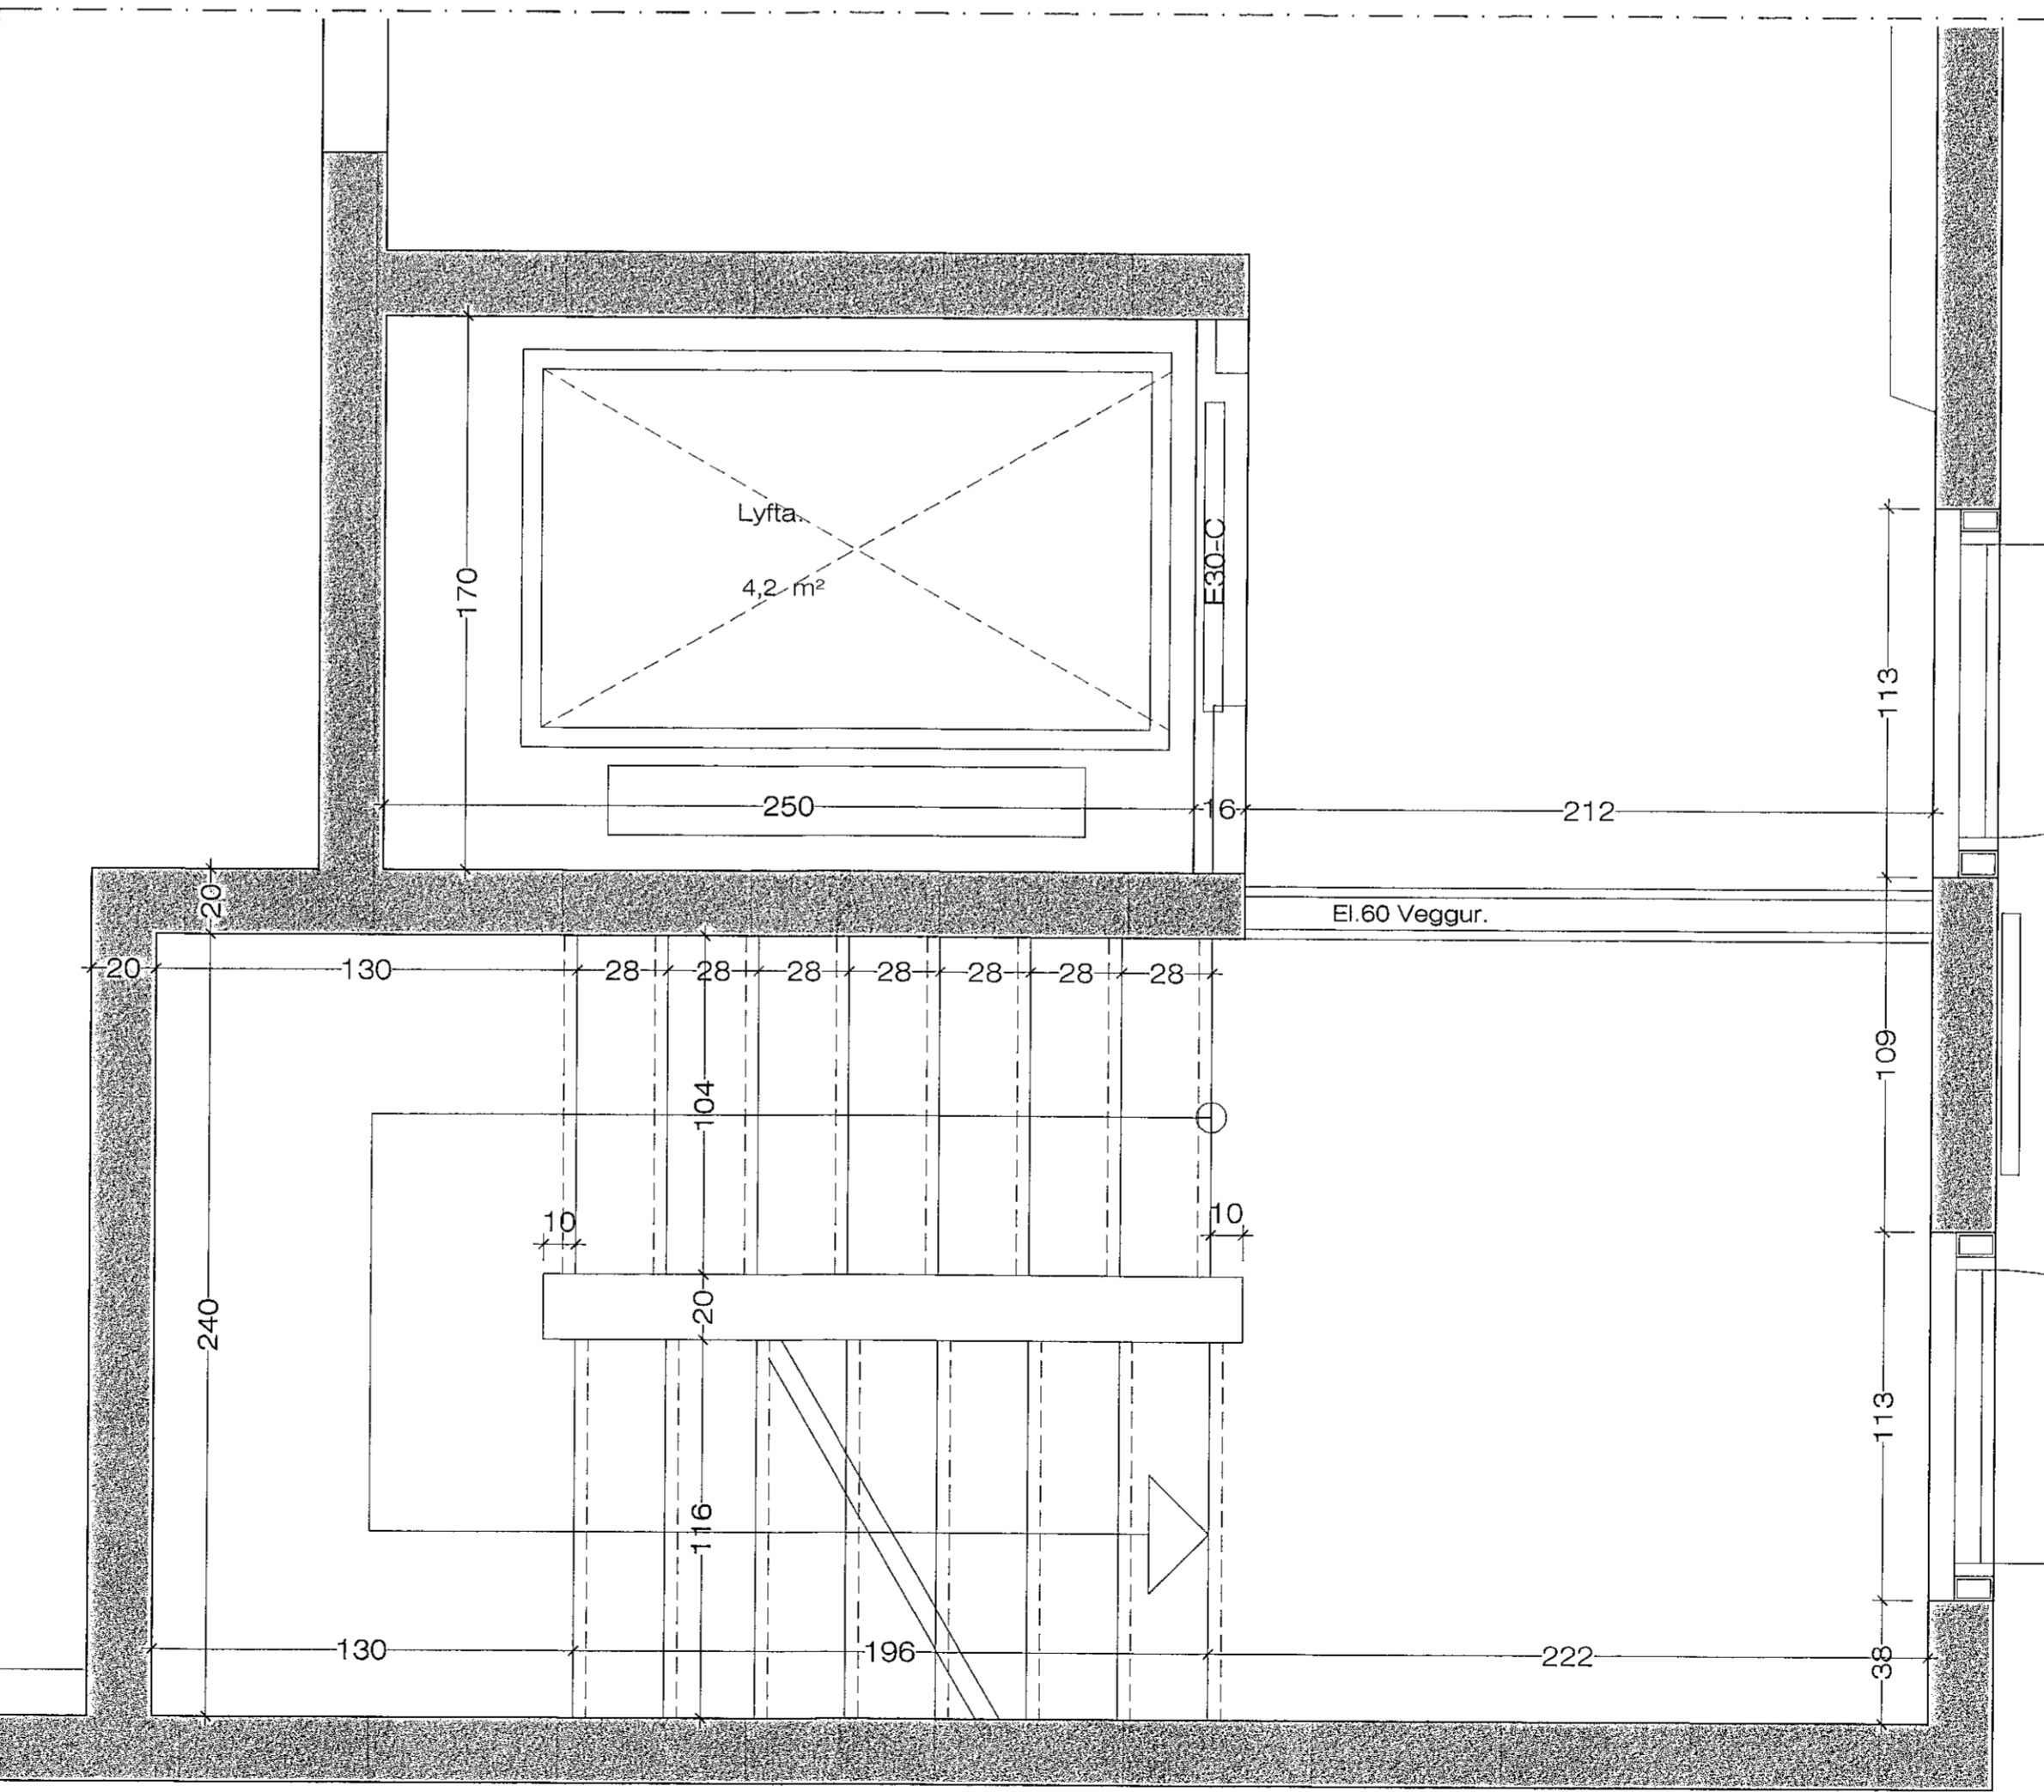

Grunnmynd af stígaðsi. 1:20

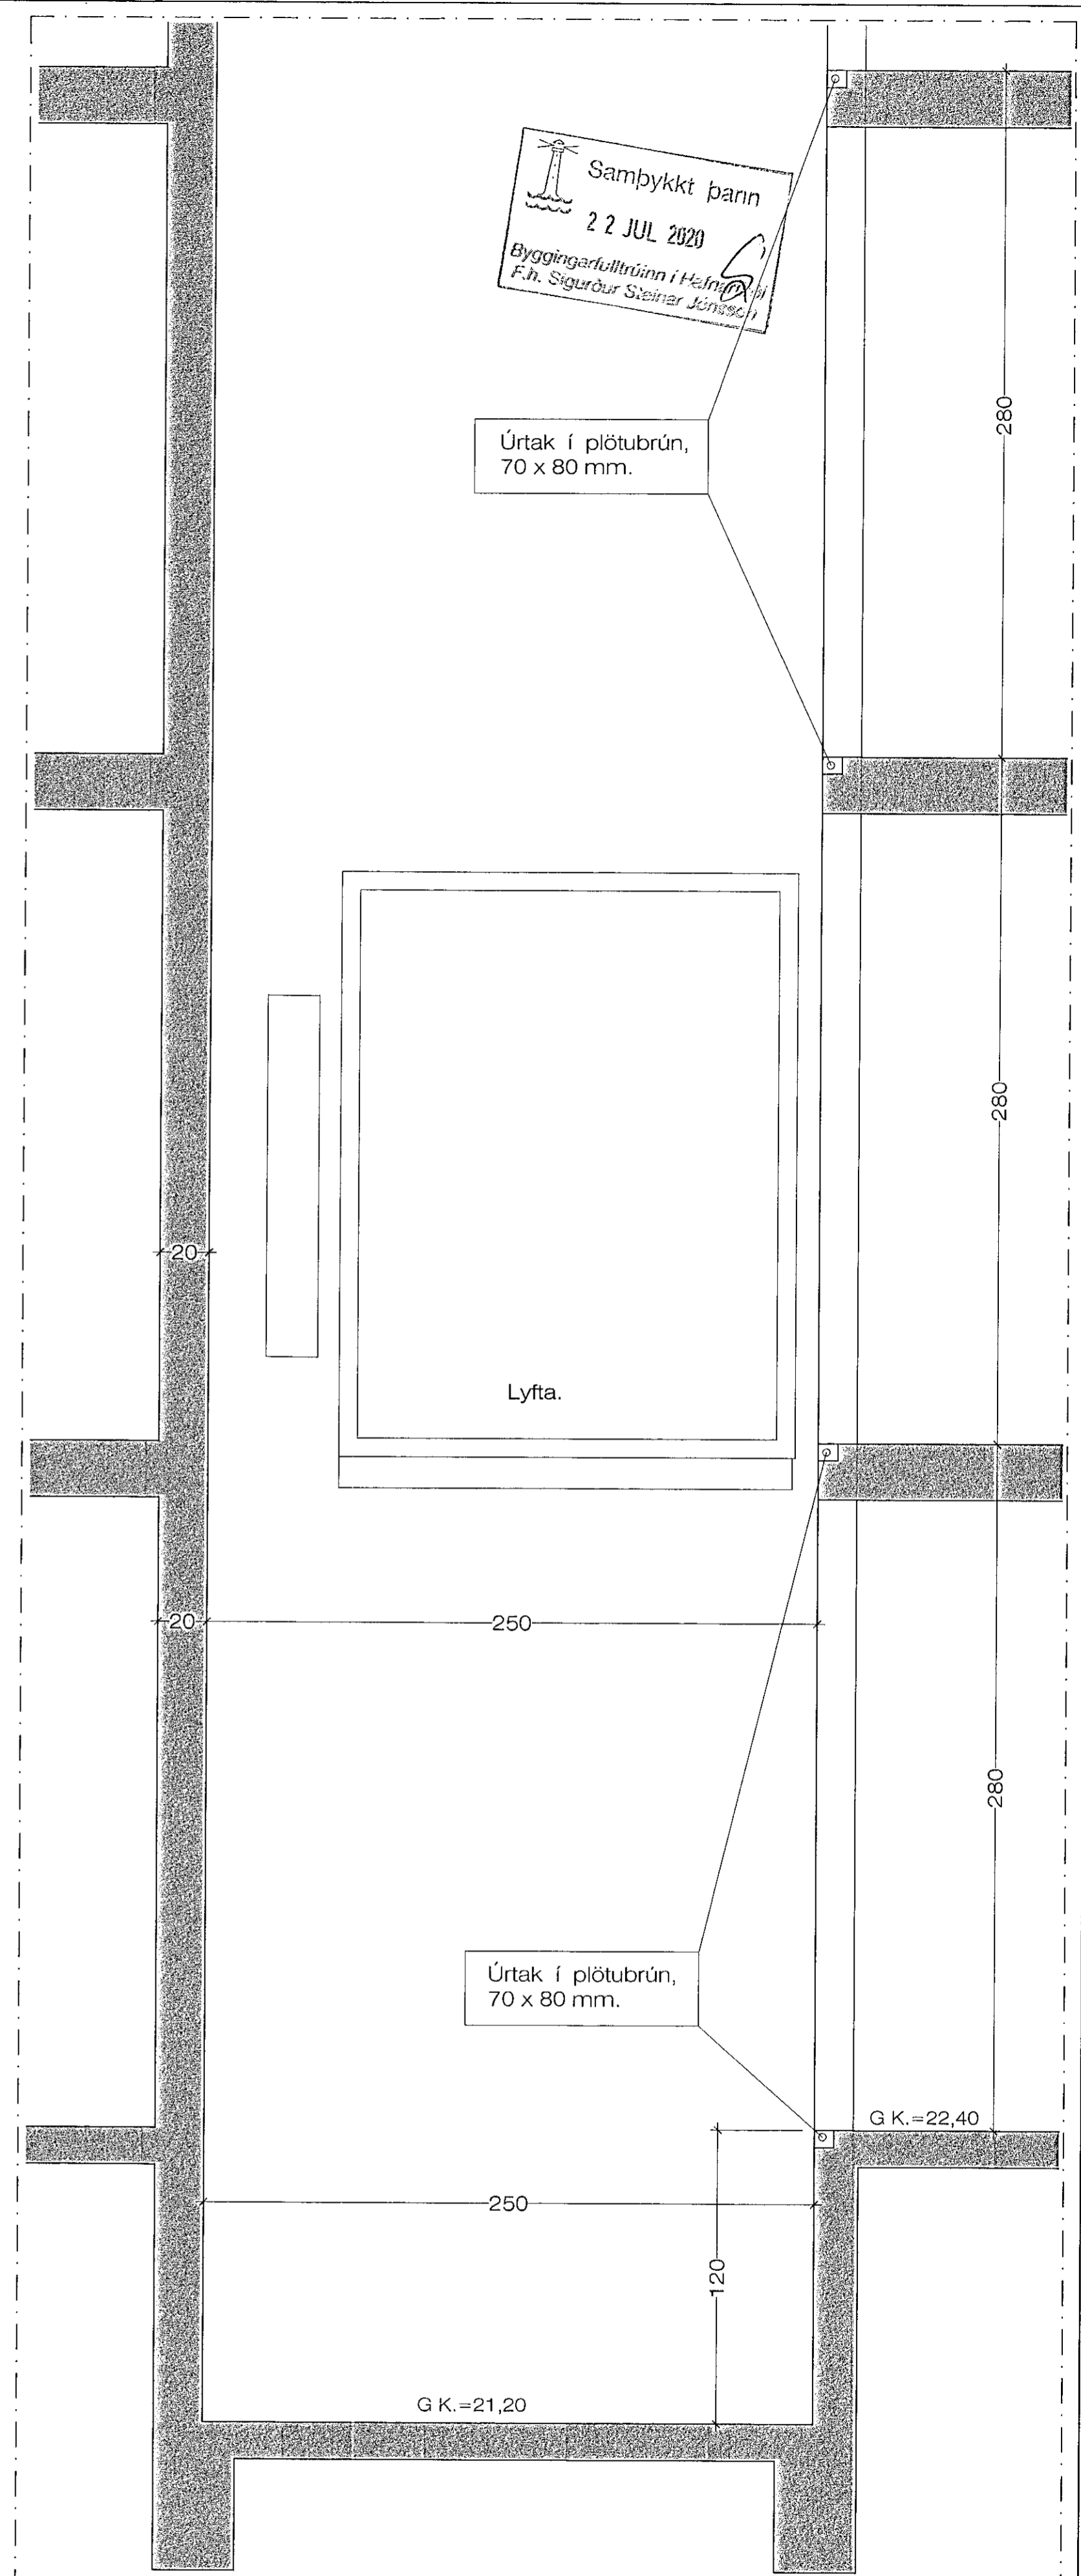

Sneiðing í Lyftustöck. 1:20

18.6.2019 17:19 e.h. JonG

Sneiðing í stígaðsi. 1:20

Athuga skal öll mál á handriði, nákvæmlega á staðnum, áður en smíði hefst.