




Samþykkt þann
22 JUL 2020
Byggingarritunin í Hafnarfirði
F.h. Steingrður Steinarsson

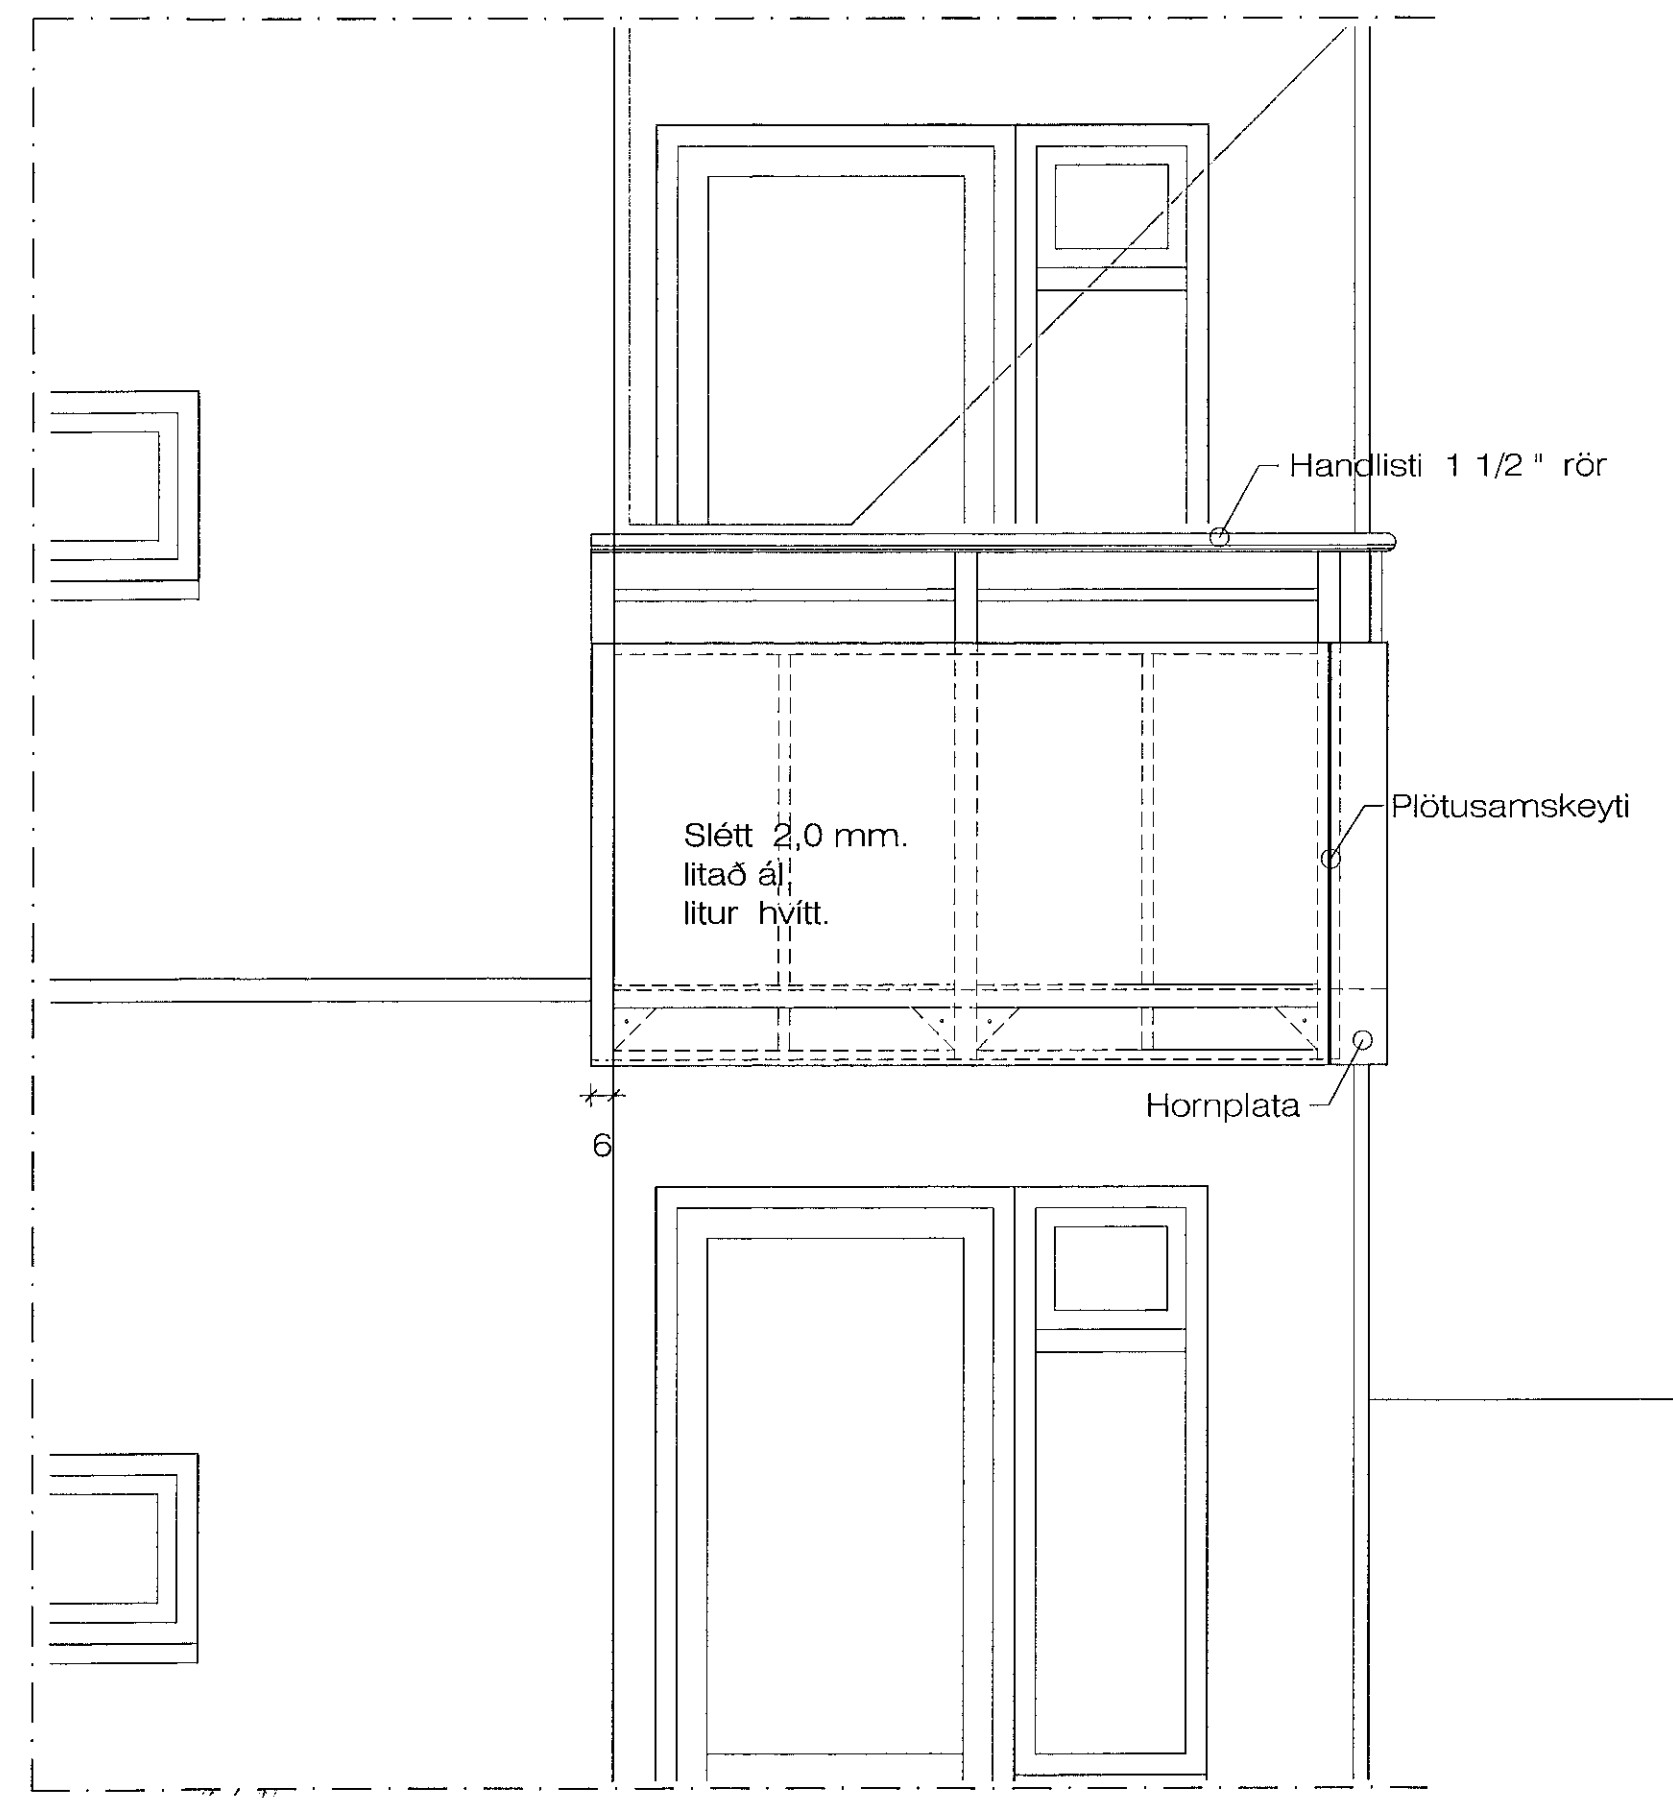


Hliðarmynd af Svalahandrið. 1:20

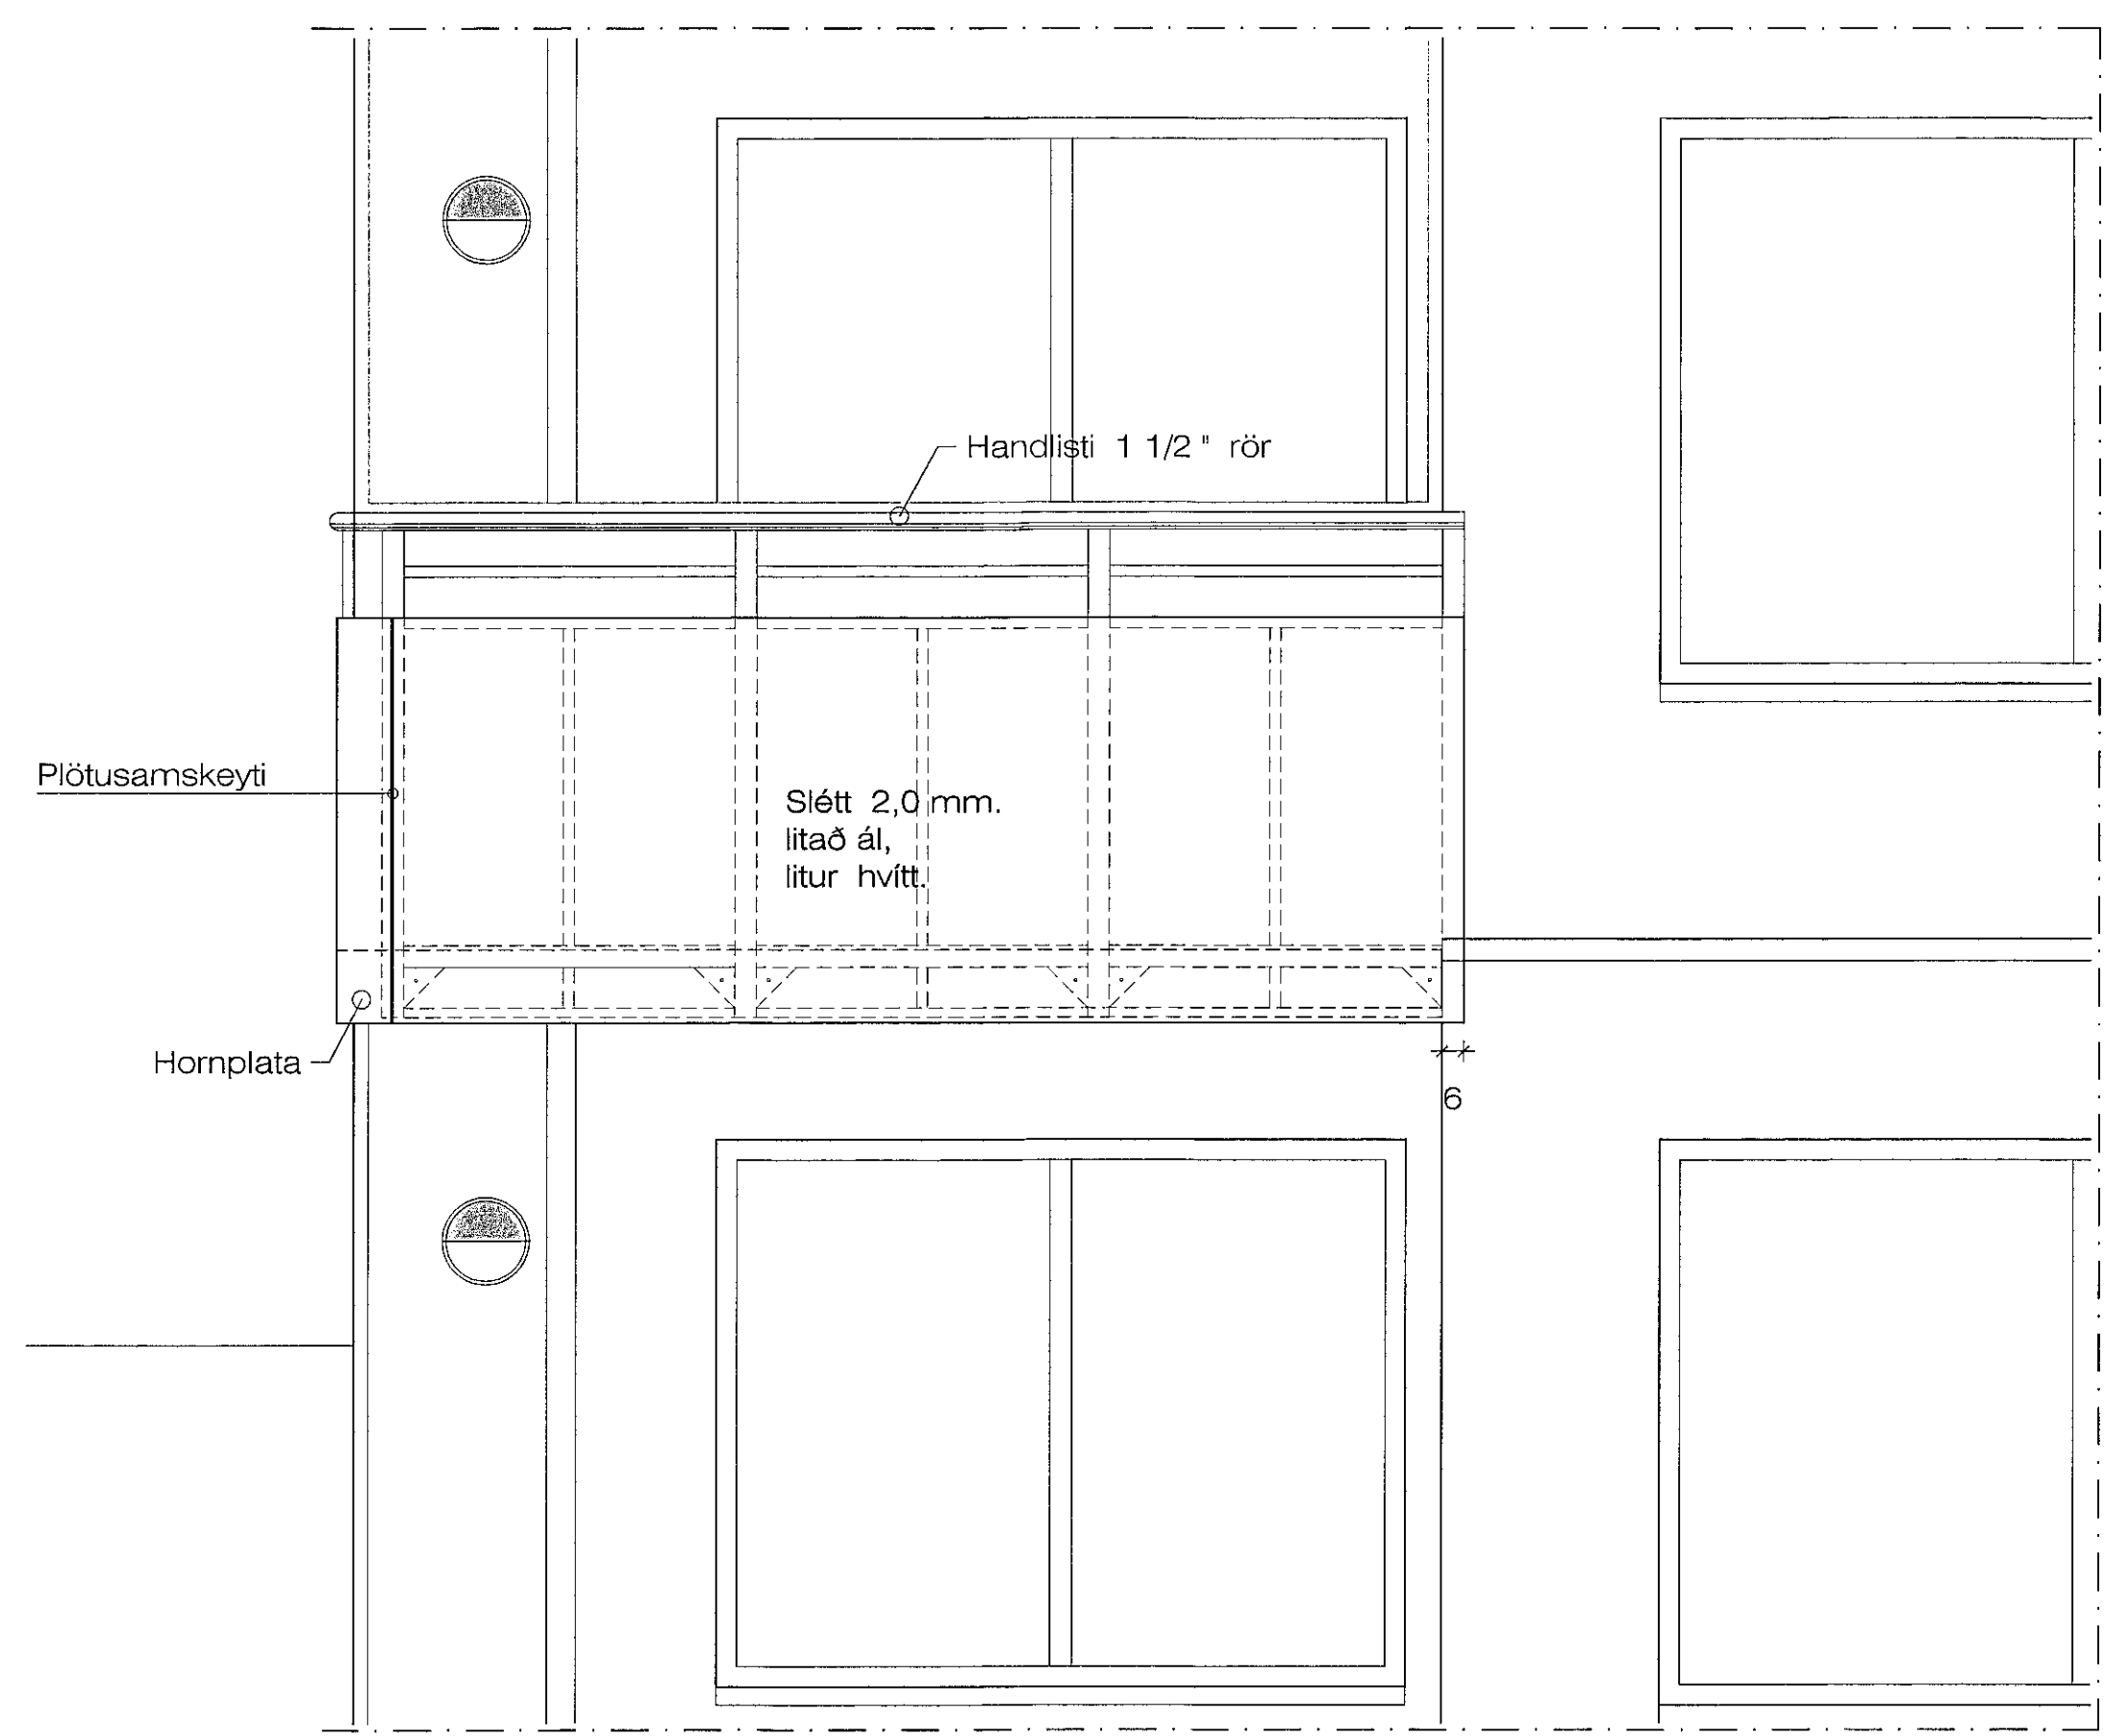

Séð framaná Svalahandrið. 1:20

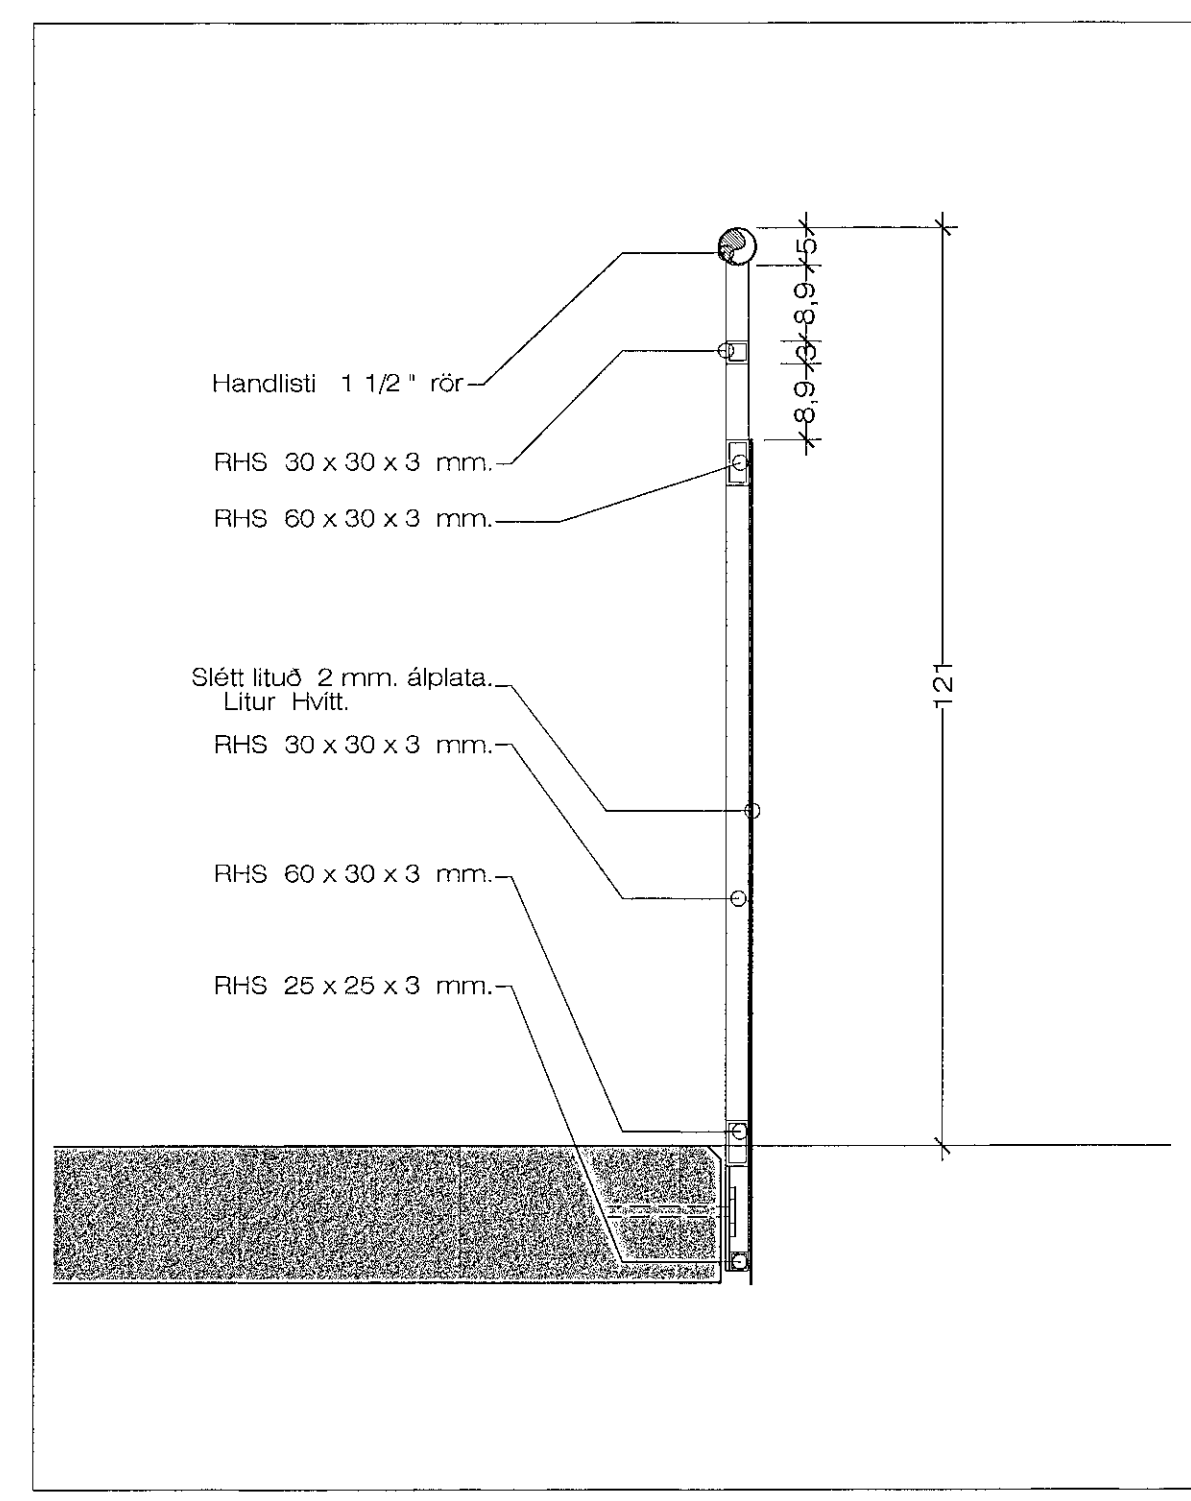

Hlutamynd af handriði. 1:10

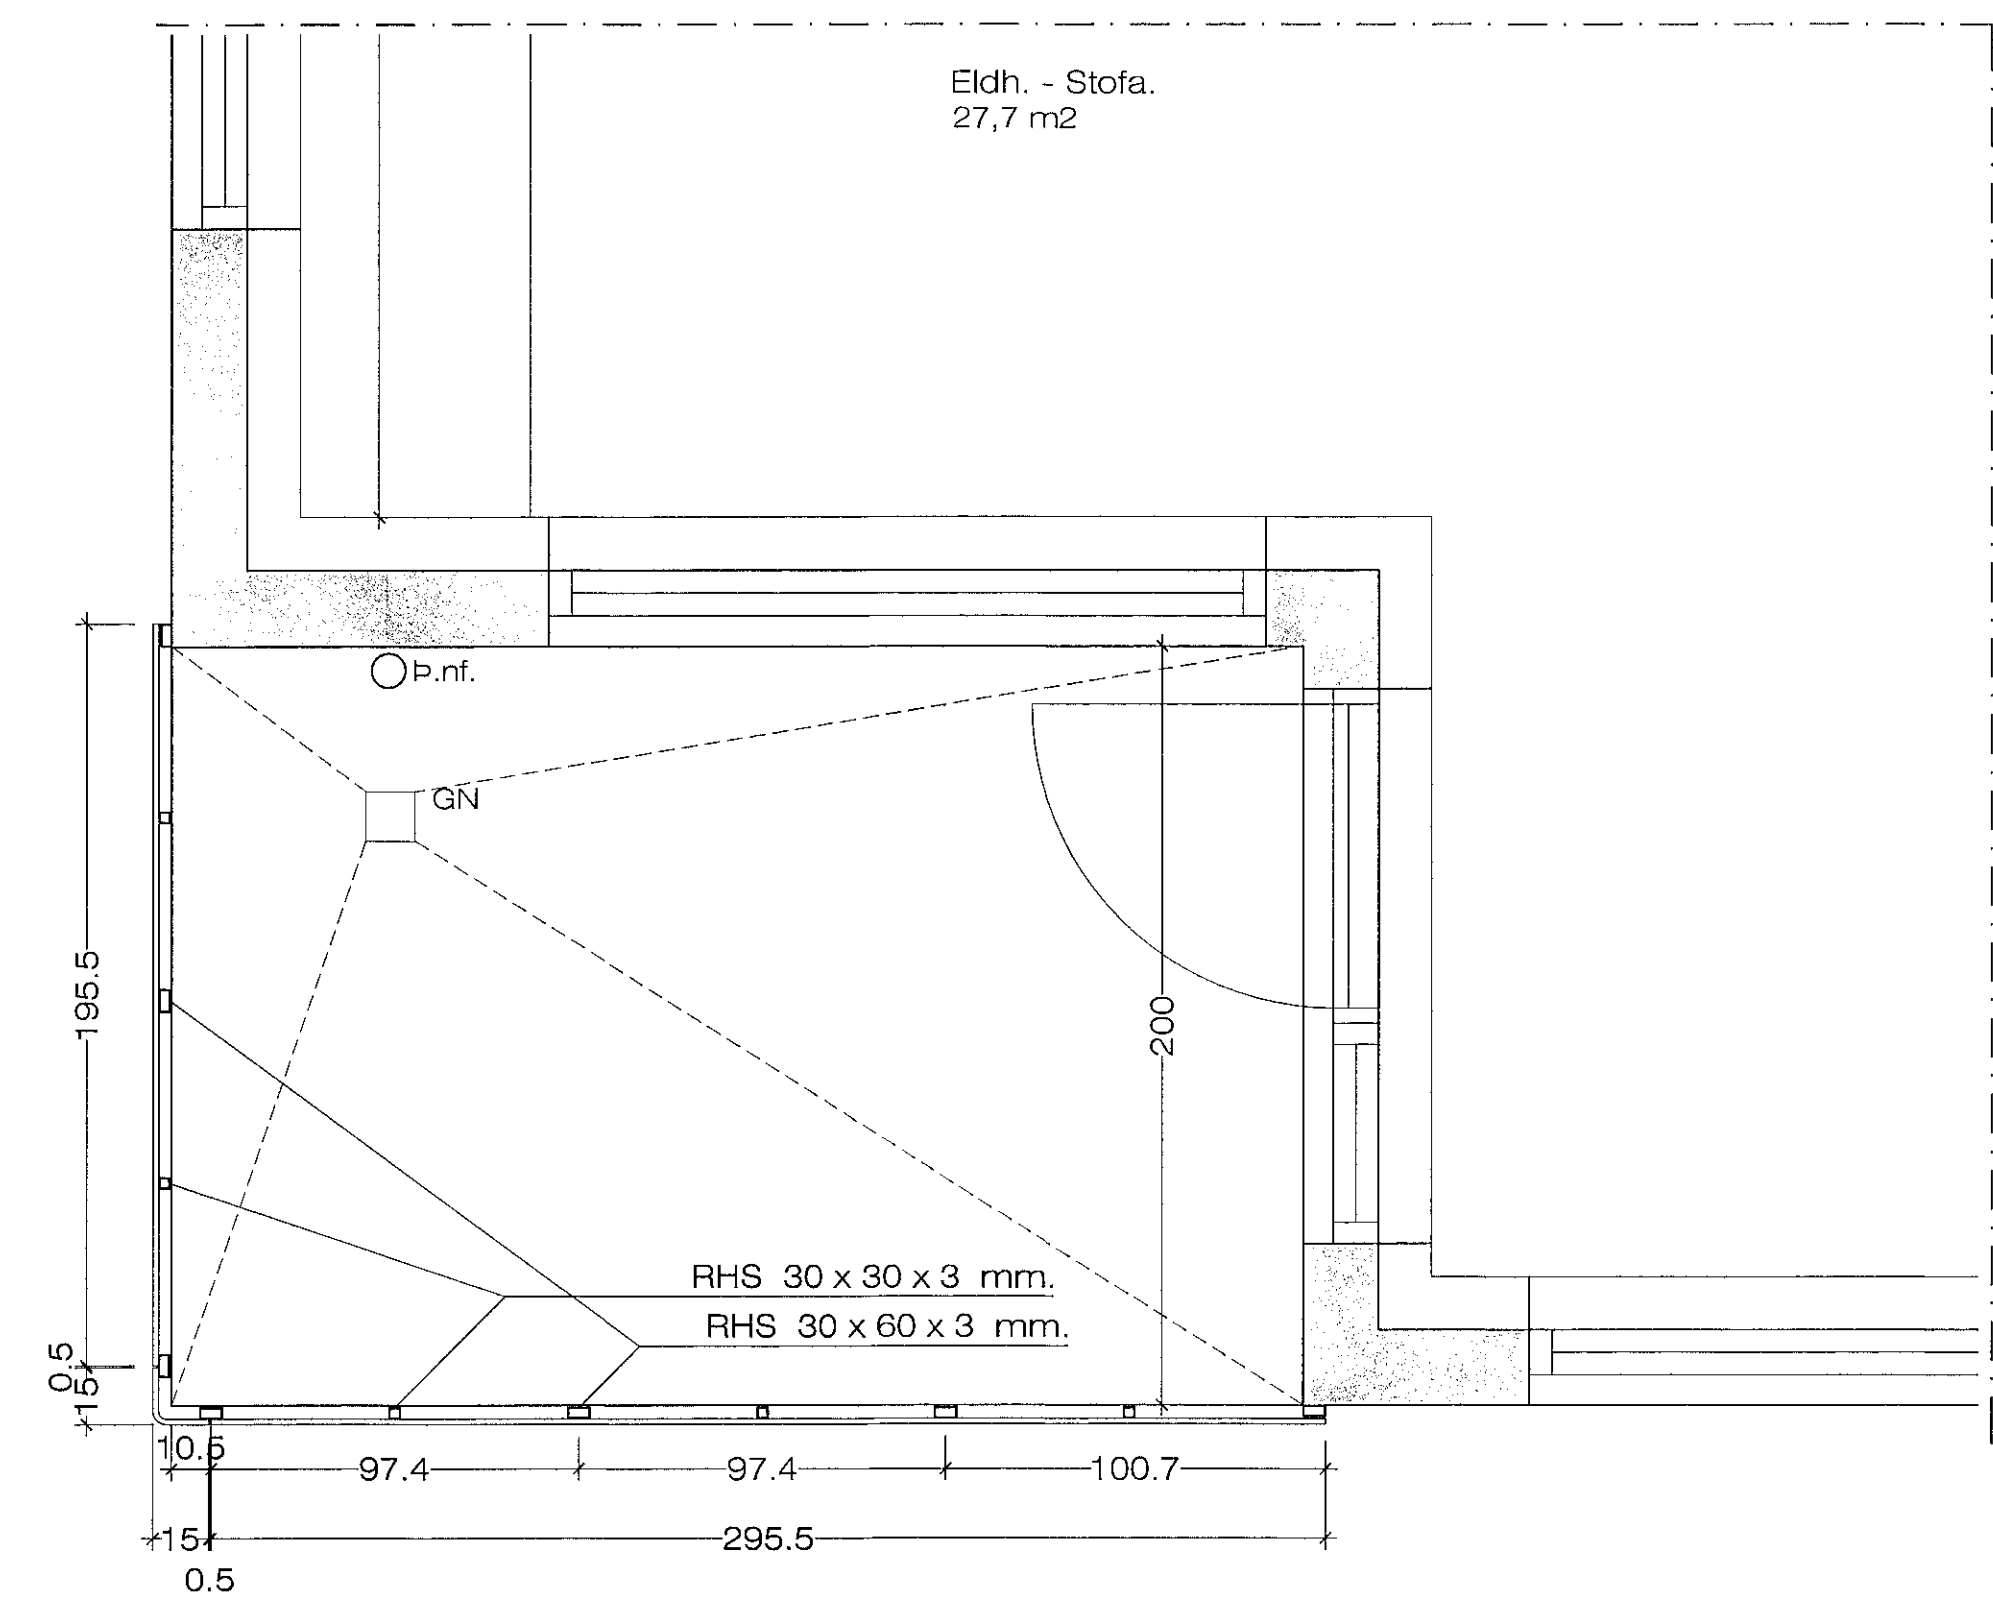

Grunnmynd af svölum. 1:20 Helmingur svala er spegilmynd.

SKÝRINGAR:

Handriðsgrindur skal smíða úr heitgalvniseruðu járn. Þar sem handriðsgrindur eru settar saman, skal tengja handlistana saman með rörastýringum. Handlistana skal festa í steinveggi, þar sem þær koma að veggjum. Vanda skal sérstaklega samsetningar á plötuklæðningum.

Athuga skal öll mál á handriði, nákvæmlega á staðnum, áður en smíði hefst.

Brennisk.2002 -- júní 2019.dwg
18.6.2019 17:19 s.h.
JonG