



Séð framaná Svalahandrið. 1:20 Millibygging.

Samþykkt þann  
22 JUL 2020  
Byggingartillitirinn í Hafnarfirði  
F.Þ. Sigurður Steinar Jónsson

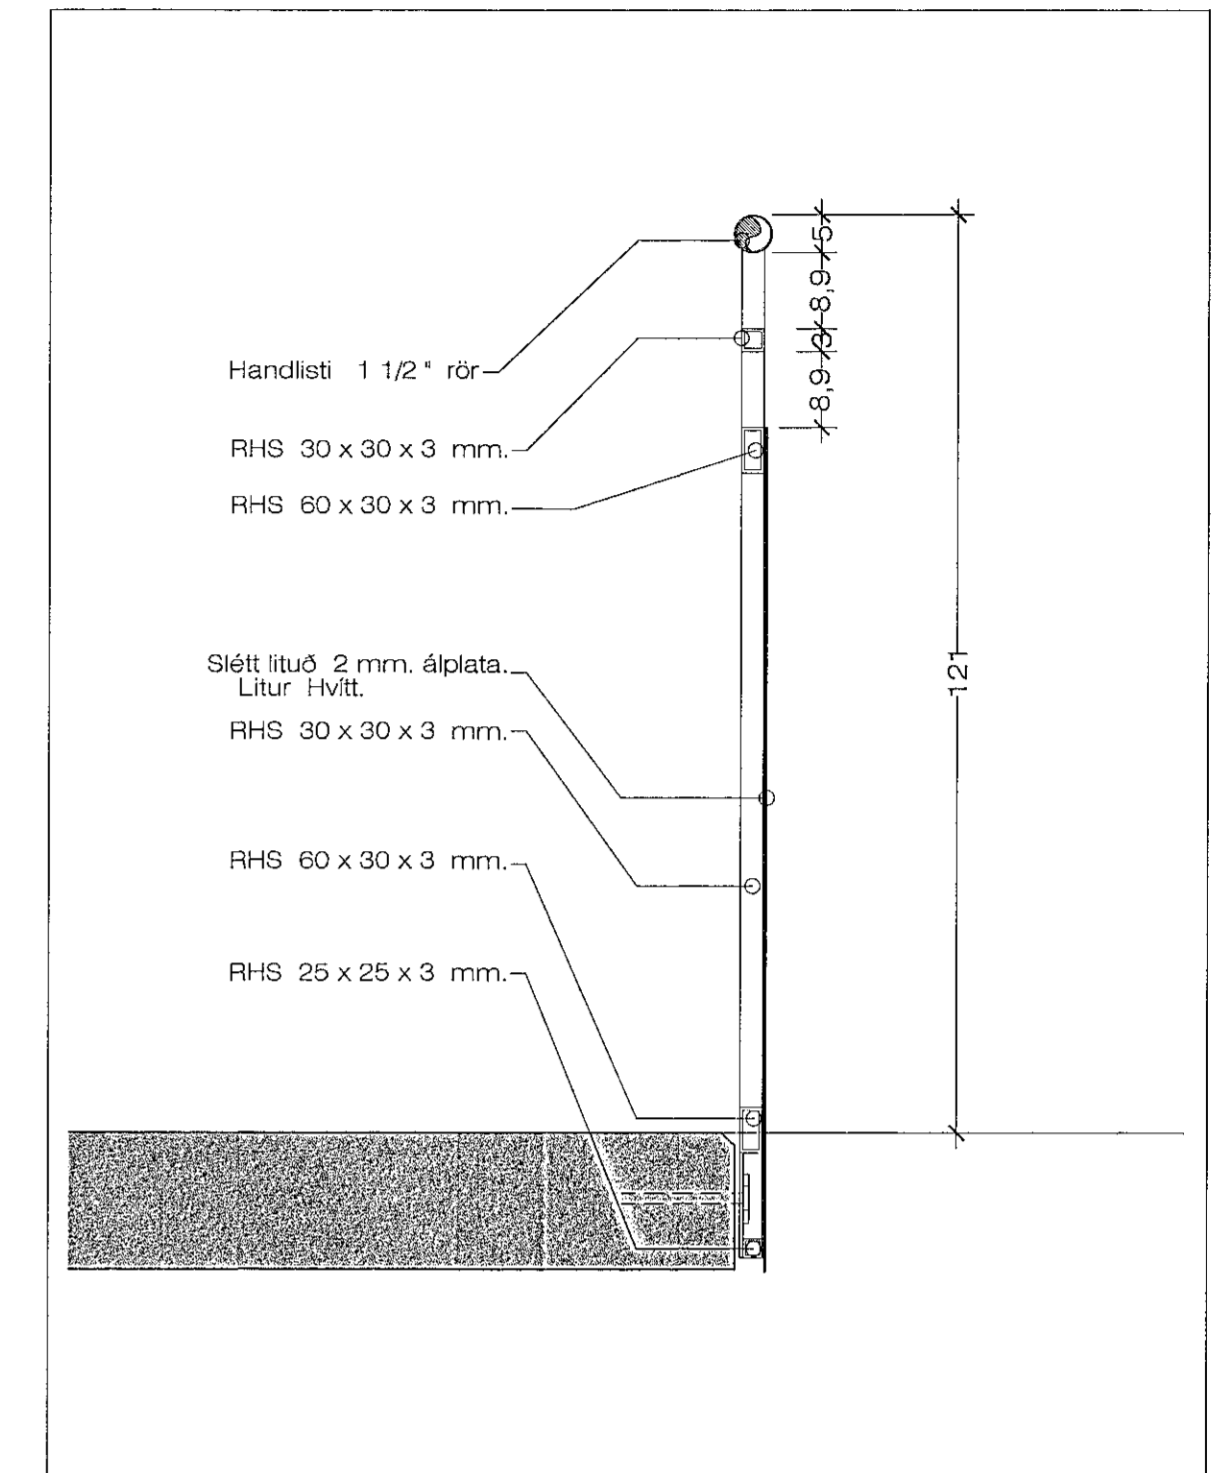

Hlutamynd af handriði. 1:10

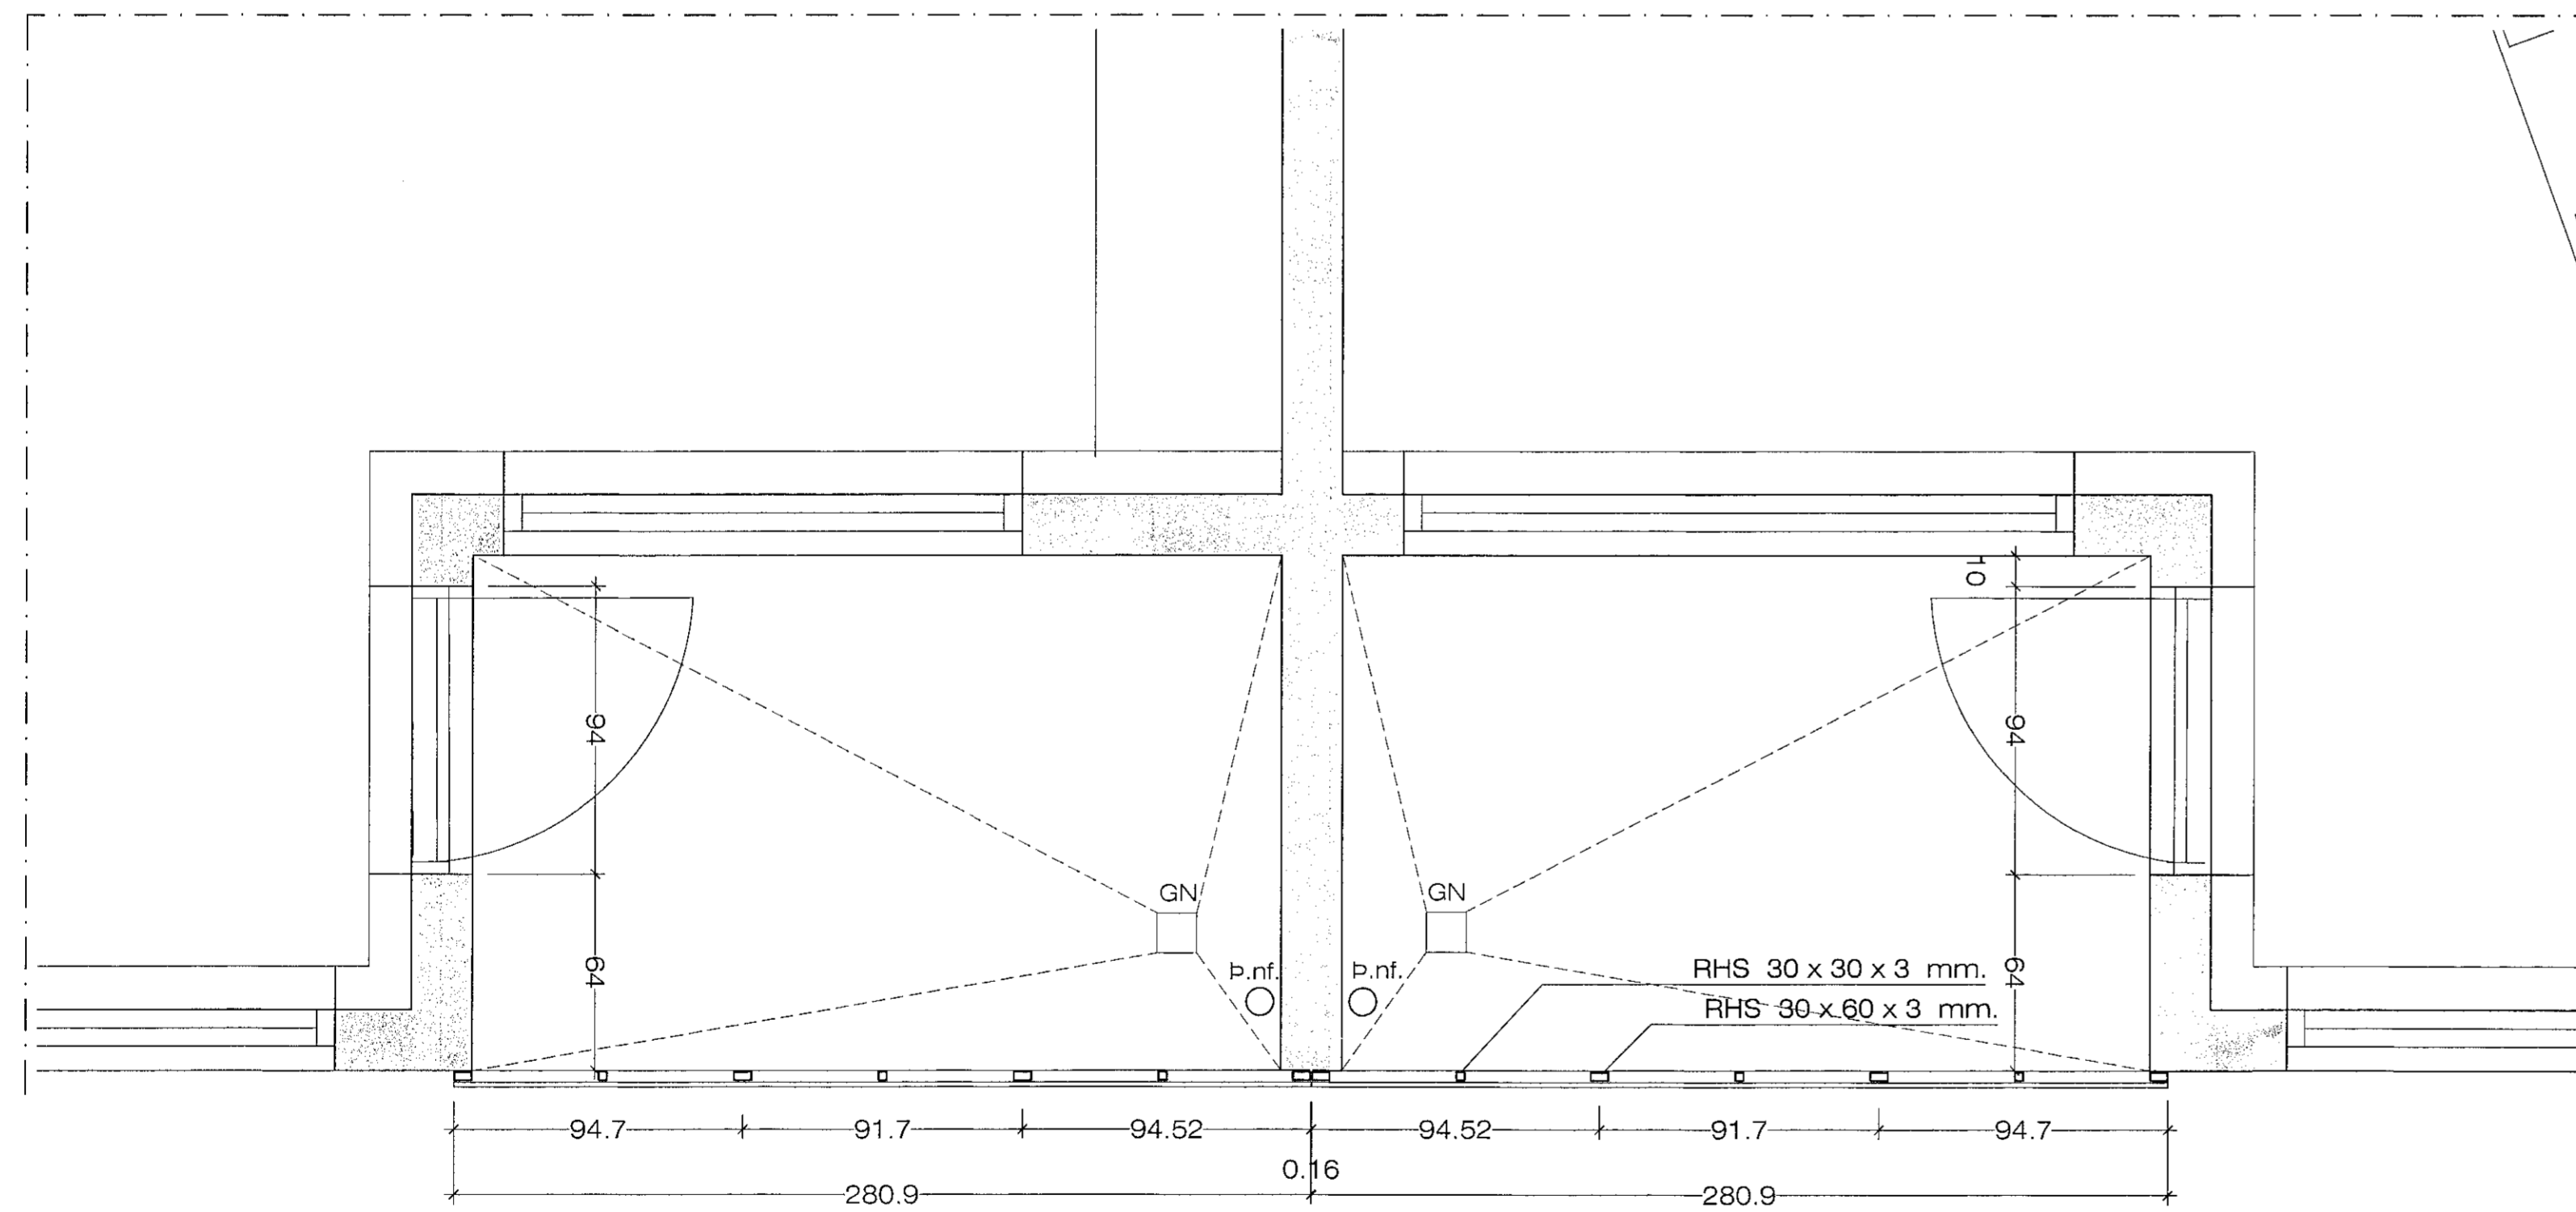

Grunnmynd af svölum. 1:20 Svalir á millibyggingu.

SKÝRINGAR:

Handriðsgrindur skal smíða úr heitgalviniseruðu járn.  
Þar sem handriðsgrindur eru settar saman, skal tengja handlistana saman með rörastýringum.  
Handlistana skal festa í steinveggi, þar sem þær koma að veggjum.

Vanda skal sérstaklega samsetningar á plötuklæðningum.

Athuga skal öll mál á handriði, nákvæmlega á staðnum, áður en smíði hefst.

18.6.2019 17:19 a.h. Brennisk.2002 -- Juni. 2019.dwg JónG