


Samþykkt þann
08 JUL 2020
Byggingarfulltrúinn í Hafnarfirði
F.h. Sigurður Steinar Jónsson

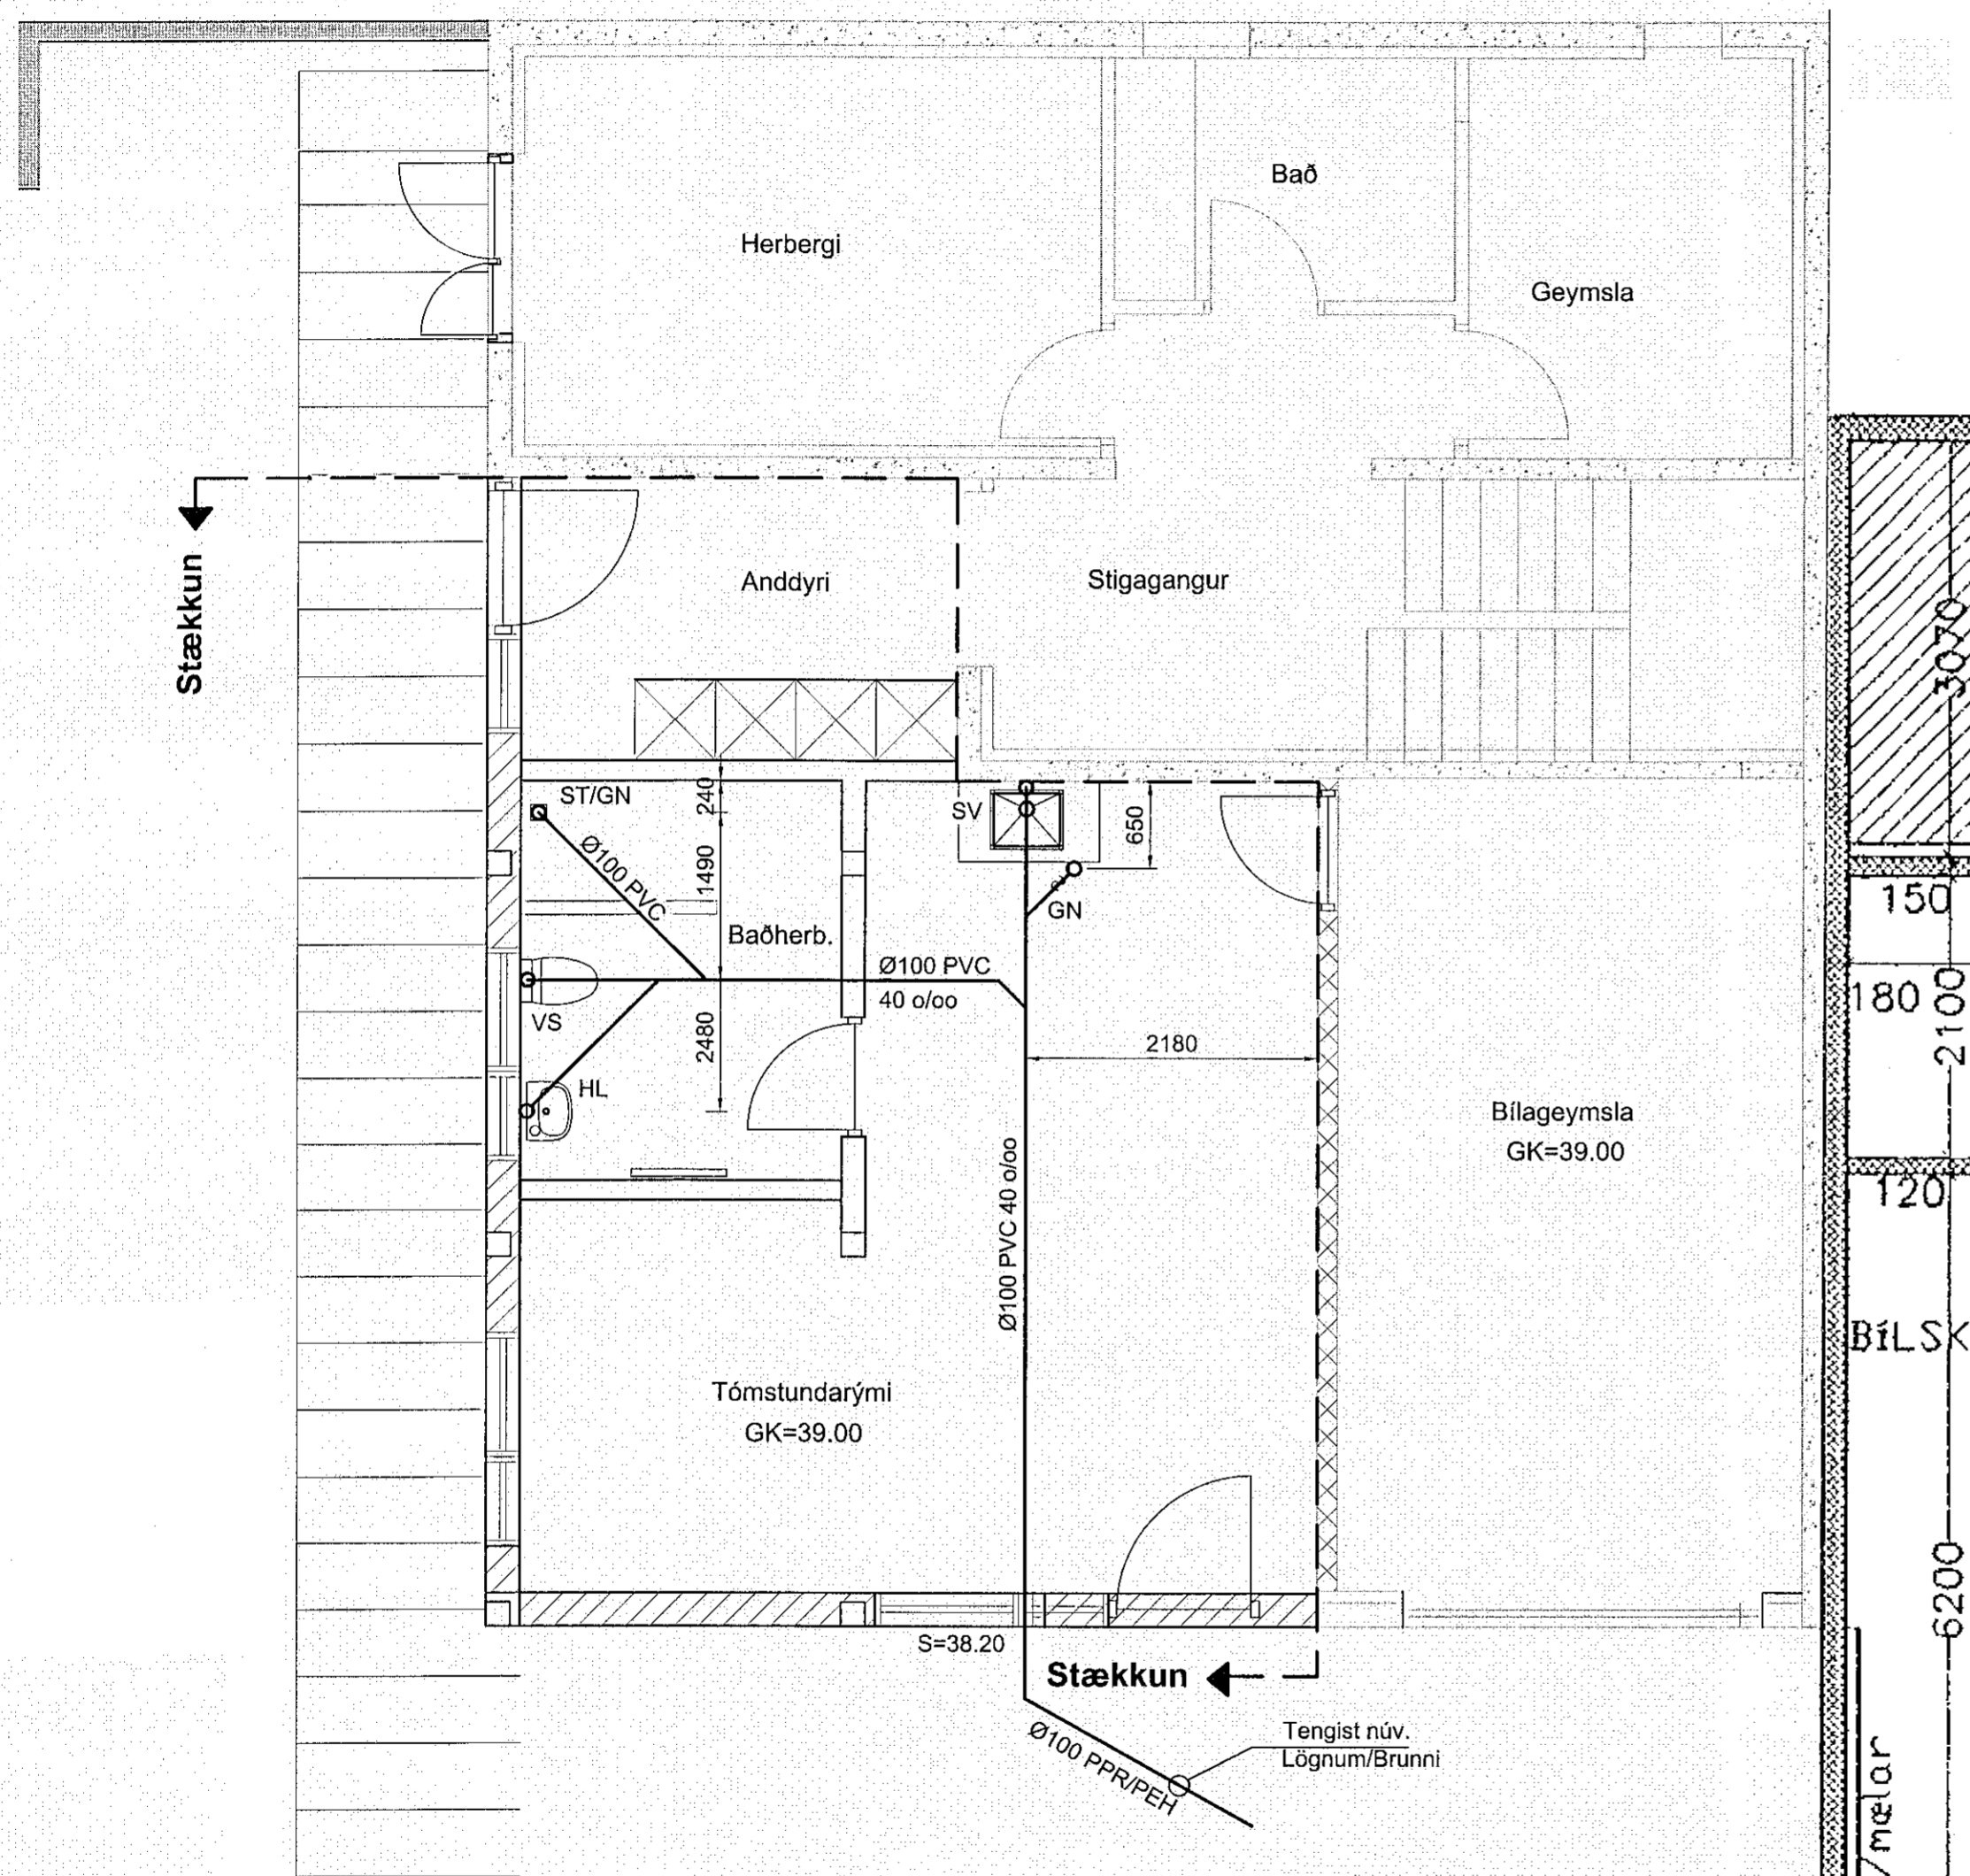

Skýringar:

Sjá almennar skýringar á teikningu nr. P-000
Kótar eru í m, en önnur mál eru í mm.
Endanleg staðsetning stúta skal vera í samræmi við teikningu arkitekts og valin hreinlætistæki.



Merkir breyting A

Efnisgæði:

Frárennslislagir í jörðu skulu vera úr PEH plasti, stífu PVC plasti eða steypujárns-pípum og þétt með þar til gerðum gúmmihringjum og festingum.
Frárennslislagir innanhúss skulu vera PP Plastlagir (hljóðdempandi plastlagir)

Allt lagnaefni skal vera voltað skv. byggingarreglugerð
Fara skal eftir leiðbeiningum framleiðanda um notkun og meðferð efnisins, svo og ákvæðum byggingarreglugerðar og íslenskra staðla er varða umrætt efni.

| | | | | | |
|---|---------------|----------------------|---|---------------------|---|
| - | - | - | - | - | - |
| - | - | - | - | - | - |
| - | - | - | - | - | - |
| - | - | - | - | - | - |
| - | - | - | - | - | - |
| Nr. | Dags. | Breyting. | Samþ. | | |
| Frumstærð blaðs A2 | Mkv.: 1:50 | Dags.: 22.10.2019 | Verk.nr.: VS191013 | Teikn.nr.: F-010 | |
| Hannað: BIS | | Teiknað: SV | Yfirf.: BG | | |
| VERKFRÆÐISTOFA SÚÐURNESJA Víkurbraut 13, 230 Reykjanesbæ Veffang: http://www.vss.is Netfang: vs@vss.is Sími: 4 200 100 | | | Háaberg 37a Hafnarfjörður Fráveitulagnir Grunnmynd | | |
| Samþ: Brynjólfur S. Guðmundsson kt:090856-3249 | | | Hönnunarskjórt: Ingibjör Björnsson kt:130264-2639 | | |