



Gólfhitagnir - Grunnmynd, mkv. 1:50

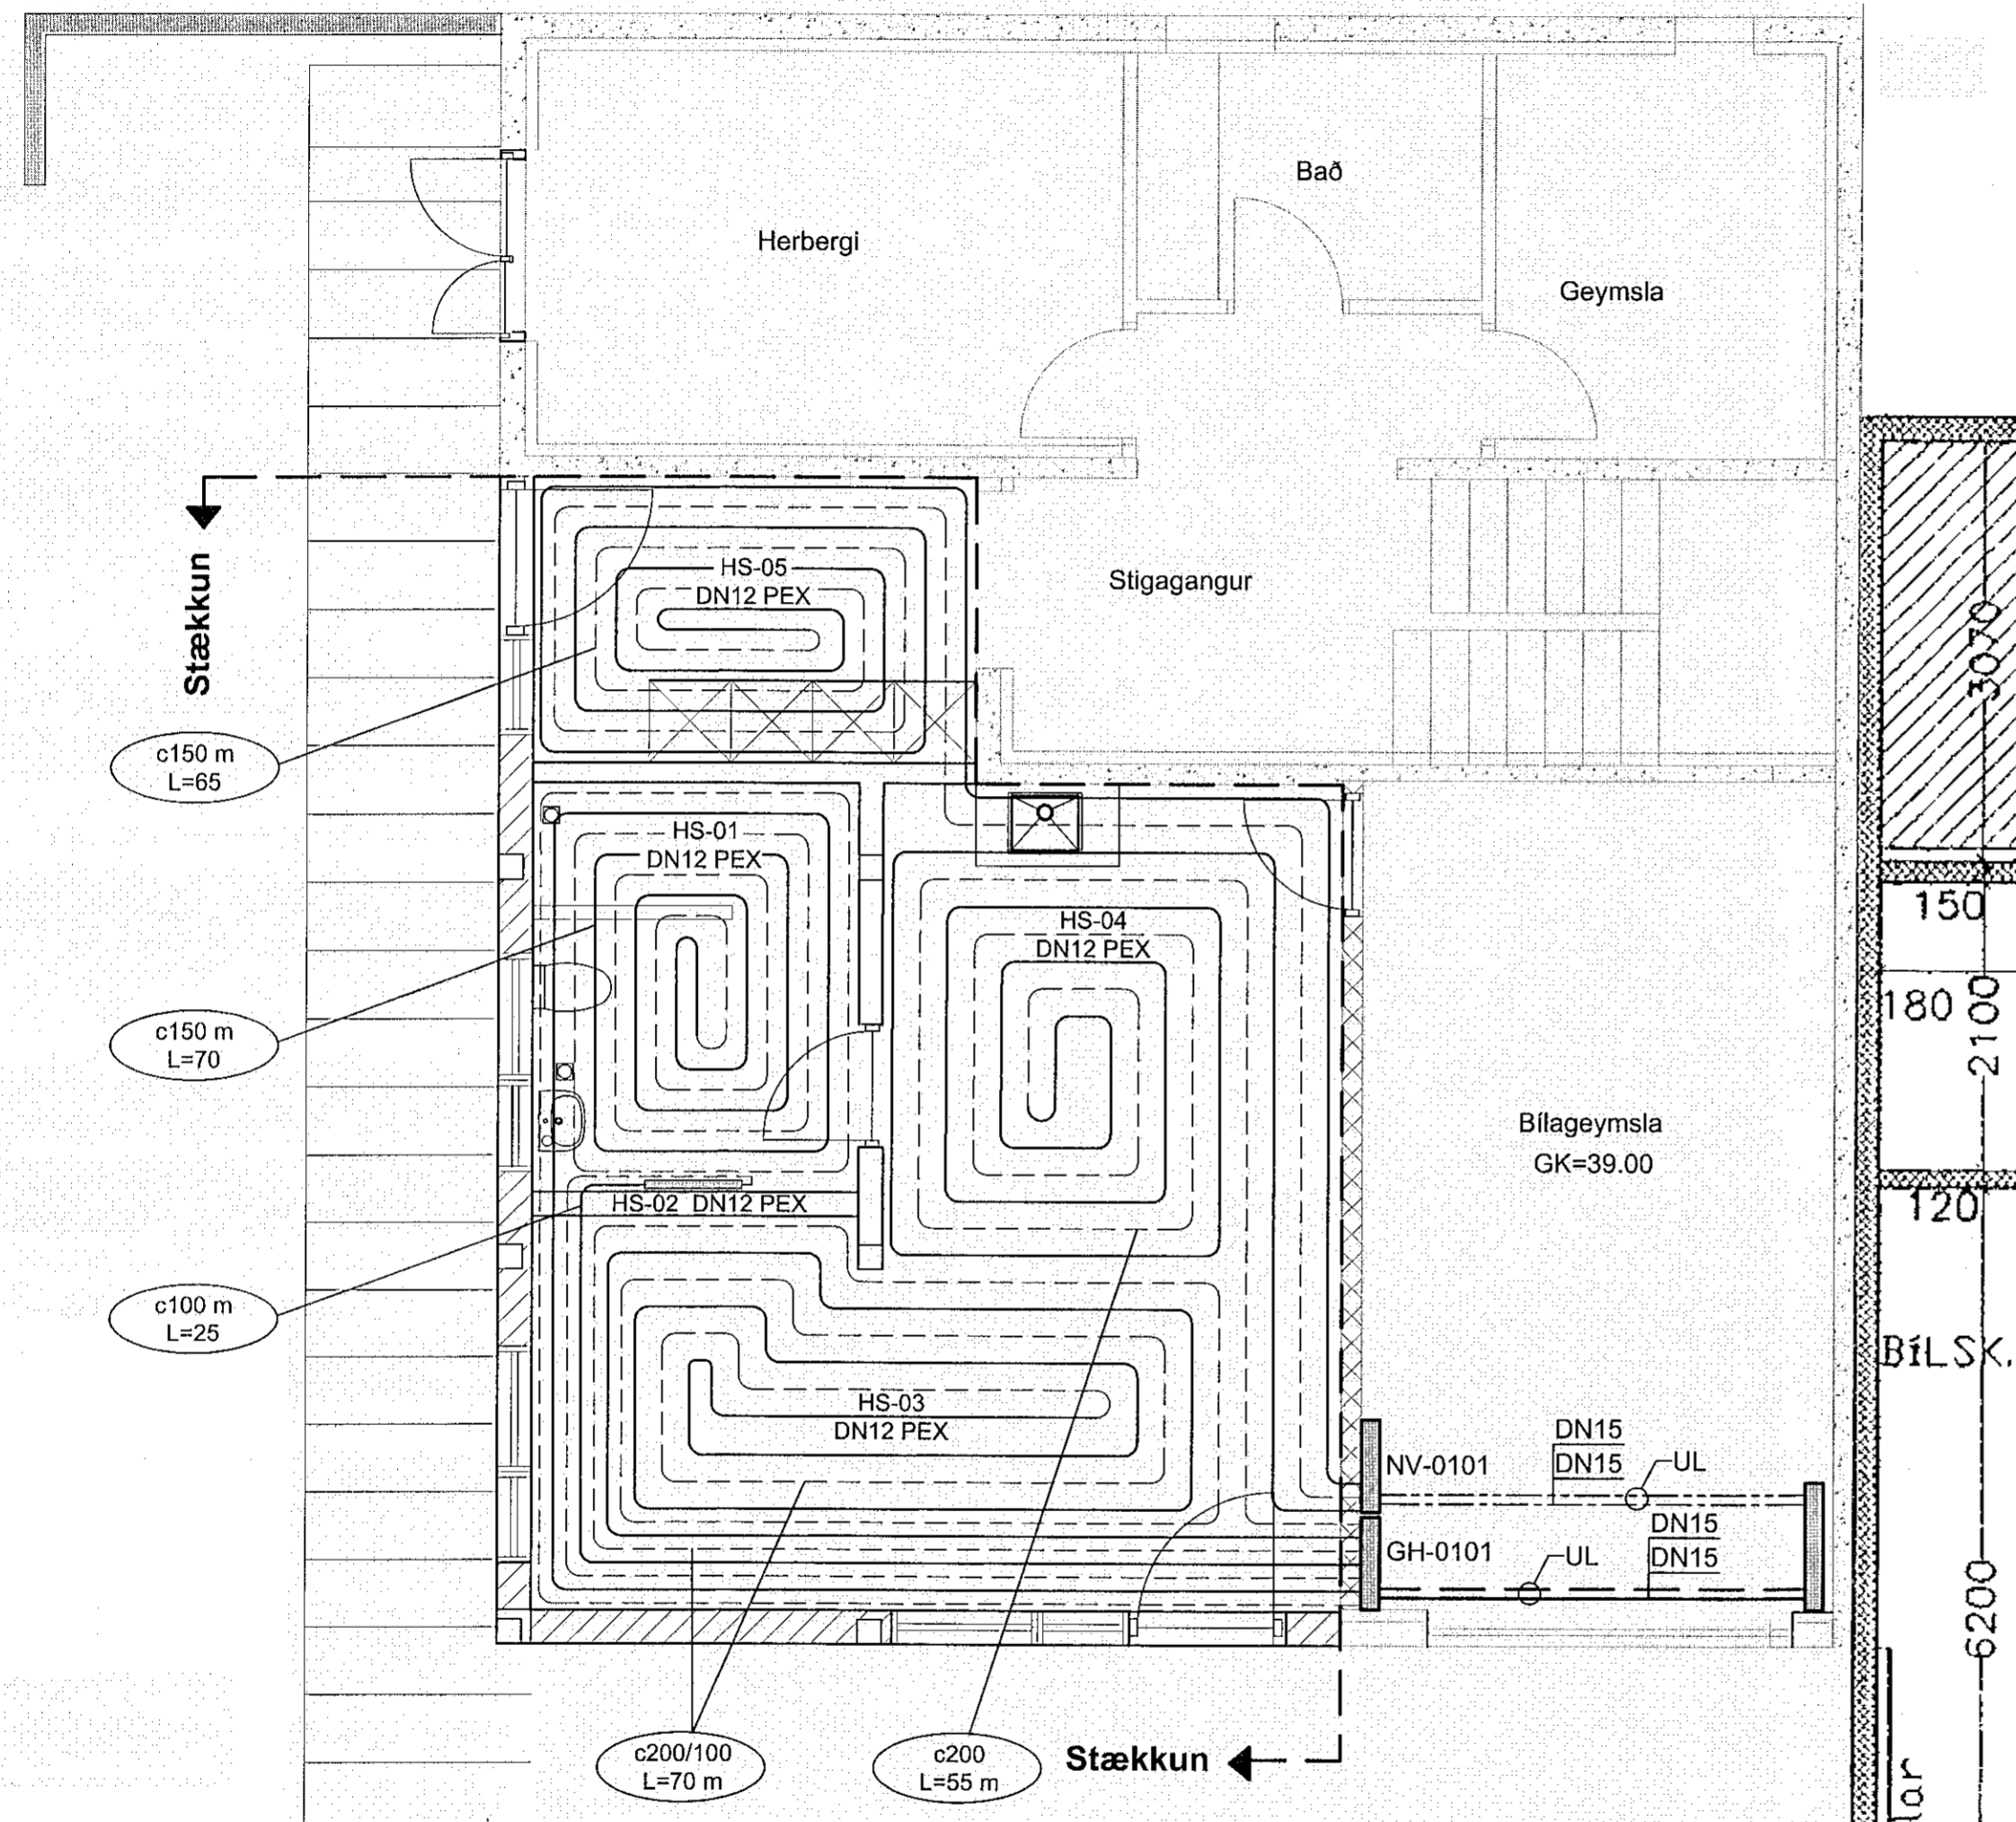

Kennisnið, gólfhitagnir í burðarplötu - mkv. 1:20

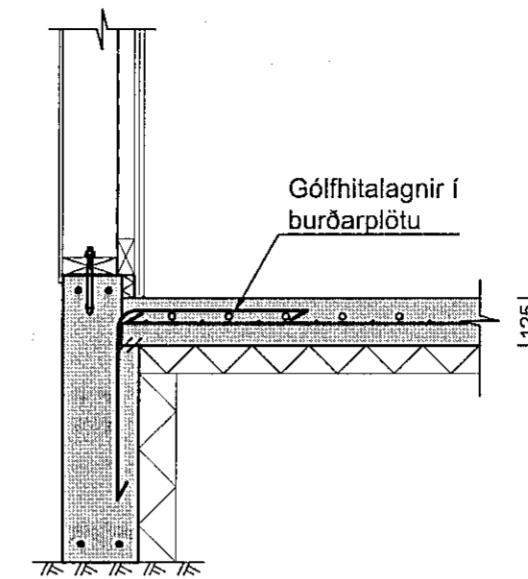

Samþykkt þann
08 JUL 2020
Byggingarfulltrúinn í Hafnarfirði
F.h. Sigurður Steinarsson

Skýringar:

Öll mál eru í mm

HS-01 = Hitaslaufa 1

Gólfhitakerfi komi í miðja burðarplötu.

HS-01

c150 Bil milli slanga 150mm

Setja skal hlífðarhólka/-rör utanum slöngur til varnar pípum skv. fyrirmælum framleiðanda.

Hlífðarhólka/-rör skal setja þar sem pípur fara í gegnum vegg, gólf, þennsluskil í plötum, tengjast kistum og á framrásarlagnir að mottum.

Þensluborðar - setja skal þensluborða meðfram öllum veggjum ef um flögn er að ræða.

GH0101 / 5

Dreifiskista nr. 0101 / hringrásarlagnir/slaufur = 5 stk.

Ekki skal hleypa heitu vatni inná lagnir fyrr en flögn/steypa er orðin þurr eða skv. fyrirmælum framleiðanda lagna og flagnar. Lagning og meðferð efnisins skal vera í samræmi við ákvæði byggingareglugerðar og þeirra staða sem hún vísar til, þ.m.t. ÍST 67 og DS-439

Sjá almennar skýringar á teikningu nr. P-000

Efnisgæði:

Lagnaefni skal vera vottað PEX-a t.d. Rautherm S 17x2,0 mm RAU - VPE 210, PB 10/60 °C - PB 6/90 °C eða sambærilegt skv. DIN-6892 og DIN-26

Svæði þar sem einangrun (ádrag) er yfir framrásarlögn

Merkir breyting A

Herbergi	Hitaerfi	Ofn nr.	Stærðir Ofna			Þéttleiki í mottu c/c		Slöngu lengd (m)	Varmagjöf W	Varmagjöf Kcal/Kst	Votansagni litrar/mín	
			Lengd (mm) ±0/-200 mm	Hæð (mm) ±0/-50 mm	Ofnloki	mitt gólf	við áttvegg					
Tónstundaryfirl	101	Gólfhitakerfi	HS-03	-	-	-	200	100	70	1.370	1.178	3,3
			HS-04	-	-	-	200	100	55	1.370	1.178	3,3
Baðherbergi	102	Gólfhitakerfi	HS-01	-	-	-	150	150	70	804	691	1,9
			HO-01	600	1200	B	-	-	25	250	215	0,1
Anddyri	103	Gólfhitakerfi	HS-05	-	-	-	150	150	65	636	547	1,5
		Samtals:							285	4.430	3.810	10,1

Gólfhitakerfi:
Fransás : 49 °C
ΔT : 6 °C

Nr.	Dags.	Breyting.	Mkv.:	Dags.:	Verk.nr.:	Teikn.nr.:	Samþ.
			1:50, 1:20	22.10.2019	VS191013	H-010	
Frumsjárð blaðs	A2			Hannað:	Teiknað:	Yfirf.:	
				BIS	SV	BG	
VERKFRÆÐISTOFA SUDURNESJA Víkurbraut 13, 230 Reykjanesbæ Veffang: http://www.vss.is Netfang: vs@vss.is Sími: 4 200 100				Háaberg 37a Hafnarfjörður Gólfhitagnir Grunnmynd - Kennisnið			
Samþ: Brynjólfur S. Guðmundsson kt:090856-3249				Hönnunarskjórt: Ingibjör Björnsson kt:130264-2639			