MÓTTEKIÐ
03. JÚLÍ 2020
fh. Byggingarfulltrúans í Hafnarfirði

UNDIRRITUN SAMRÆMINGARHÖNNUÐAR
Kt. 210279-3429

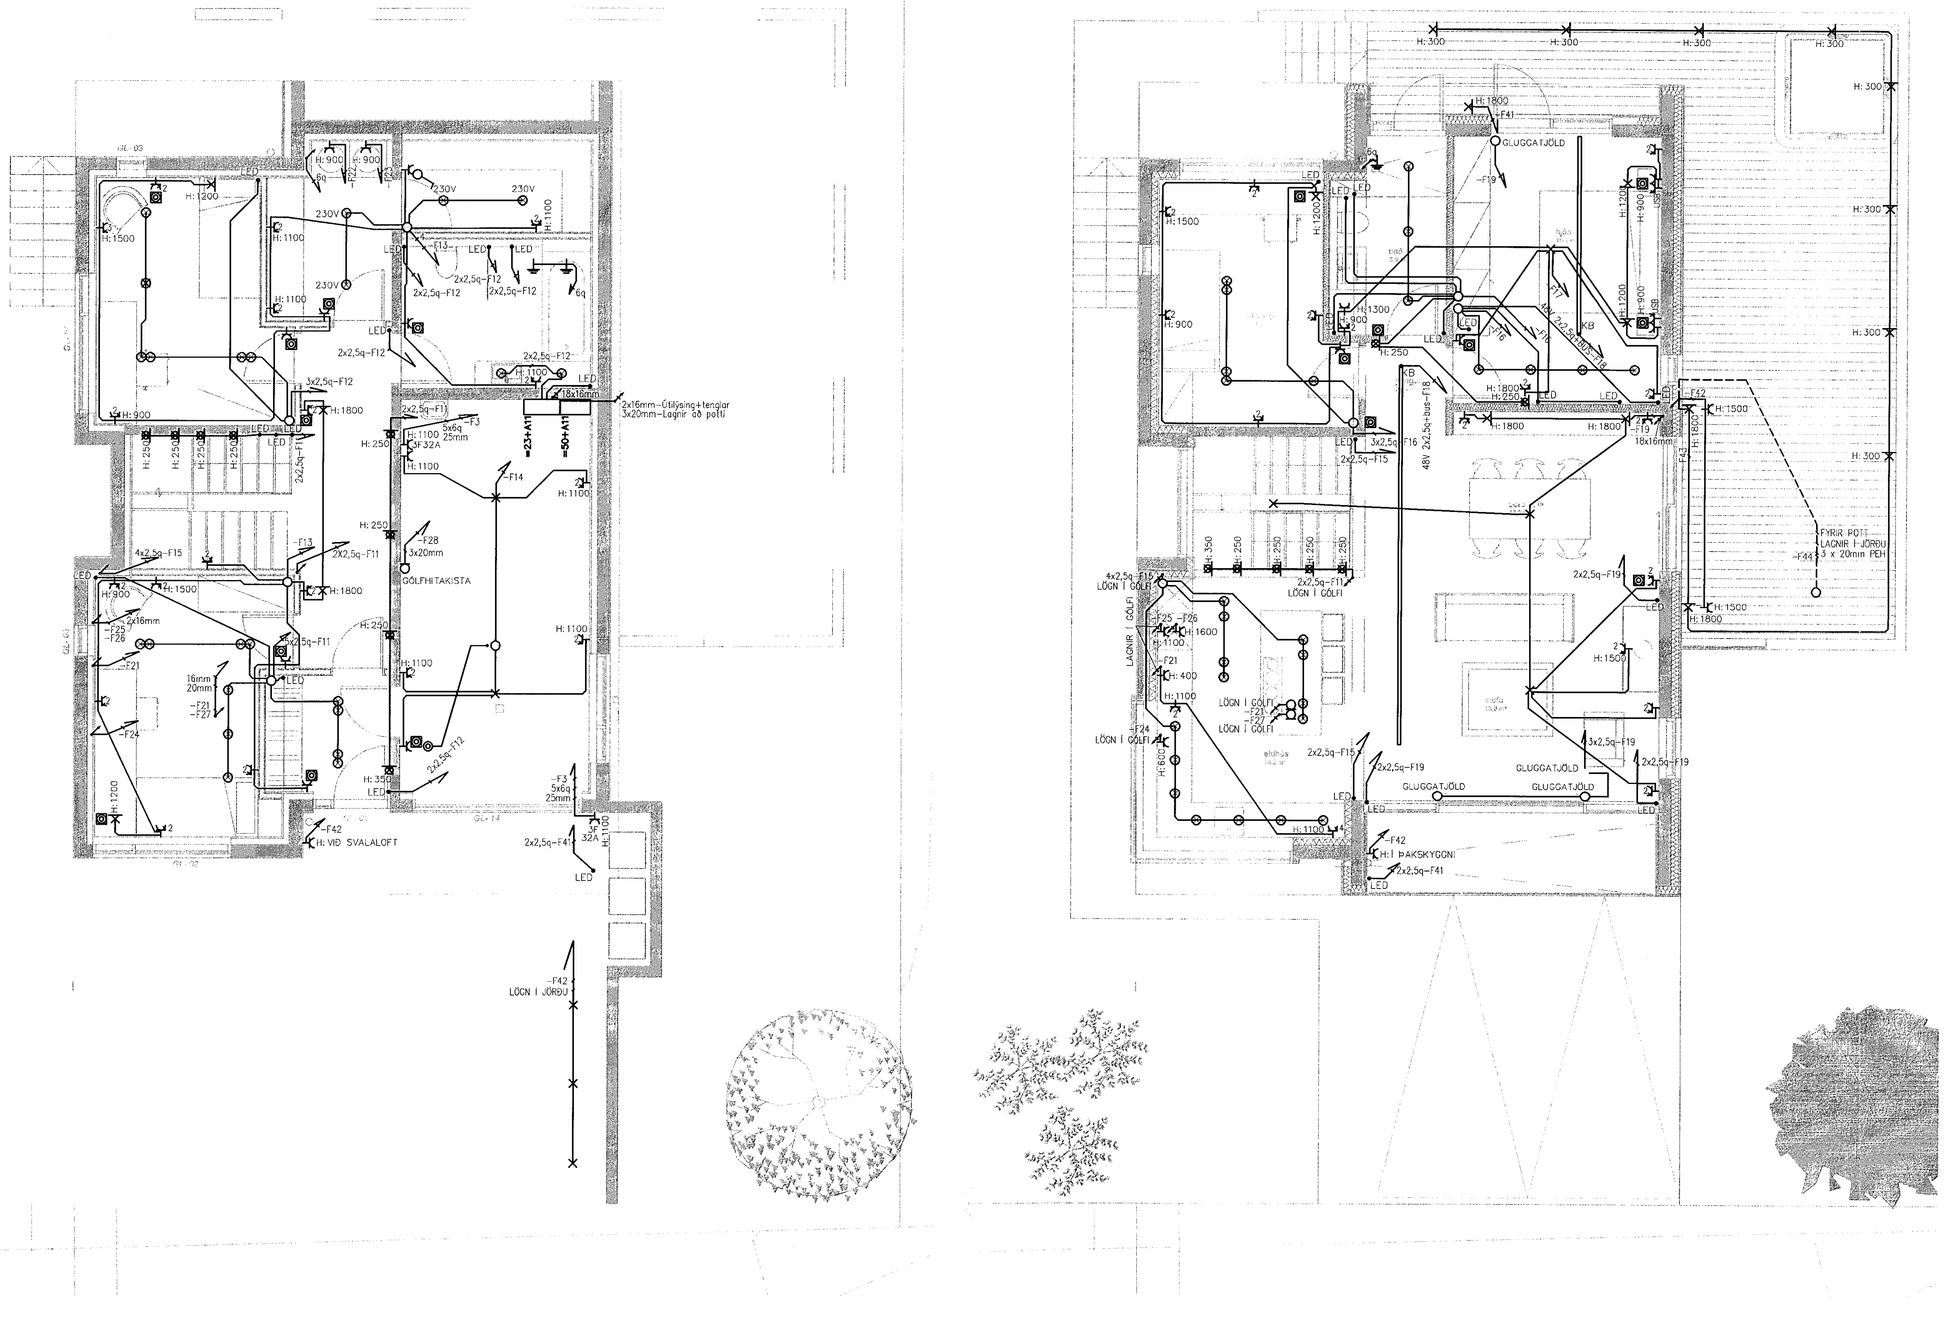

SKÝRINGAR

- Einpóla rofi
- Samrofi
- Jarðbundinn tengill
- Dós almennt tákn
- Veggdós
- Mótor
- Jarðbinding
- Gólfbrunnur
- Ljós – Almennt tákn
- Veggljós
- Innfelldur lampi
- Innfellt veggljós
- Tengipunktur f. LED
- Kerfisbraut
- Rofi með stýringu

1:50 0 1000 5000mm

ÚTG DAGS	SKÝRINGAR	TEIK HANN RÝNT SAMÞ	ÚTG DAGS	SKÝRINGAR	TEIK HANN RÝNT SAMÞ

LISKA

SÍMI: 416 0600 - NETFANG: liska@liska.is - www.liska.is

ÚTG. DAGS	HANNAÐ	MÆLIKVARÐI
2020-06-12	ÞGH	1:50/A1
YFIRFARIÐ	TEIKNAÐ	
GLS	SHE	

SAMÞYKKT: Þorvarður G. Hjaltason. Kt. 290862-4939

HELLUBRAUT 5, 220 HFJ.
EINBÝLISHÚS
Raflagnir
Lágspennukerfi
Grunnmyndir

VERKFANG 1908 TEIKNING 23.5.001

©Öll afnot og afritun teikningar, að hluta eða í held er náð skriflegu leyfi hönnuðar