

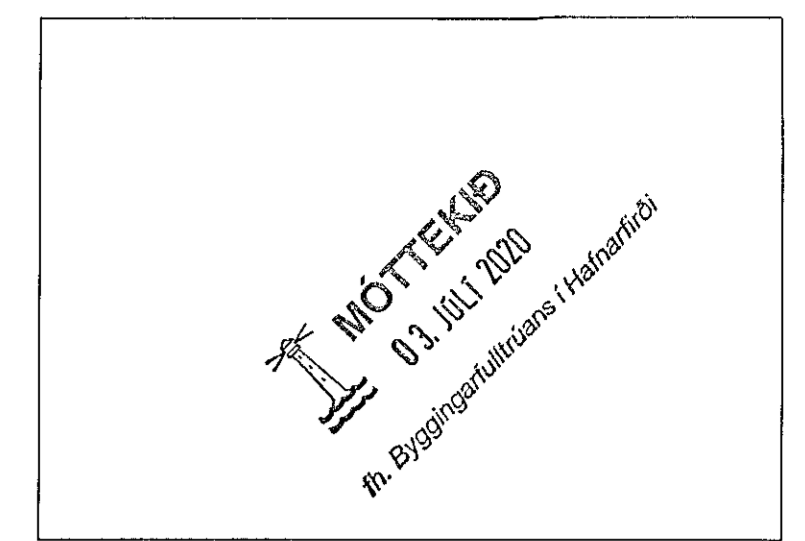
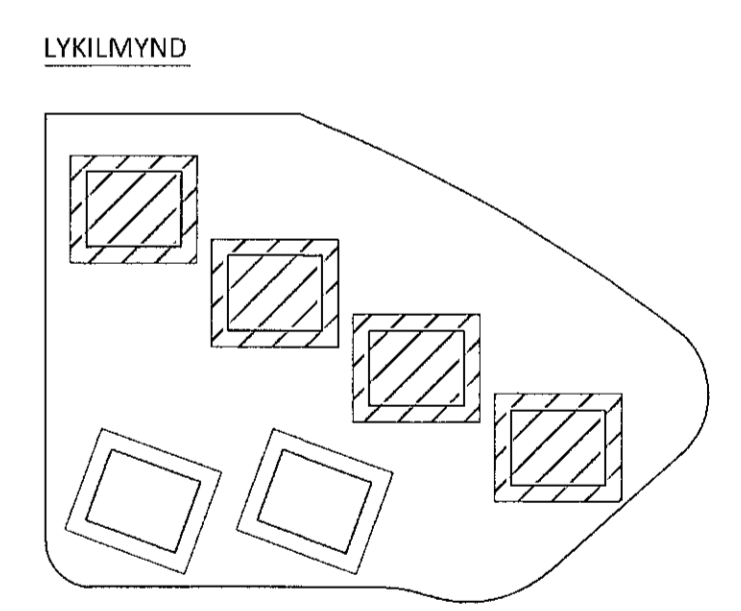
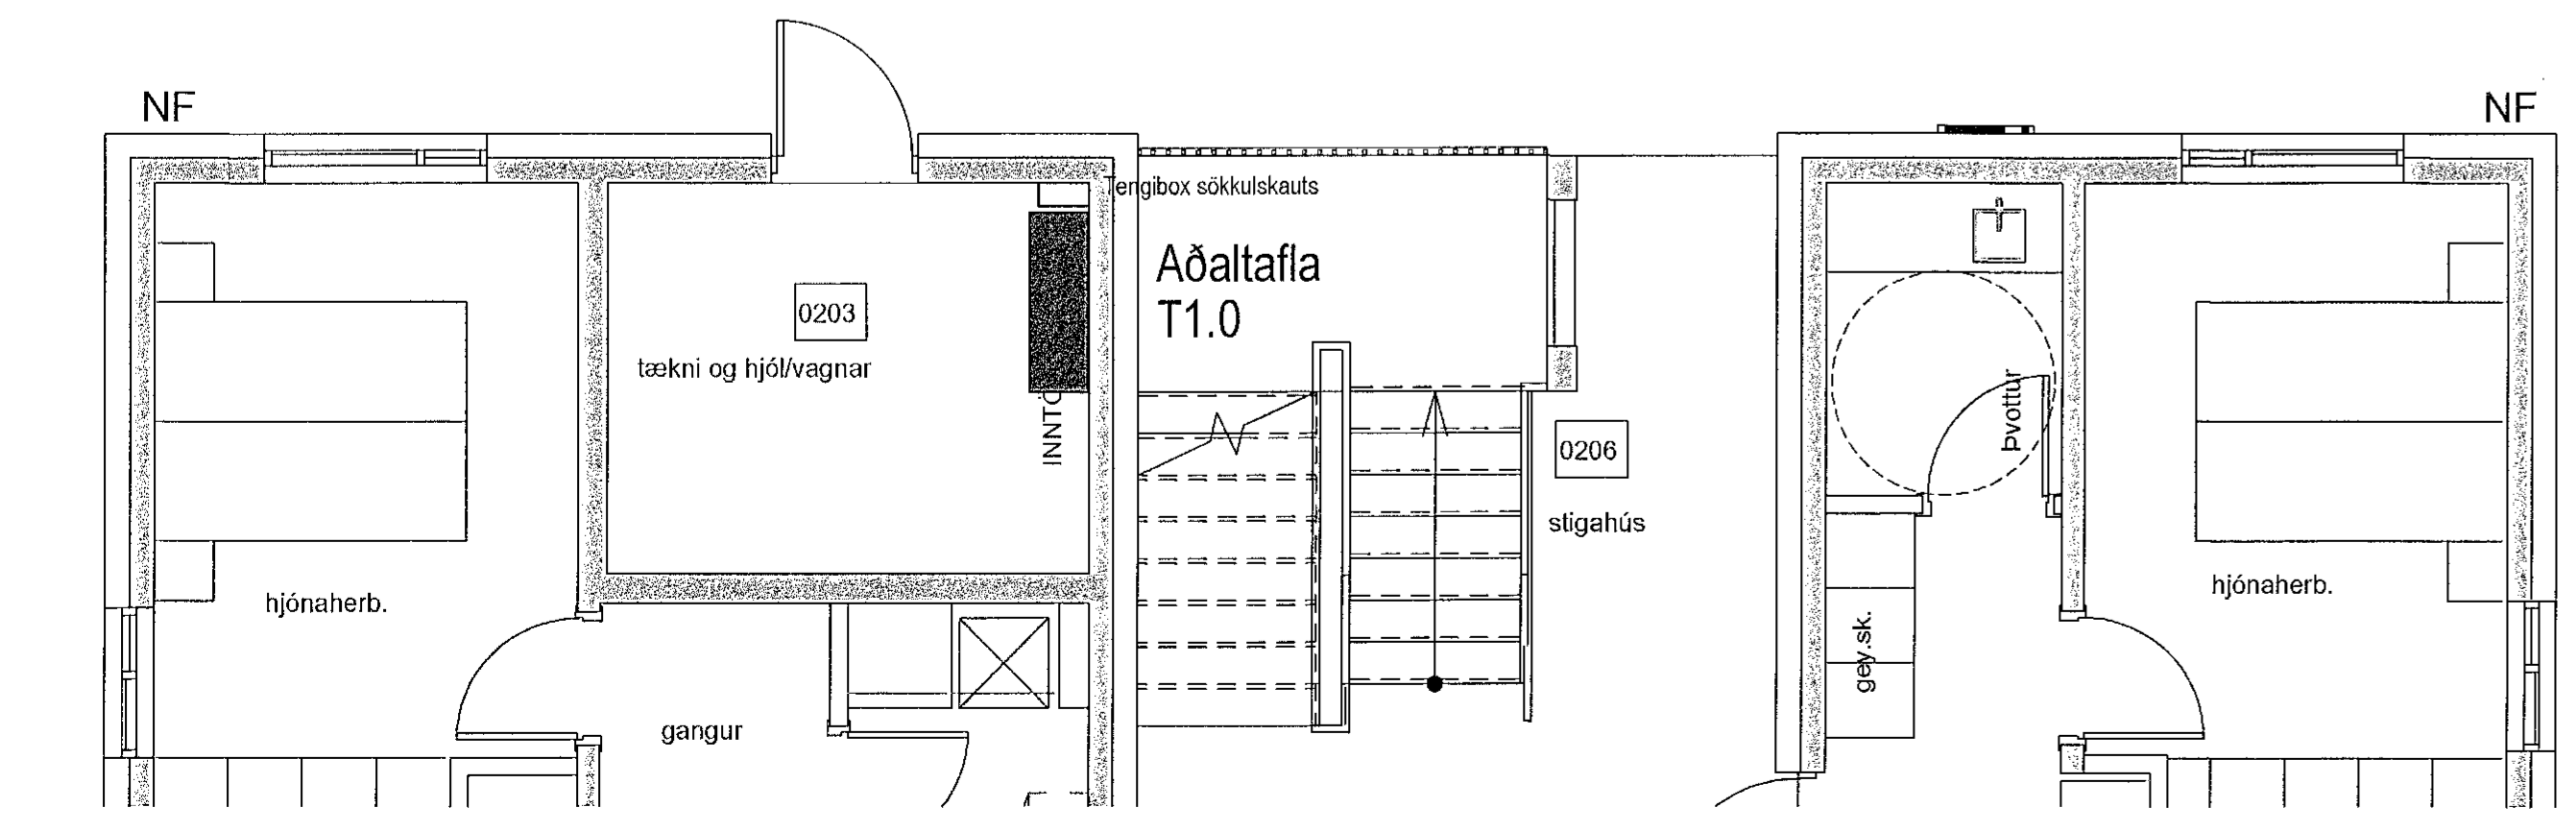


SKÝRINGAMYNDIR AF SÖKKULSKAUTI
ERU EKKI Í MÆLIKVARÐA

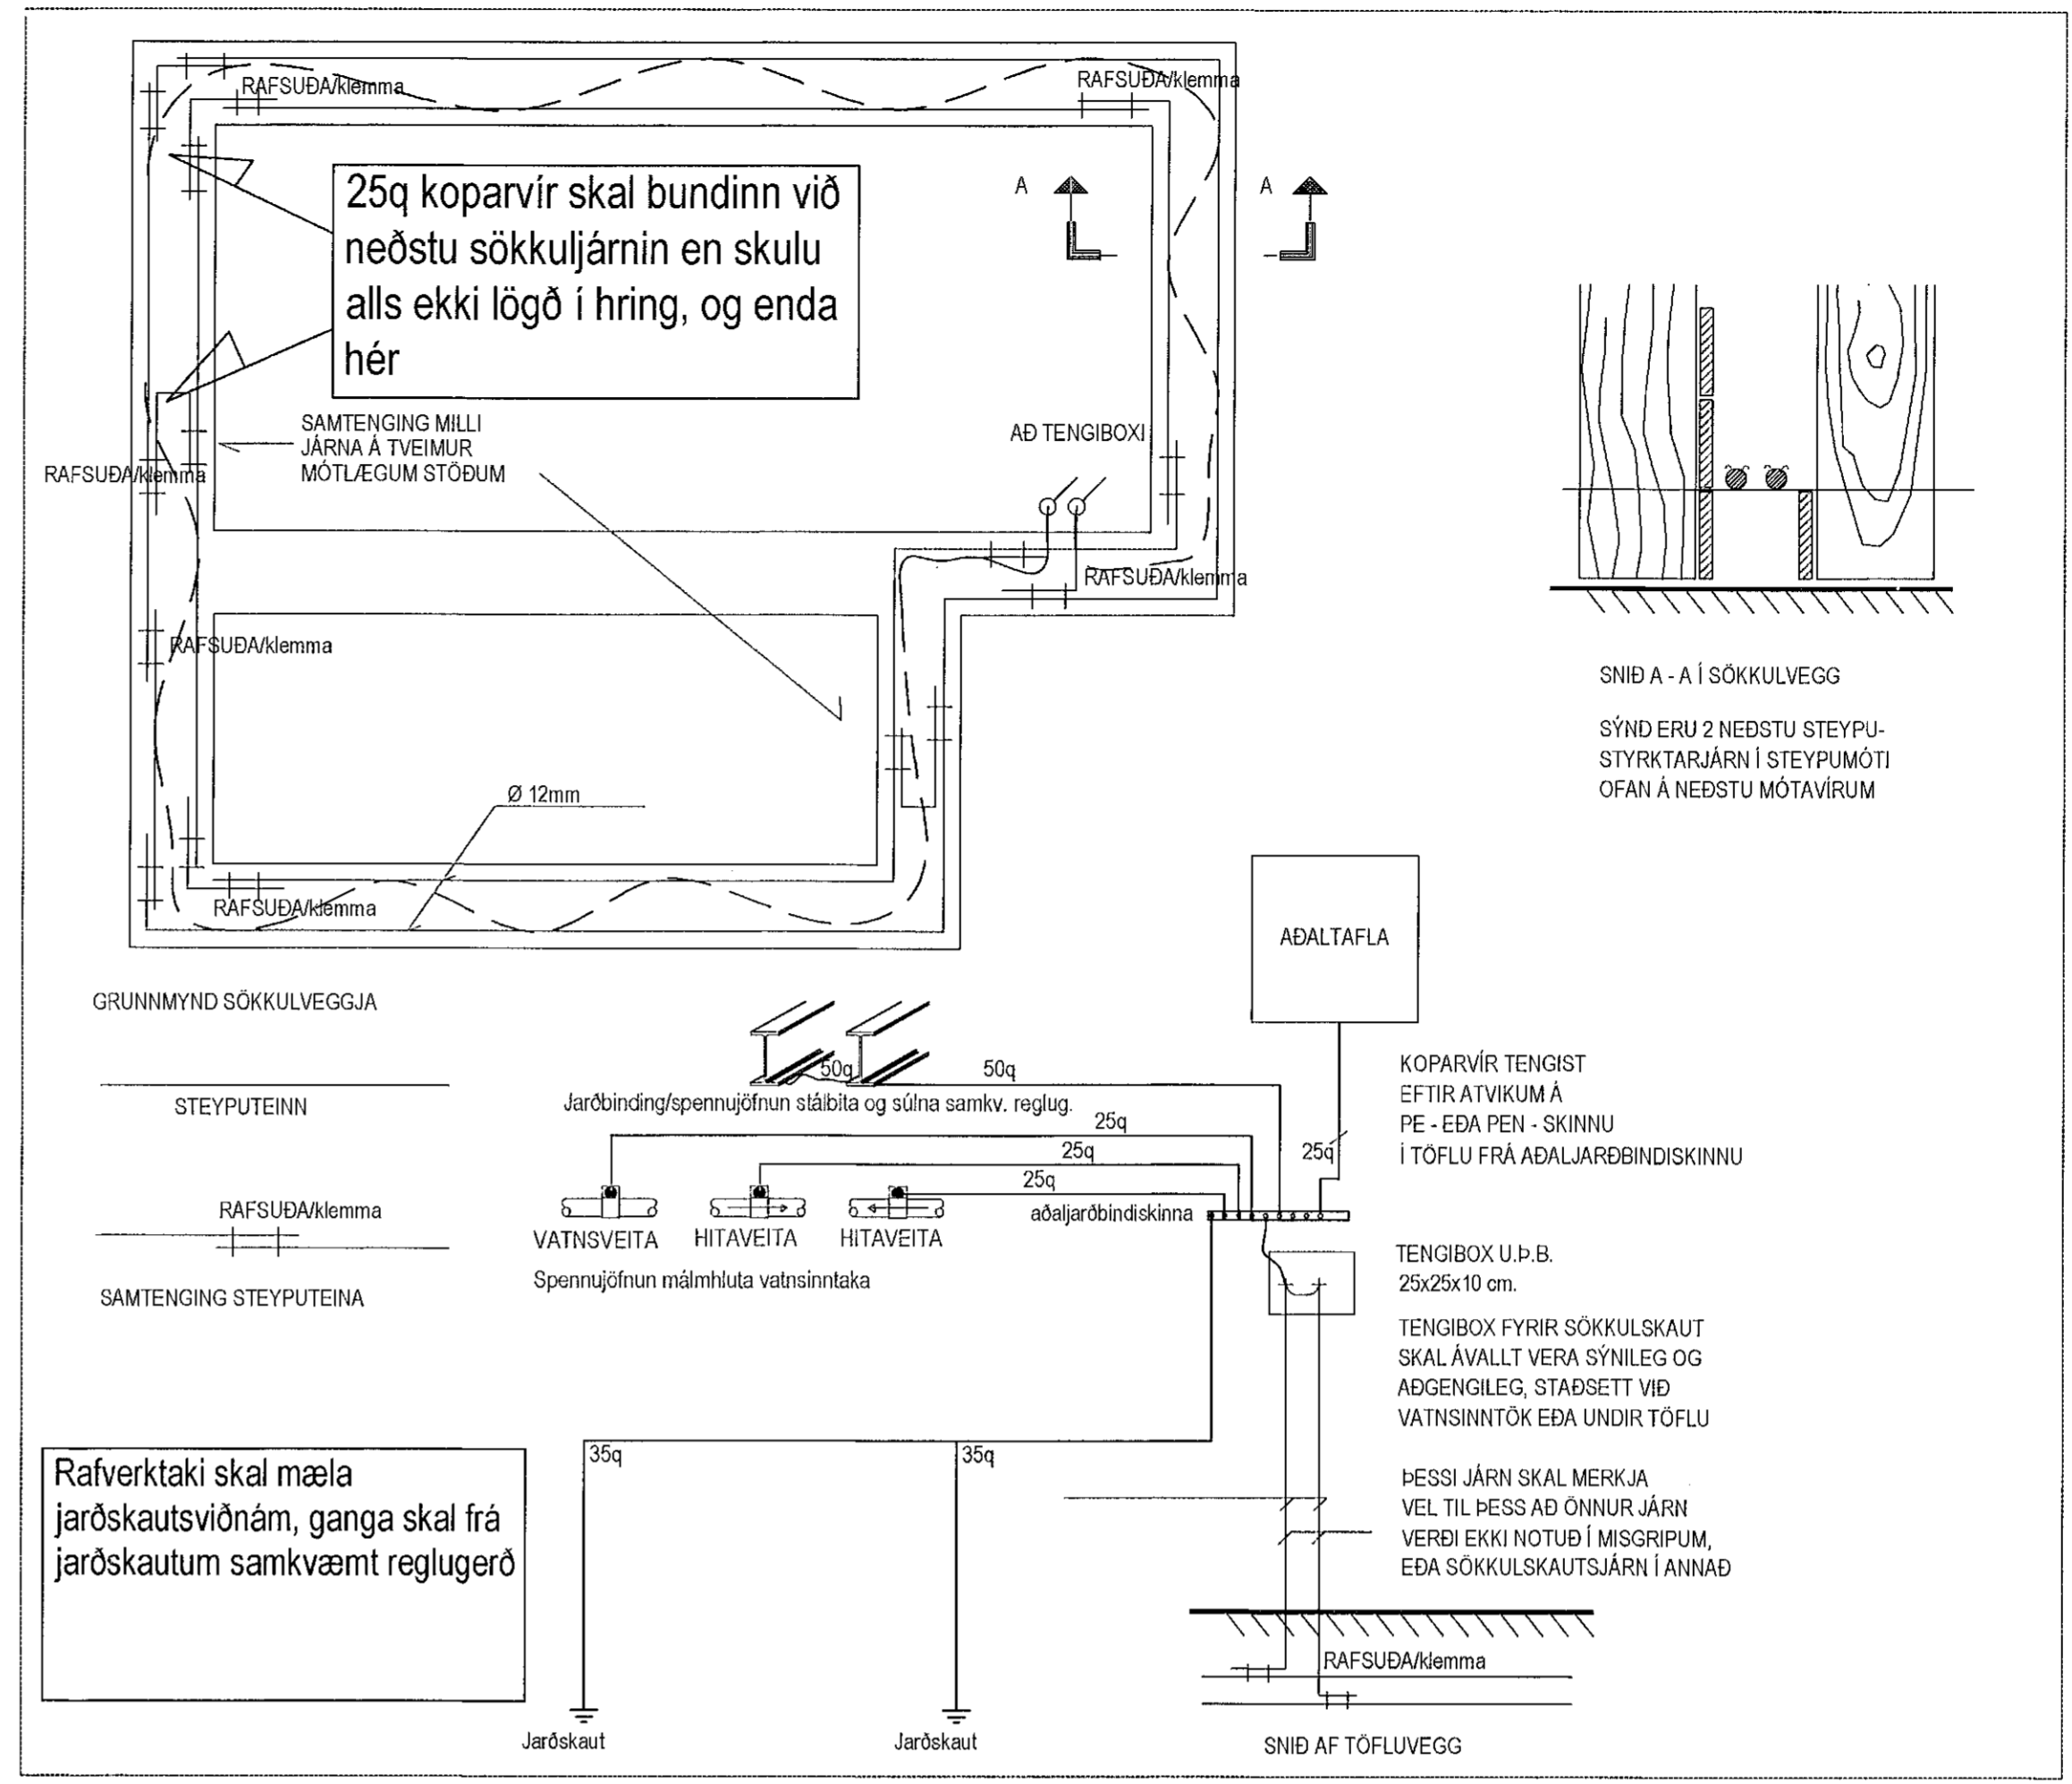

ÚTG.	DAGS.	ÚTGAUFERILL	HANNAÐ	TEKNI	YFIR.
---	---	---	---	---	---
---	---	---	---	---	---
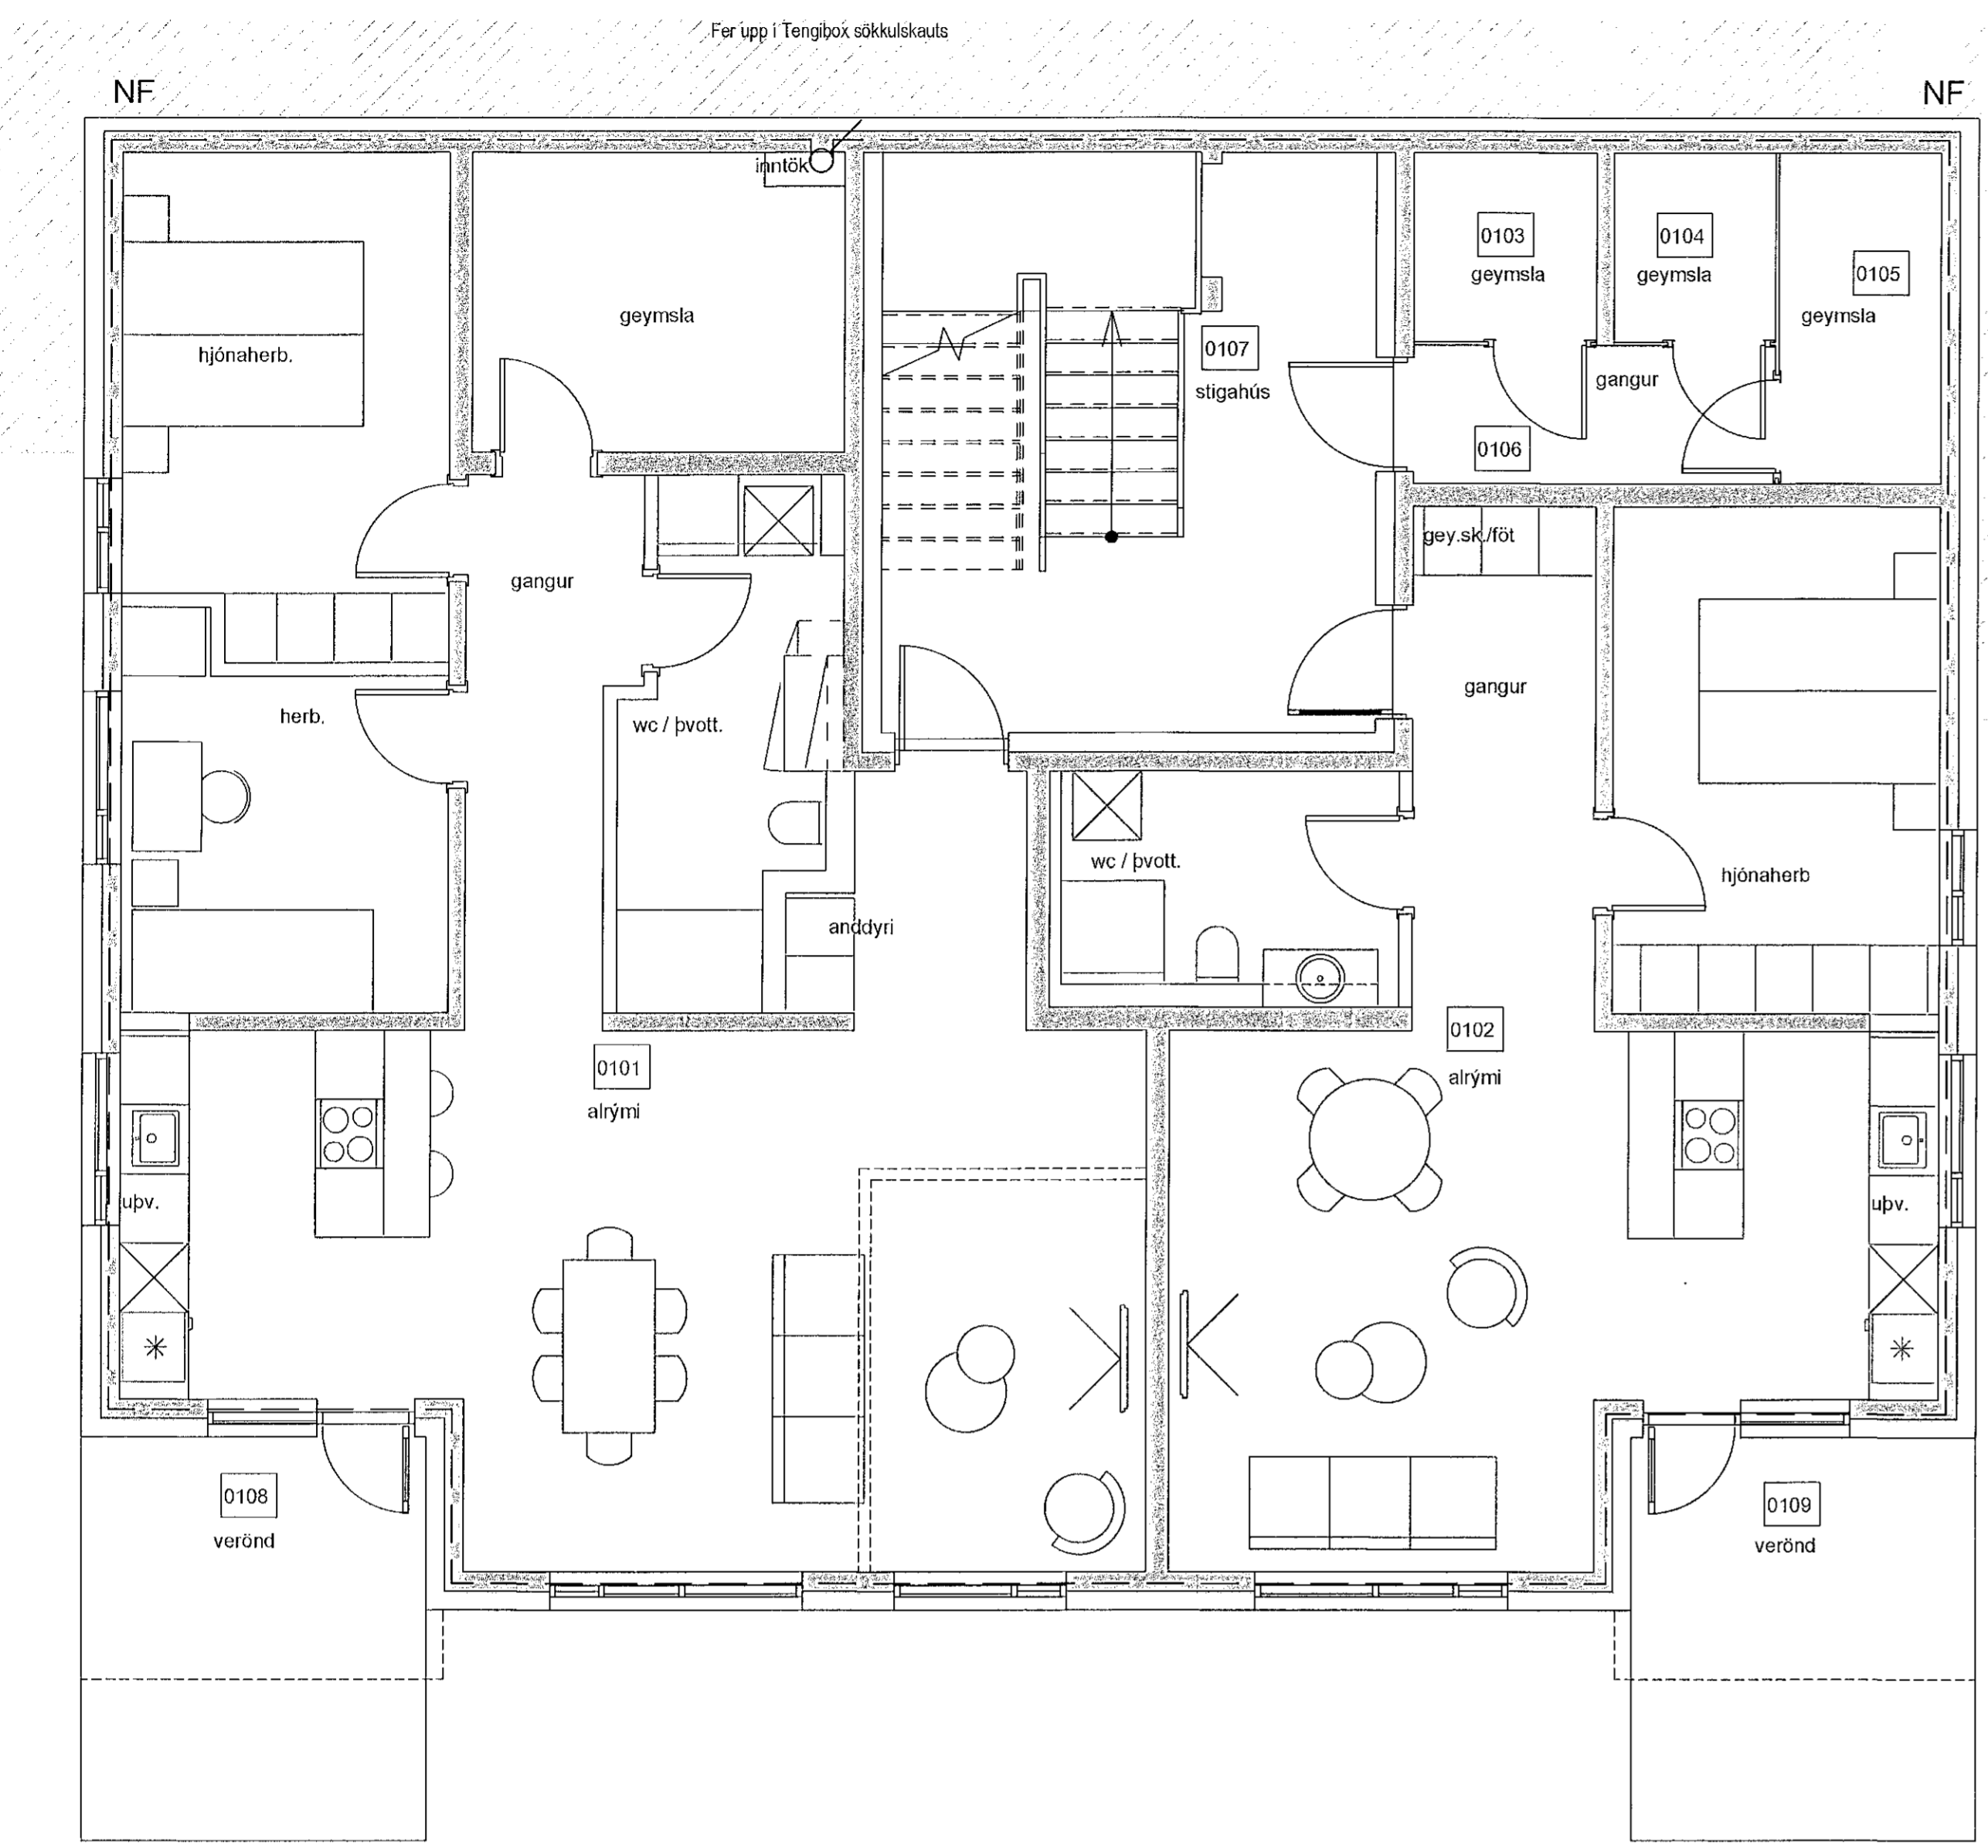

Manusk. - Verktúð: 2011-08-21-05

TESLA ehf
Raflofta- og ljósmarkaðsáætlun og hönnun

Svanbjörn Einarsson, kt.180265-3339
698-2624, svanbjorn@teslaehf.is

Skarðshlíð Reitur 7
Hraunskaró 2,4,6,8 og Hádegisskaró 4,6
221 Hafnarfjörður


Rafkerfi
Jarð- og sökkulskaut -Hraunskaró 2,4,6,8
Grunnmynd og skýringar, MHL 01-02-03-04

TEKNIKUMÉR	SLAÐSTÆRÐ	HANNAÐ	SVE
20200227.1	A1	TEKNIAR:	HMH
R_0013		YFIRFARÐ:	SVE
DAGS.	MÆLIKVARPI	ÚTGÁFA	
24.04.2020	1:50	A	

Dagsetning skráunardátar: 2020-04-22

Höfundur: Svanbjörn Einarsson kt.180265-3339

Höfundarstærð: Svanbjörn Einarsson kt. 090982-3549

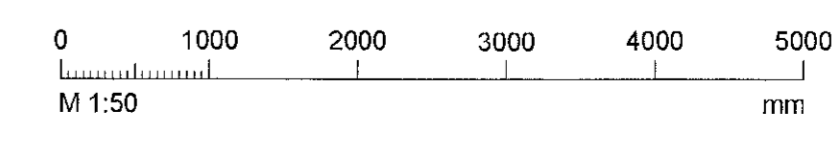

t:\svanbjorn\2020.02.27_skarðshlið reitur 7_hraunskaró\teknigárf_0014.dwg