



MÖTTEKIÐ
 03. Júlí 2020
 fr. Byggingarhlutunni í Hafnarvík

ÚTG.	DAGS	ÚTGÁFUFERRIL	HANNAÐ	TEKNI. YFIRF.
---	---	---	---	---
---	---	---	---	---
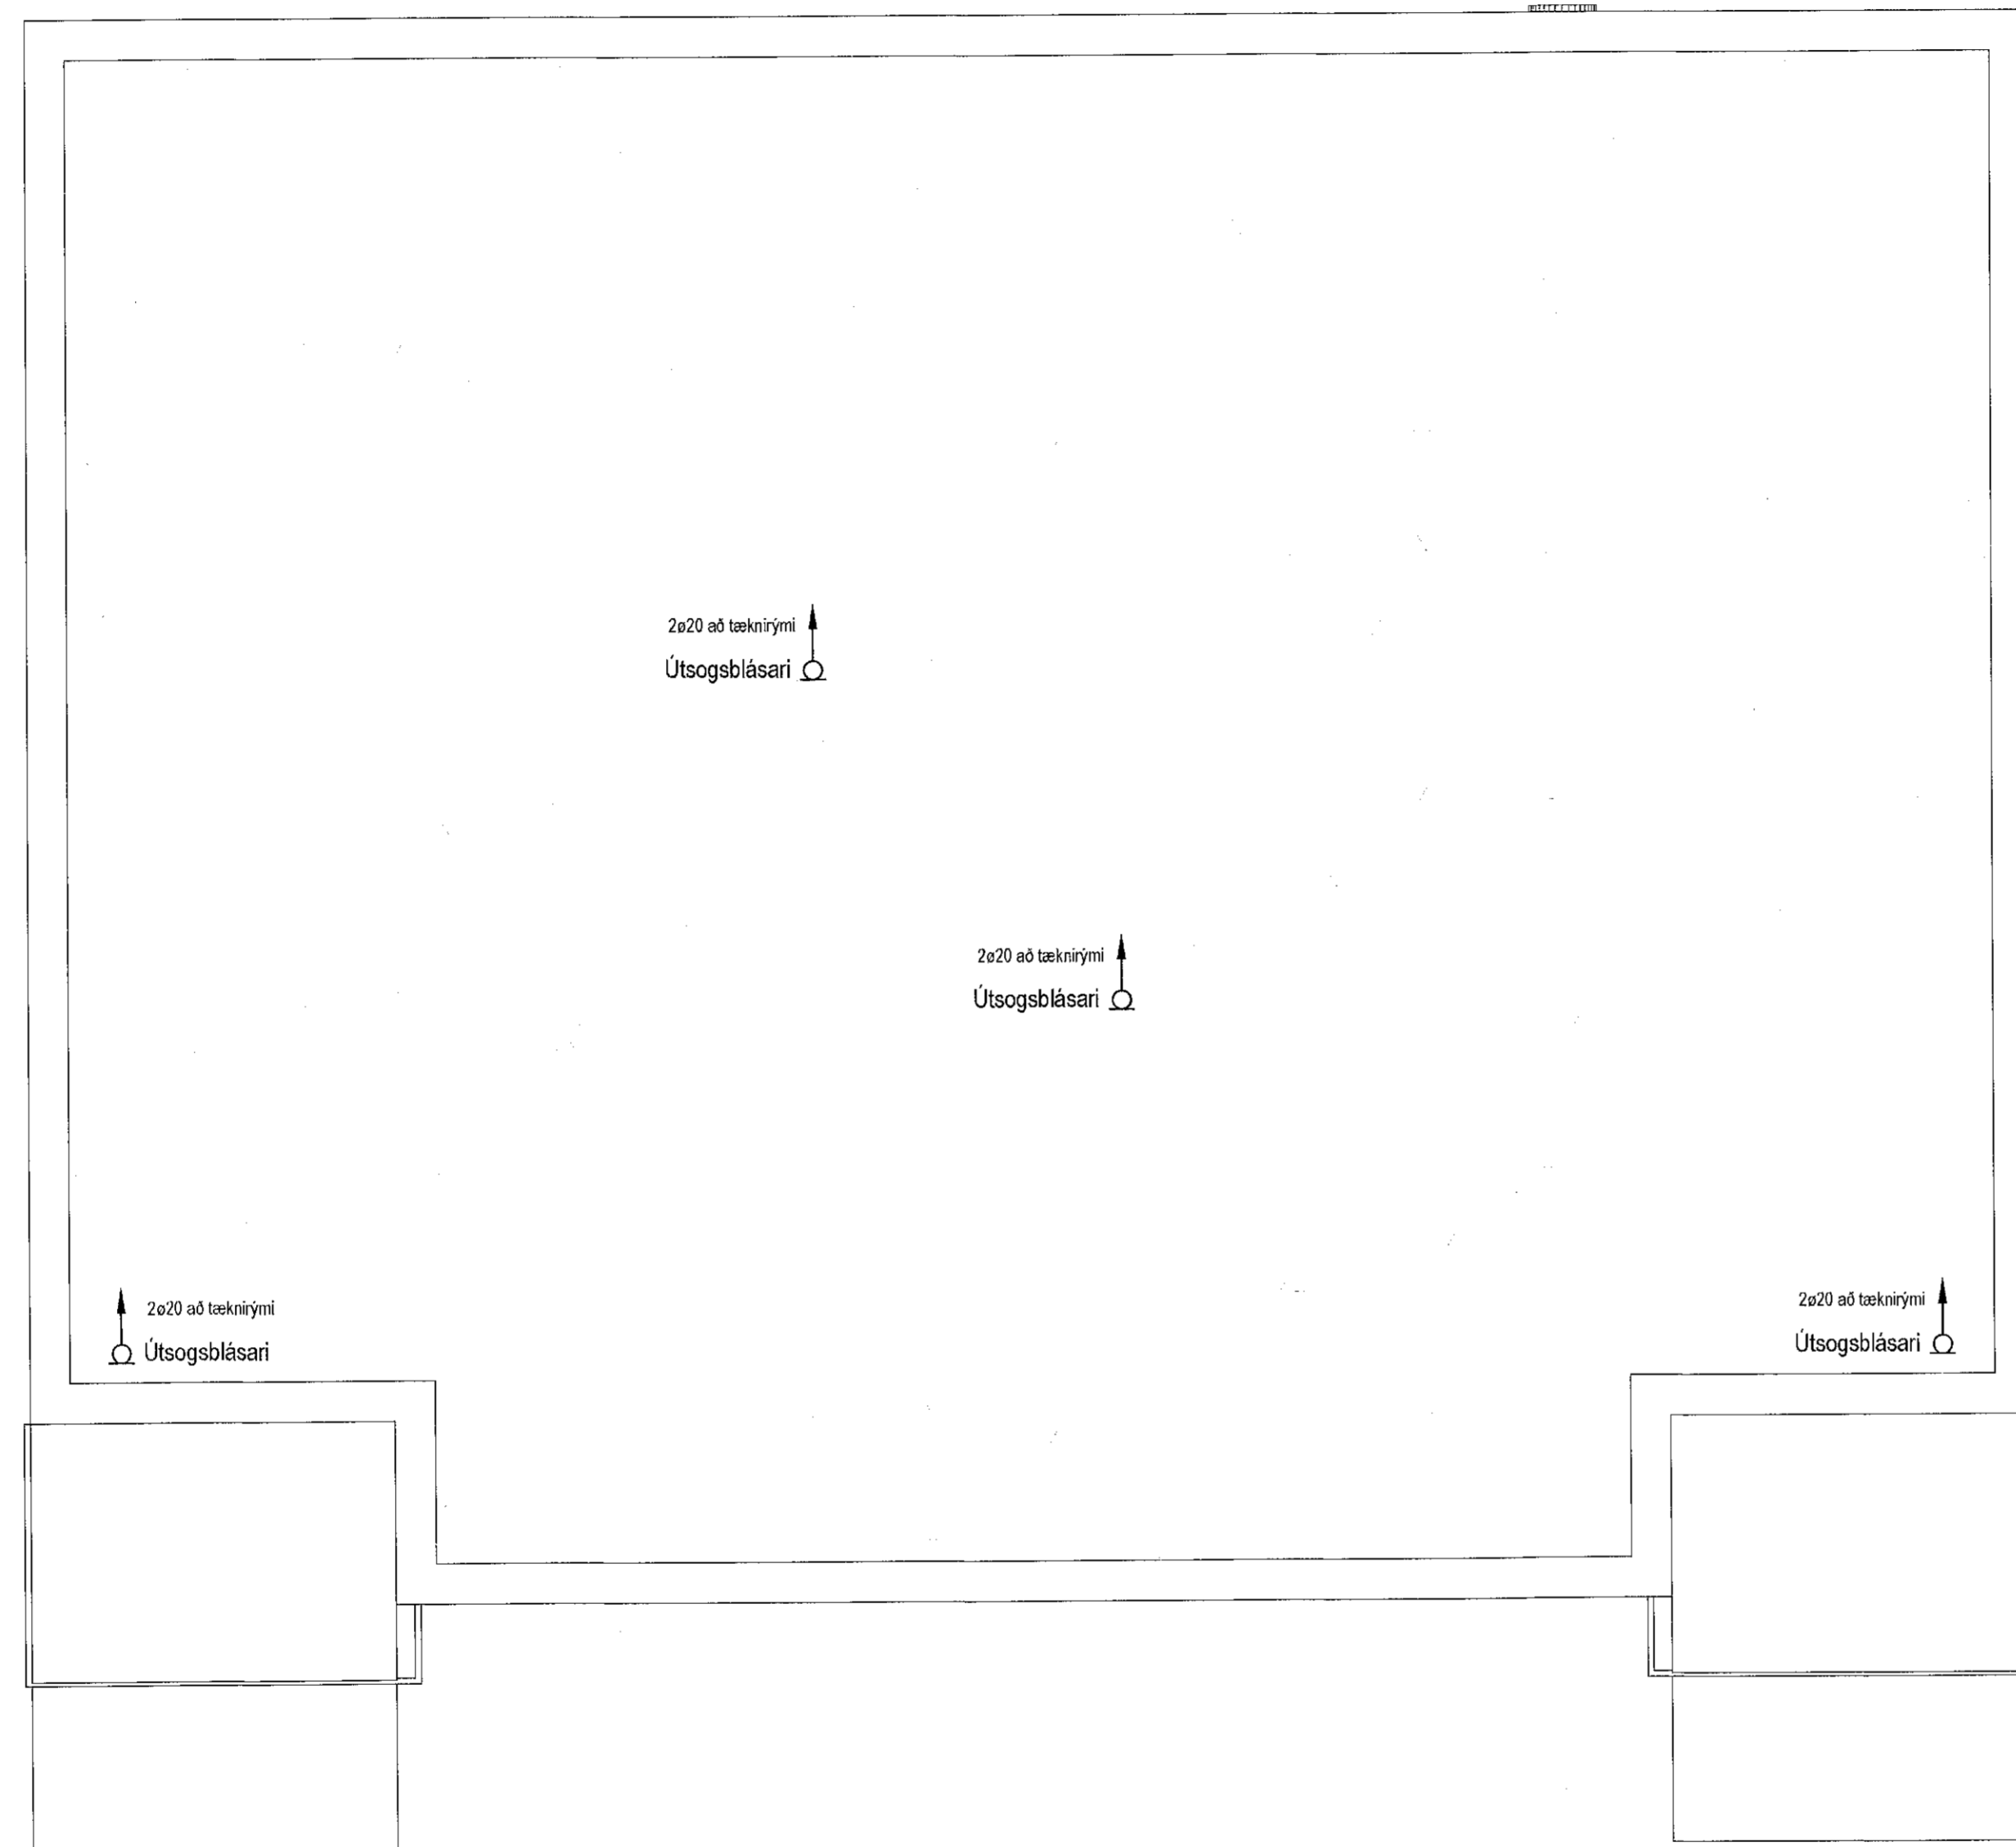

LYKILMYND

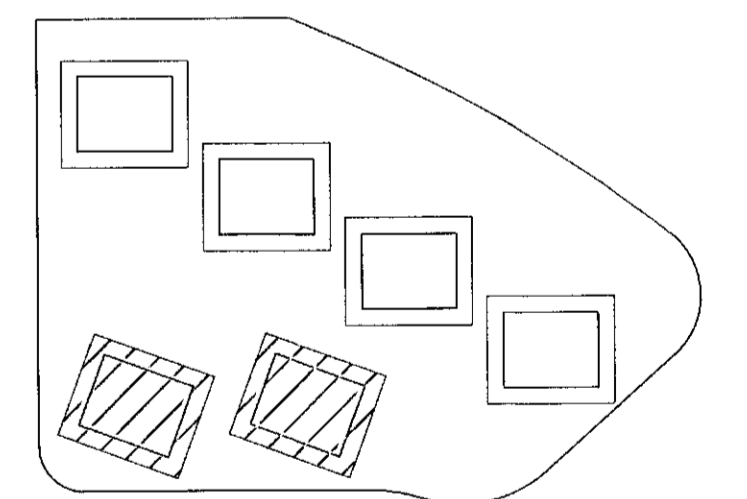

Mannverk - Venkúlu: 2041-08-2105

TESLA ehf
 Raflagna- og lýsingarhönnun
 Svanbjörn Einarsson, kt.180265-3339
 698-2624, svanbjorn@teslaehf.is

Skarðshlíð Reitur 7
 Hraunskarð 2, 4, 6, 8 og Hádegisskarð 4, 6
 221 Hafnarfjörður

Rafkerfi
 Almennar raflagnir-Hádegisskarð 4,6
 Pak, MHL 05-06

TEKNI.NÚMÉR	BLADSTJERIÐ	HM.NÚM.	SVE
20200227.1	A1	TEKNIAD:	HMH
R_6402		YFIRFARID:	SVE
DAGS.	MELKVAFERI	ÚTGÁFA	
11.05.2020	1:50	A	

Dagsetning áskilpóðistar: 2020.04.22

Hönnuður: Svanbjörn Einarsson kt.180265-3339

Hönnunarspirt: *Svanbjörn Einarsson*
 Kt. 090982-3549

