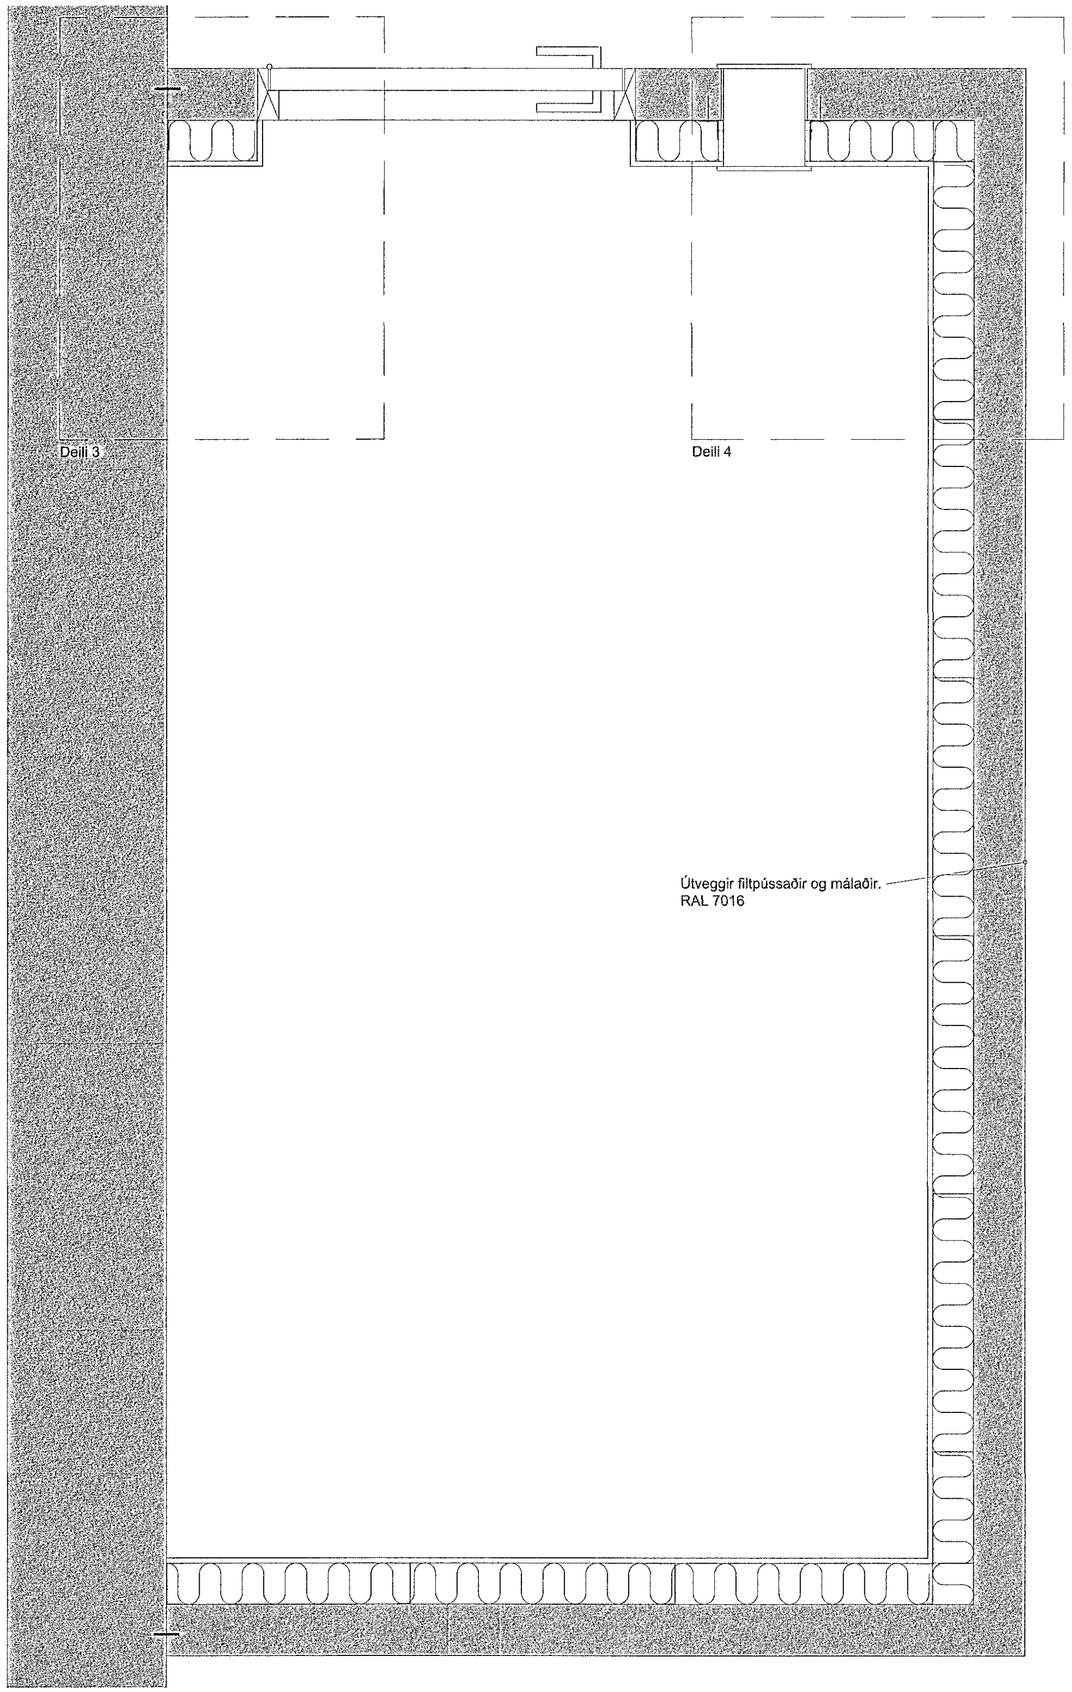

Lágrétt snið
MKV 1:10

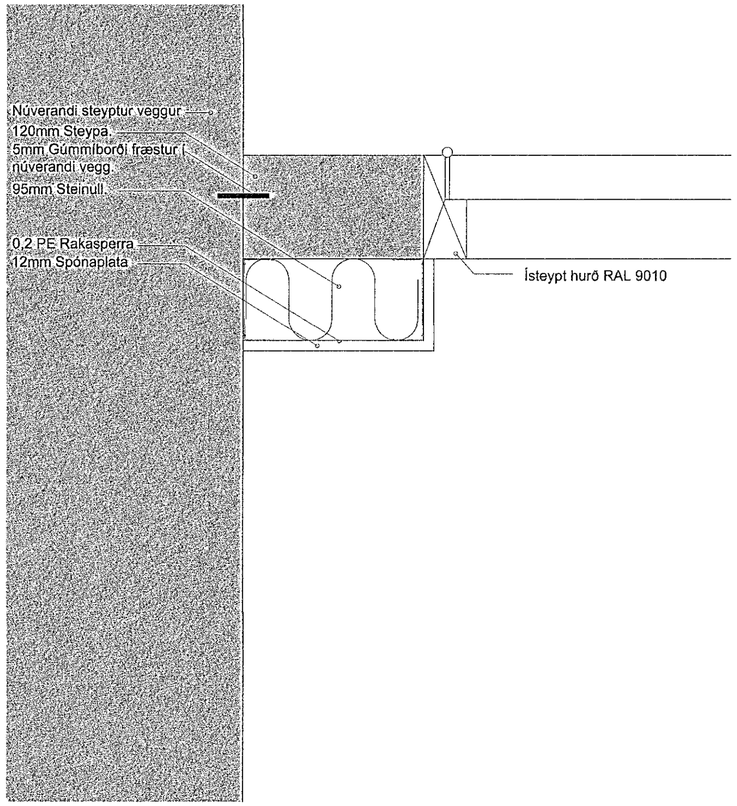

Deili 3
MKV 1:5

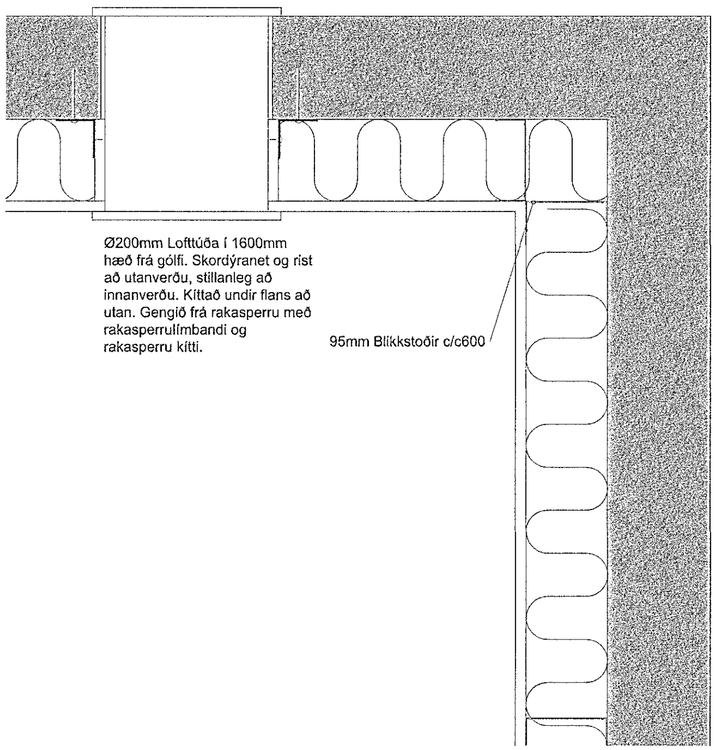

Deili 4
MKV 1:5

Sampykkt þann
16. JÚNÍ 2020
Byggingafulltrúinn í Hafnarfirði

Útg.	Skýring / Breyting.	Dags.	Teiknað Yfirfarið

Sveinn og Kolbrún
VERKKAUPI / ERGANDI

EINBÝLI
TEGUND VERKS

Hraunstígur 2
GATA/STAÐSETNING

VERKTEIKNINGAR
Deili

LANDNÚMER:	L121012
STAÐGR.:	1400-1-43000020
MHL:	01
MKV.:	1:10 / 1:5
BLAÐSTÆRÐ:	A2
ÚTGÁFA DAGS:	24.04.2020
TEIKNAÐ:	SÞ
YFIRFARIÐ:	SE

HR.ST.2 **802 – 1**

VERKNR.	MAPPA	SVÆÐI	ÁBYRGÐ	SFB NR.	RAÐNR.	ÚTGÁFA

Sveinn Bjarki Þórarinsson FAÍ
kt: 300379-5759
Sigurður Einarsson FAÍ
kt: 110457-2789

BATTERÍIÐ | ARKITEKTAR
Hvaleyrarbraut 32 | 220 Hafnarfirði | S: 54 54 700 | batteri@arkitekt.is | www.arkitekt.is

© BATTERÍIÐ | ARKITEKTAR
ÖLL AFNOT OG AFRITUN TEIKNINGAR AÐ HLUTA EÐA Í HEILD ER HÁÐ SKRIFLEGU LEYFI HÖFUNDA

Öll mál eru í mm. Mælið ekki af teikningum. Öll mál athugist á staðnum. Ósamræmi í teikningum og vafaatriði skal tilkynna arkitektum strax.

Tölvuskrá: S:\Sveinn\Hraunstigur\h2.dwg