




02 DEILI
B001 1:20

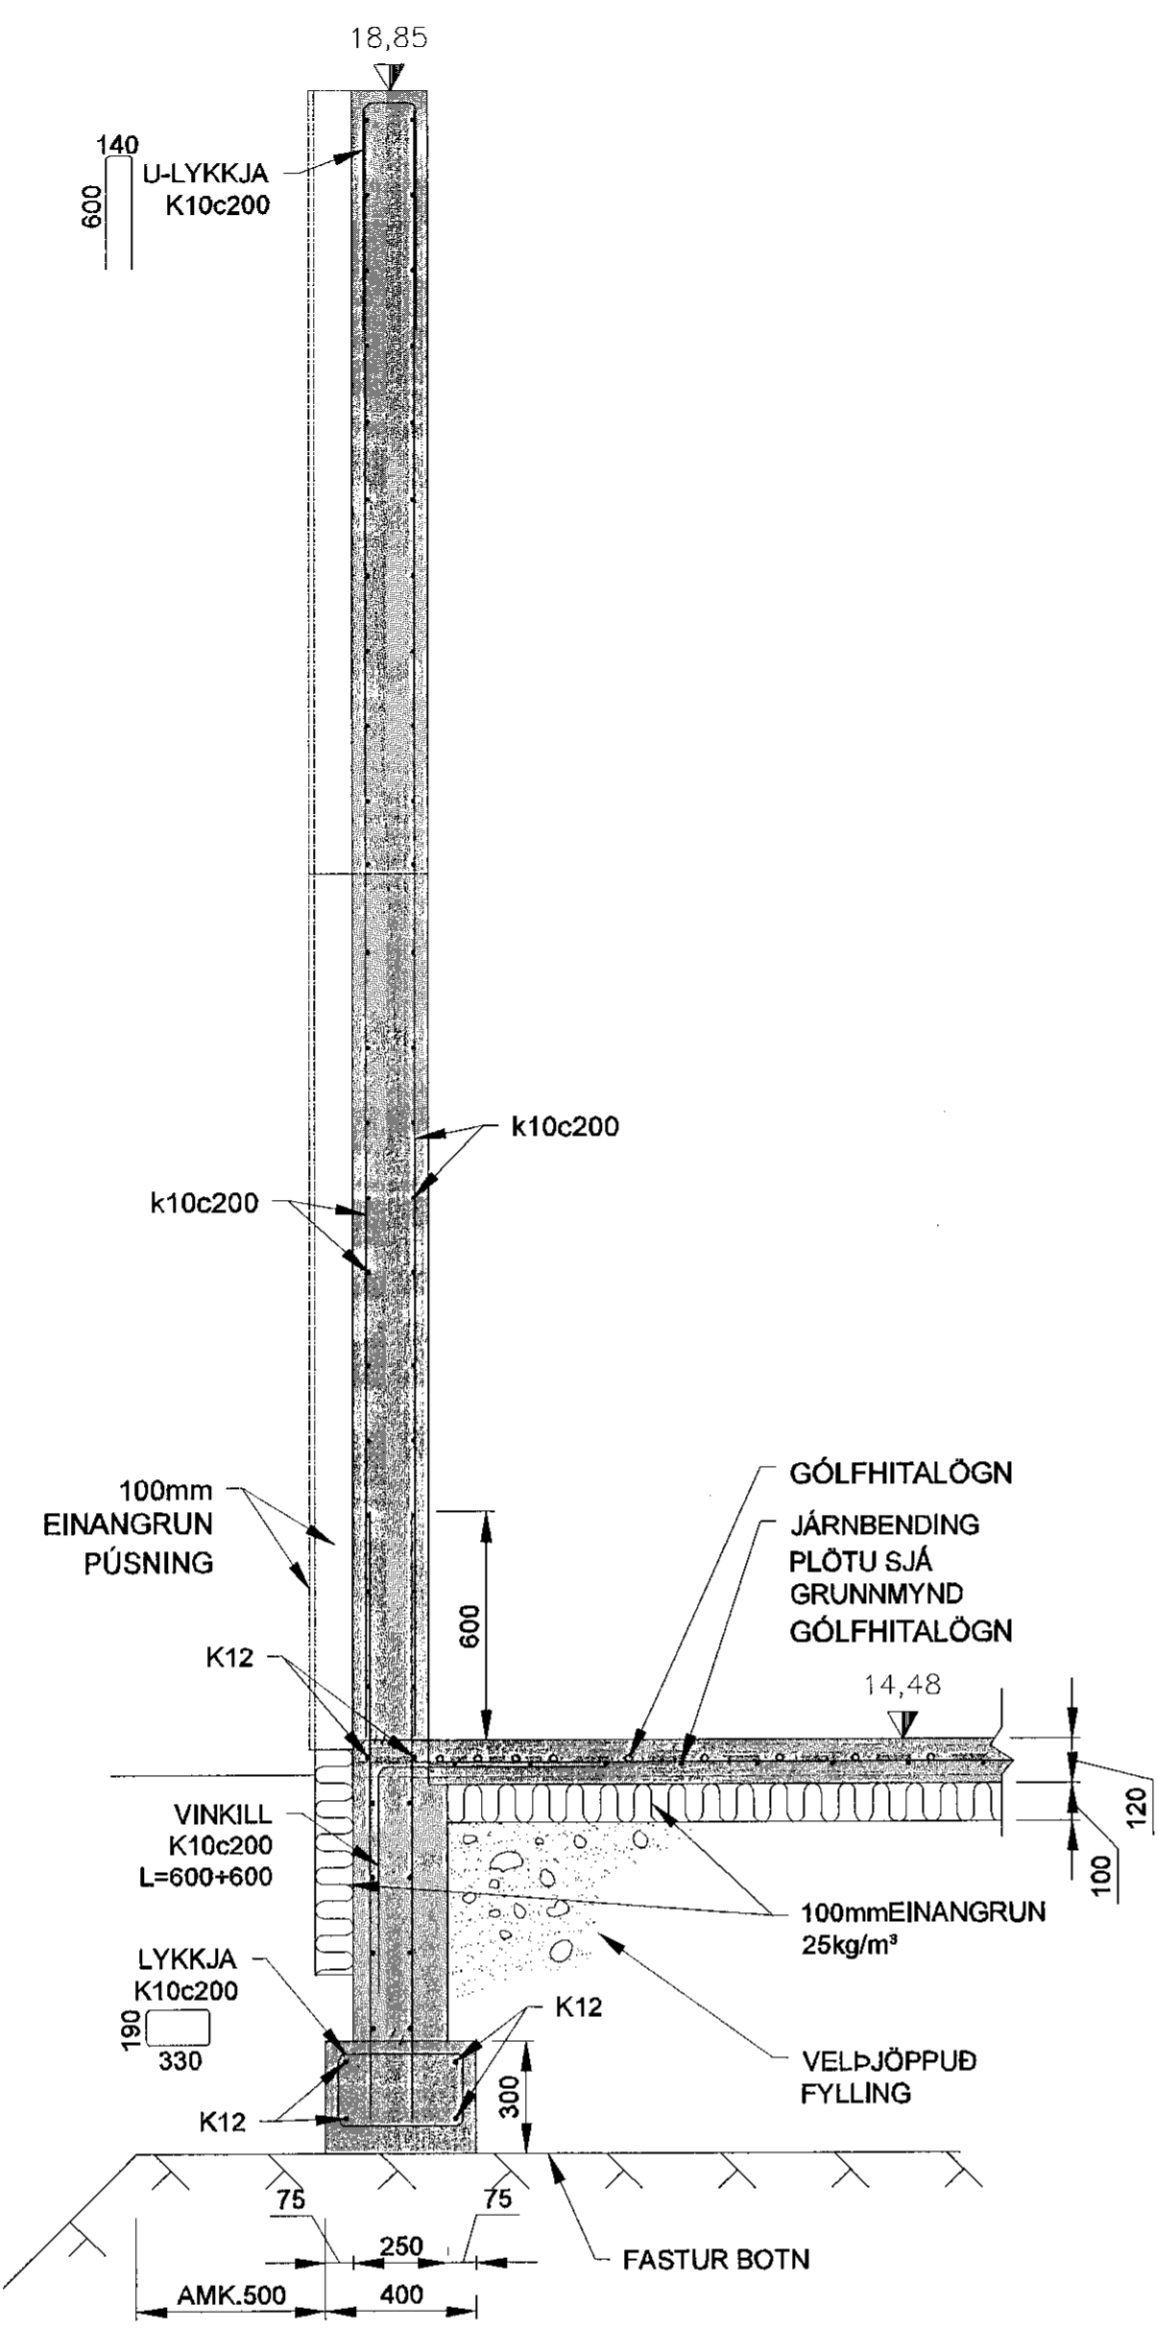


01 SNIÐ
B001 1:20

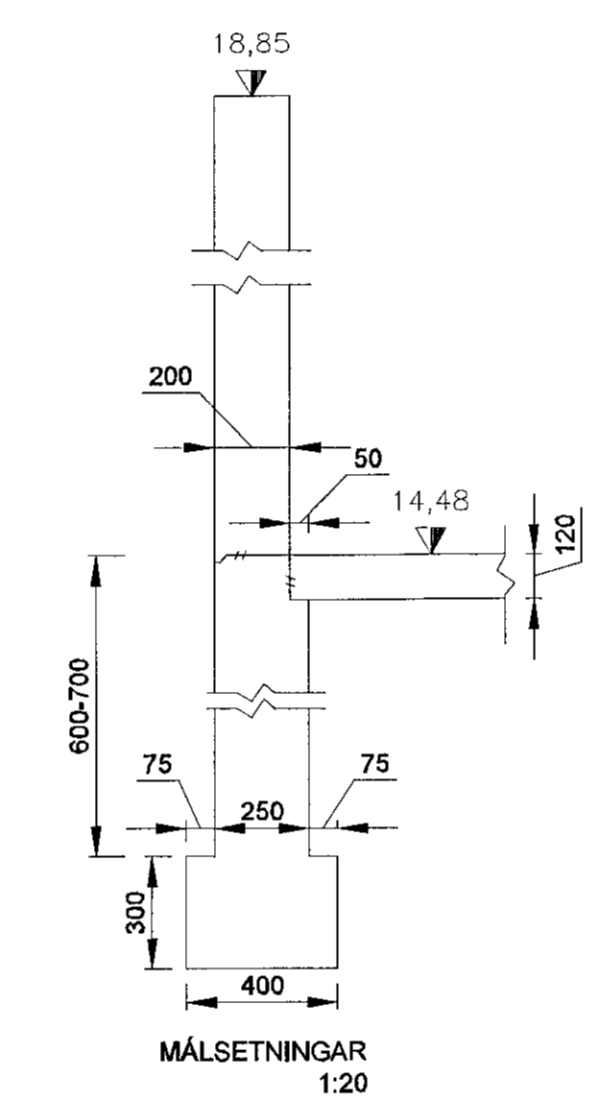


MÁLSETNINGAR
1:20

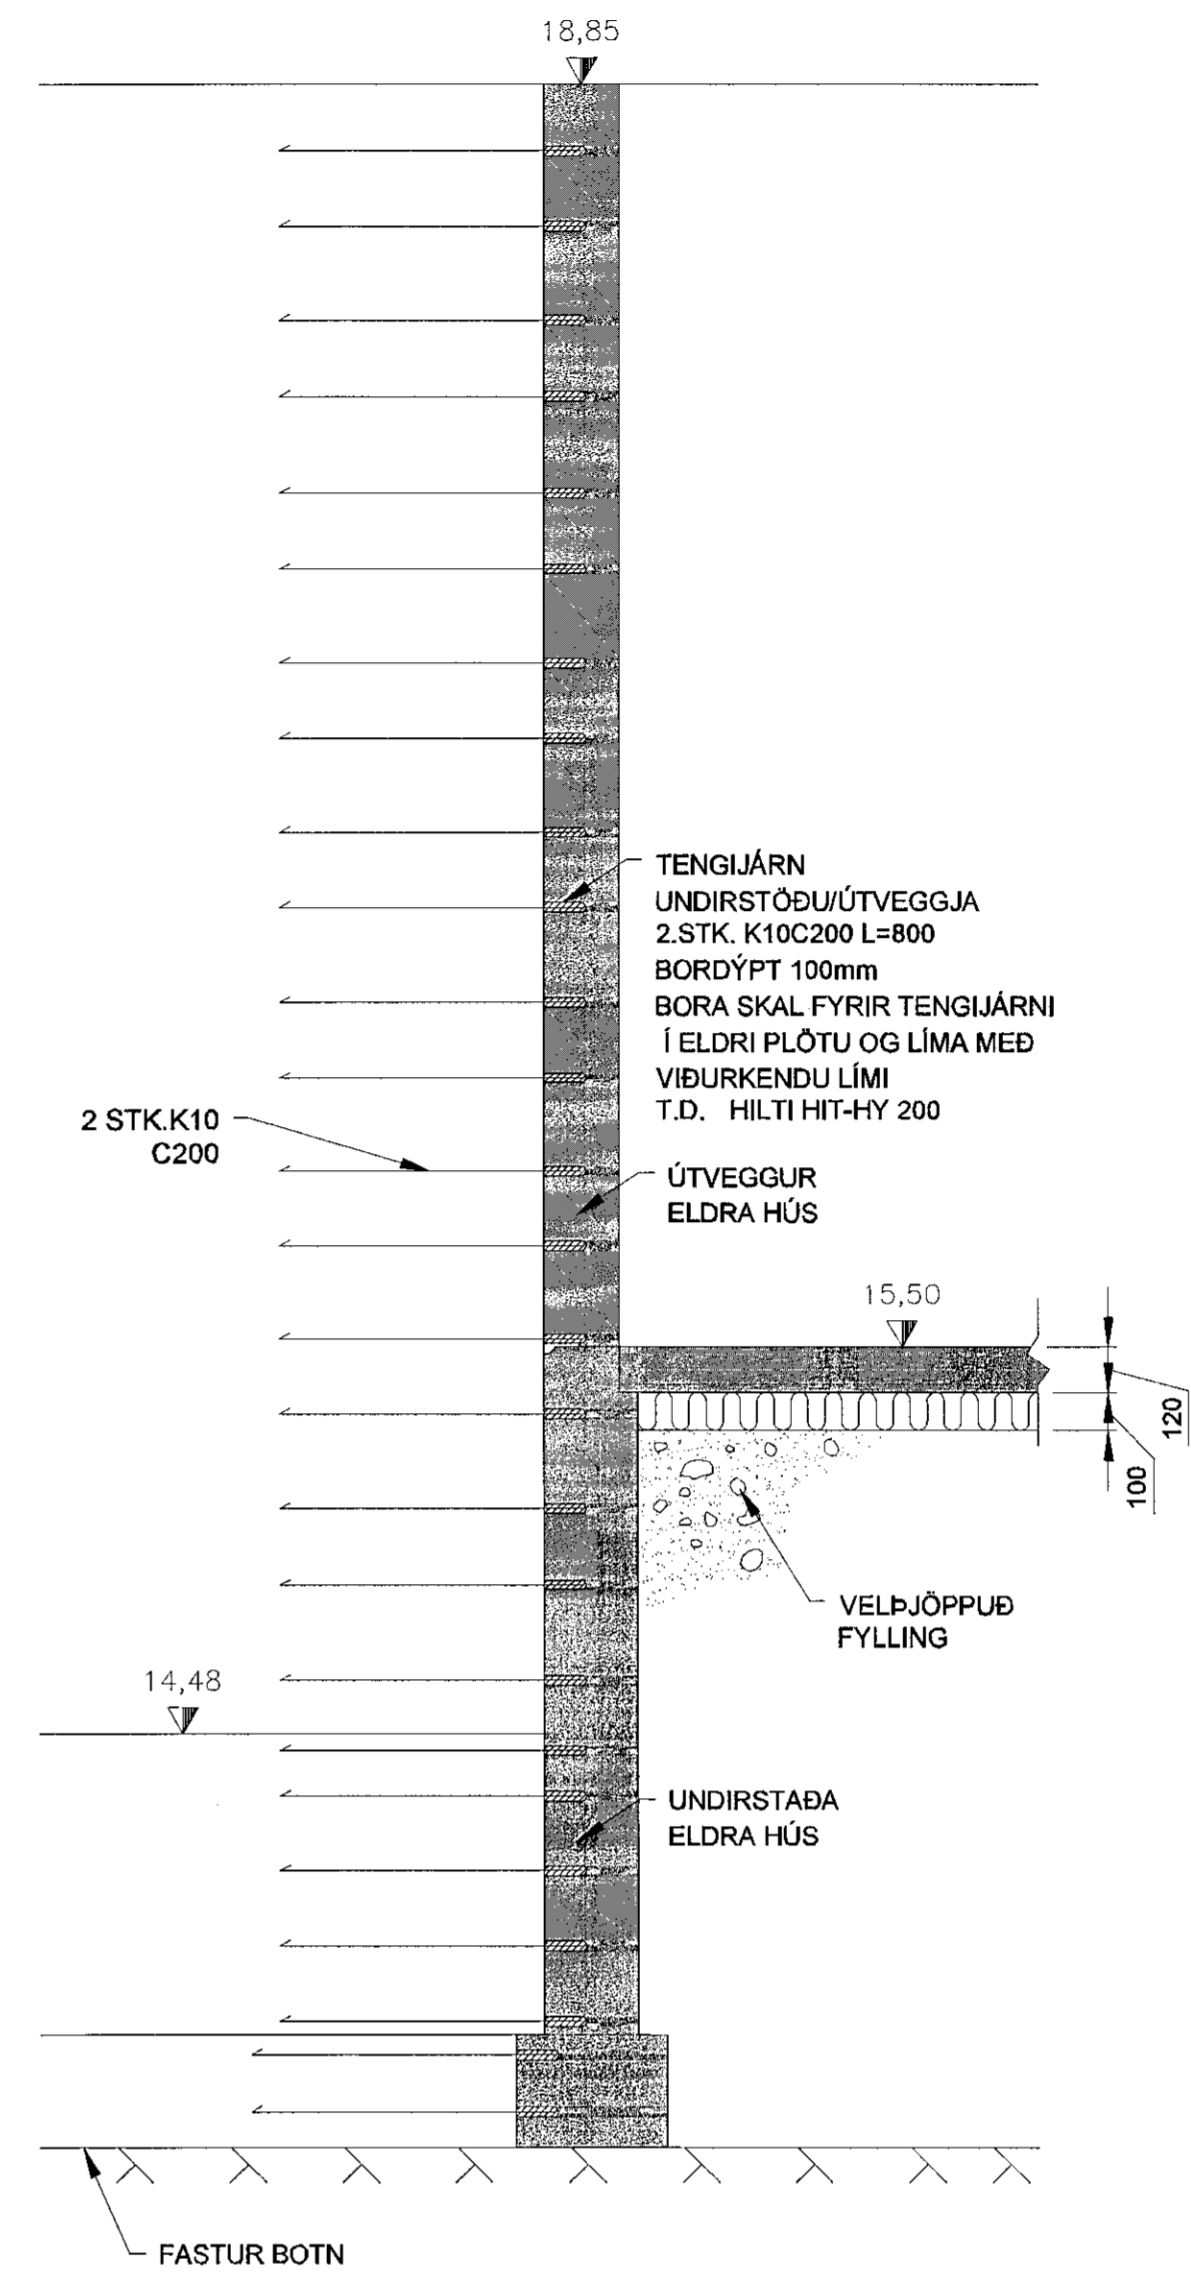

03 DEILI
B001 1:20

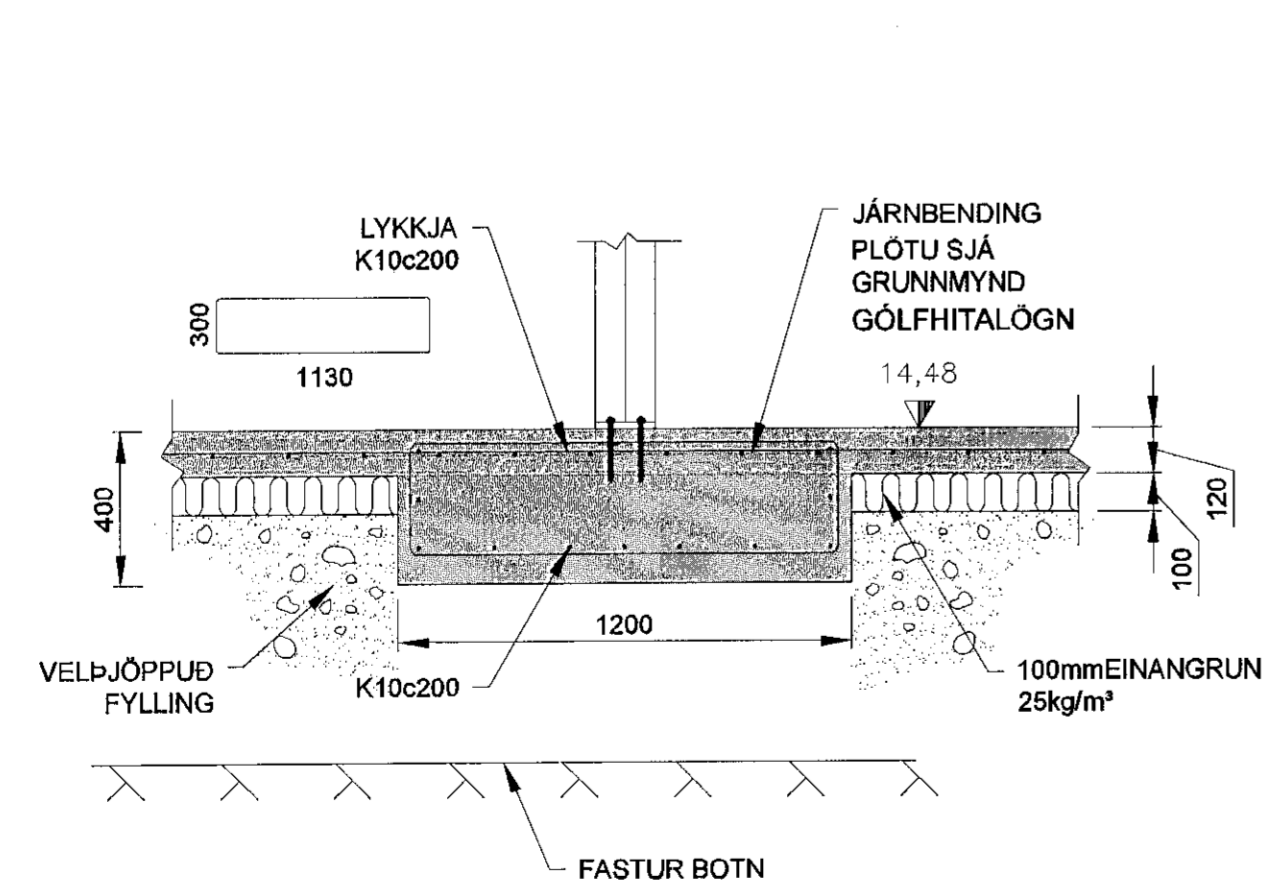

04 SNIÐ
B001 1:20

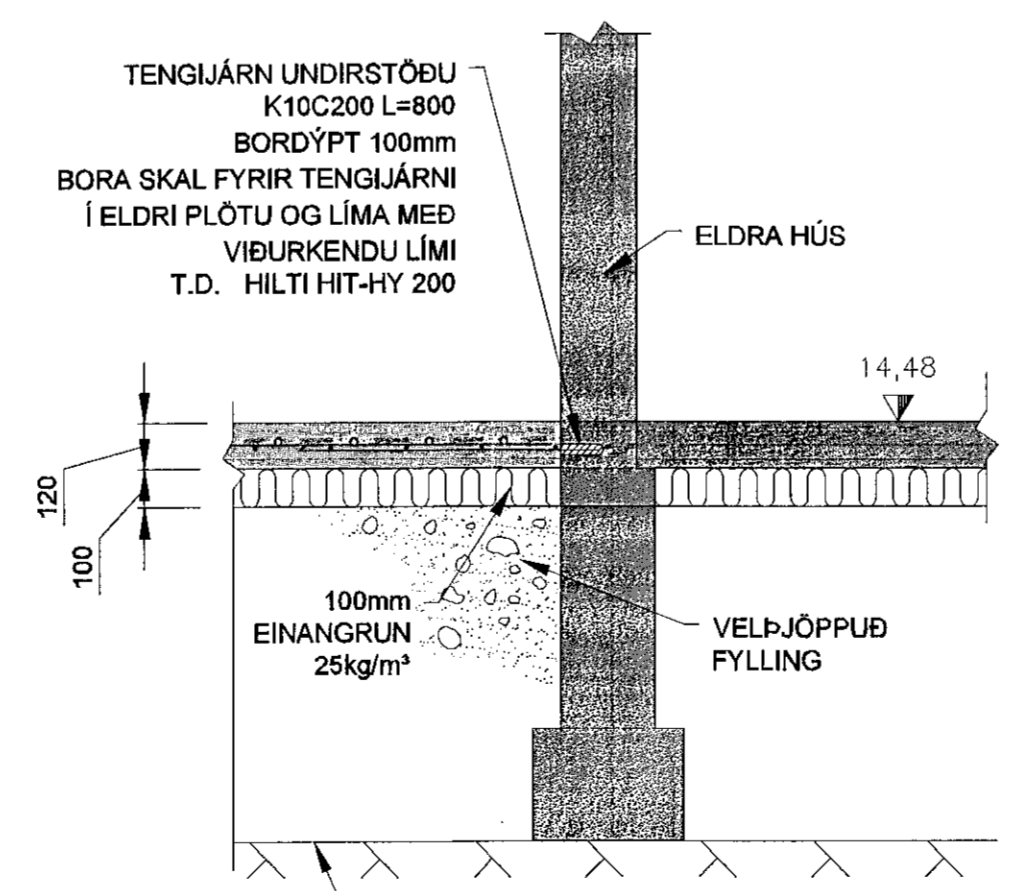

05 SNIÐ
B001 1:20

LJÓSATRÖÐ 2 - HAFNARFIRÐI

VIÐBYGGING - GEYMSLA - ELDHÚS UNDIRSTÖÐUR - ÚTVEGGIR SNIÐ OG DEILI	Mkv. 1:20 Hannað EV Teiknað EV
Dags. 12. APRÍL 2020	Nr. B002

Hönnunarskjöl
EYJÓLFUR VALGARÐSSON
Kt. 280857-4169
EYJÓLFUR VALGARÐSSON
Kt. 280857-4169
EYJÓLFUR VALGARÐSSON
Kt. 280857-4169

Nr.	Dags.	Breyting	Af

Eyjólfur Valgarðsson
Byggingateknifráeðingur B.cs.
Hraunprýði 6 210 Garðabæ.
gsm:8917257 evtraust@gmail.com