




Samþykkt þann
16. Júní 2020
Byggingafulltrúinn í Hafnarfirði

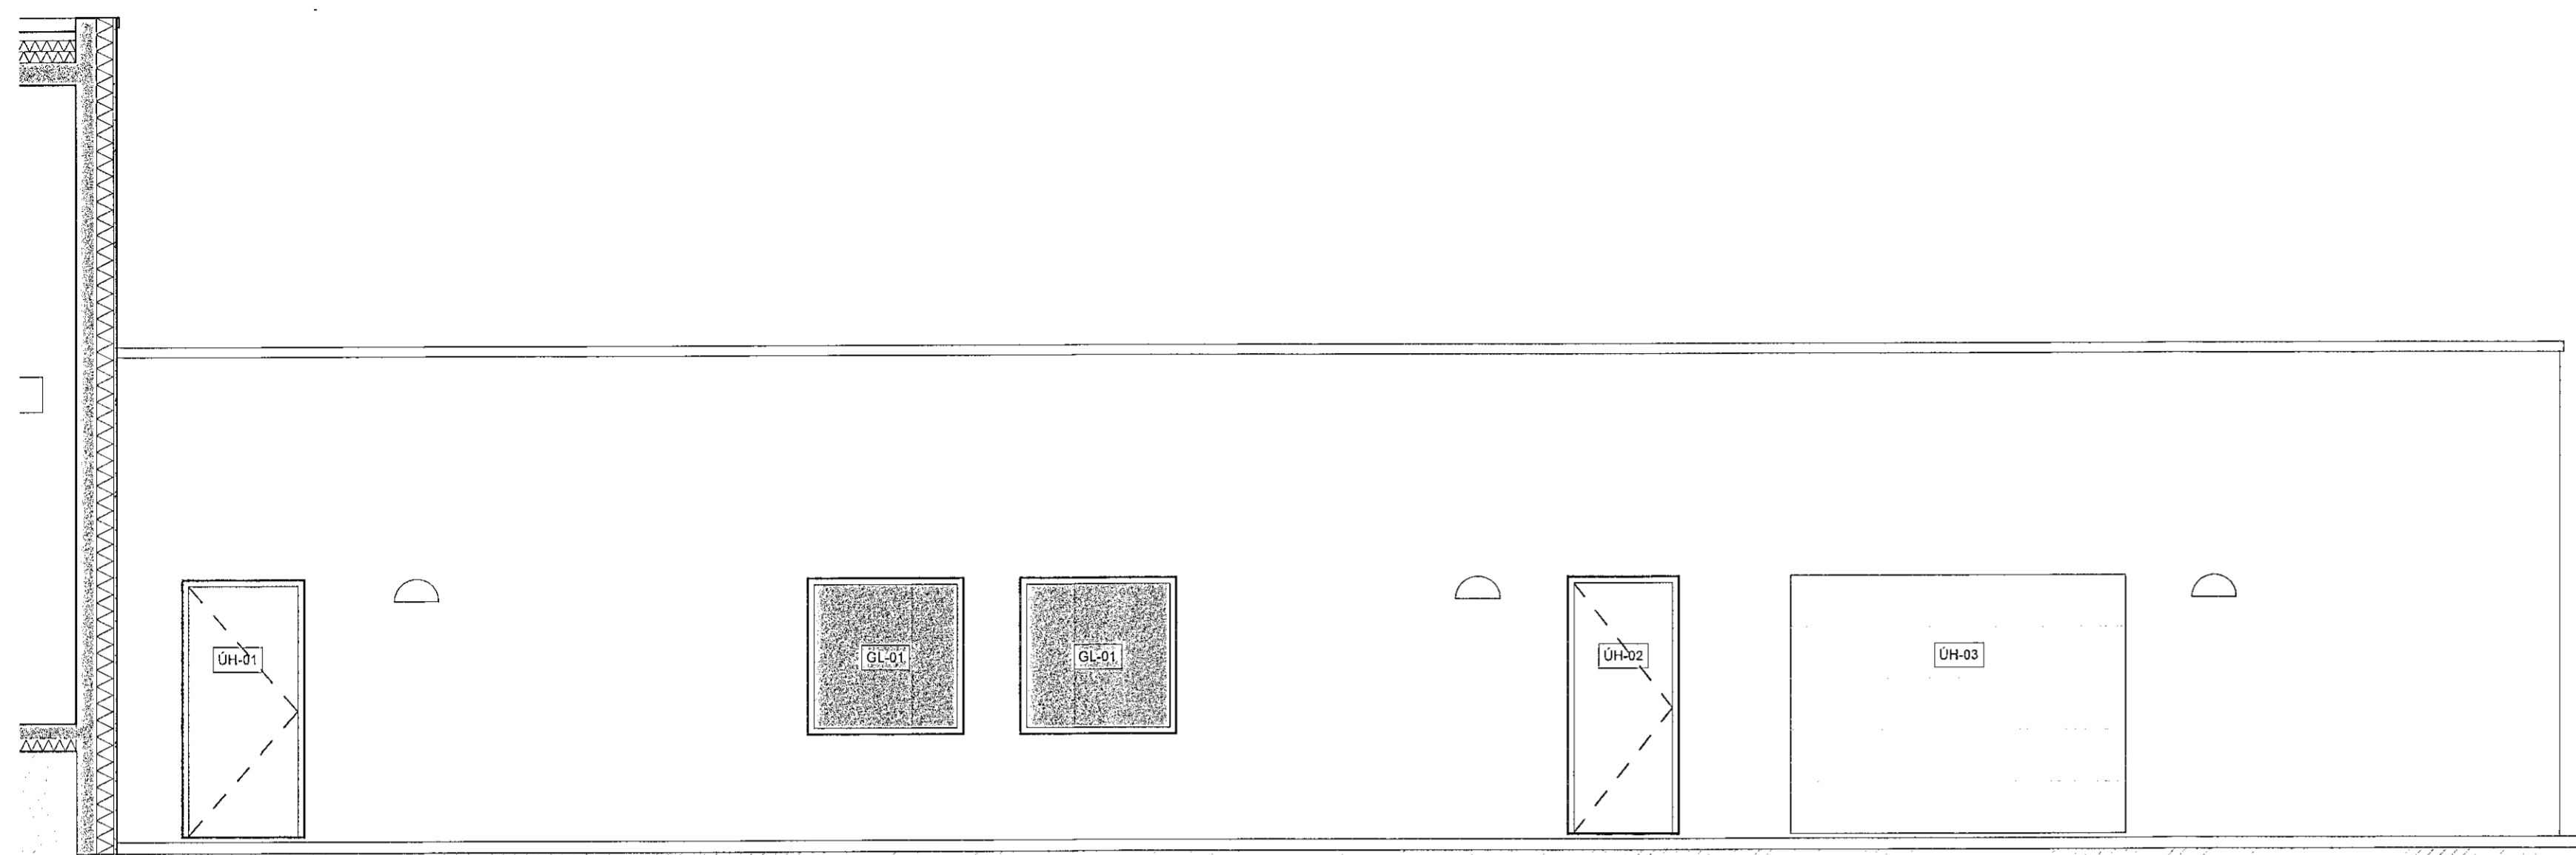


1 Útlit - Norðaustur
1:50

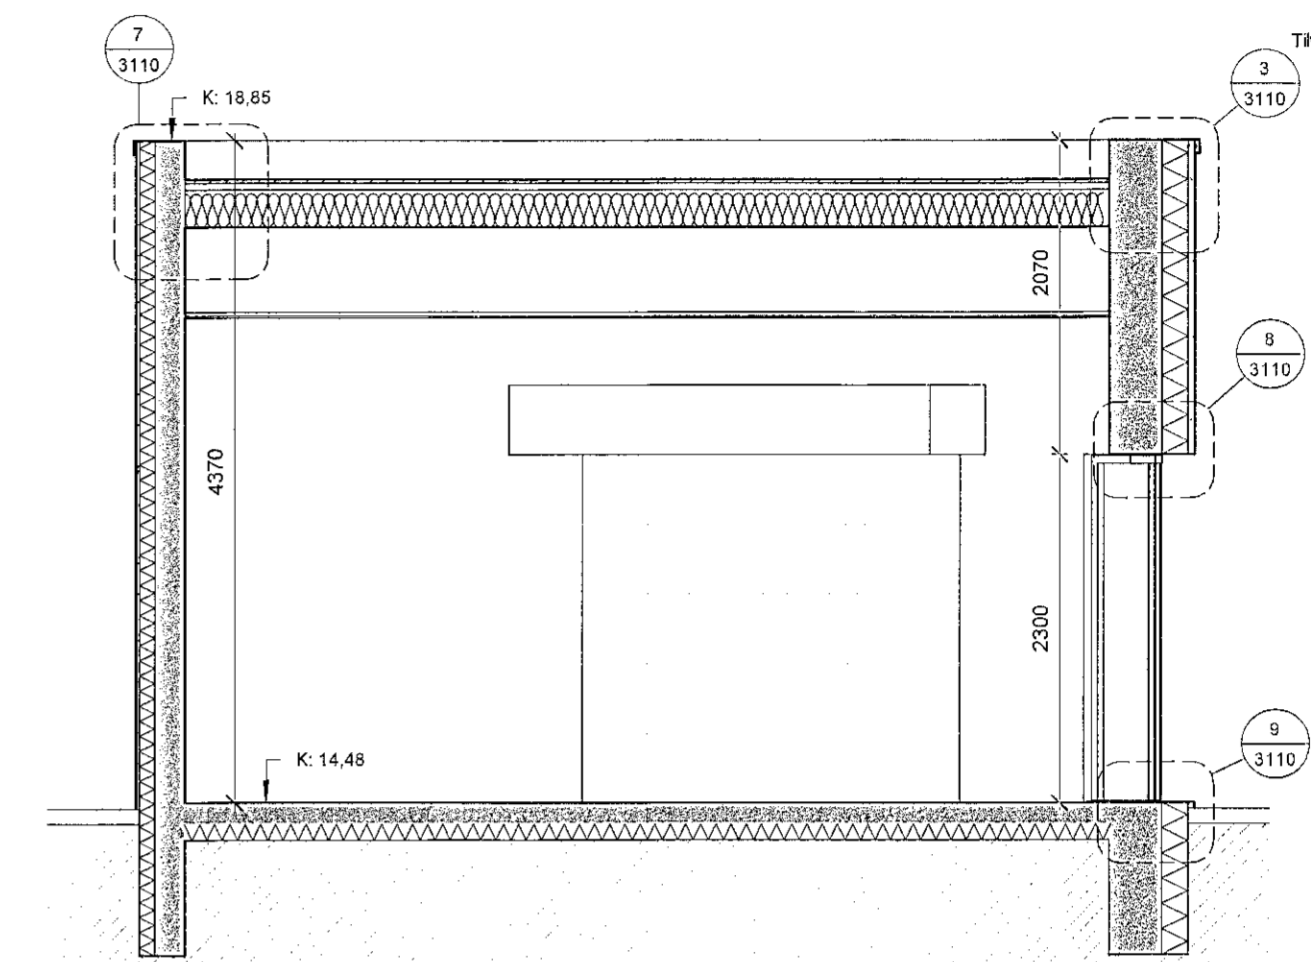

A Snið AA
1:50

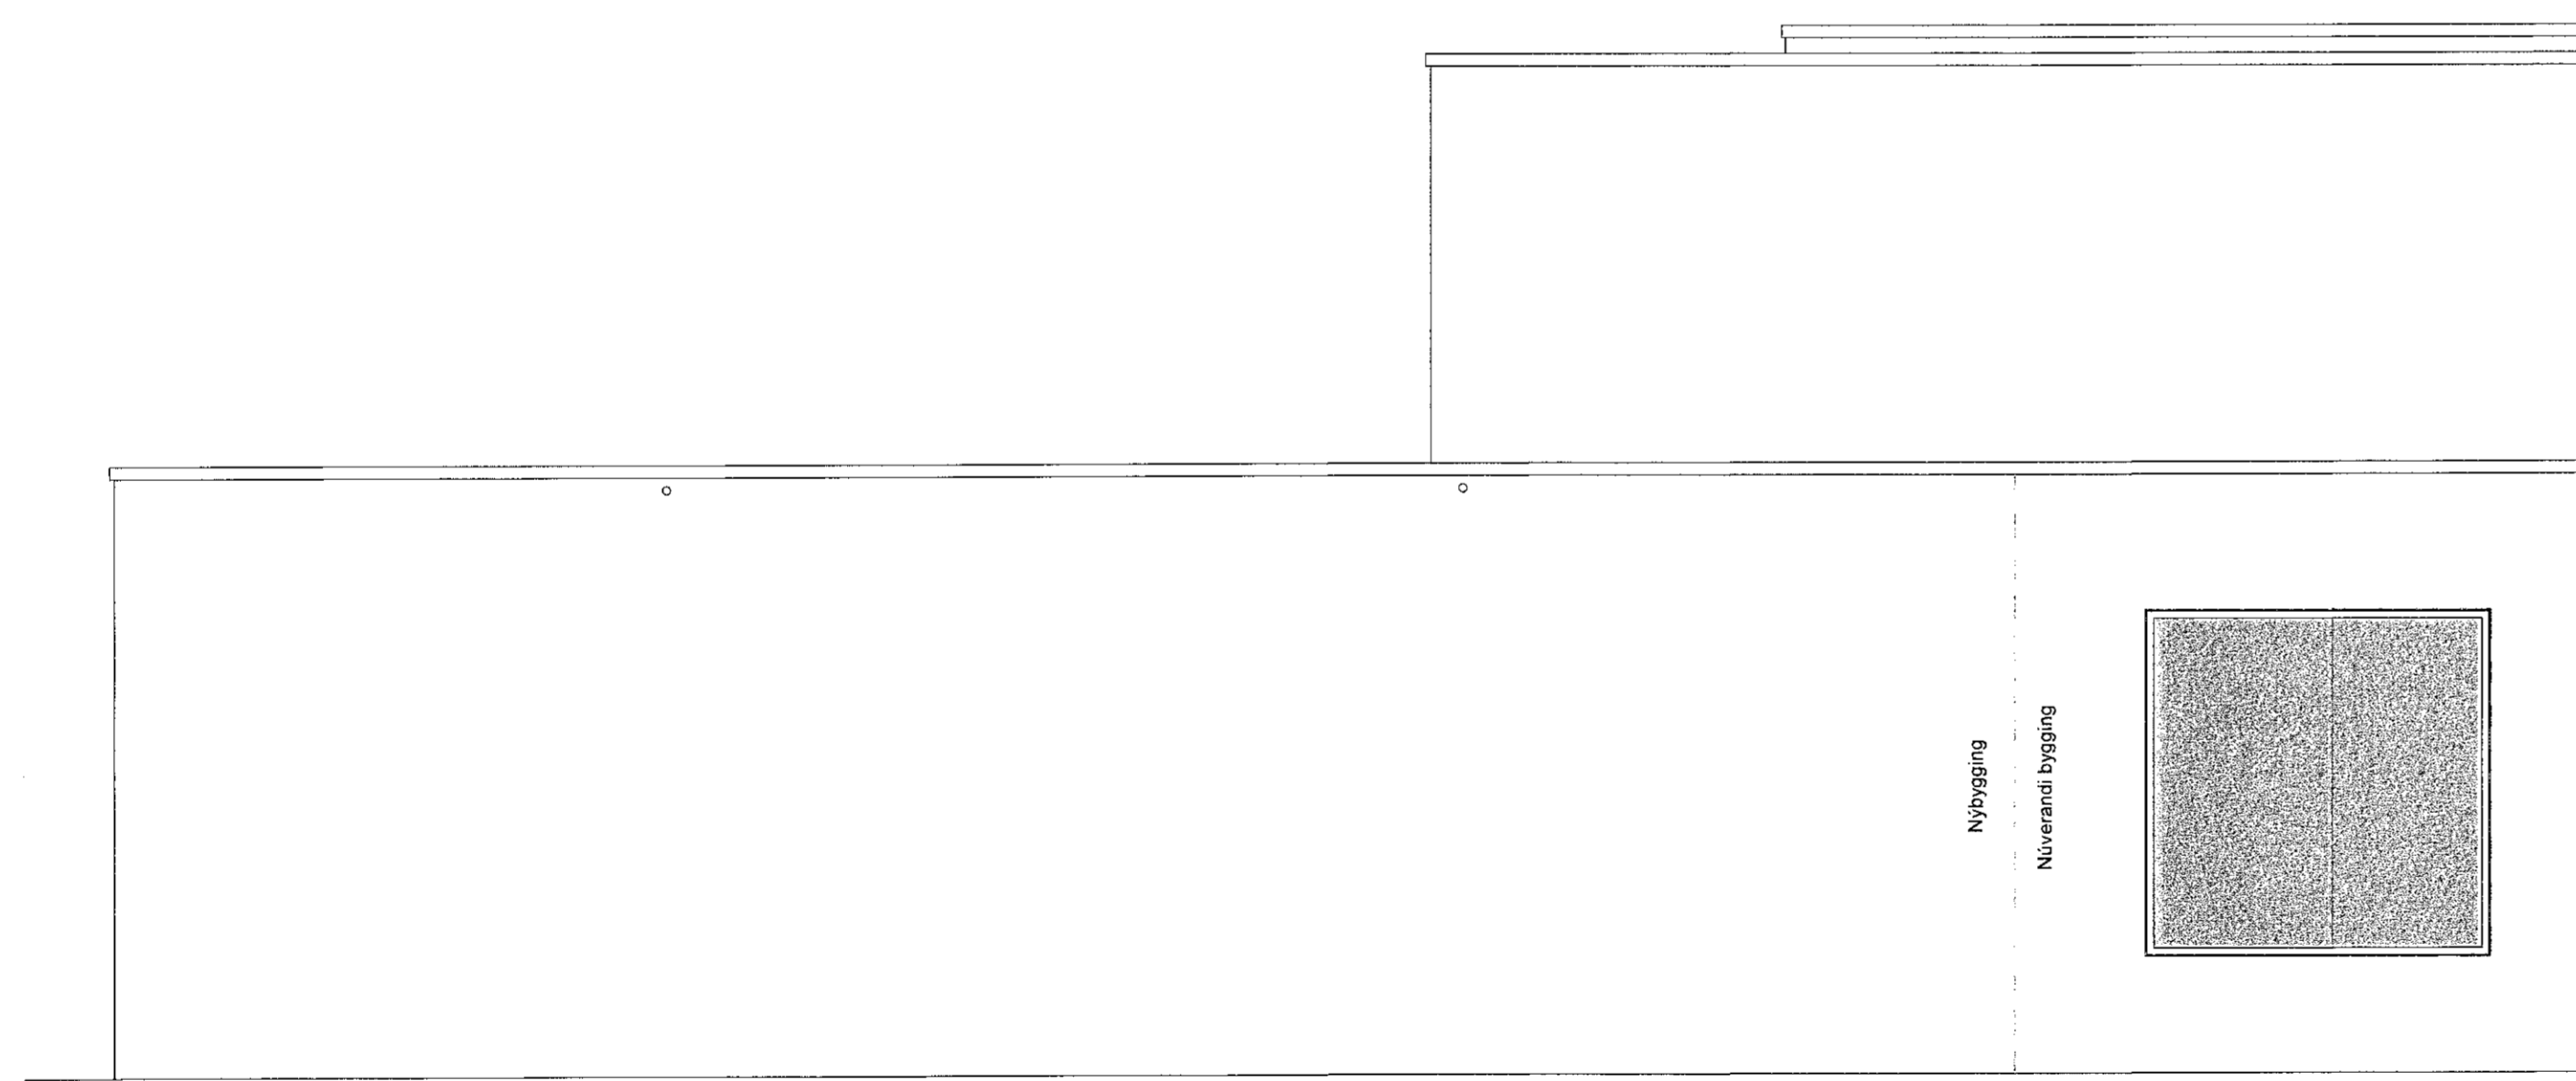

2 Útlit - Norðvestur
1:50

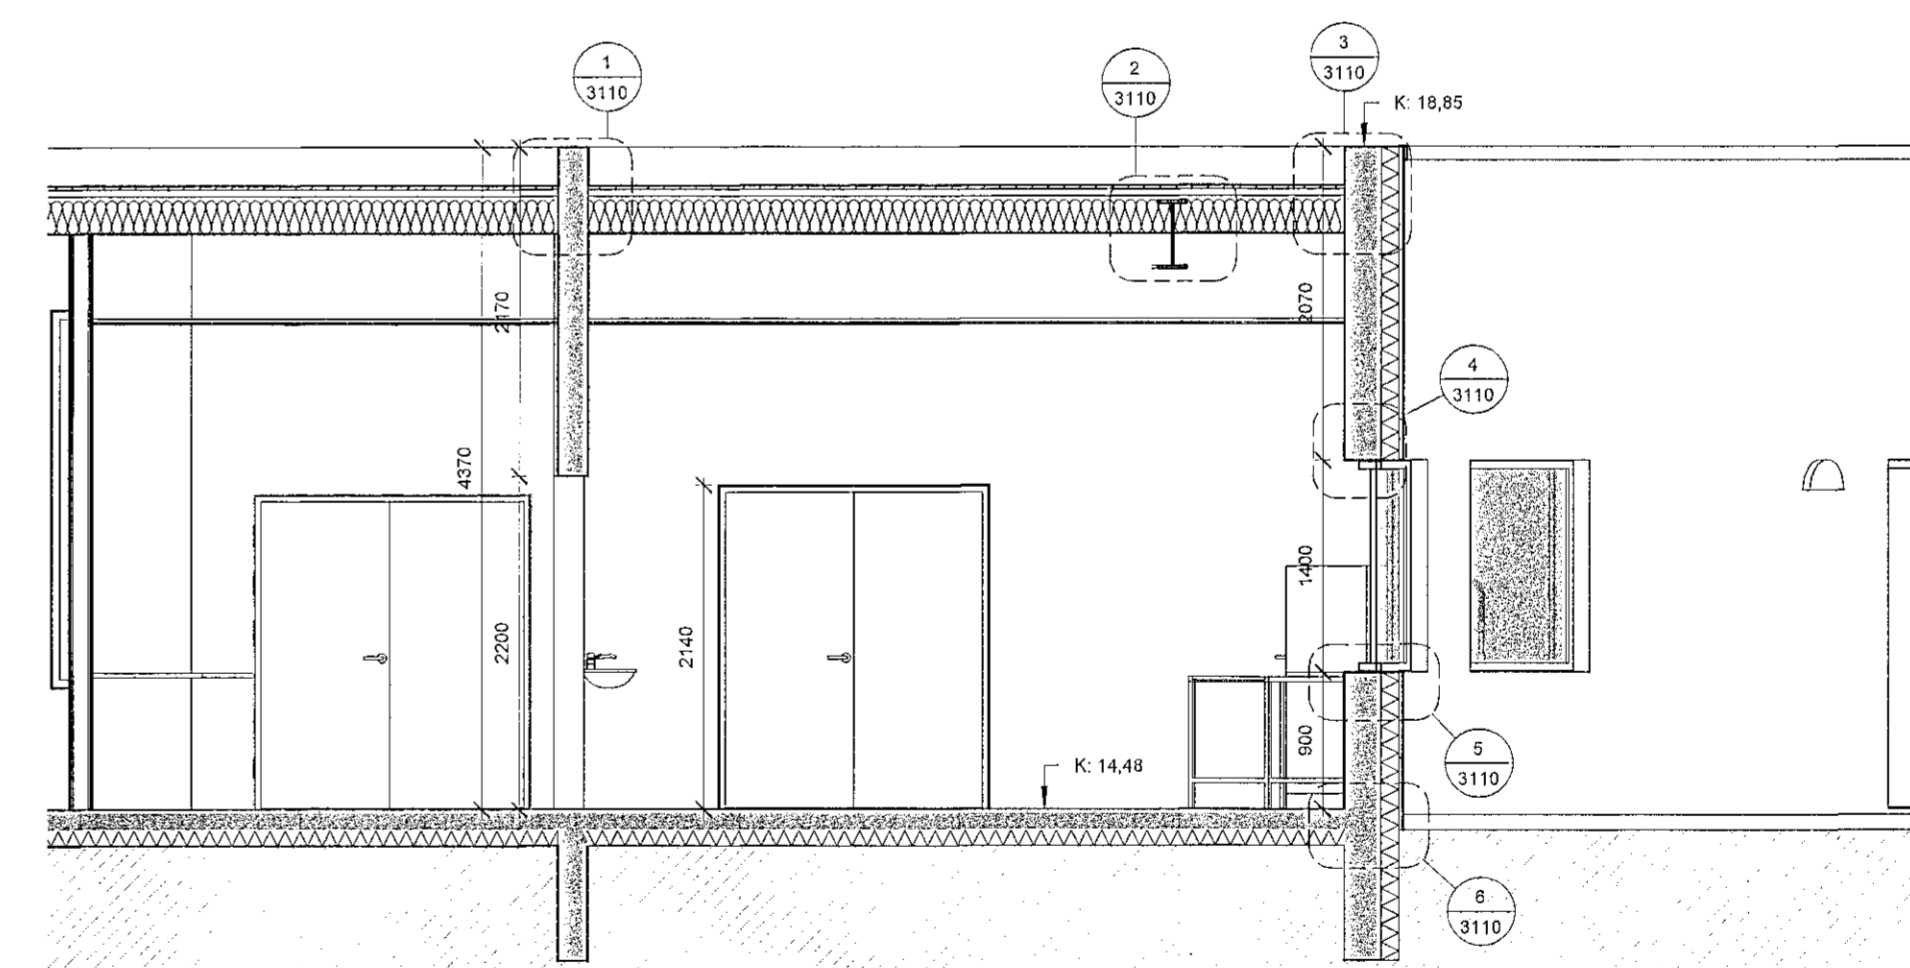

B Snið BB
1:50

Útg. Dags. Skýring Yfaf. Br.aft.

Frimúraraeglan Hafnarfirði
Ljósatröð 2 - Stækkun
Sneiðingar og útlit

Teiknað af: ah Dagsetning: 12.05.2020
Yfirfarið af: hg Mælikvarði: 1:50

Hallgrím Guðmundsson 140549-2439
Freyr Frostason 170470-4669
Ódður Kr. Friðbjarnarson 230259-3229
Ragnar Auðunn Sigurðson 230100-4499
Sámdæl Guðmundsson 011063-4039



Faxan 9 108 Reykjavík, tlf: 440703 - 2590
sími: 545 1600 Eng@thg.is www.thg.is

19-011-01 2100
Verkdúmer Númer Útgáfa