

TÁKN

LÁGSPENNA:	SMÁSPENNA:
TENGILL, JARÐBUNDINN FJÖLDI ROFI, EINPÓLA SAMROFI KROSSROFI LJÓSDEYFIR ÞRÝSTIROFI ÞRÝSTIROFI MEÐ GAUMLJÓSI LOFTADÓS / TENGIDÓS VEGGDÓS LOFTLJÓS LOFTLJÓS MEÐ NL BÚNAÐI VEGGLJÓS VEGGLJÓS MEÐ NL BÚNAÐI NEYÐARLJÓS MEÐ RAFHLÖÐU NEYÐARLJÓS Á SÉR RÁS LÖGN FER UPP LÖGN FER NIÐUR LÖGN, GEGNUM HÆÐ VÍRAMERKI JARÐTENGING HREYFISKYNJARI, 360° HREYFISKYNJARI, TAKMÖRKUÐ SÝN	FJARSKIPTATENGILL FJÖLDI REYKISKYNJARI REYKISKYNJARI MHLJÓÐGJAFI INN-ÚTGANGSEINING HANDBÓDI SEGULGRÍP HURÐARROFI BRUNAVIDVÖRUNARTAFLI RAFLÁS BJALLA MÖGULEIKI Á FJARSKIPTALÖGN R/T DÓS - MÖGULEIKI Á AÐ SETJA TENGLA Dyrasmistöð <p>1 Tengikassi með lekalöða og sjálfvörum Einn 3x32A, einn 3x16A og fjórir 1x16 tenglar</p> <p>Tengidós og tenglar á tækjaplötu og fest á netabakka.</p> <p>Í netabakka leggjast fjöldi strengja og þeir táknaðir sem "Bus". Ef fleiri en einn strengur fer í tengistað er það táknað á eftirfarandi hátt.</p> <p>T1-F1.4, F1.4</p> <p>Fyrsti tengistaður frá töflu er merktur töflu og grein "T1-F1.4" Tengistaðir eftir það eru einungis merktir grein "F1.4"</p>

SKÝRINGAR- ALMENNT


- Lagnir eru lagðar í bakka, rennur og í rör eftir því sem við á hverju sinni
- Allar loftnets-, síma- og netlagnir skulu huldar í 20mm plastpípum
- Gefinn hæðarmál eru í mm frá fullfrágengnu gólfi í miðja dós
- Hæð rofa sé 1100mm, tenglar við rofa séu í sömu hæð og rofinn
- Hæð tengla sé 1100mm
- Öll mál miðast við fullfrágengin gólf
- Sjálfvör skulu hafa minnst 10 KA rofgetu og hafa útleysikennilinu B
- Varrofar fyrir framan mæla skulu hafa minnst 10 KA rofgetu og hafa útleysikennilinu C
- Vírtingar innan tafna skal gera með fínþætum vír og nota skal vírendahólka
- Þær sem greinar eru ekki teiknaðar að töflu eru þær merktar viðkomandi töflu og greinarúmeri (T.1-F1.1).
- F = Fjarskiptatengill - Cat5e

----- LÖGN Í GÓLFI / JÖRÐU

VIÐ STAÐSETNINGU DÓSA Í ELDHÚS OG BADH. SKAL TAKA MID AF INNRETTINGATEIKNINGUM. ALLAR ÚTMÆLINGAR AF MILLIVEGGJUM SKAL TAKA AF SAMÞYKKTUM BYGGINGATEIKNINGUM

NEMA ANNAD SÉ TEKID FRAM

AFSTÖÐUMYND 1:500

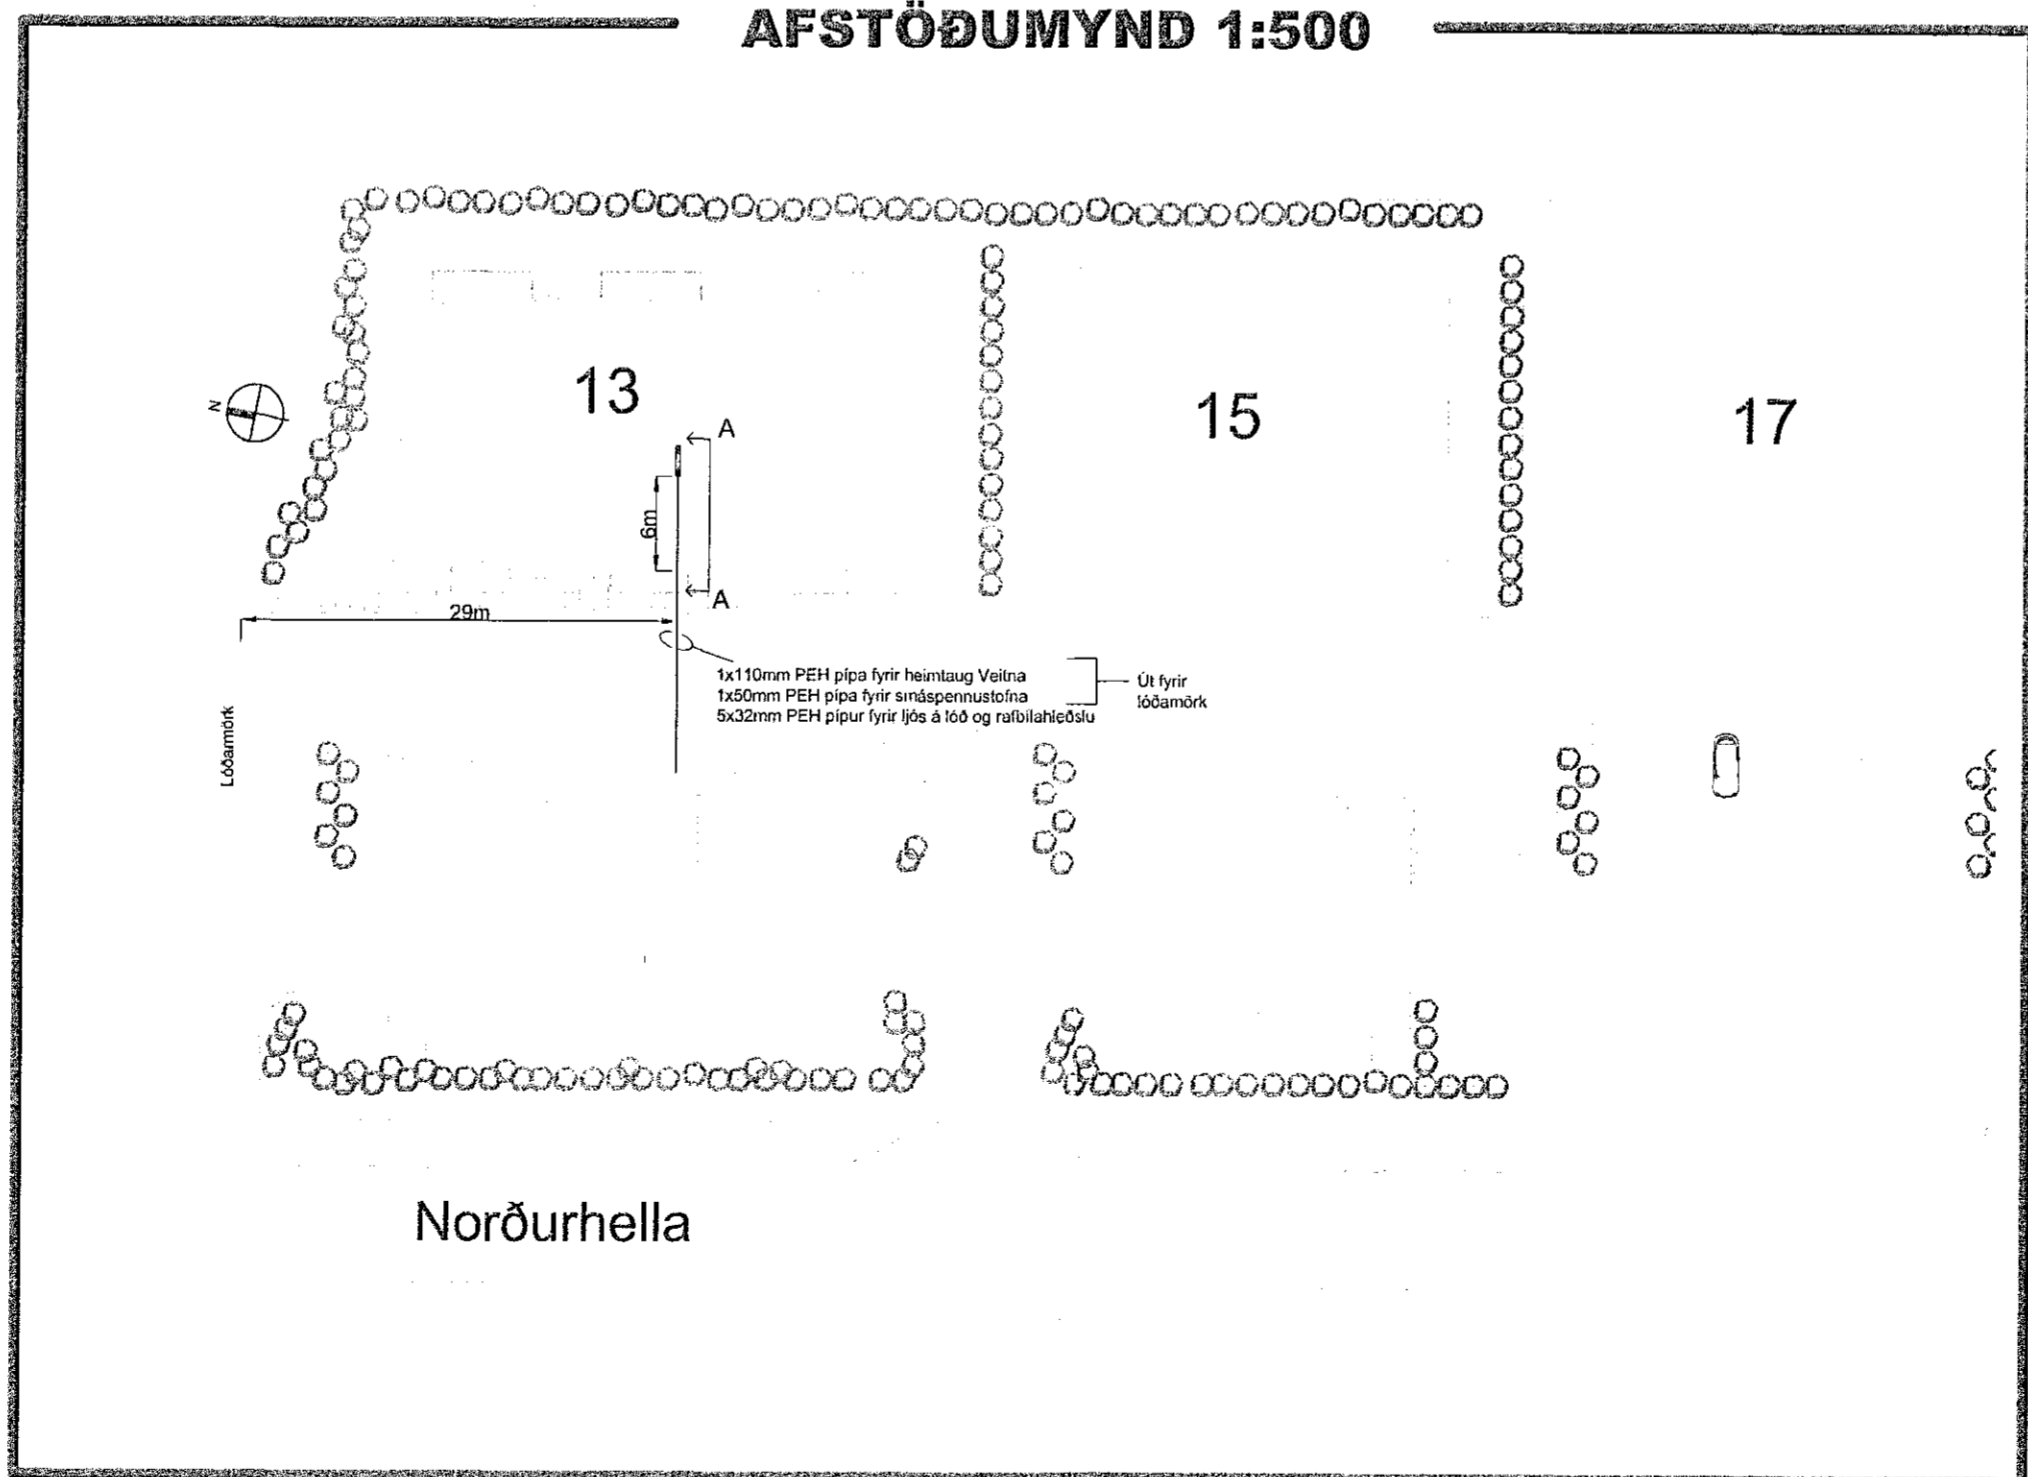

Br.	Dags.	Breyting	Ha.

FRUMA
Fruma ehf / 430700-2430
Hringbraut 77, 101 Reykjavík
Sími: 821-6966
frumaehf@gmail.com

Verkefni: **Norðurhella 13**
221 Hafnarfjörður

Tekningahæð: **Raflagnir**

Afstöðumynd, Tákn og Skýringar

Dagsetning: 02.06.2020	Mælikvæði: 1:500	Bláustærð: A1
---------------------------	---------------------	------------------

Hammað: ARE	Teknað: ARE	Yfirleita: ARE
----------------	----------------	-------------------

Nafn og kennitala hönnuðar: **Axel Rúnar Eyþórsson** 110881-4799

Nafn og kennitala hönnuðar: *[Signature]*

Underskrift hönnuðar: *[Signature]*

Verkefniúmer: 20-002

Tekninganúmer: 0001

Útgáfa: A

ÁRITUN HÖNNUNARSTJÓRA:
UTI **INNI**
ARKITEKTAR
JÓN ÞÓR ÞORVALDSSON
ARKITEKT
FAJ SAMMÁK
KT.: 021256 7579