



FRÁGANGUR SÖKKULJARÐSKAUTS

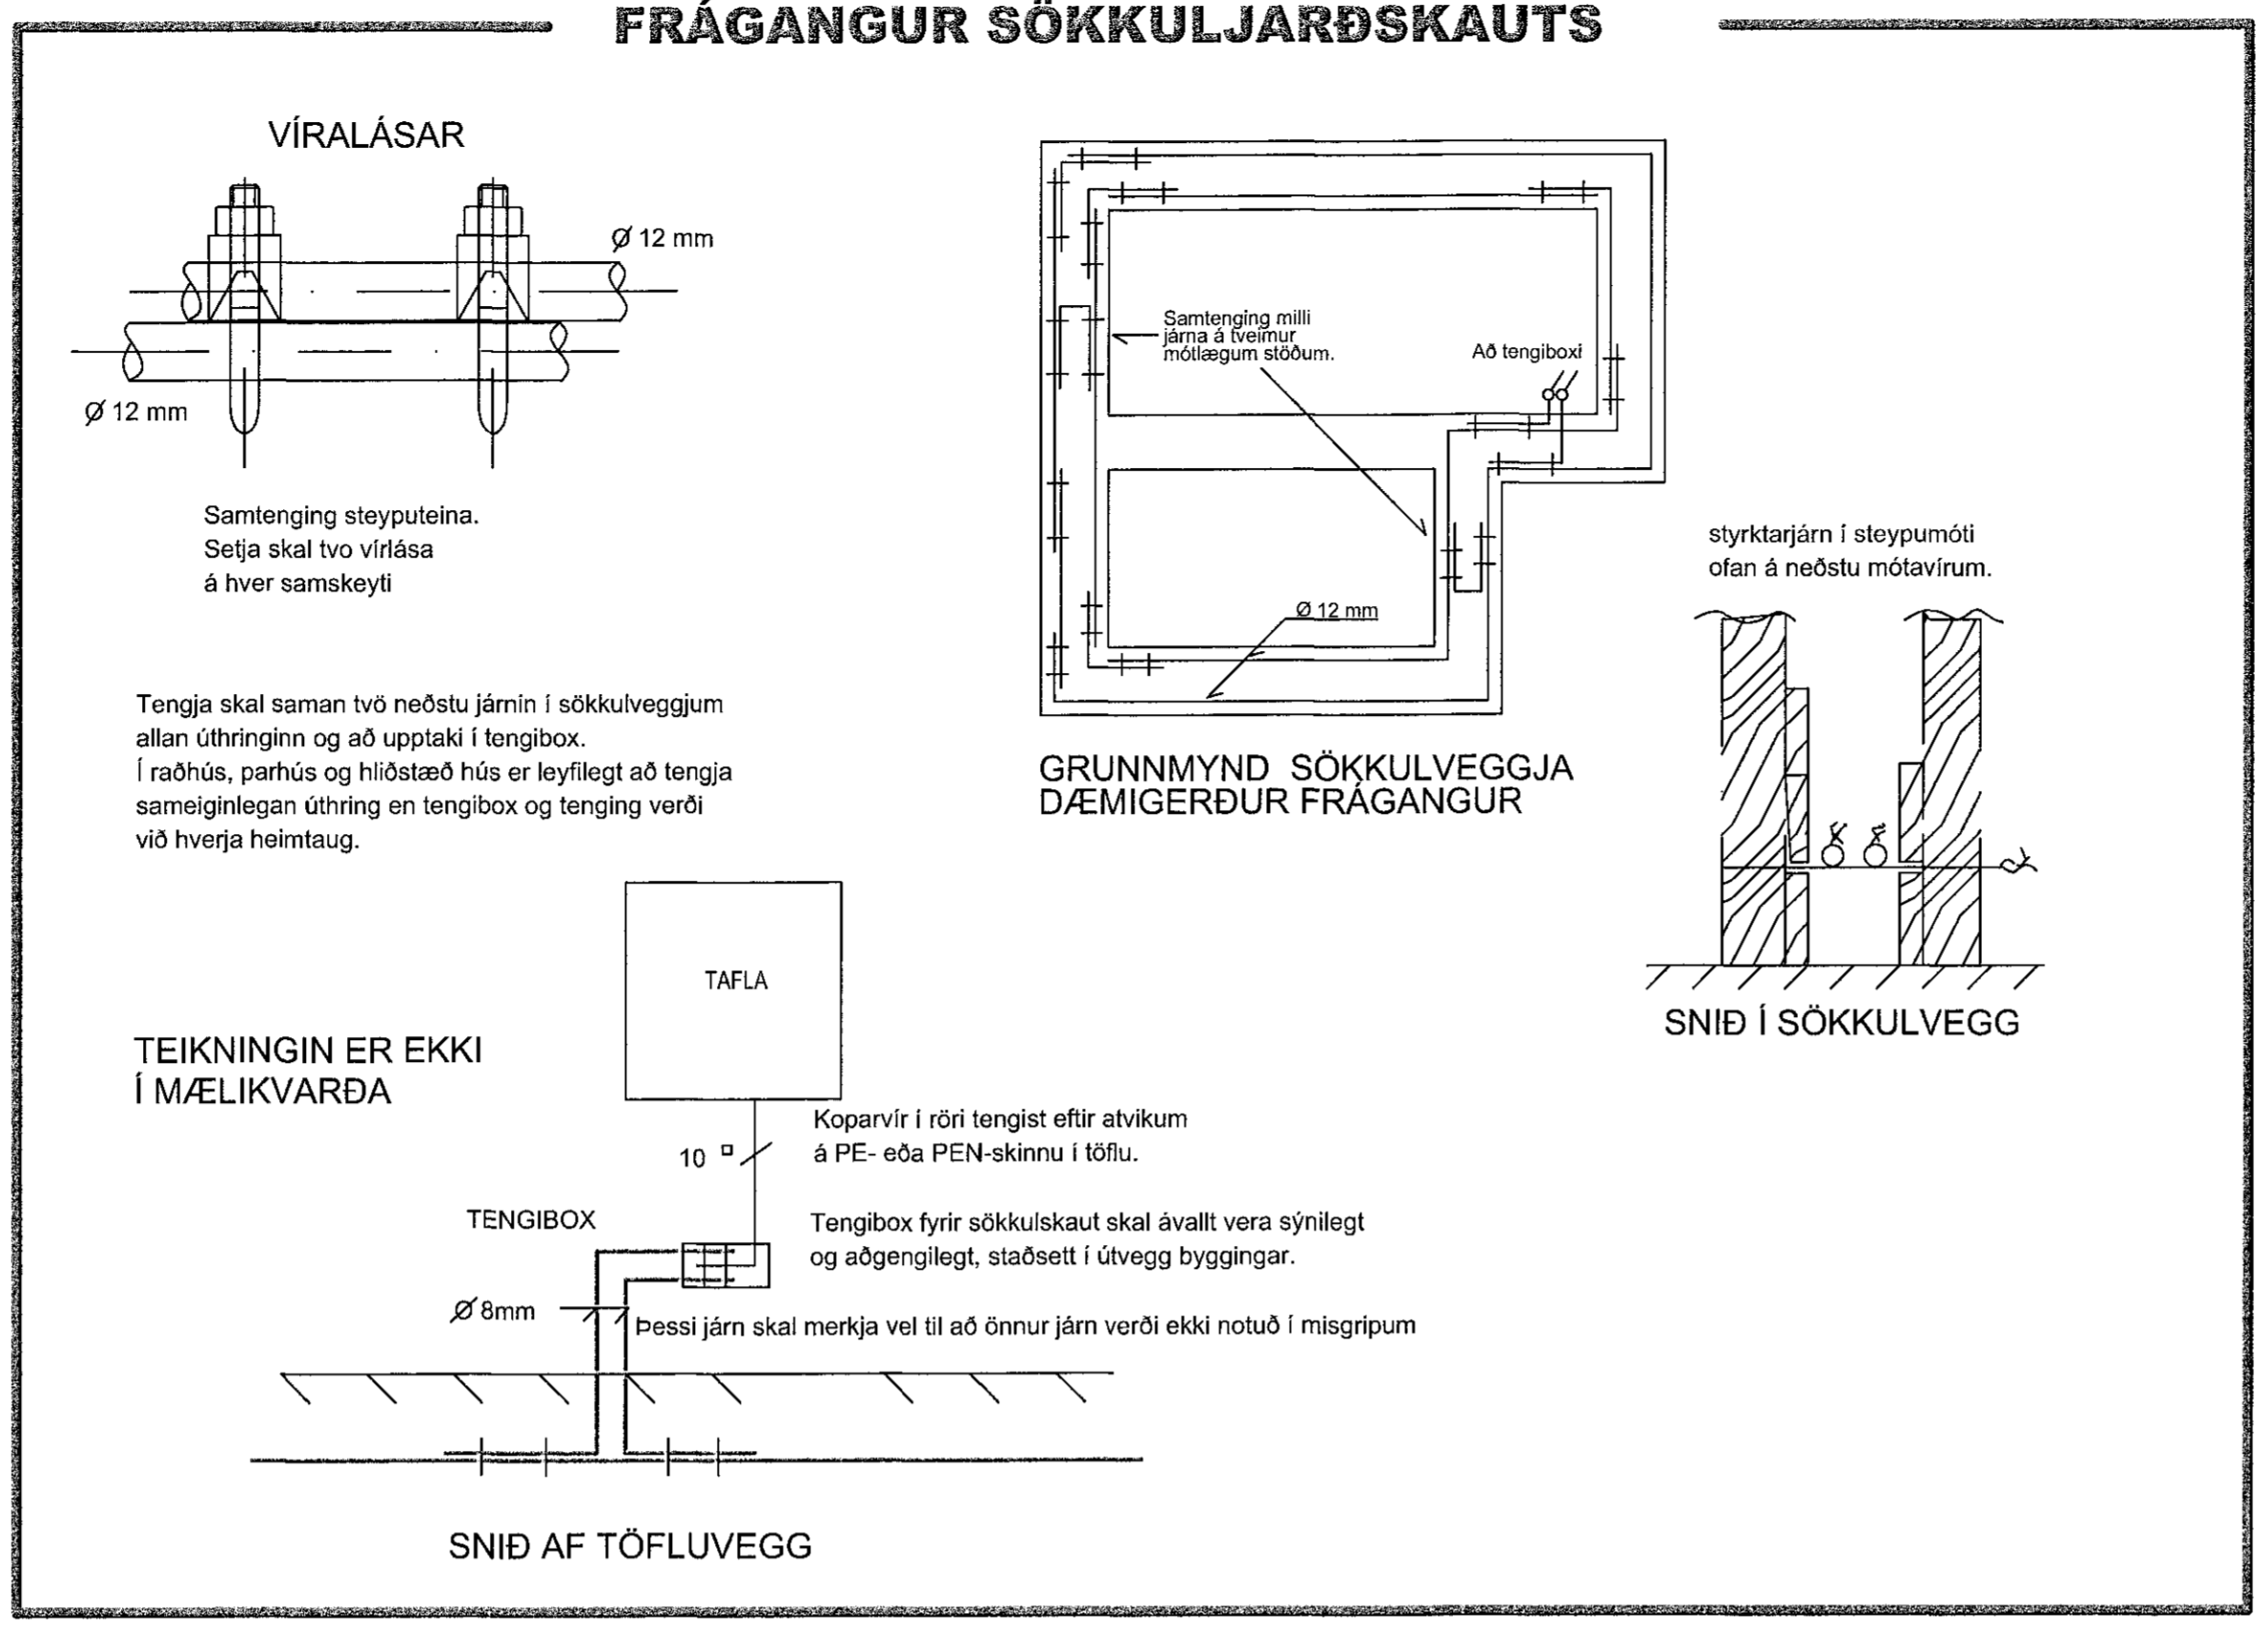

SÖKKULSKAUT 1:100

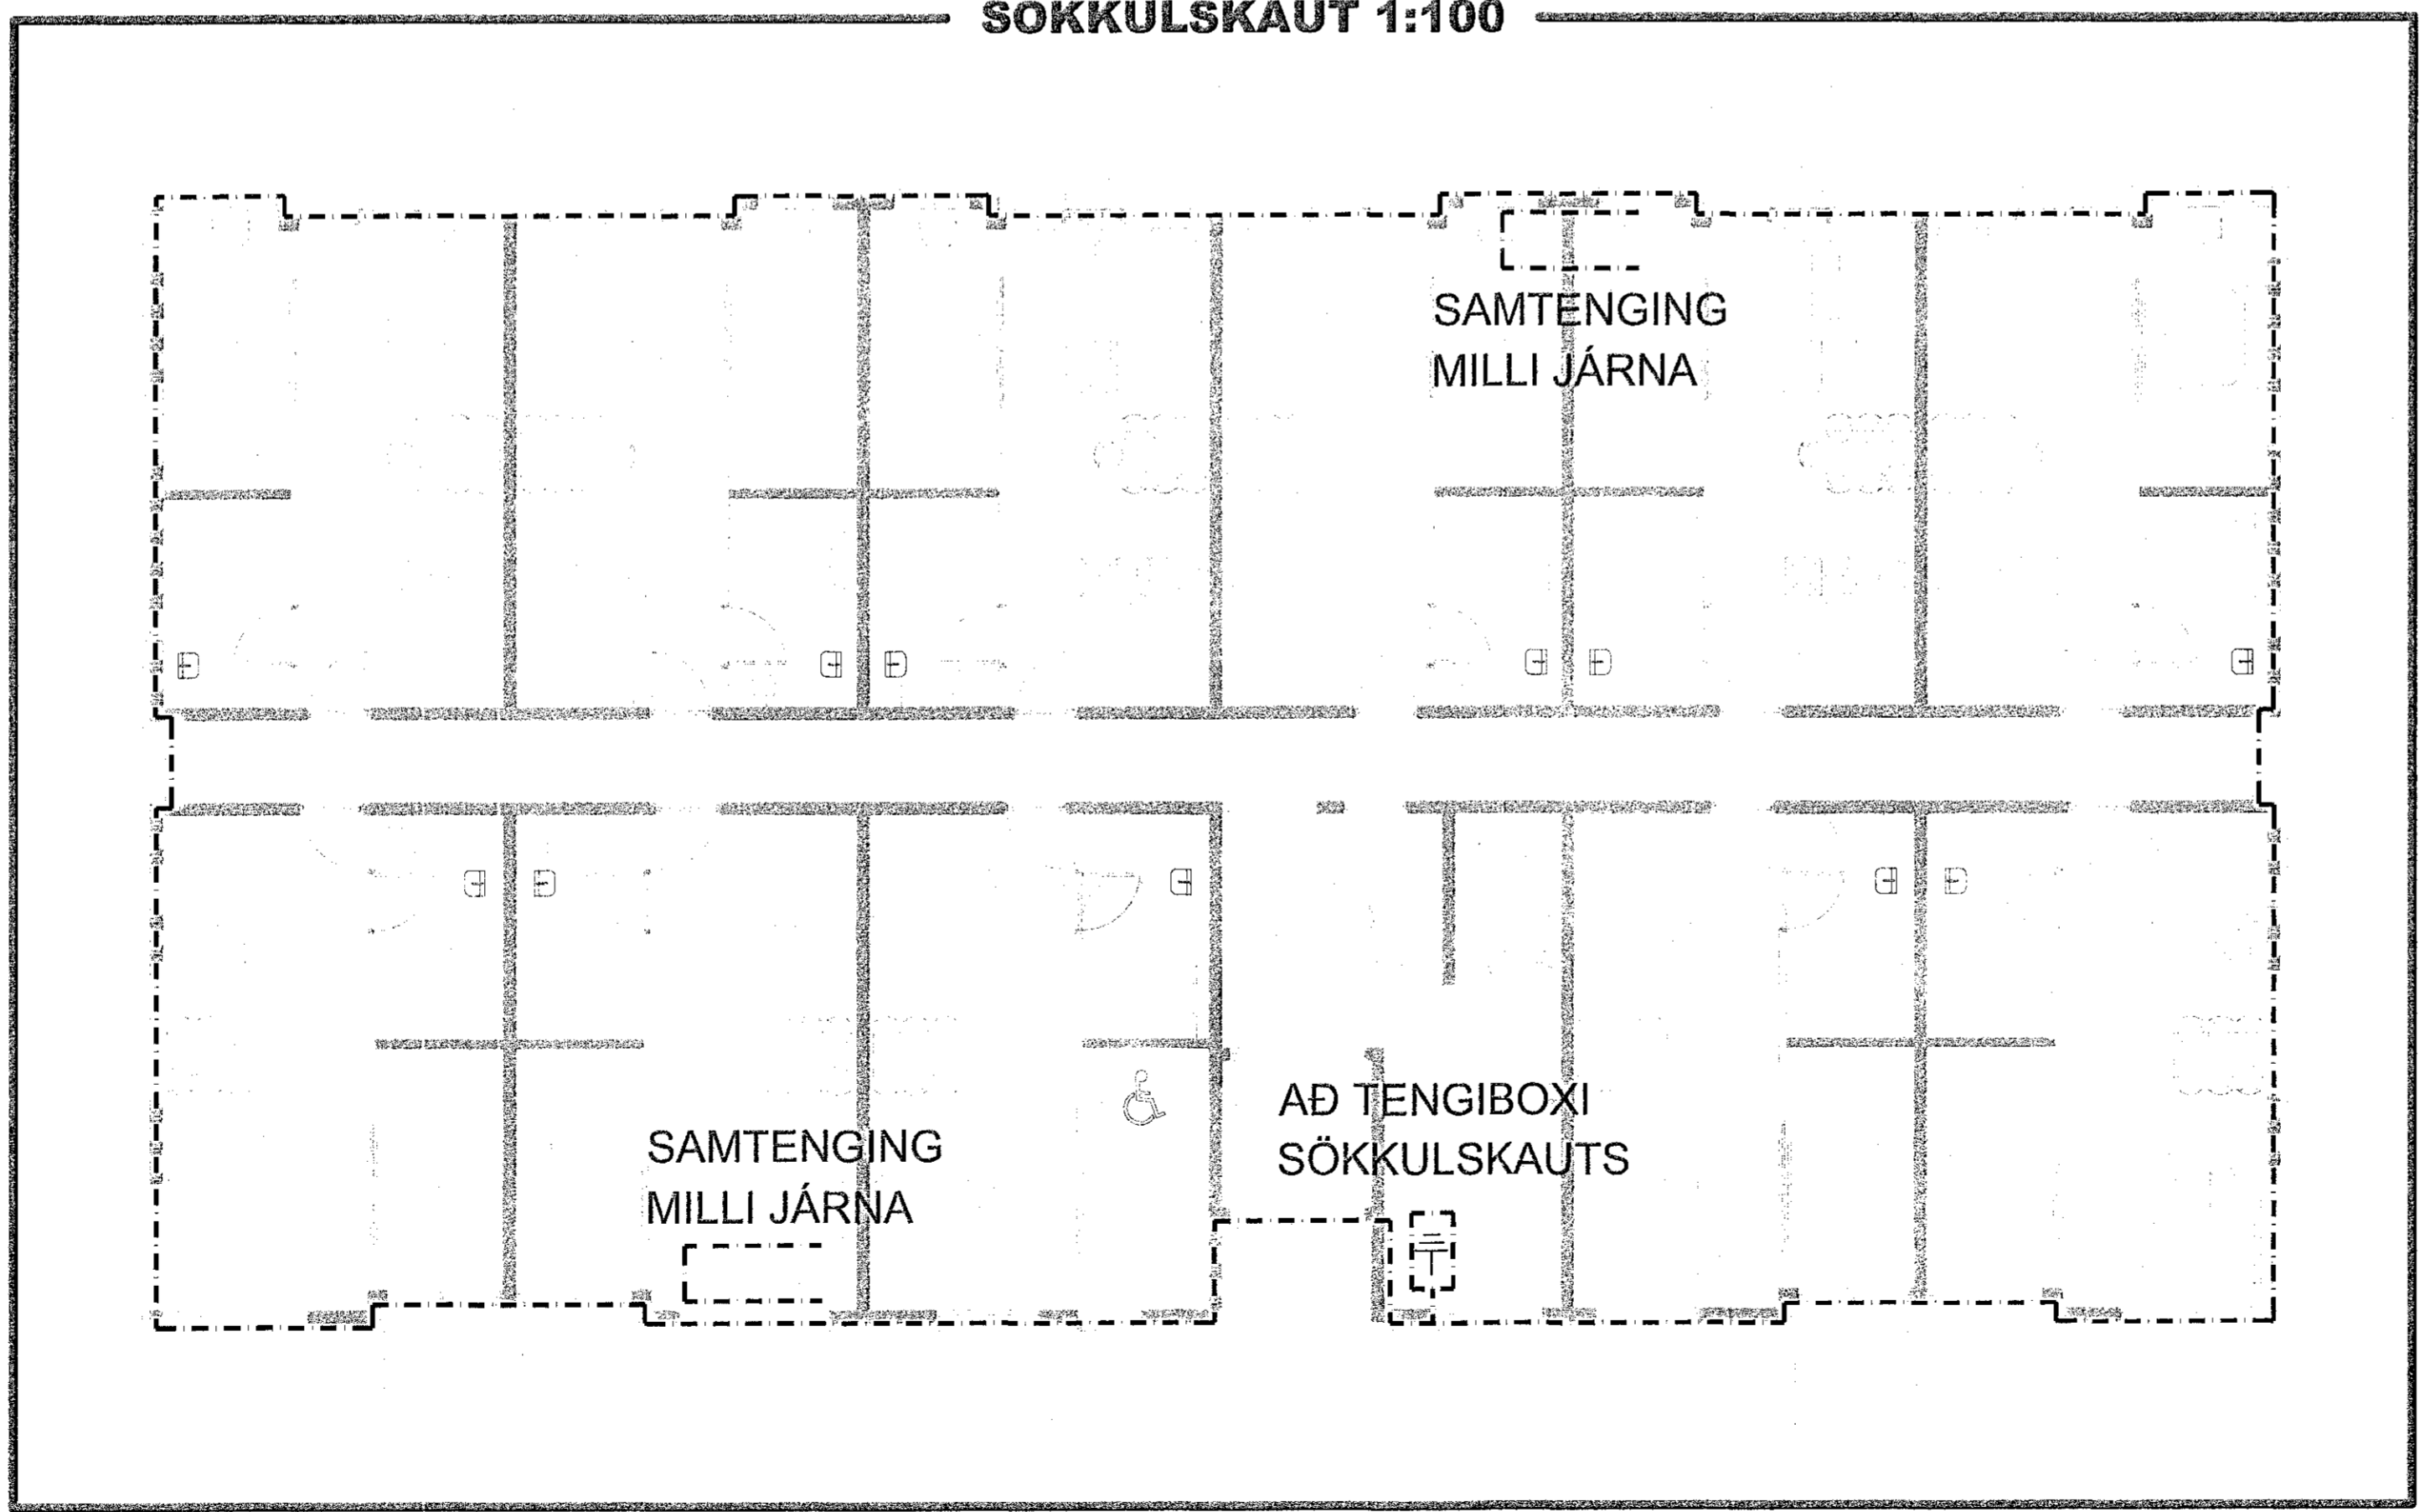

Br.	Dags.	Breyting	Ha.

**FRUMA**  
Fruma ehf / 430700-2430  
Hringbraut 77 101 Reykjavík  
Sími: 821-6966  
frumaehf@gmail.com

Verkefni: **Norðurhella 13**  
221 Hafnarfjörður

Teikningaheiti: **Raflagnir**  
Sökkulskaut

Dagsetning: 02.06.2020 Mælikvarði: 1:100 Blaðstærð: A1

Hannað: ARE Teiknað: ARE Yfirfarið: ARE

Nafn og kennitala hönnuðs: **Axel Rúnar Eybórsson** 110881-4799

Nafn og kennitala hönnunarsjóra: *[Signature]*

Undirskrift hönnunarsjóra: *[Signature]*

Verknúmer: 20-002 Útgáfa: 0002 A

ÁRITUN HÖNNUNARSJÓRA:

**ÚTI** **INN**

ARKITEKTAR

JÓN ÞÓR ÞORVALDSSON  
ARKITEKT FAI SAMARK  
KT: 021256 7579