

**MÓTTEKID**  
 19. Júní 2020  
 fh. Byggingarfulltrúans í Hafnarfirði

**Skýringar**

Lagnir séu 3x1.5q huldar 16mm plastpípulögnum

Smáspennulagnir huldar 20mm plastpípulögn

Málstraumur rofa og tengla sé 10A

hæð á rofum sé 110cm og tenglum 20cm frá fullfrágengnu gólfi

Tenglar í eldhúsi og þvottahúsi séu í 110cm hæð

hæð á veggjósnum sé 180cm

veggjósnum á böðum 200cm

veggjós í stiga séu næsturljós í hæð 30cm frá þrepi, nákvæm staðsetning ákveðist á staðnum miðað við útlit stiga

Hæð á útljósnum 180cm

Hæð á Dyrasímatölum inni 140 hæð á dyrasíma útlöð 130

Í smáspennutengla merka TV skal draga einn coax og einn cat 5 streng, í tengla merka Net og sími skal draga einn cat 5 streng.

Öll mál miðast við miðja dós frá fullfrágengnu gólfi


Nema annars sé getið

**Skógarás 1**

**Afstöðumynd**



Hannað <b>Jóhann Baldursson</b>	Teiknað <b>Már Jóhannsson</b>
Kennitala <b>070256-3719</b>	<b>TRÍHÓLI ARKITEKTAR</b> Andri G. Magnússon // kt: 240182-3949
Sambýkt <i>Jóhann Baldursson</i>	dagsetning <b>Júní 2020</b>
Bláð nr. <b>1 af 2</b>	Kvarði <b>1:100</b>
verknr. <b>2020-01-03</b>	Bláð <b>A2</b>

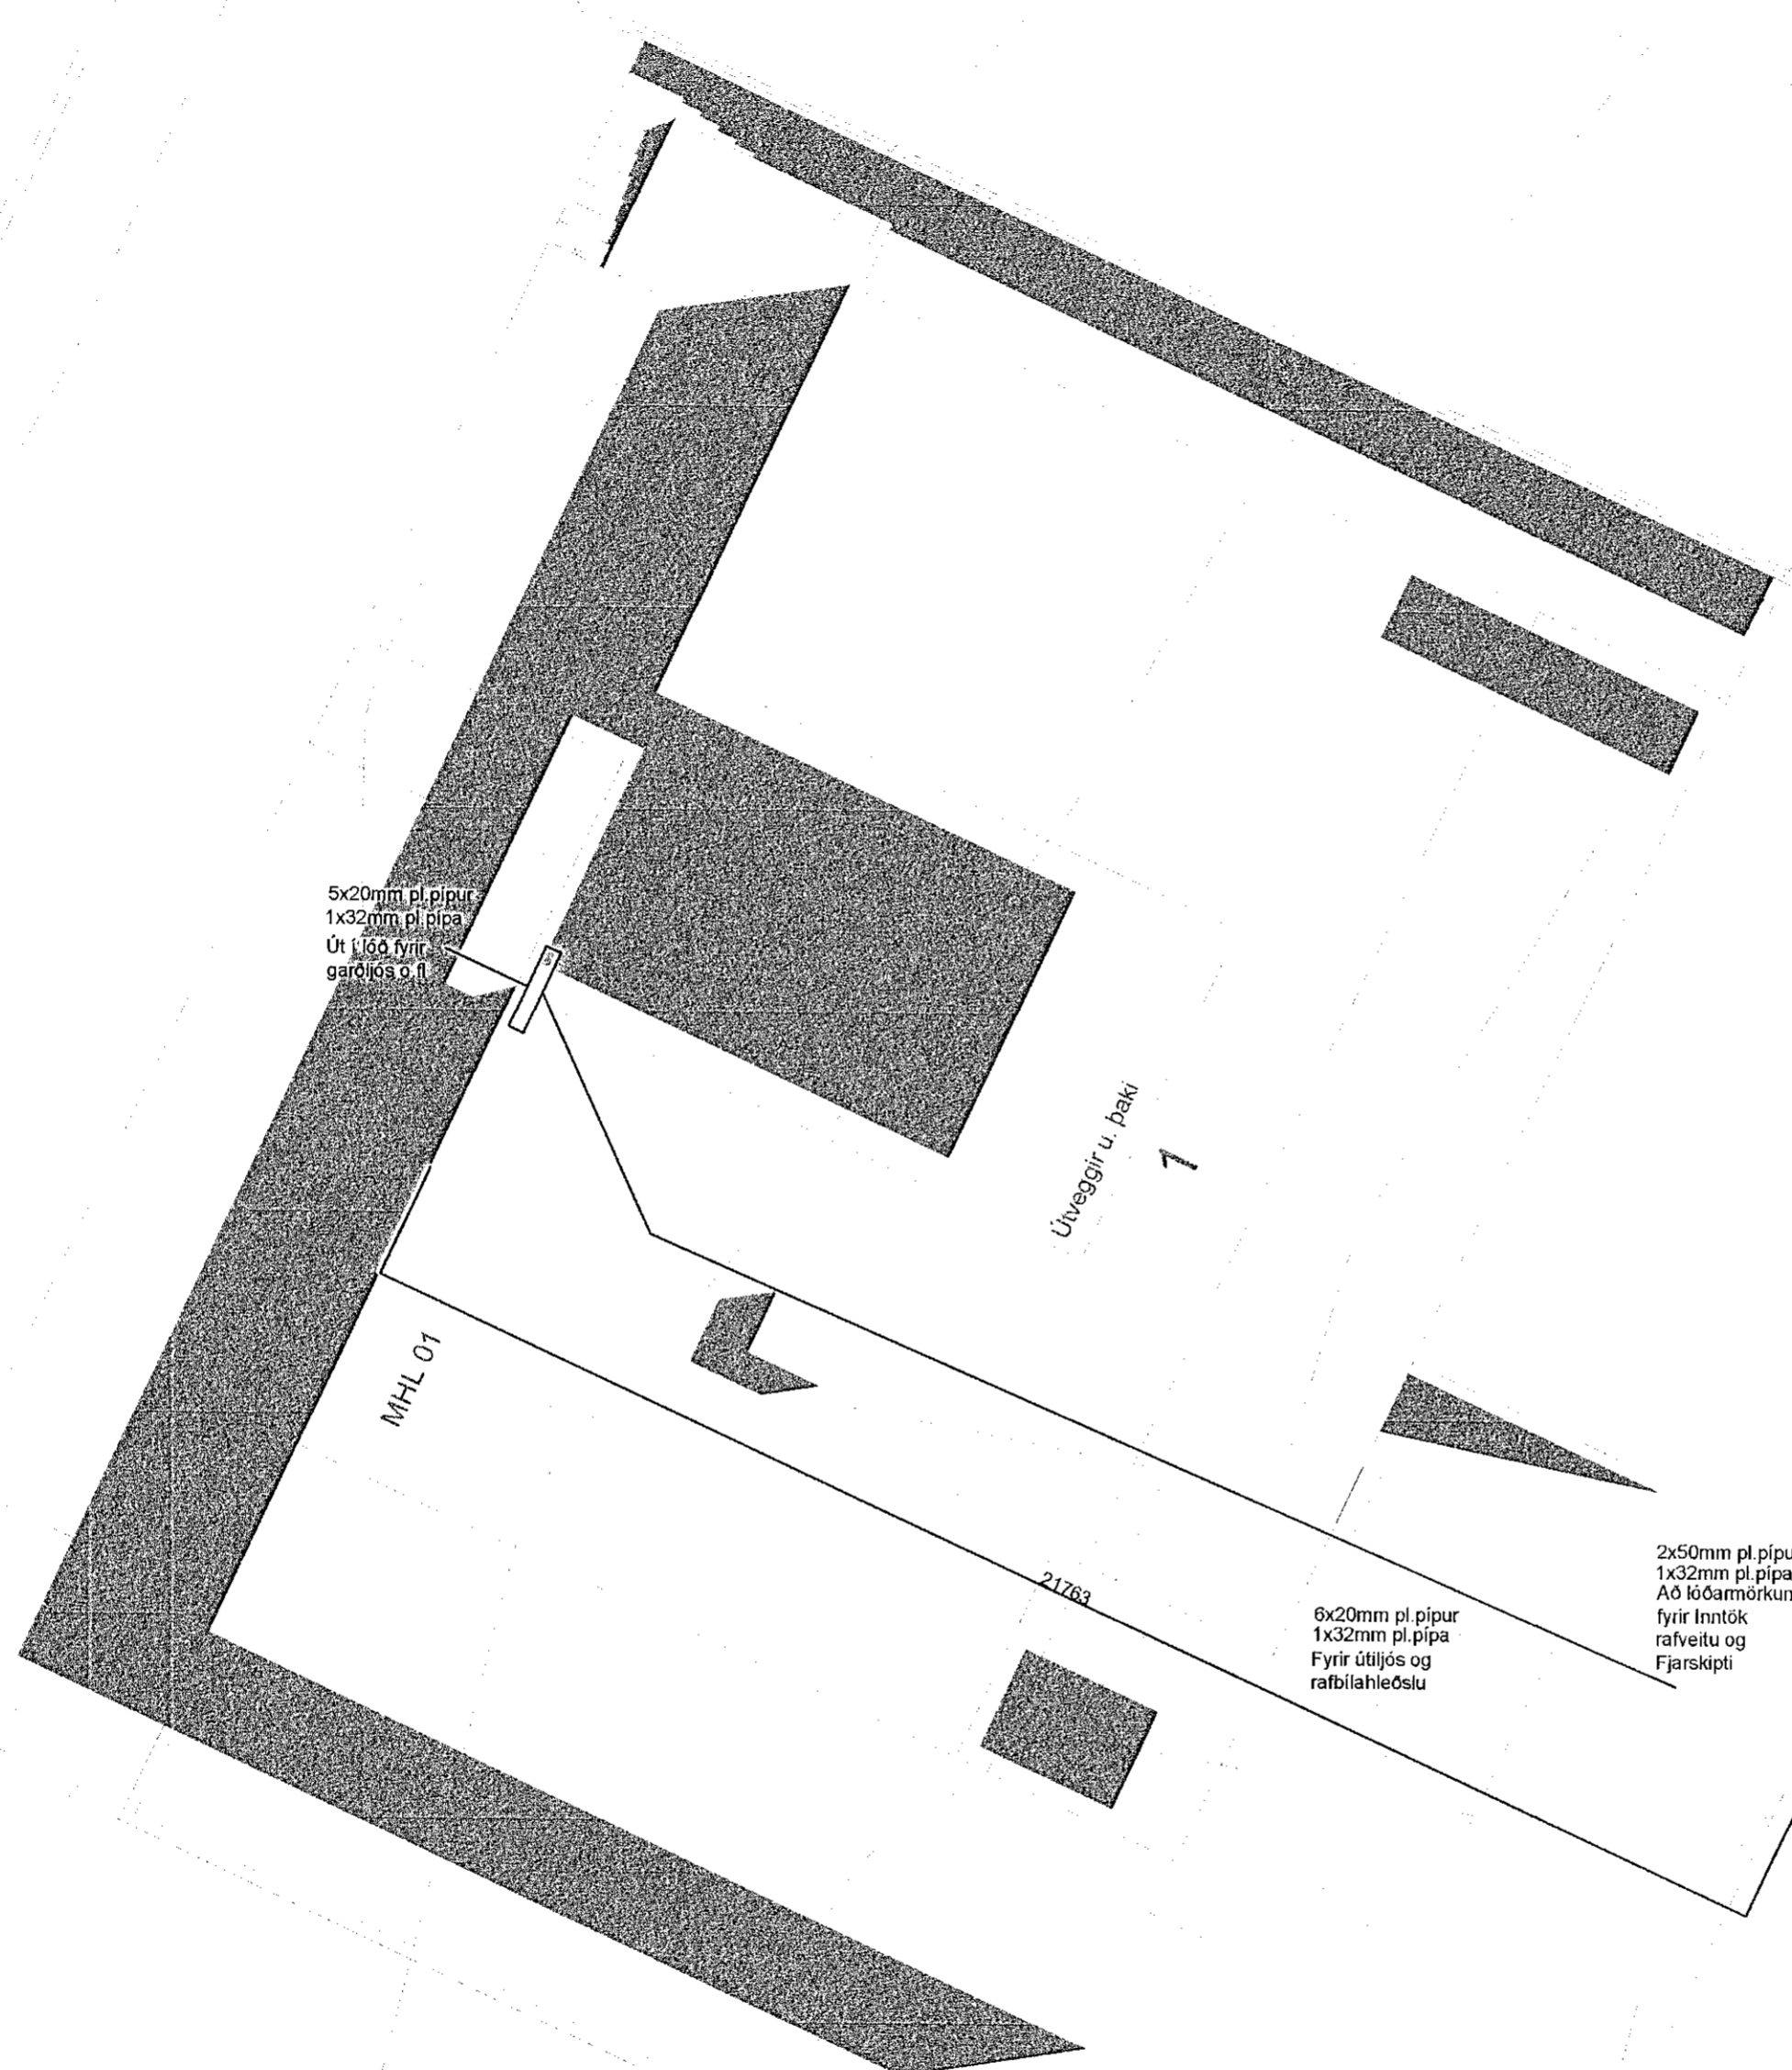

5x20mm pl.pípur  
 1x32mm pl.pípa  
 Út lóð fyrir  
 gardljós o.fl.

Útveggr u. þaki

MHL 01

21763

6x20mm pl.pípur  
 1x32mm pl.pípa  
 Fyrir útljós og  
 rafbilahlöslu

2x50mm pl.pípur  
 1x32mm pl.pípa  
 Að lóðamörkum  
 fyrir Inntök  
 rafveitu og  
 Fjarskipti

Skógarás