


Samþykkt þann  
08. Júní 2020  
Byggingafulltrúinn / Hafnarfirði

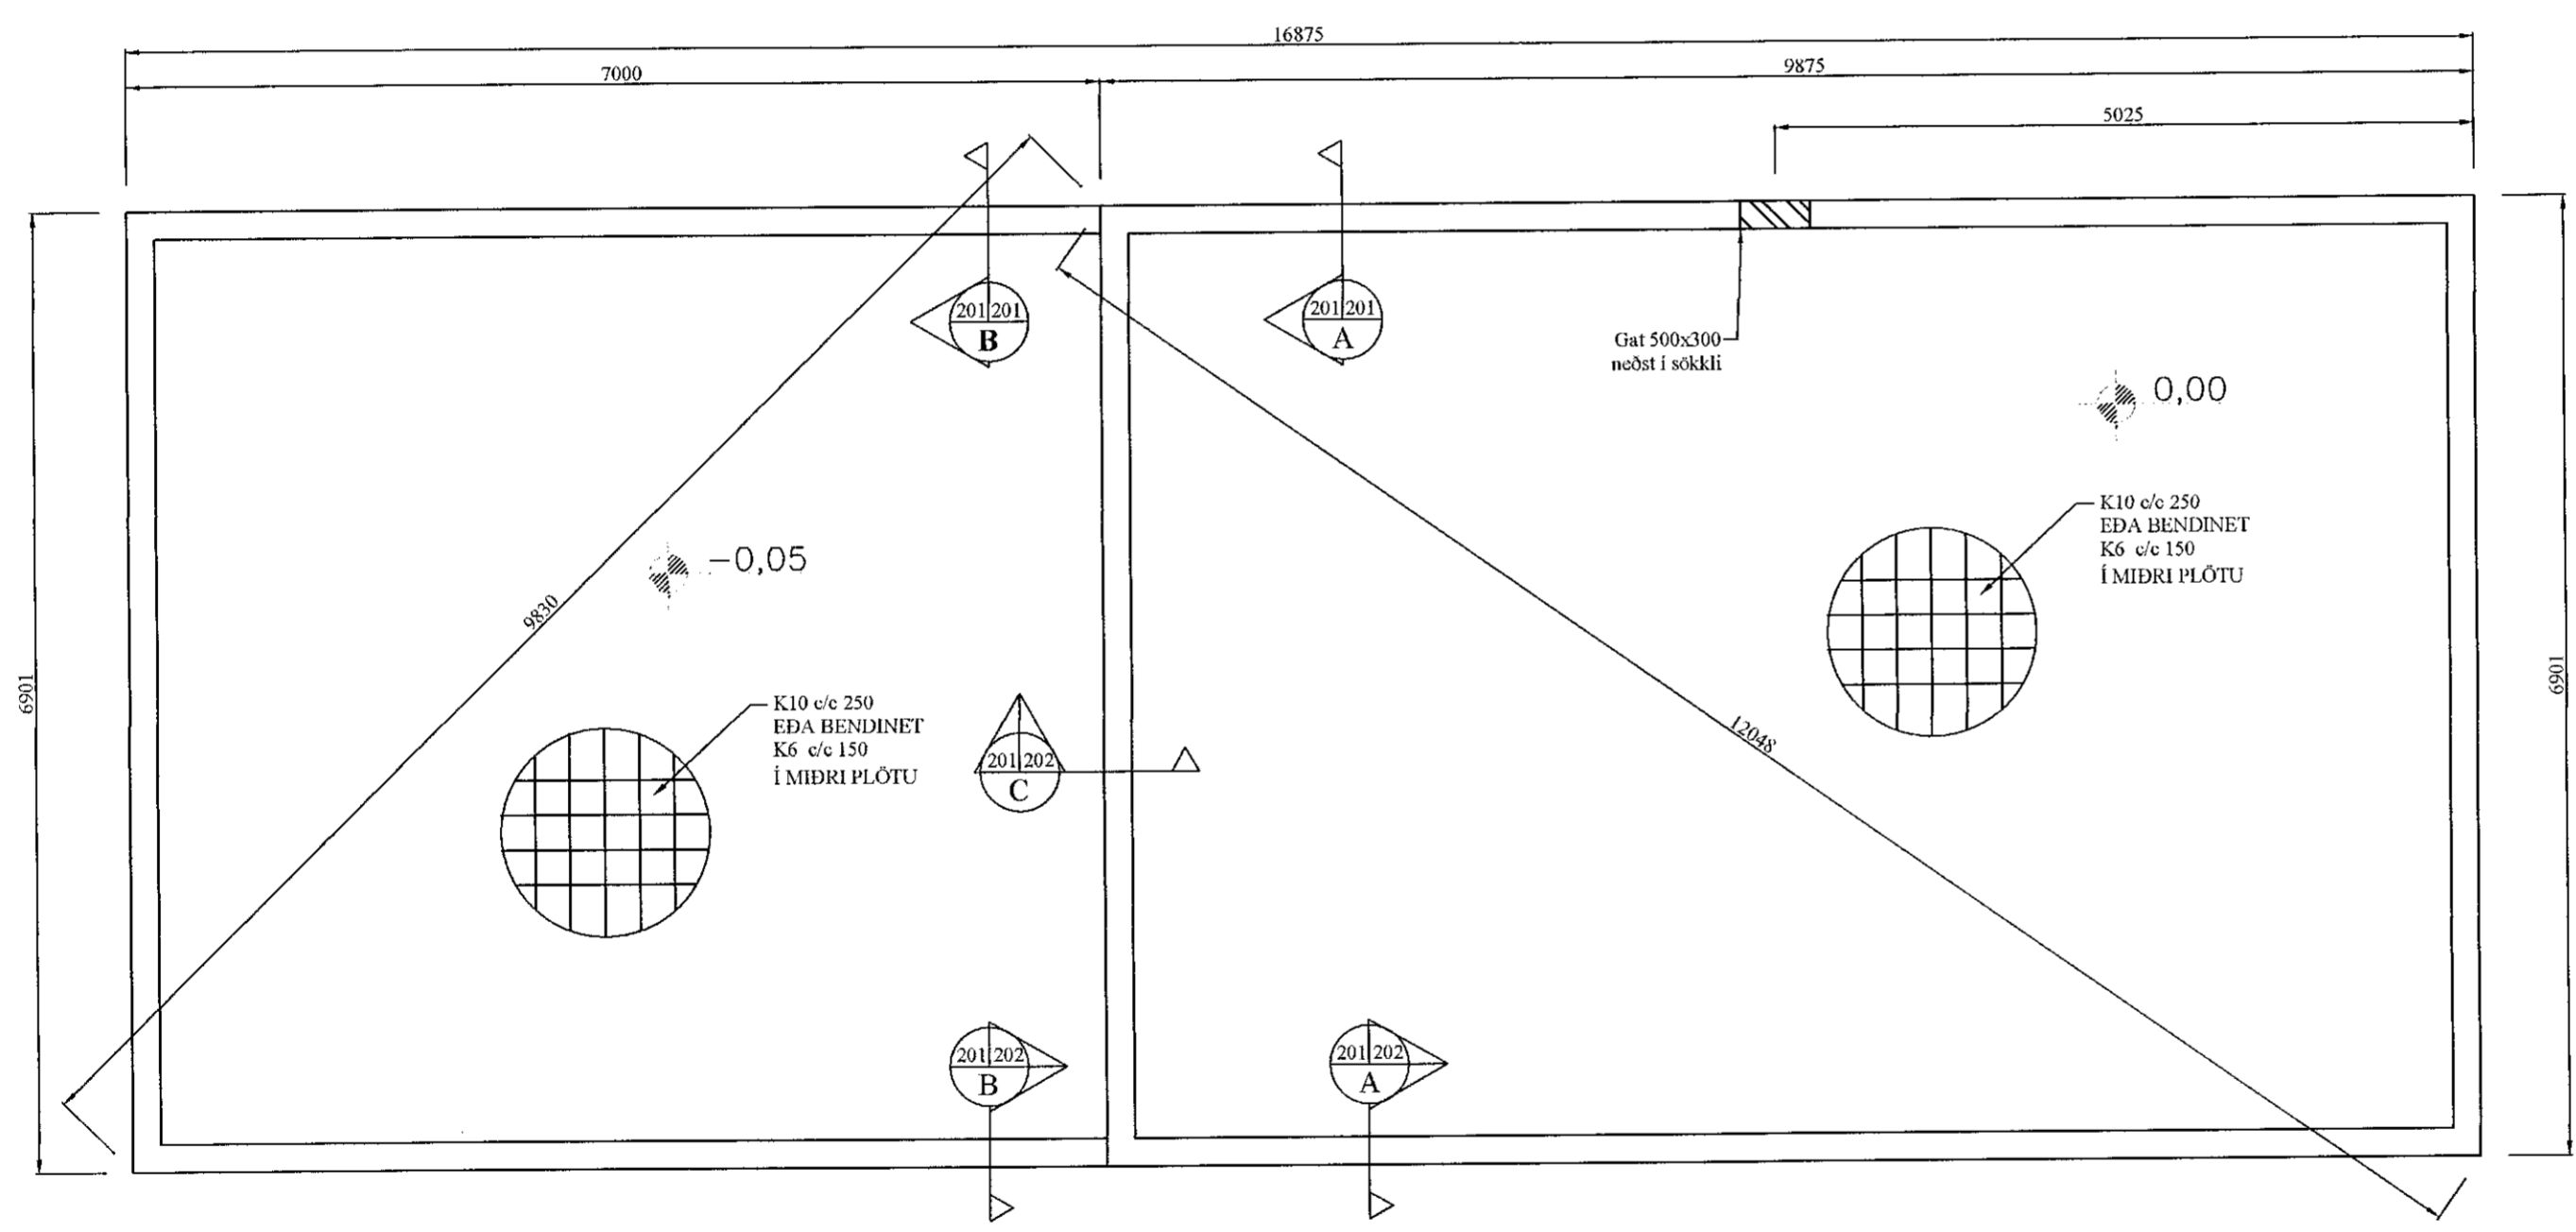

GRUNNMYND  
SÖKKULS  
Mkv. 1:50

*Steinn Ragnars 22060-3439*

BR	DAGS	BREYTING		
 HJARDARIHOLI 11 800 SELFOSSI Sími: 783 4180 Netfang: kjartargardars@gmail.com				
Ártún ehf		01.20	30.03.20	
Sléttuhlíð E1 Landnúmer 123126				
Burðarvirki Grunnmynd af sökklum				Kvarði 1:50
HANNAD:	TEIGNAD	DAGSETNIG	VERKNÚMER	
KG	KG	05.05.2020	2020-05	
SKRÁARNAFN	SAMÞYKKT	130557649	TEIKNING NÚMER	
Sléttuhlíð 1 Grunnur				201