


Samþykkt þann
08. jún 2020
Byggingafulltrúinn í Hafnarfirði

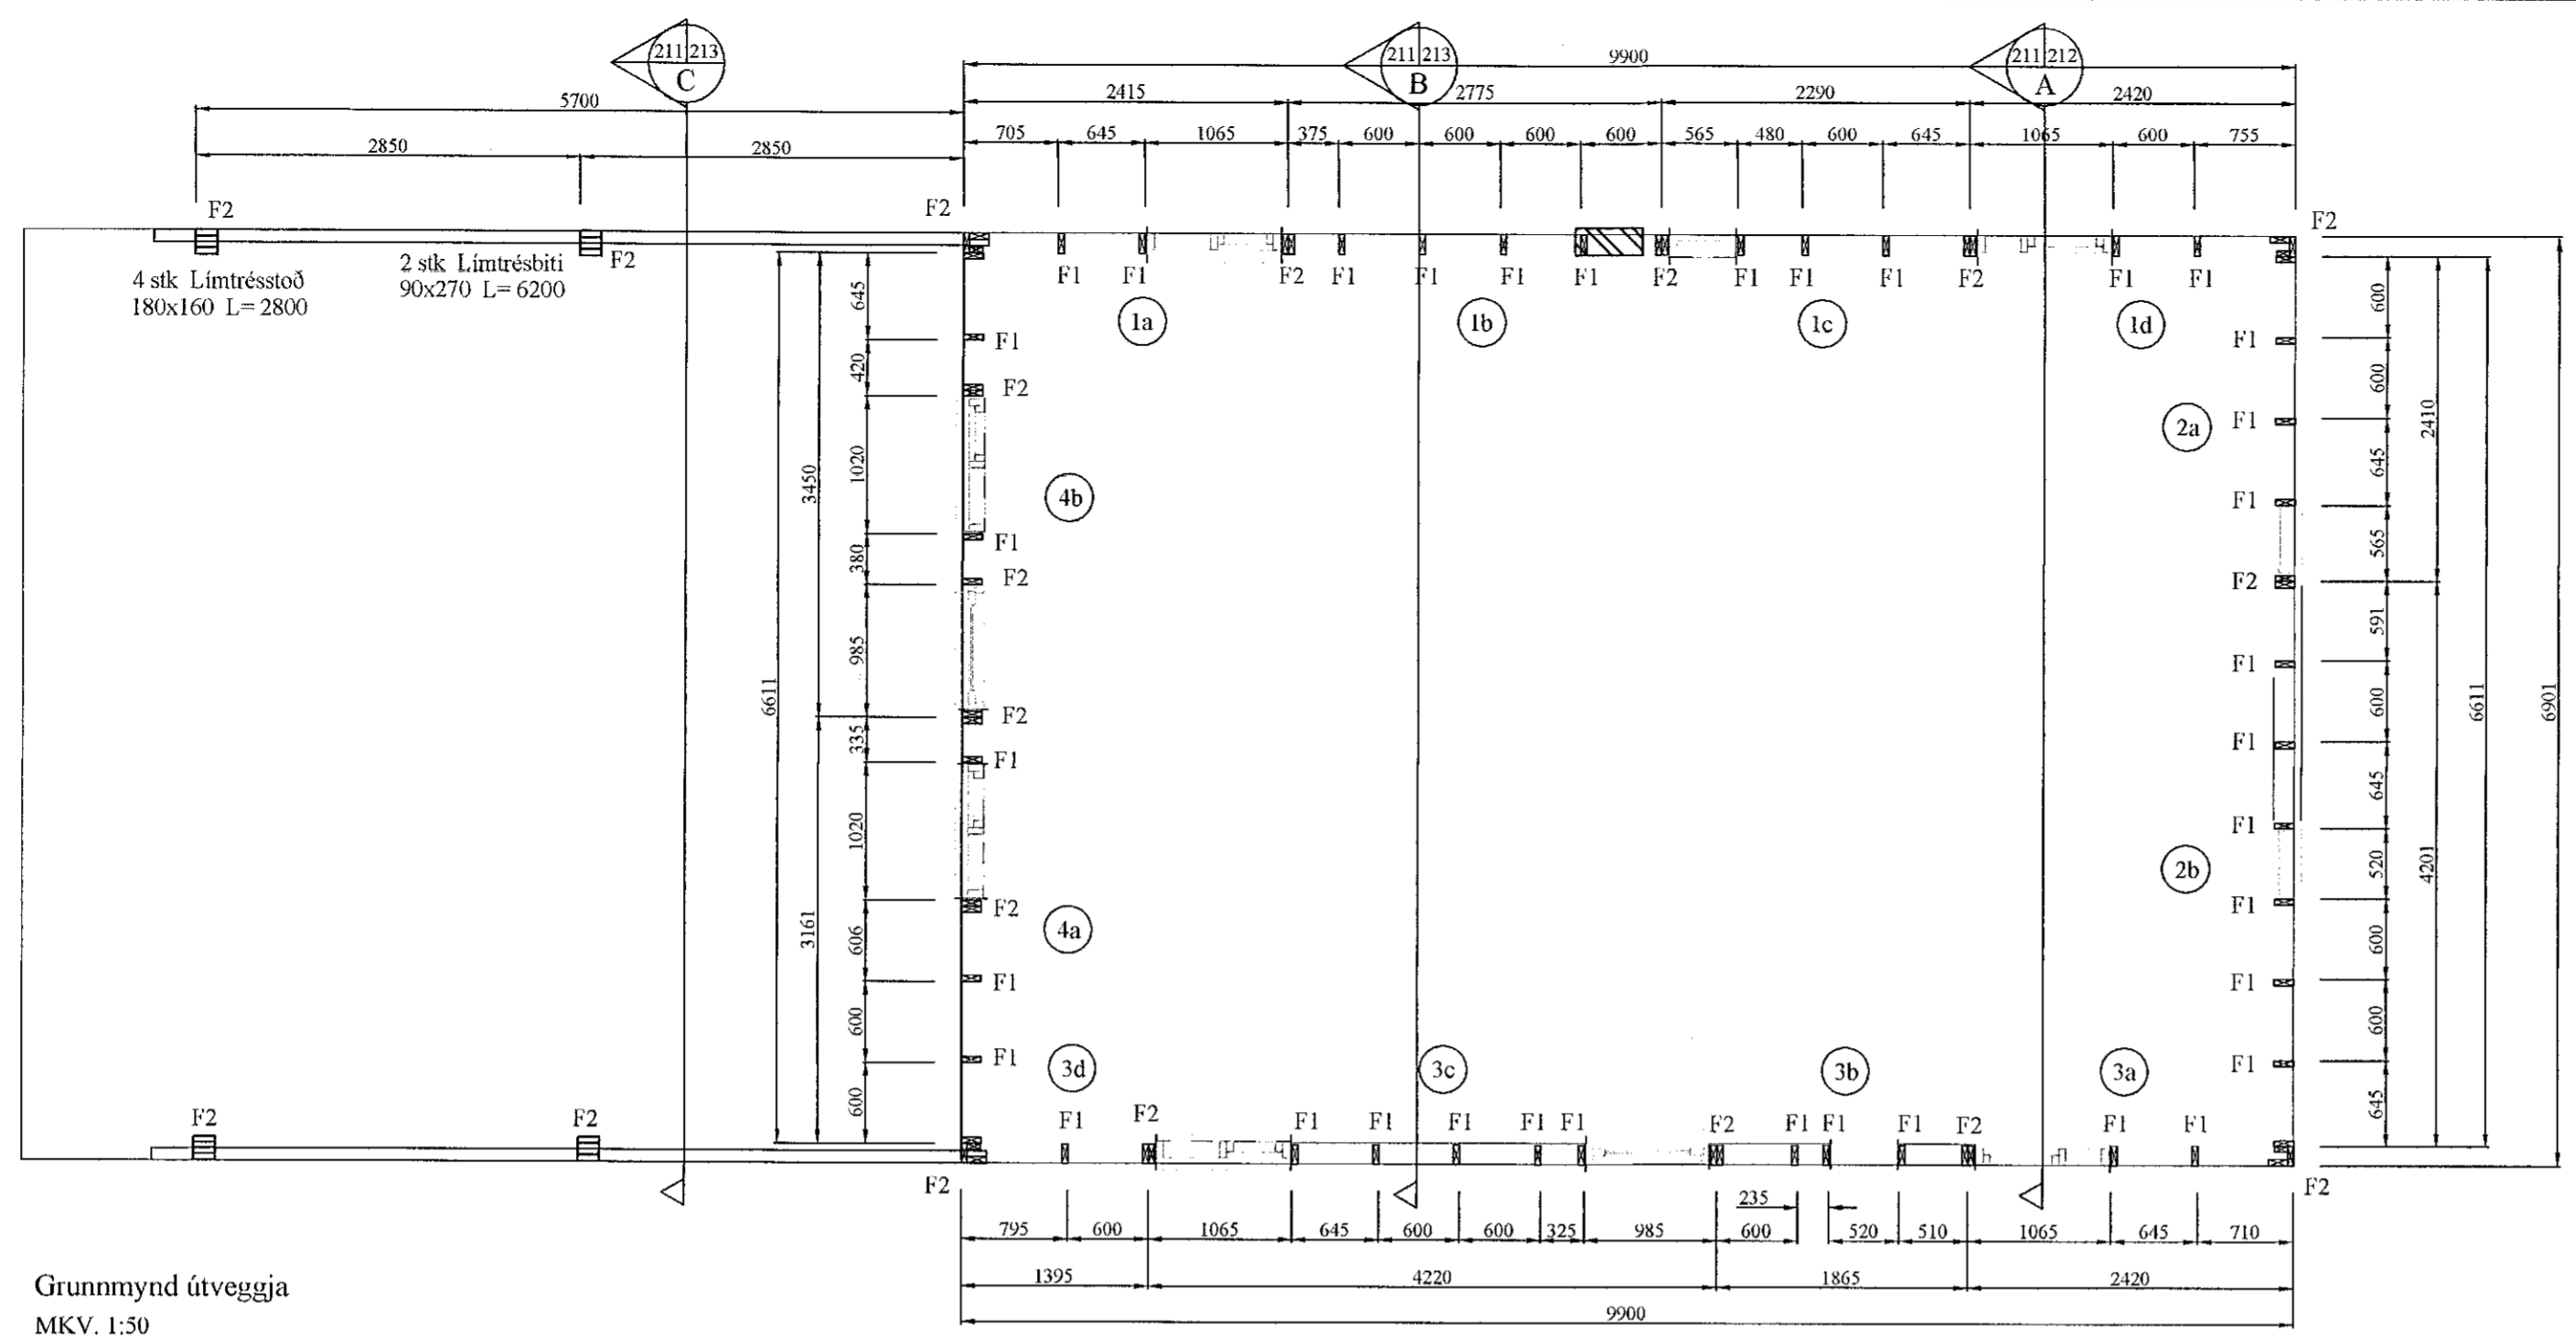

Grunnmynd útveggja
MKV. 1:50


- GÆDAFLOKKAR - TIMBURGÆDI**
LÍMTRÉ SKAL VERA L40 SAMKVÆMT ÍST/DS 413. BURÐARVIÐIR SKULU VERA K18, K24, K30 SKV. ÍST/DS 413. EFTIR ÞVÍ HVAD TILGREINT ER Á VINNUTEIKNINGU. KROSSVIÐUR SKAL VERA MINNST 5 LAGA GRENIKROSSVIÐUR (WBP). RAKASTIG Í TIMBRI VÍD UPPSETNINGU SKAL EKKI VERA HERRA EN 15%.
- KRAFTSPERRUR:**
- LASKAR:**
KROSSVIÐUR 15 mm KOMBI. STÆRD GEFIN Í HxB Í mm. ÁLÍMDUR BEGGJA MEGIN. SAUMUR 28/65 NEMA ANNAD SÉ TEKID FRAM.
- FESTINGAR:**
F1*: FESTING EINGA VÍD GÓLF
ALMENNT F1 Á ÖLLUM VEGGEININGUM VÍD SÖKKUL, NEMA AD ANNAD SÉ TEKID FRAM.
F2*: SPERRUFESTINGAR
ALMENNT F2 Á ÖLLUM SPERRUM VÍD VEGG, NEMA AD ANNAD SÉ TEKID FRAM.
- F1: FESTING Á VEGGJUM VÍD GÓLF:
1 STK 160x40x3.0x40 VINKILL, FESTUR MED 8 STK Ks 40/40 NÓGLUM Í STOD MED M12x160 MÚRBOLTA Í SÖKKUL.
- F2: FESTING Á VEGGJUM VÍD GÓLF:
2x STK 160x40x3.0x40 VINKILL, FESTUR MED 2x 8 STK Ks 40/40 NÓGLUM Í STOD MED 2xM12x160 MÚRBOLTA Í SÖKKUL.
- F21: 2 stk. BMF 90 VINKILL MED STYRIKINGU. NEGLING 4x6 Ks 40/40. Þakásanker (BMF) nr. 290 1 stk. Negling: 2x6 Ks 40/40.
- F22: Þakásanker (BMF) nr. 290, 2 stk. Negling: 4x6 Ks 40/40. 1 stk tréskrúfa 8x140mm
- F23: Þakásanker (BMF) nr. 290/320, 1 stk. Negling: 2x6 Ks 40/40.
- F24: GAFFALANKERI BMF 48X320. NEGLING 14 stk Í SPERRU/STODIR. 2 stk. BMF 90 VINKILL MED STYRIKINGU. NEGLING 4x6 Ks 40/40.
- F24-: 2 stk. BMF 90 VINKILL MED STYRIKINGU. NEGLING 4x6 Ks 40/40
- F25: GATAGIRDI 40x2x550 2 stk. NEGLING: Ks 40/40 4x6 stk. í SPERRU/STOD.
- F25-: GATAGIRDI 40x2x550 1 stk. NEGLING: Ks 40/40 2x6 stk. í SPERRU/STOD.
- F26: BMF 76x137 BITASKÖR, NEGLING: 40/40 Ks 2x8 OG 2x4. 2 M10 boltar í gegnum tver SP4 sperrur.
- F27: Tréskrúfur 5,0 x 90mm, 3 stk.
- F27b: Tréskrúfur 5,0 x 90mm, e250
- F28: Tréskrúfur 6,0 x 130mm, 3 stk.

ALMENNT MÁ SJÁ FESTINGAR Á TEIKNINGU NR. 221 NEMA AD ANNAD SÉ TILGREINT.

FESTILJÁRN, NAGLAR, BOLTAR OG SKRÚFUR:
STÁLGÆDI Í TIMBURFESTINGUM SKULU VERA A.M.K. S137-2 SKV. DIN 17100. ALLAR FESTINGAR SKULU VERA HEITGALVANISERADAR EDA RYDFRÍAR. ÖLL FESTILJÁRN, BOLTAR, SKRÚFUR OG NAGLAR Í GAGNVARID TIMBUR SKULU VERA HEITGALVANISERUD EDA RYDFRÍ. EKKI MÁ NOTA SAMAN RYDFRÍ NAGLA OG ALVANISERUD FESTILJÁRN.

VEGGEININGAR:
NÚMER VÍD VEGG VÍSA TIL GRUNNERDA VEGGEININGA. ALLIR ÚTVEGGIR ERU KLÆDDIR MED 9mm KROSSVIÐI.

ANNAD:
Á TEIKNINGU NR. 221 MÁ SJÁ MEGLINGU ÞAKKLÆÐNINGAR.

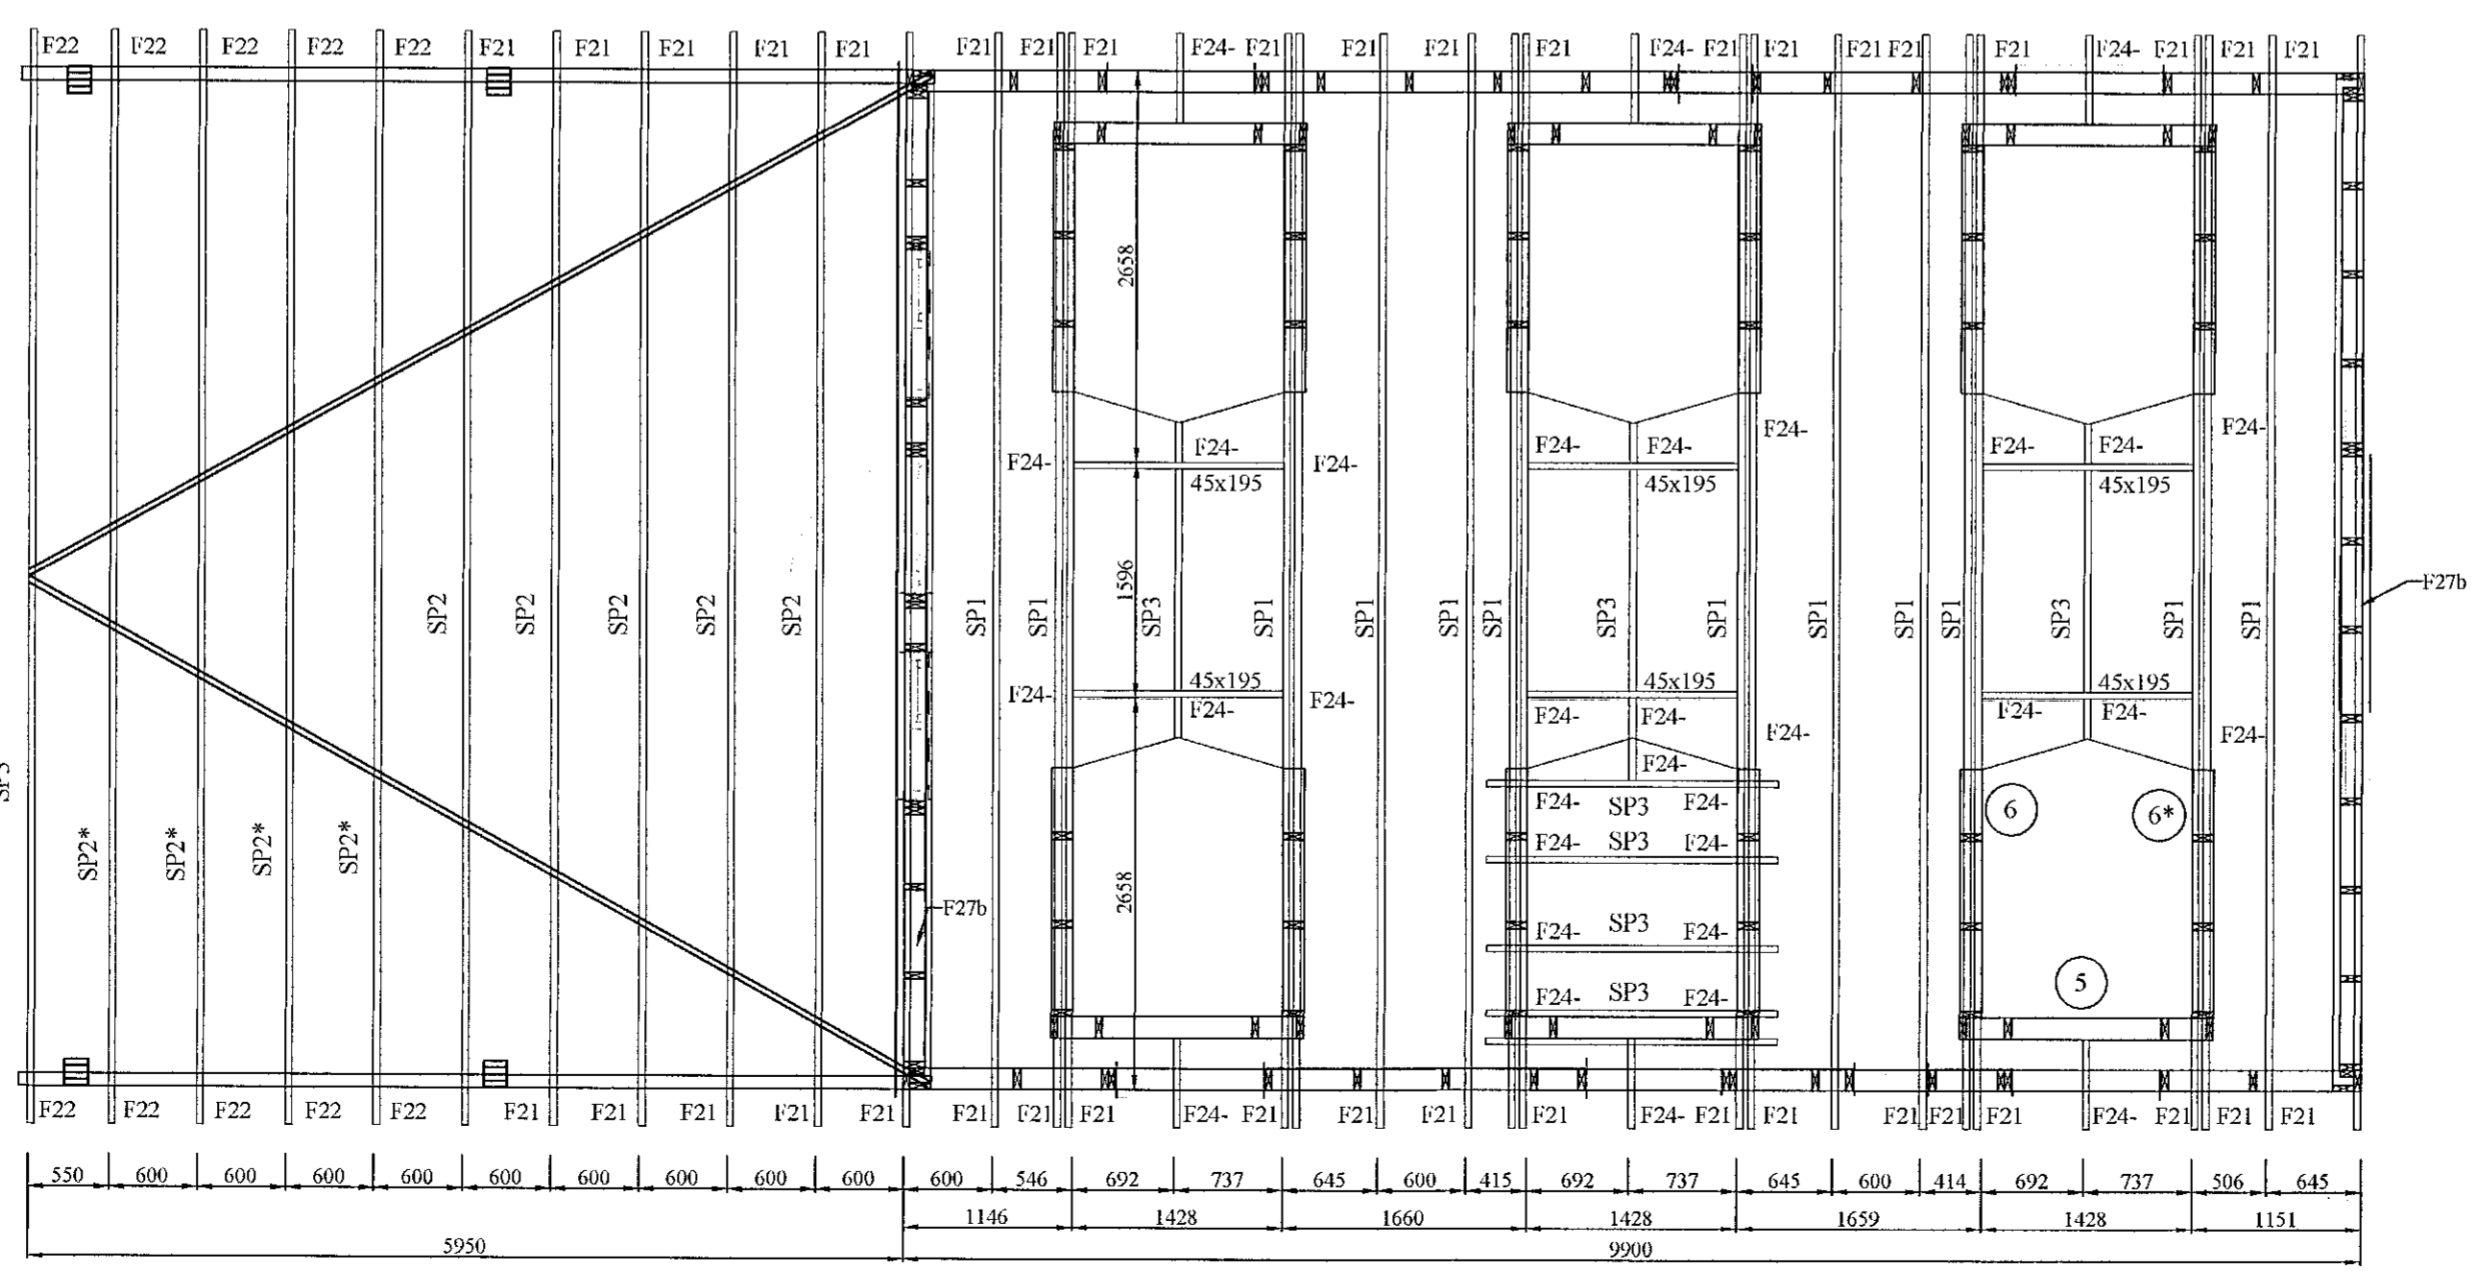

Grunnmynd þakplan
MKV. 1:50

BR	DAGS	BREYTING

HJARÐARHÓLI 11
 800 SELFOSSI
 Sími: 783 4180
 Netfang: kjarstargardur@gmail.com

Ártún ehf 01.20 30.03.20

Sléttuhlíð E1 Landnúmer 123126

Burðarvirki: Kvarði 1:50

Grunnmynd útveggja

Grunnmynd þaks og skýringar

HANNAD:	TEIKNAD	DAGSETNIG	VERKNÚMER
KG	KG	05.05.2020	2020-05

SKRÁARNAFN SAMÞYKKT 130555-7640

TEIKNINGNÚMER: 211