

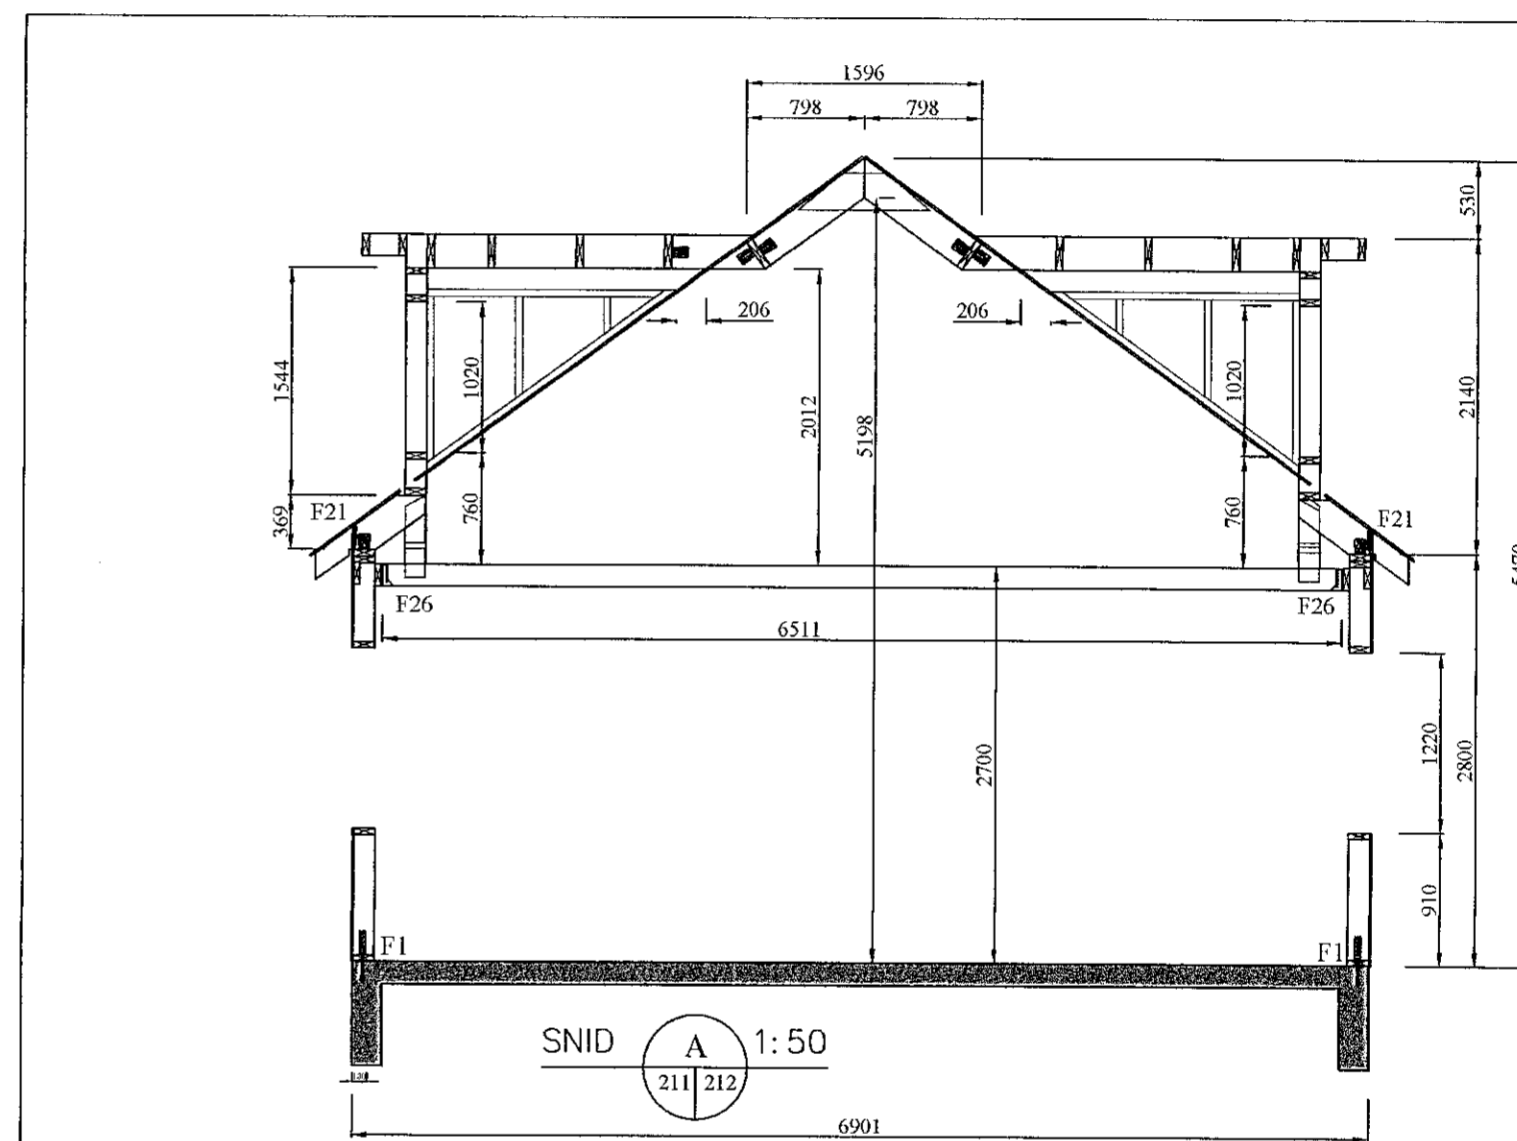
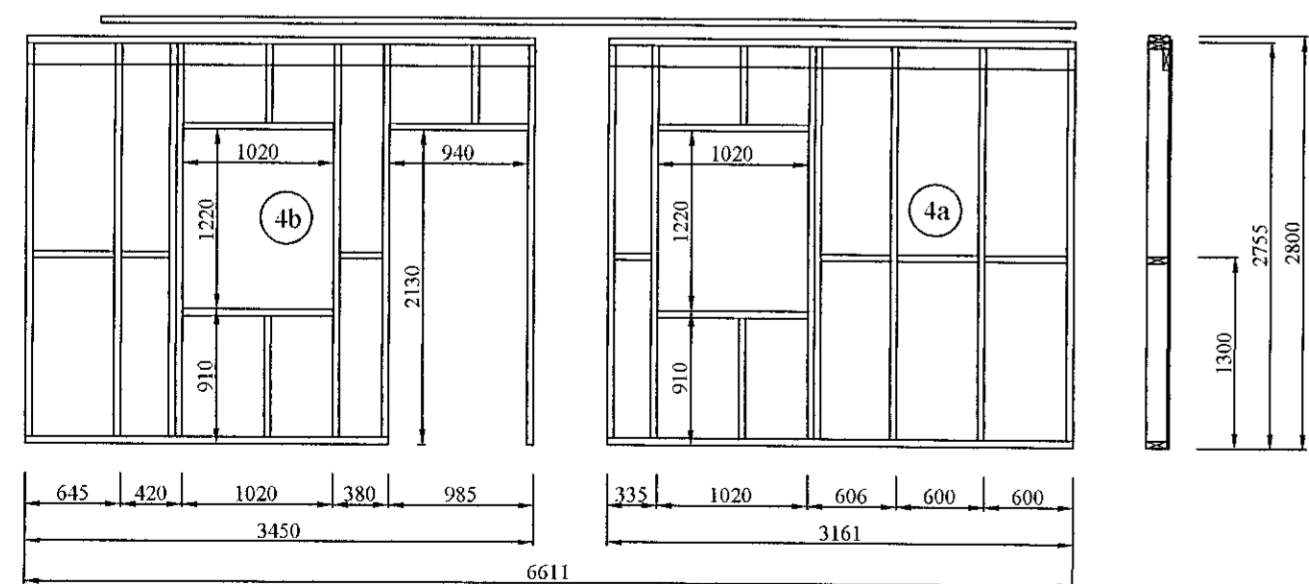
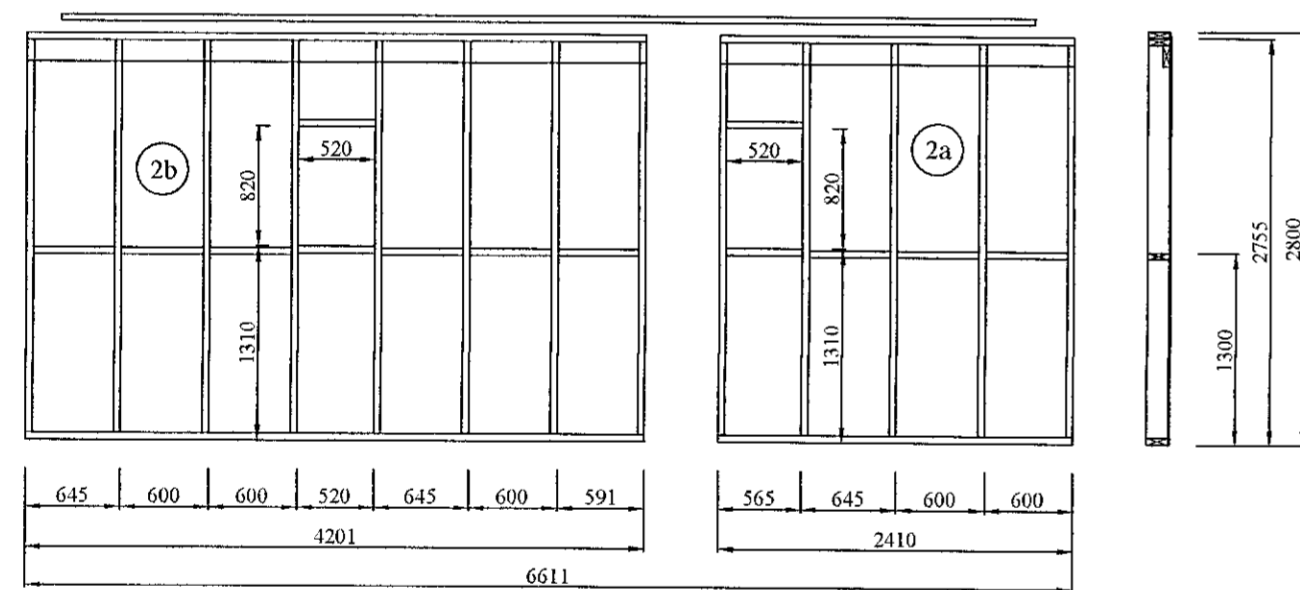
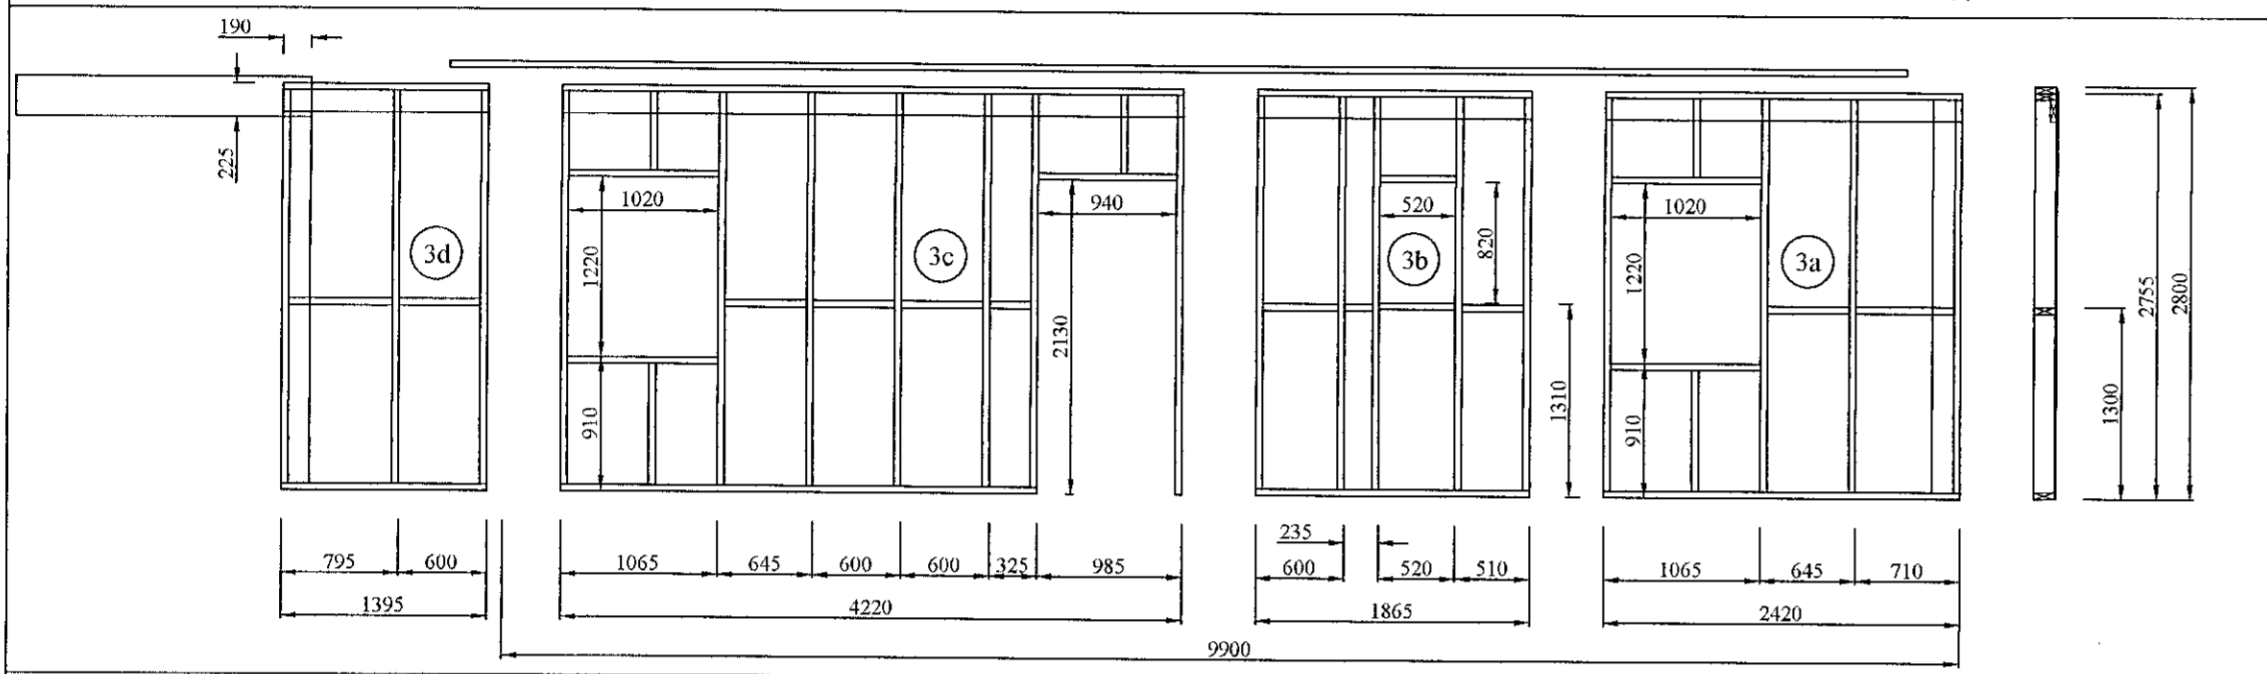


Sampykkt þann
08. Júní 2020
Byggingafulltrúinn í Hafnarfirði

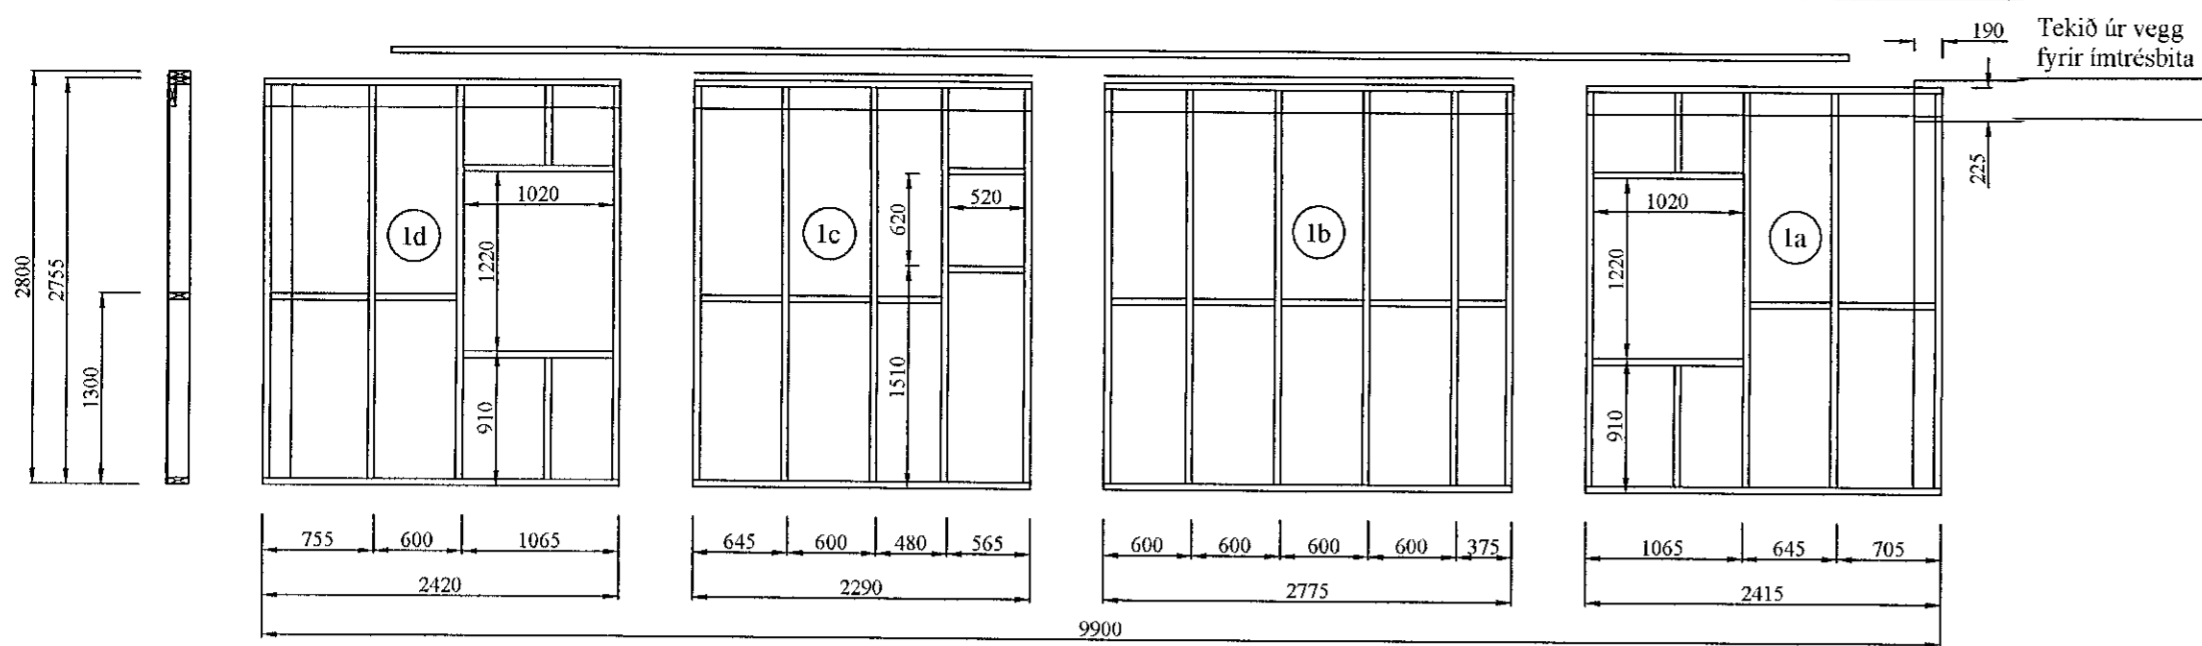


Snið í hús
MKV. 1:50

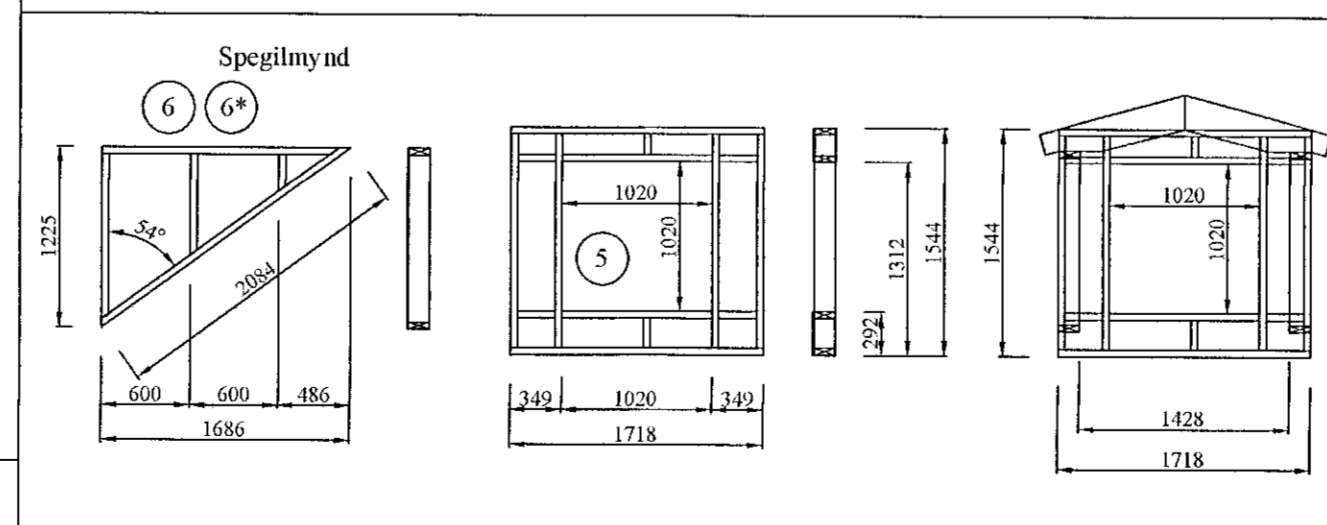

Útveggir séðir utanfrá
MKV. 1:50

Leifur Þorsteinsson 2801603439

BR	DAGS	BREYTING


 HJARDARHOL II 11
 800 SELFOSSÍ
 Sími: 783 4180
 Netfang: kjartungur@icloud.com

Ártún chl 01.20 30.03.20
Sléttuhlíð E1 Landnúmer 123126
 Burðarvirki: Kvarði 1:50
 Útveggir séðir utanfrá og snið

HANNAÐ:	TEIKNAD	DAGSETNING	VERKNÚMÉR
KG	KG	05.05.2020	2020-05
SKRÁARNAFN	SAMPYKKT	13055/649	TEIKNING NÚMÉR
Sléttuhlíð 1 Burðarvirki	<i>[Signature]</i>		212